


# CIMITERO PARCO

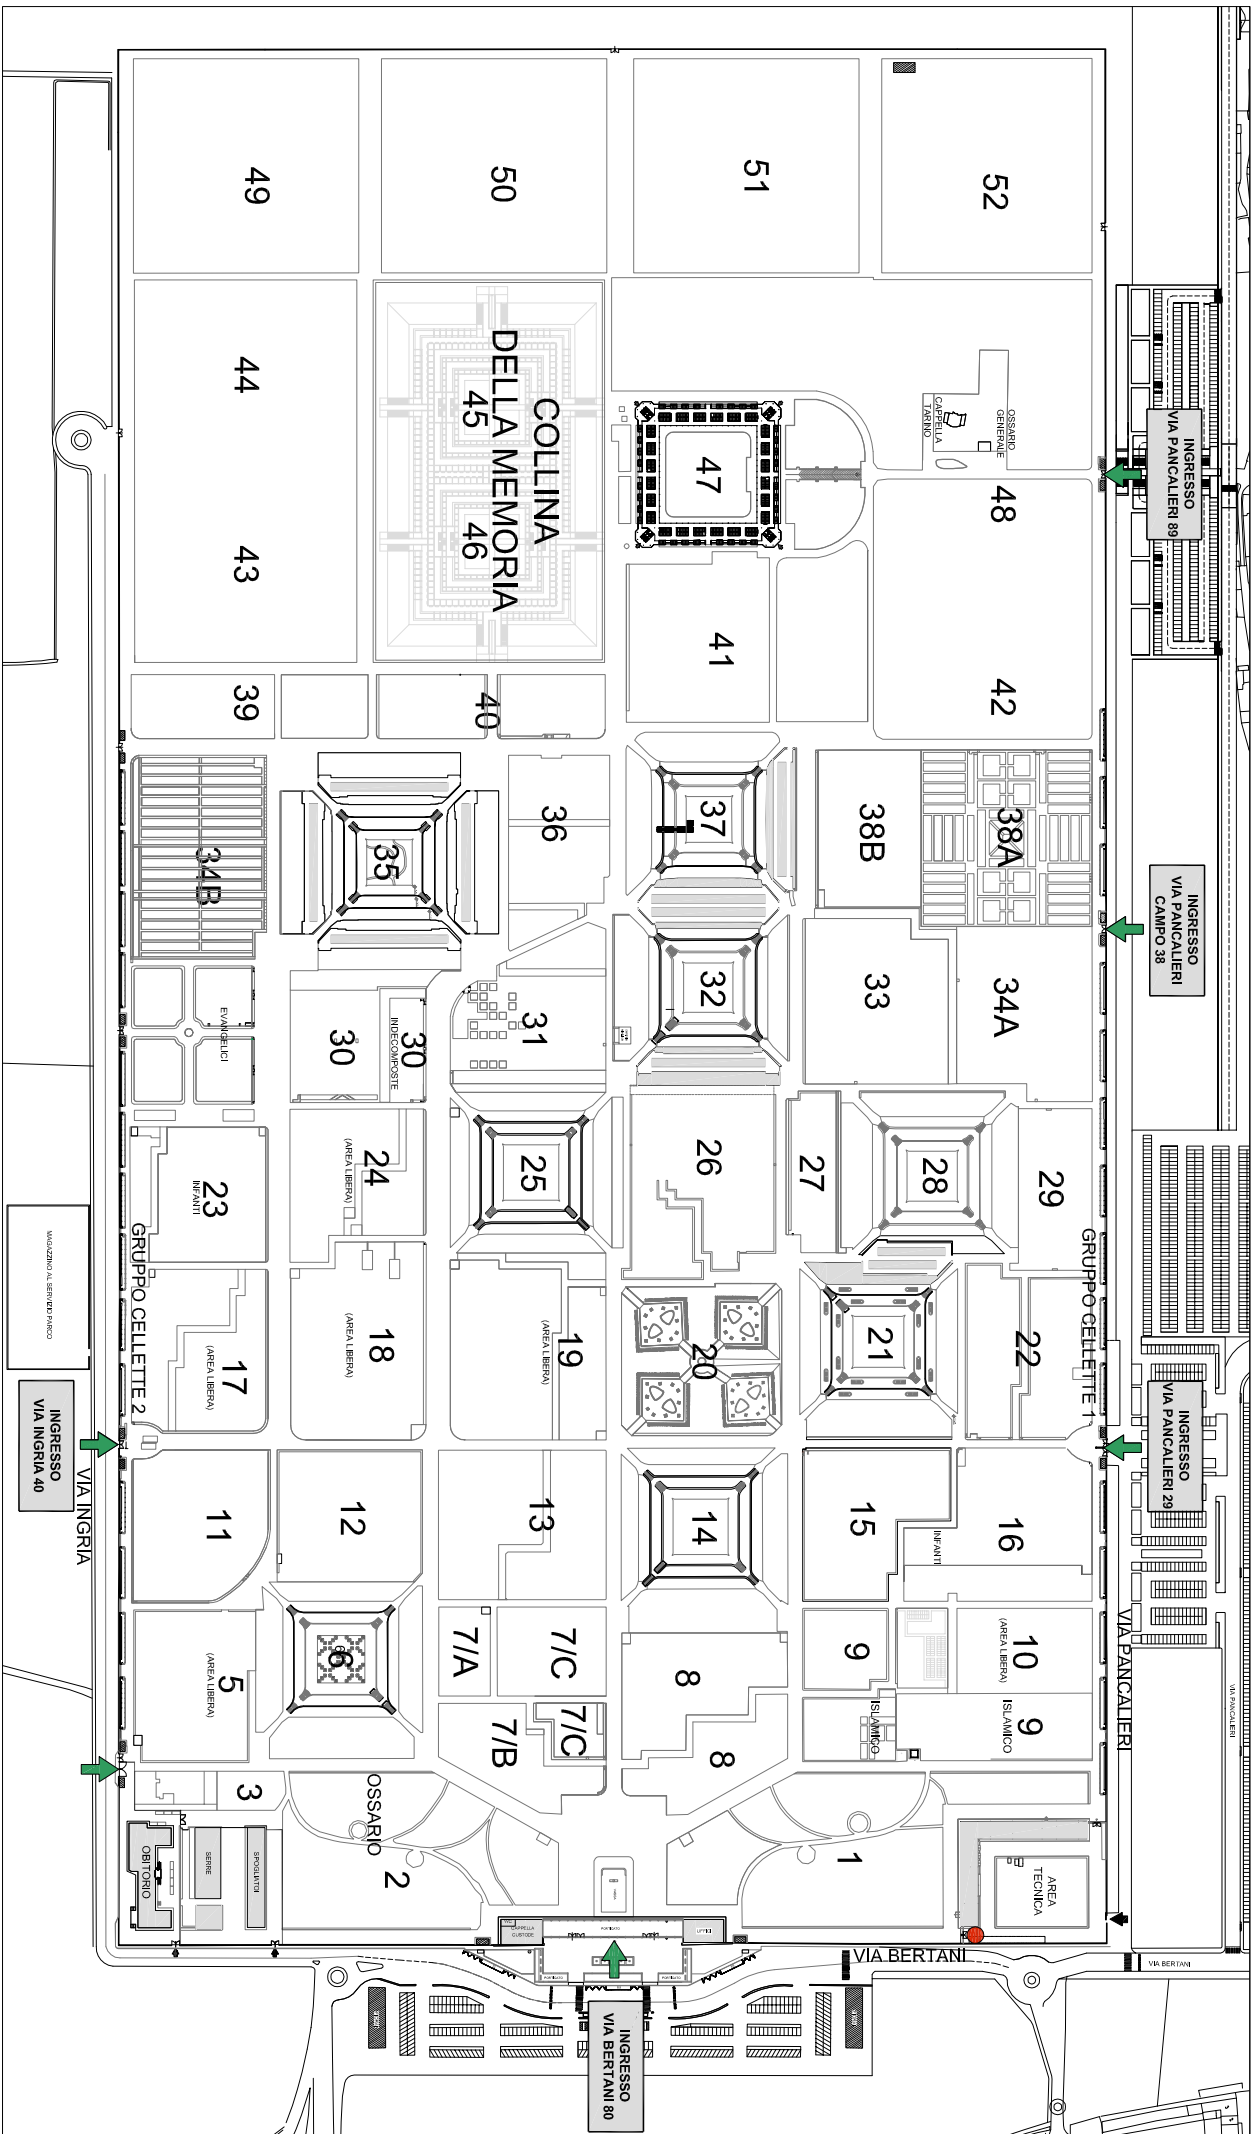

LEGENDA

- MAGAZZINI PER CONC. ILLUMINAZIONE VOTIVA