



CITTÀ DI TORINO

Allegato N° 06

VICE DIREZIONE GENERALE INGEGNERIA  
DIVISIONE VERDE PUBBLICO ED EDIFICI MUNICIPALI  
SERVIZIO EDIFICI MUNICIPALI

# Manutenzione Straordinaria Sedi Comando Provinciale Vigili del Fuoco corso Regina Margherita 330 e via Corradino 5

Gruppo di lavoro civico ufficio tecnico:  
Ing. Laura IDRAME  
p.i. Mauro RAMONDO

Progetto architettonico  
Ing. Laura IDRAME

Progetto impianti fluidodinamici  
p.i. Mauro RAMONDO

Coordinam. della sicurezza in fase di  
progettazione ai sensi D.L. 81/08  
Ing. Laura IDRAME


Responsabile del procedimento e  
Dirigente Servizio tecnico  
Arch. Donato SARDI

## PROGETTO DEFINITIVO

OGGETTO  
COMANDO CORSO REGINA MARGHERITA 330  
PLANIMETRIA GENERALE AREE DI INTERVENTO

NOME-FILE Scad.ppt  
1:20  
SCALA  
1:1000

REV.	MODIFICHE EMISSIONE	DATA nov. 2013	DISEGNATO LL	CONTROLATO	ELABORATO
0					A-01
1					
2					
3					
4					

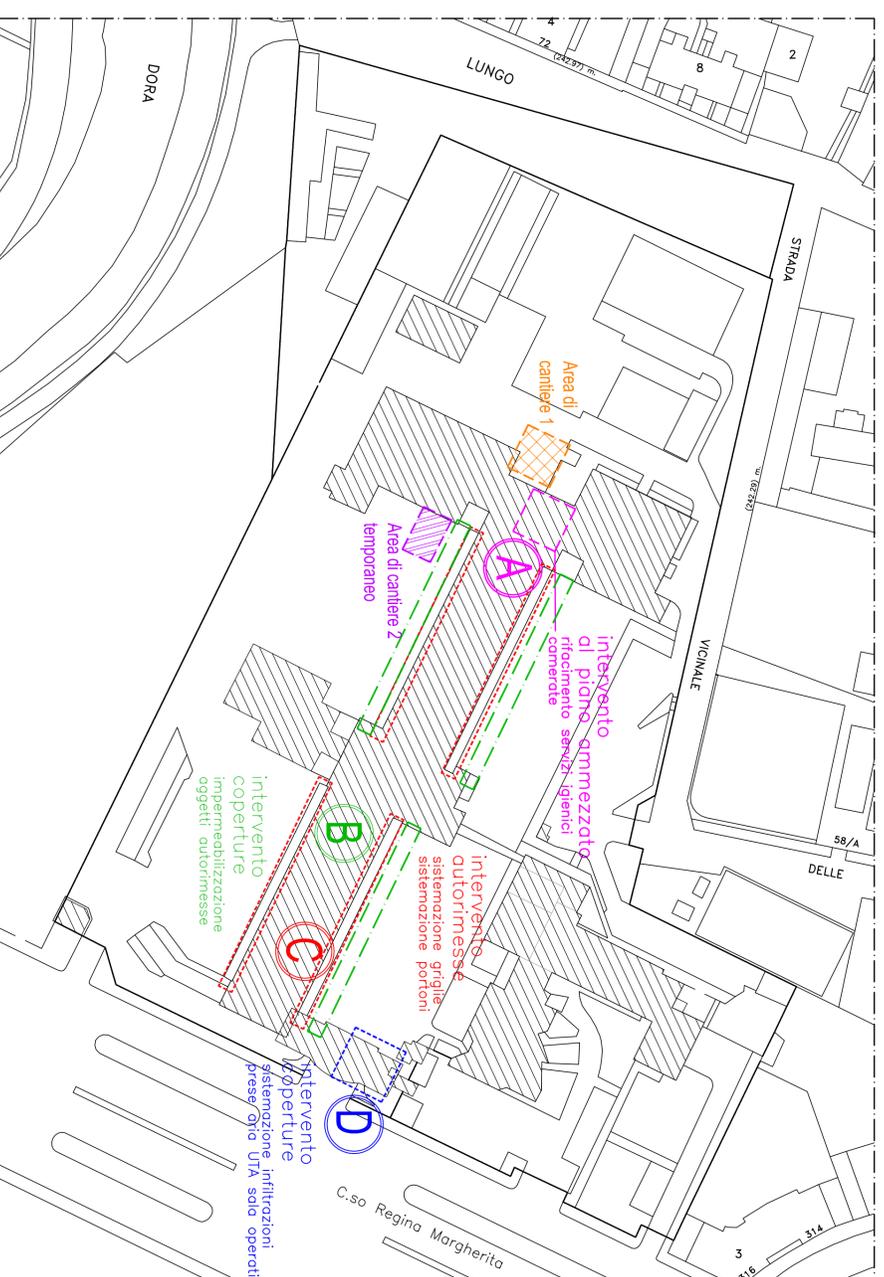

Interventi al piano ammezzato  
Rifacimento servizi igienici camerate



Interventi in copertura  
Sistemazione oggetti autorimesse  
Sistemazione coperture camerate



Interventi in autorimesse  
Sistemazione griglie intercapedine  
Sistemazione portoni esistenti lato piscina



Interventi in copertura  
Sistemazione infiltrazioni  
prese/aria UTA Sala operativa