



PROGETTO MOVICENTRO
TERMINAL BUS DI CORSO BOLZANO

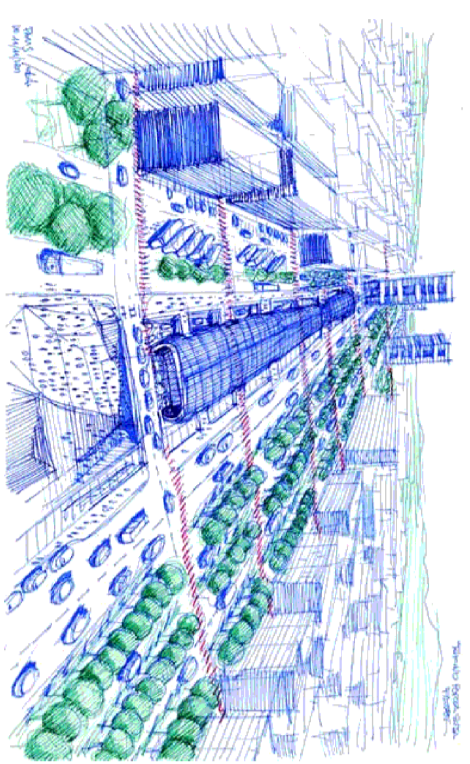


PROGETTO ESECUTIVO


TAV	gennaio 2014
1	scalo viele
Progetto Ing. Lorenzo PIRELLI	
Progettazione Ing. Lorenzo PIRELLI	

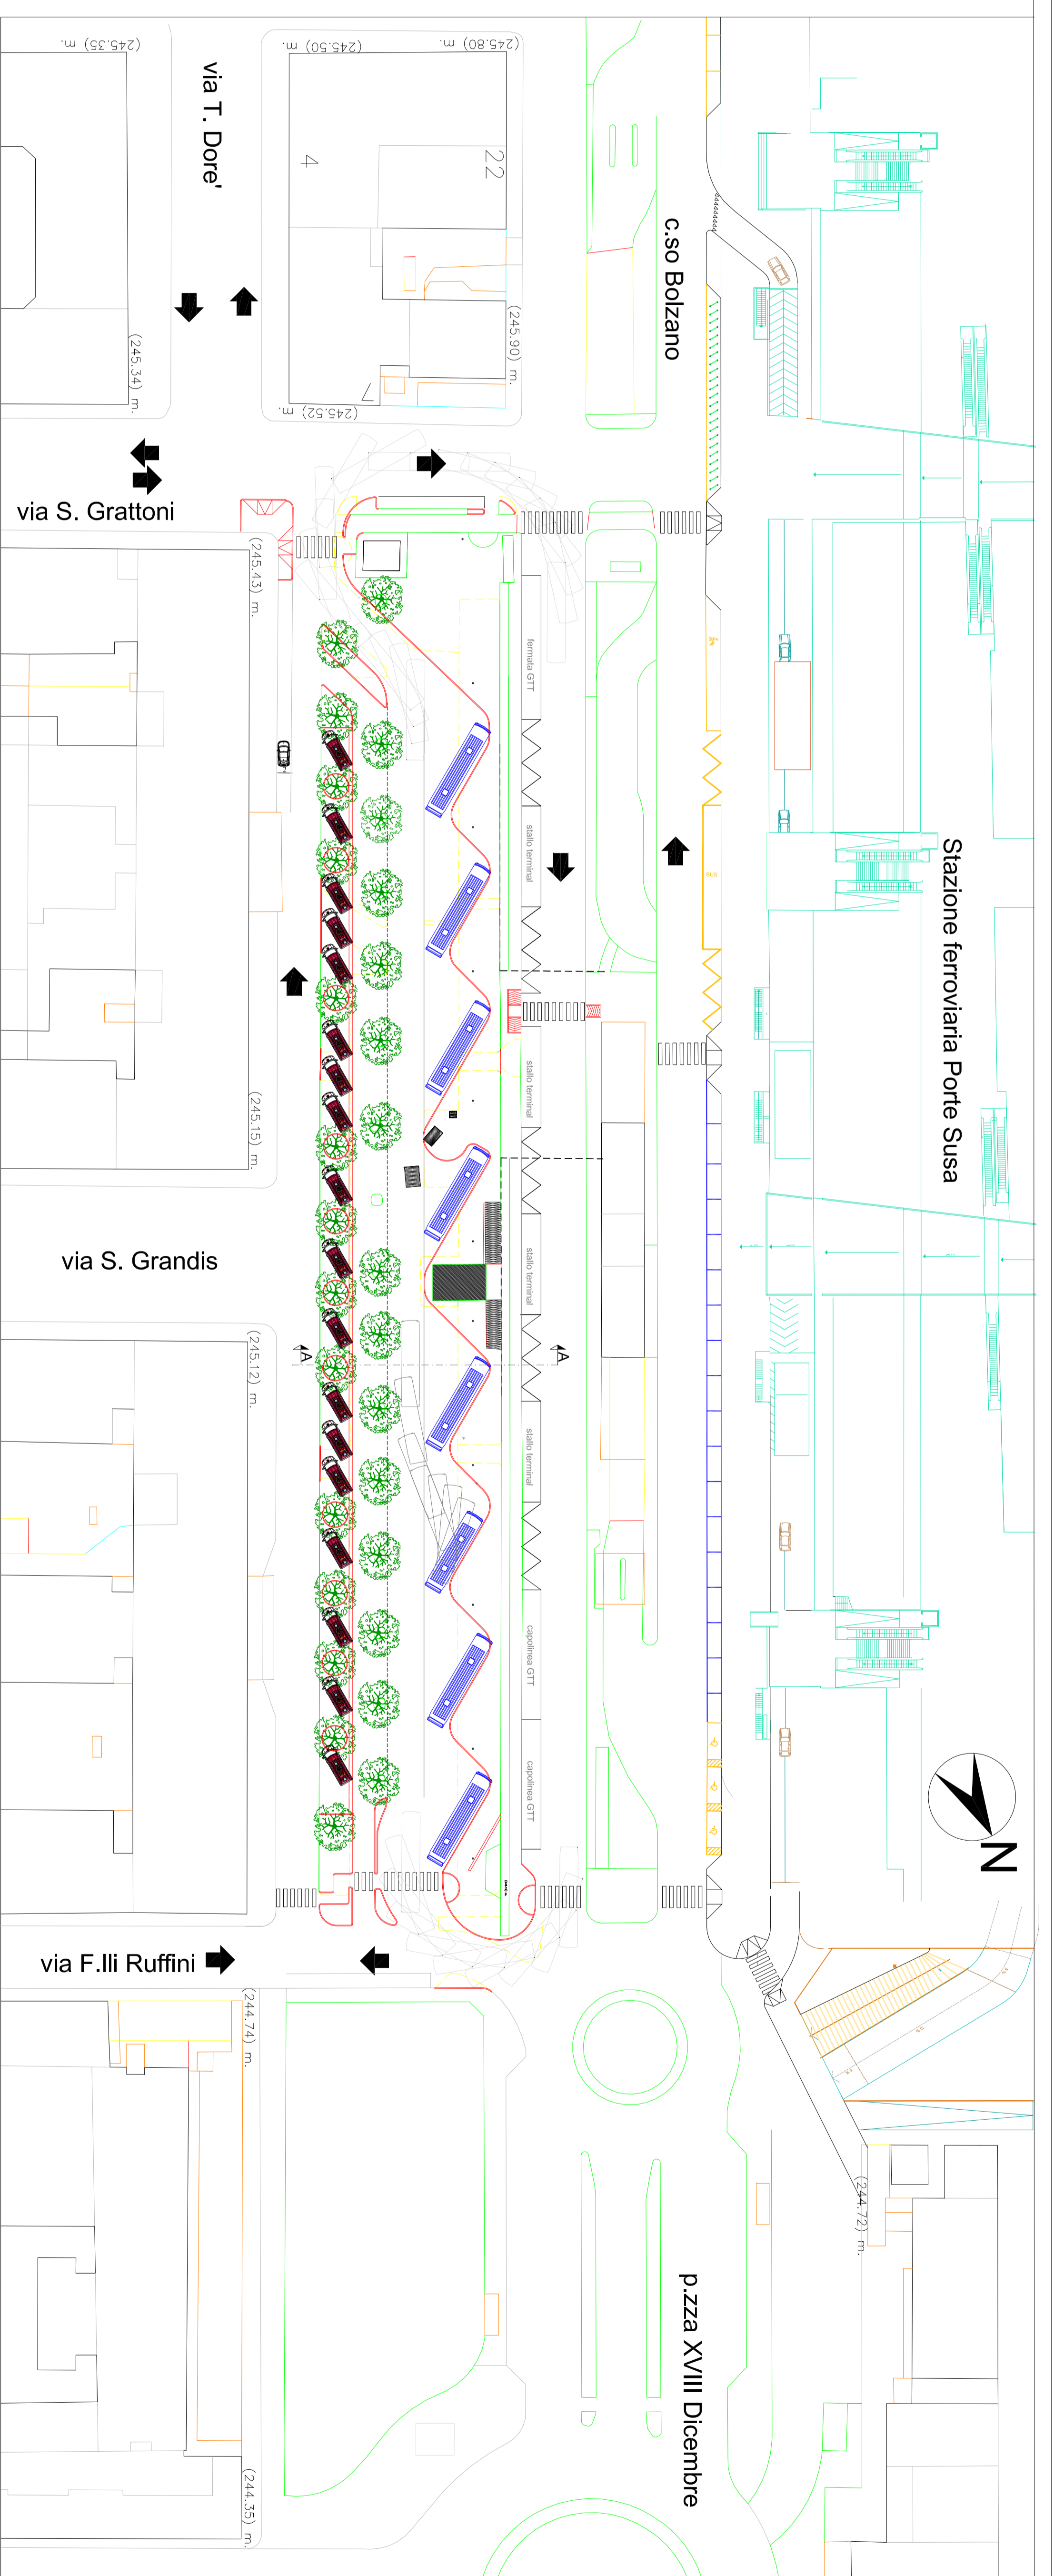


SCHEMA FUNZIONALE scala 1/500

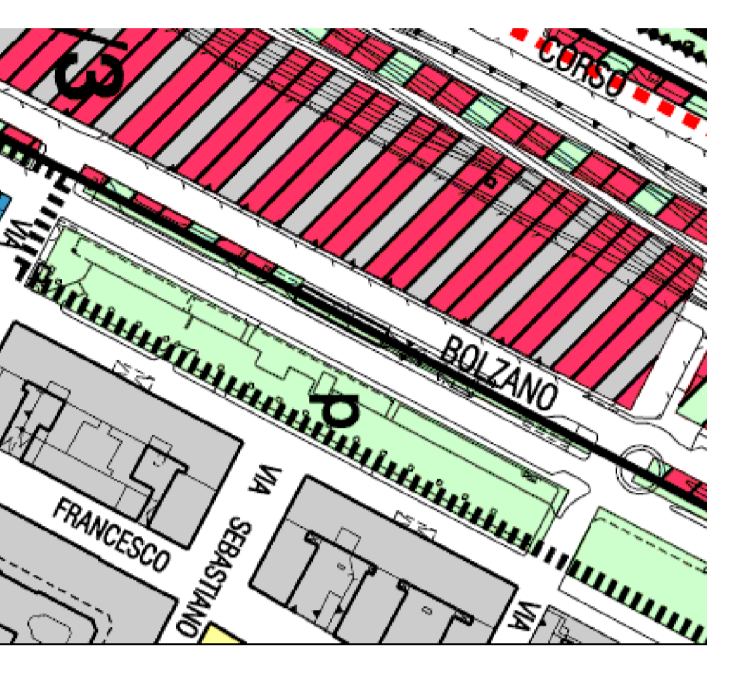

ESTRATTO PRGC SCALA 1/5000

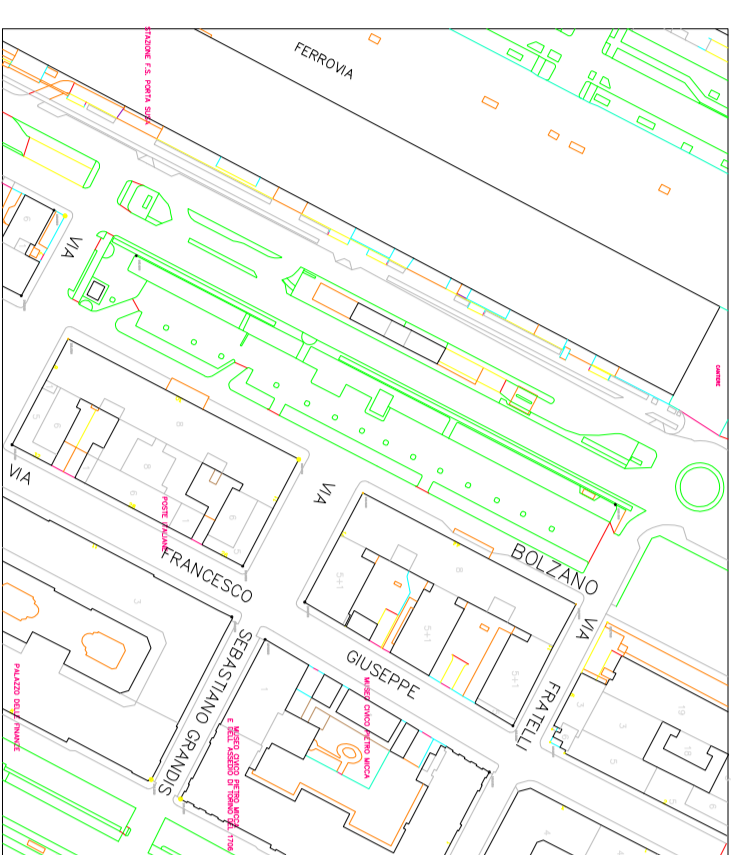


INQUADRAMENTO TERRITORIALE SCALA 1/5000

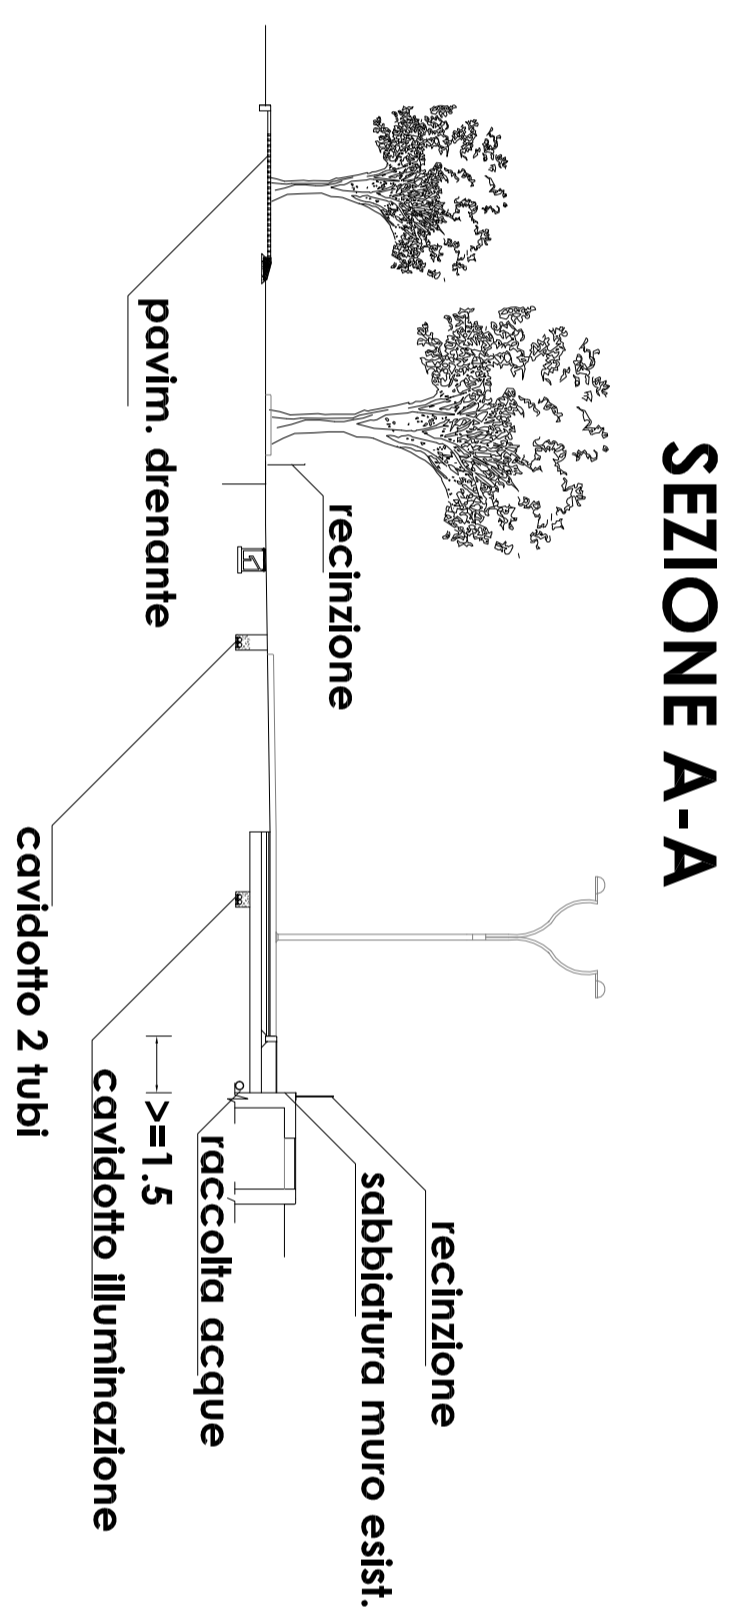


SEZIONE A-A

AMBITO DI INTERVENTO OPERE STRADALI scala 1/500

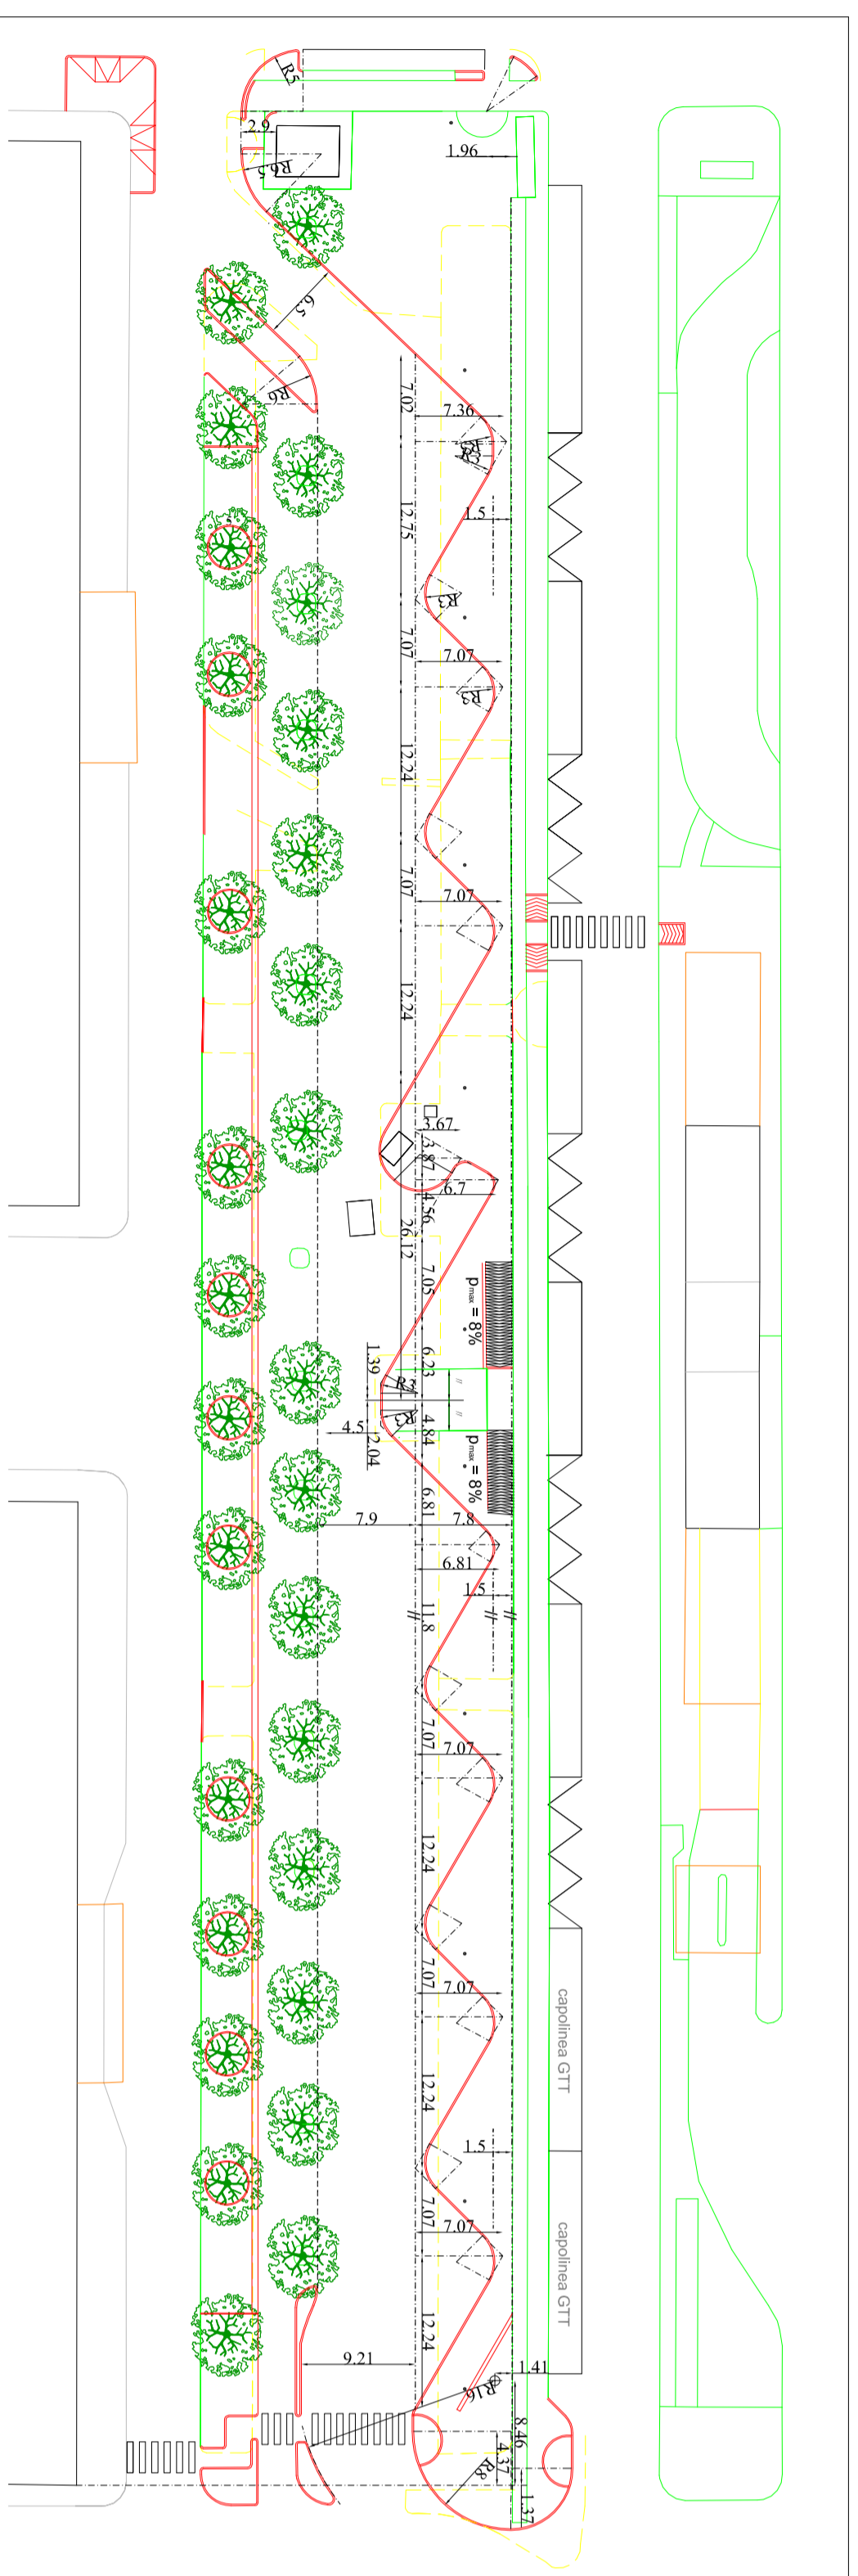

TRACCIAMENTO scala 1/500

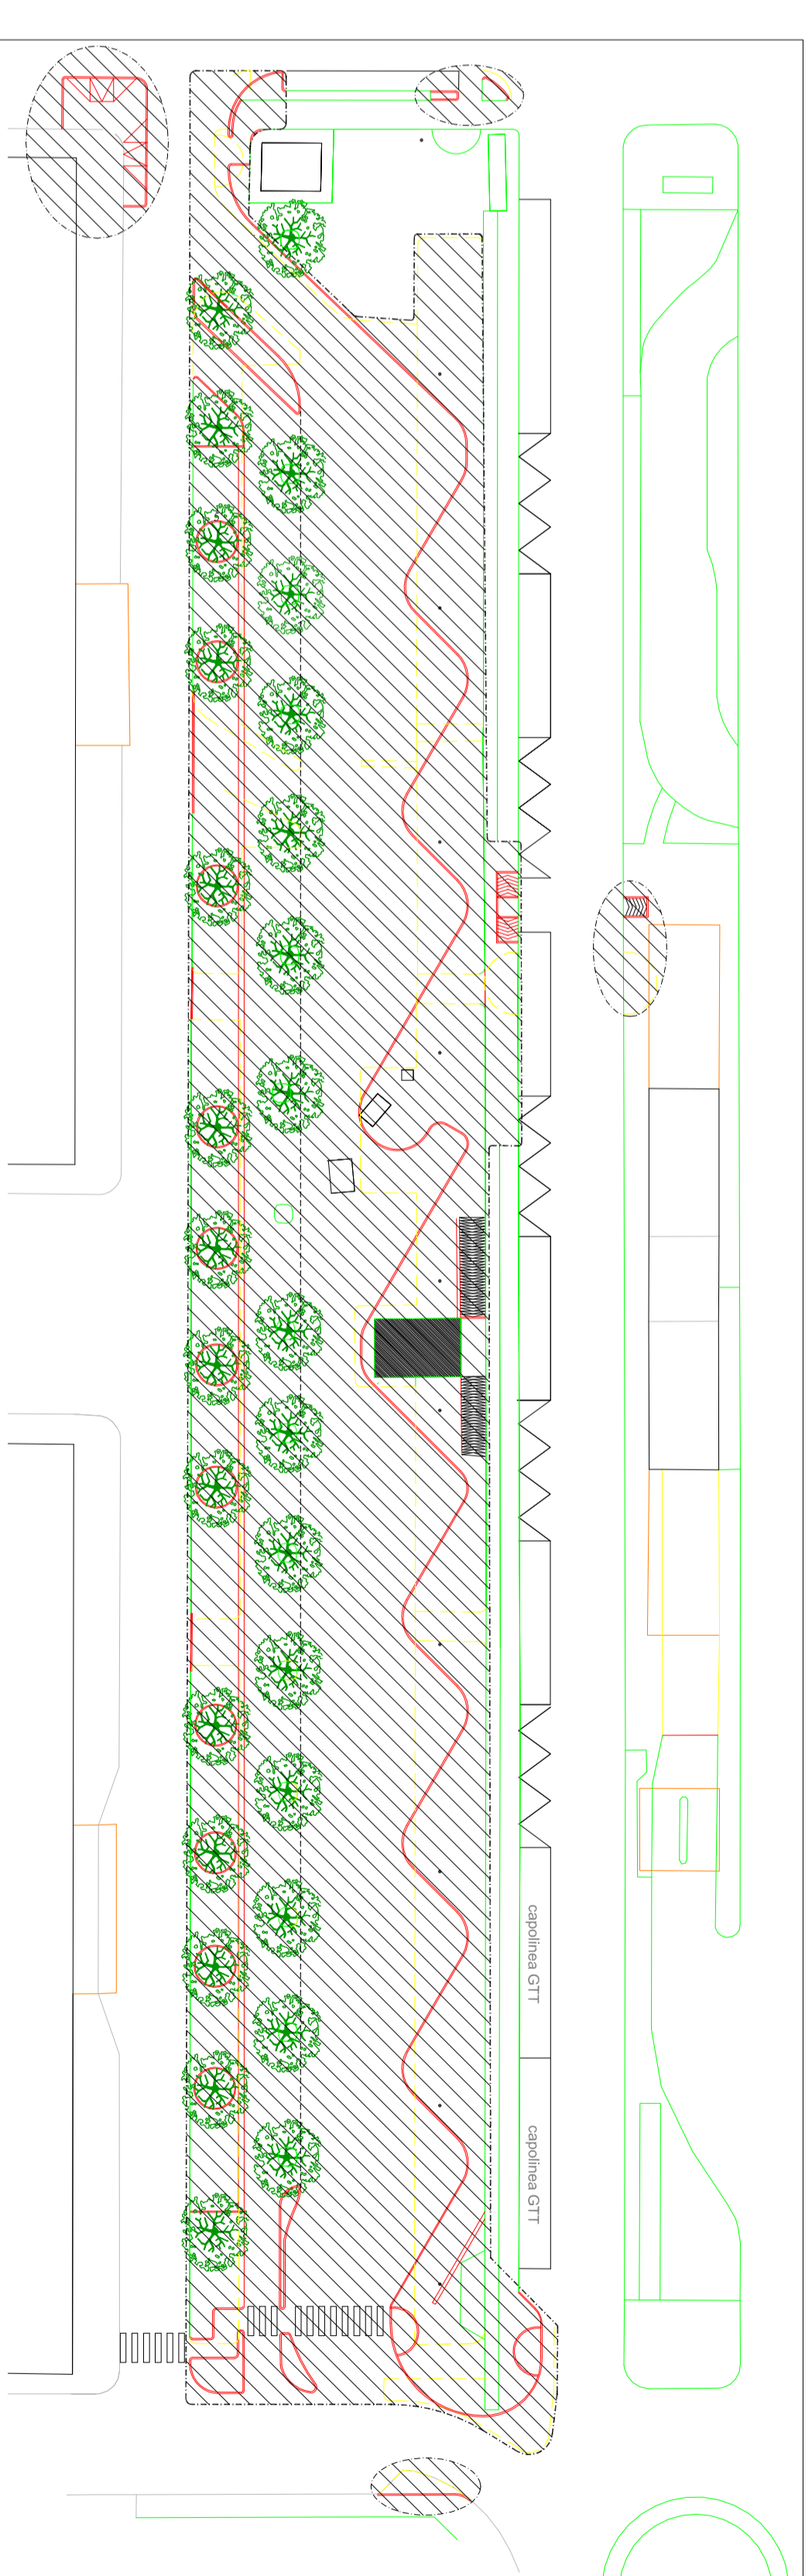

area oggetto di opere stradali comprese nell'appalto