

CITTA' DI TORINO
 VICE DIREZIONE GENERALE INGEGNERIA
 DIREZIONE VERDE PUBBLICO ED EDIFICI MUNICIPALI
 SERVIZIO GRANDI OPERE DEL VERDE

MANUTENZIONE STRAORDINARIA DEL VERDE PUBBLICO - LOTTO1

Interventi per la messa in sicurezza di parchi, giardini, aree verdi

COD. LLPP 3967 CUP C.1.1H.13000530004

Progettista e coordinatore
 del progetto:

geom. Nicola COSTANZO

Collaboratori alla progettazione:

geom. Silvia CANNARIATO
 p.i. Flavio ORLANDI
 geom. Danilo PANEALBO

Responsabile del procedimento
 e dirigente del servizio:

arch. Sabino PALERMO

PROGETTO DEFINITIVO


OGGETTO: Pista ciclabile c.so Bolzano

REV.	MODIFICHE	Data allineamento	Data stampa	DISEGNATORE	TAV.
0		25/11/13		F. Orlandi	Tav. 2
1					
2					
3					


File: Disegni\Costanzo\Ciclabile c.so Bolzano_Tav2.dwg

STATO DI FATTO

CORSO MATTEOTTI

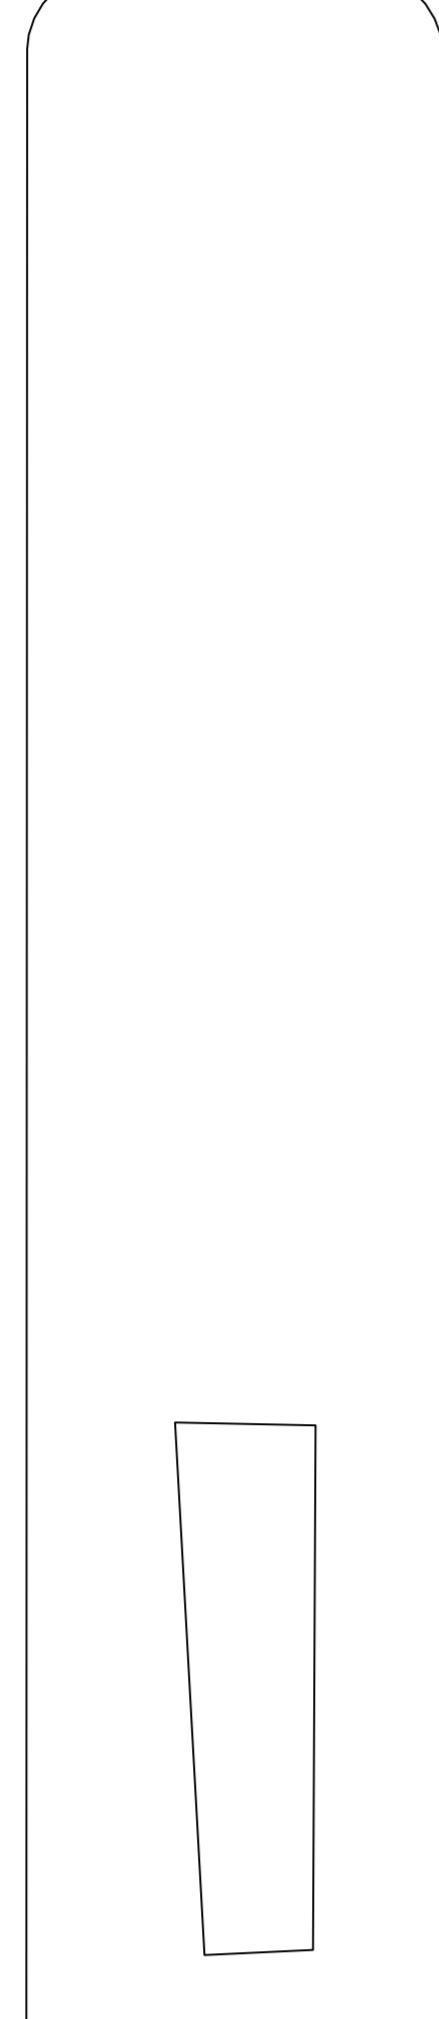


CORSO BOLZANO

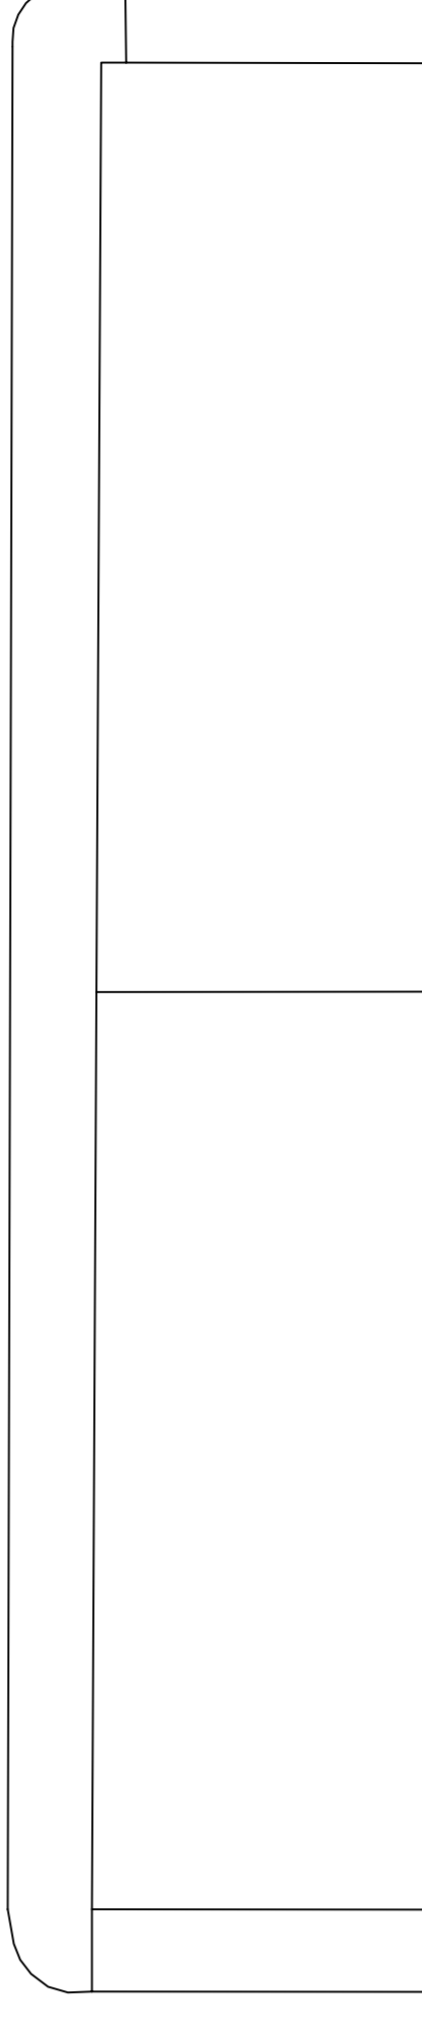


PROGETTO

CORSO MATTEOTTI

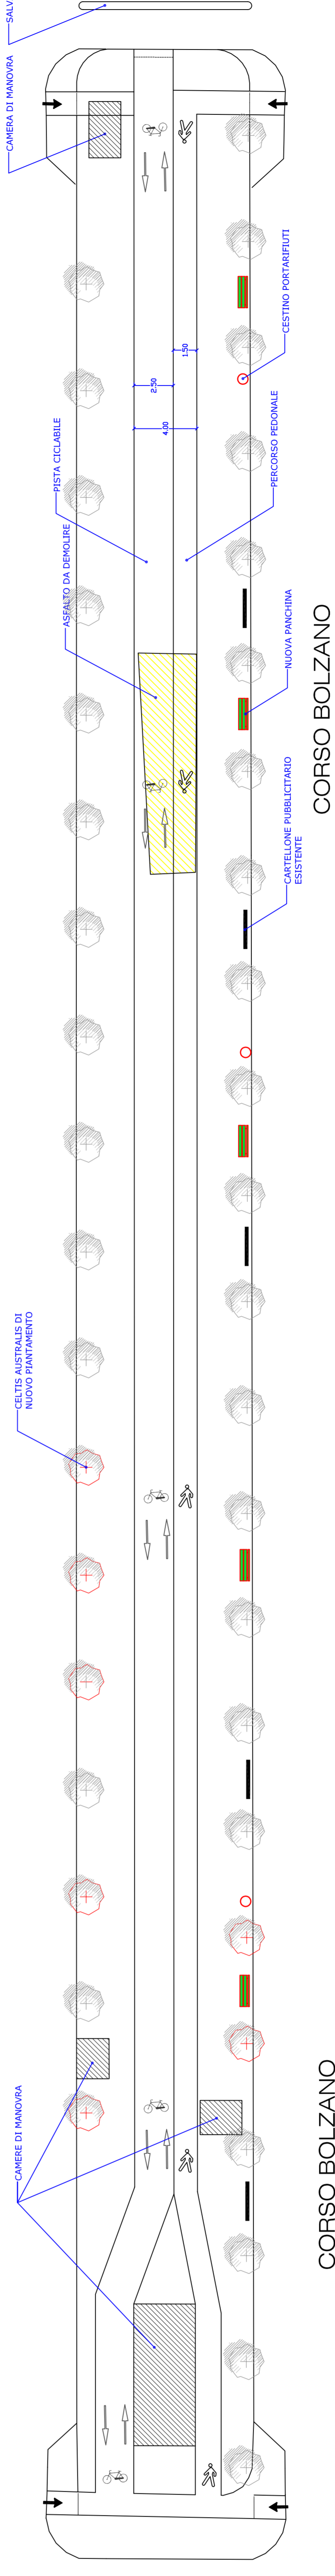

CORSO BOLZANO

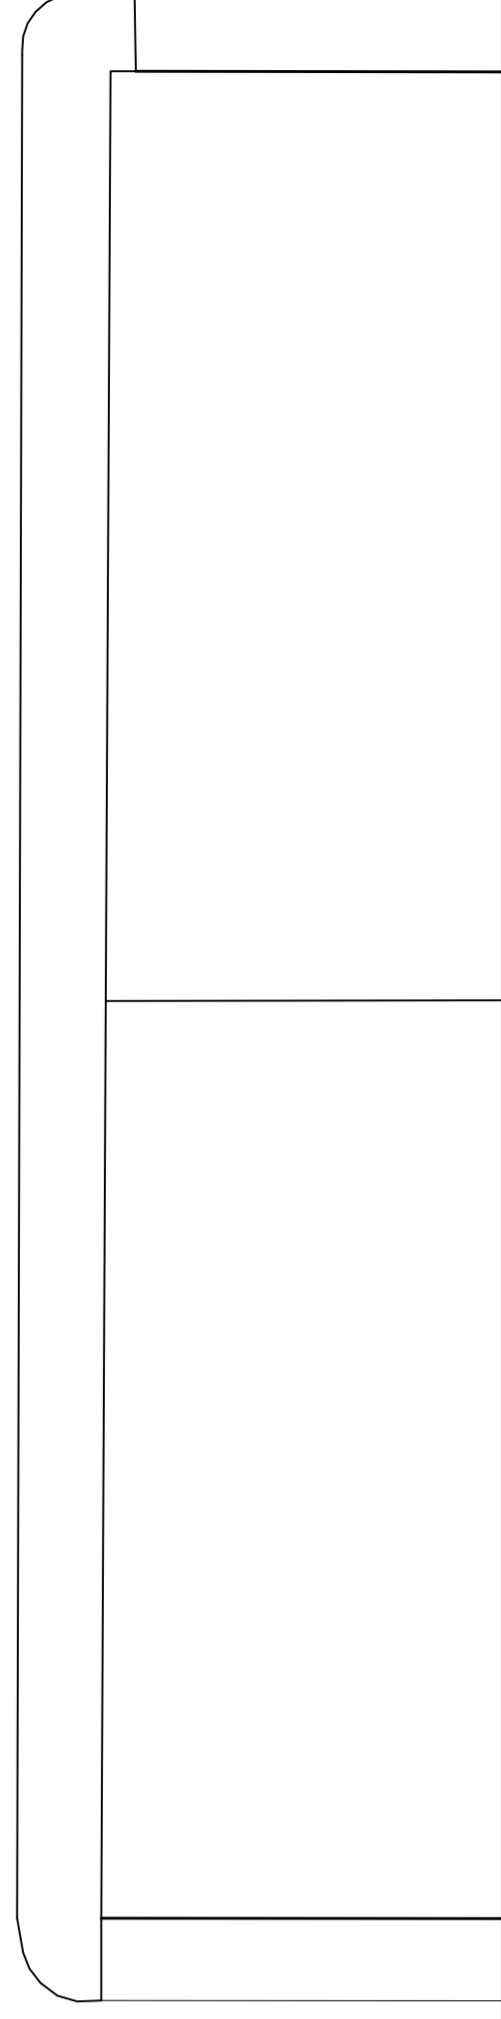

CORSO BOLZANO

CORSO VITTORIO EMANUELE

