
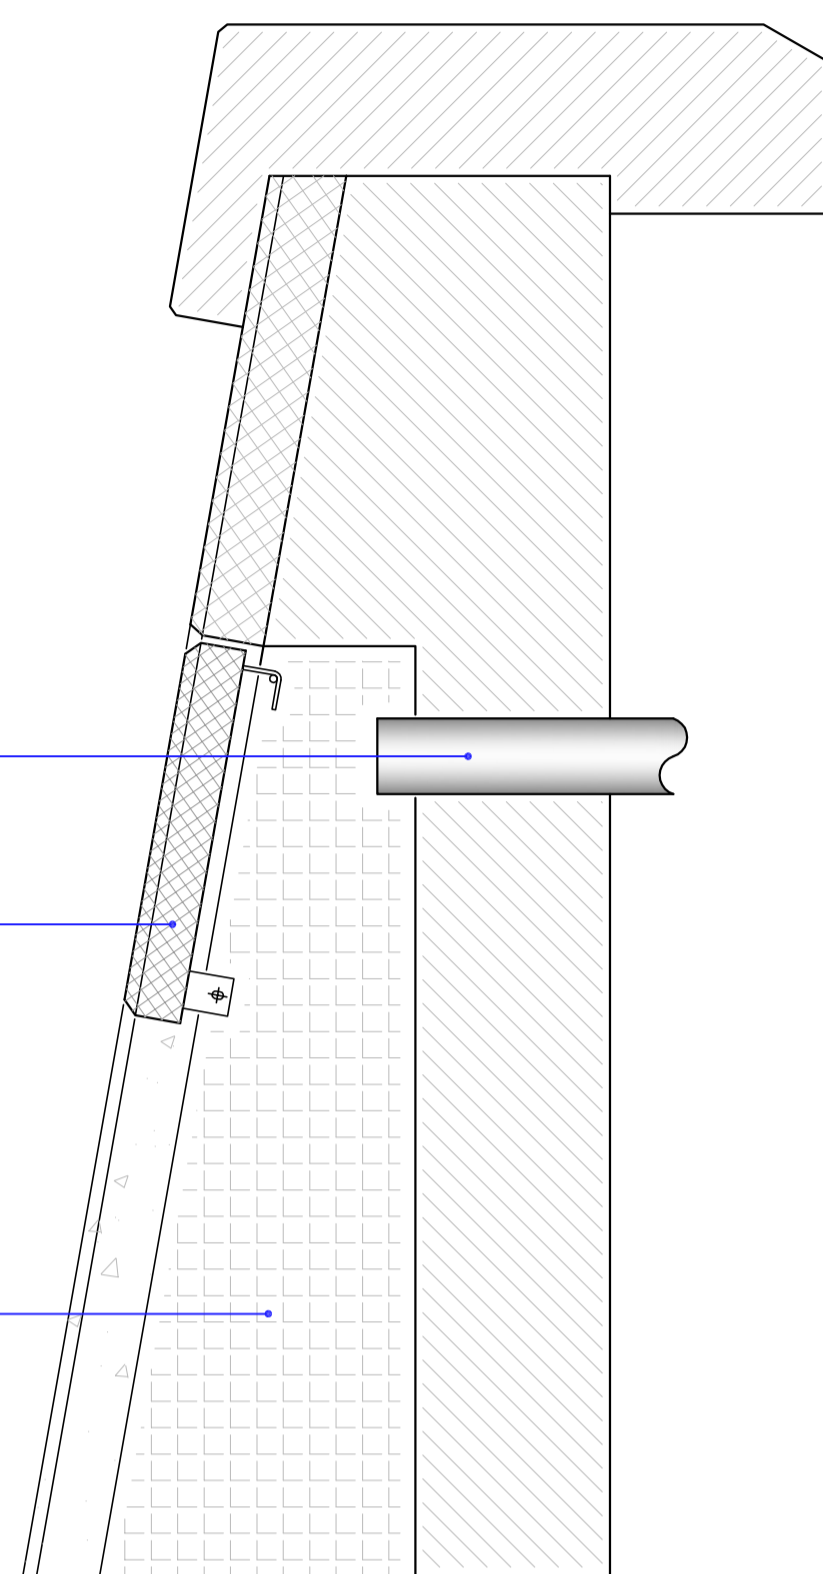



**PANNELLO DI TAMPONAMENTO / NICCHIA**  
SCALA 1:10

**PANNELLO DI TAMPONAMENTO**  
SCALA 1:5


N.B. TUTTE LE MISURE DEVONO ESSERE VERIFICATE IN CANTIERE  
EVENTUALI VARIAZIONI DEVONO ESSERE DECISE IN ACCORDO CON LA  
DIREZIONE LAVORI

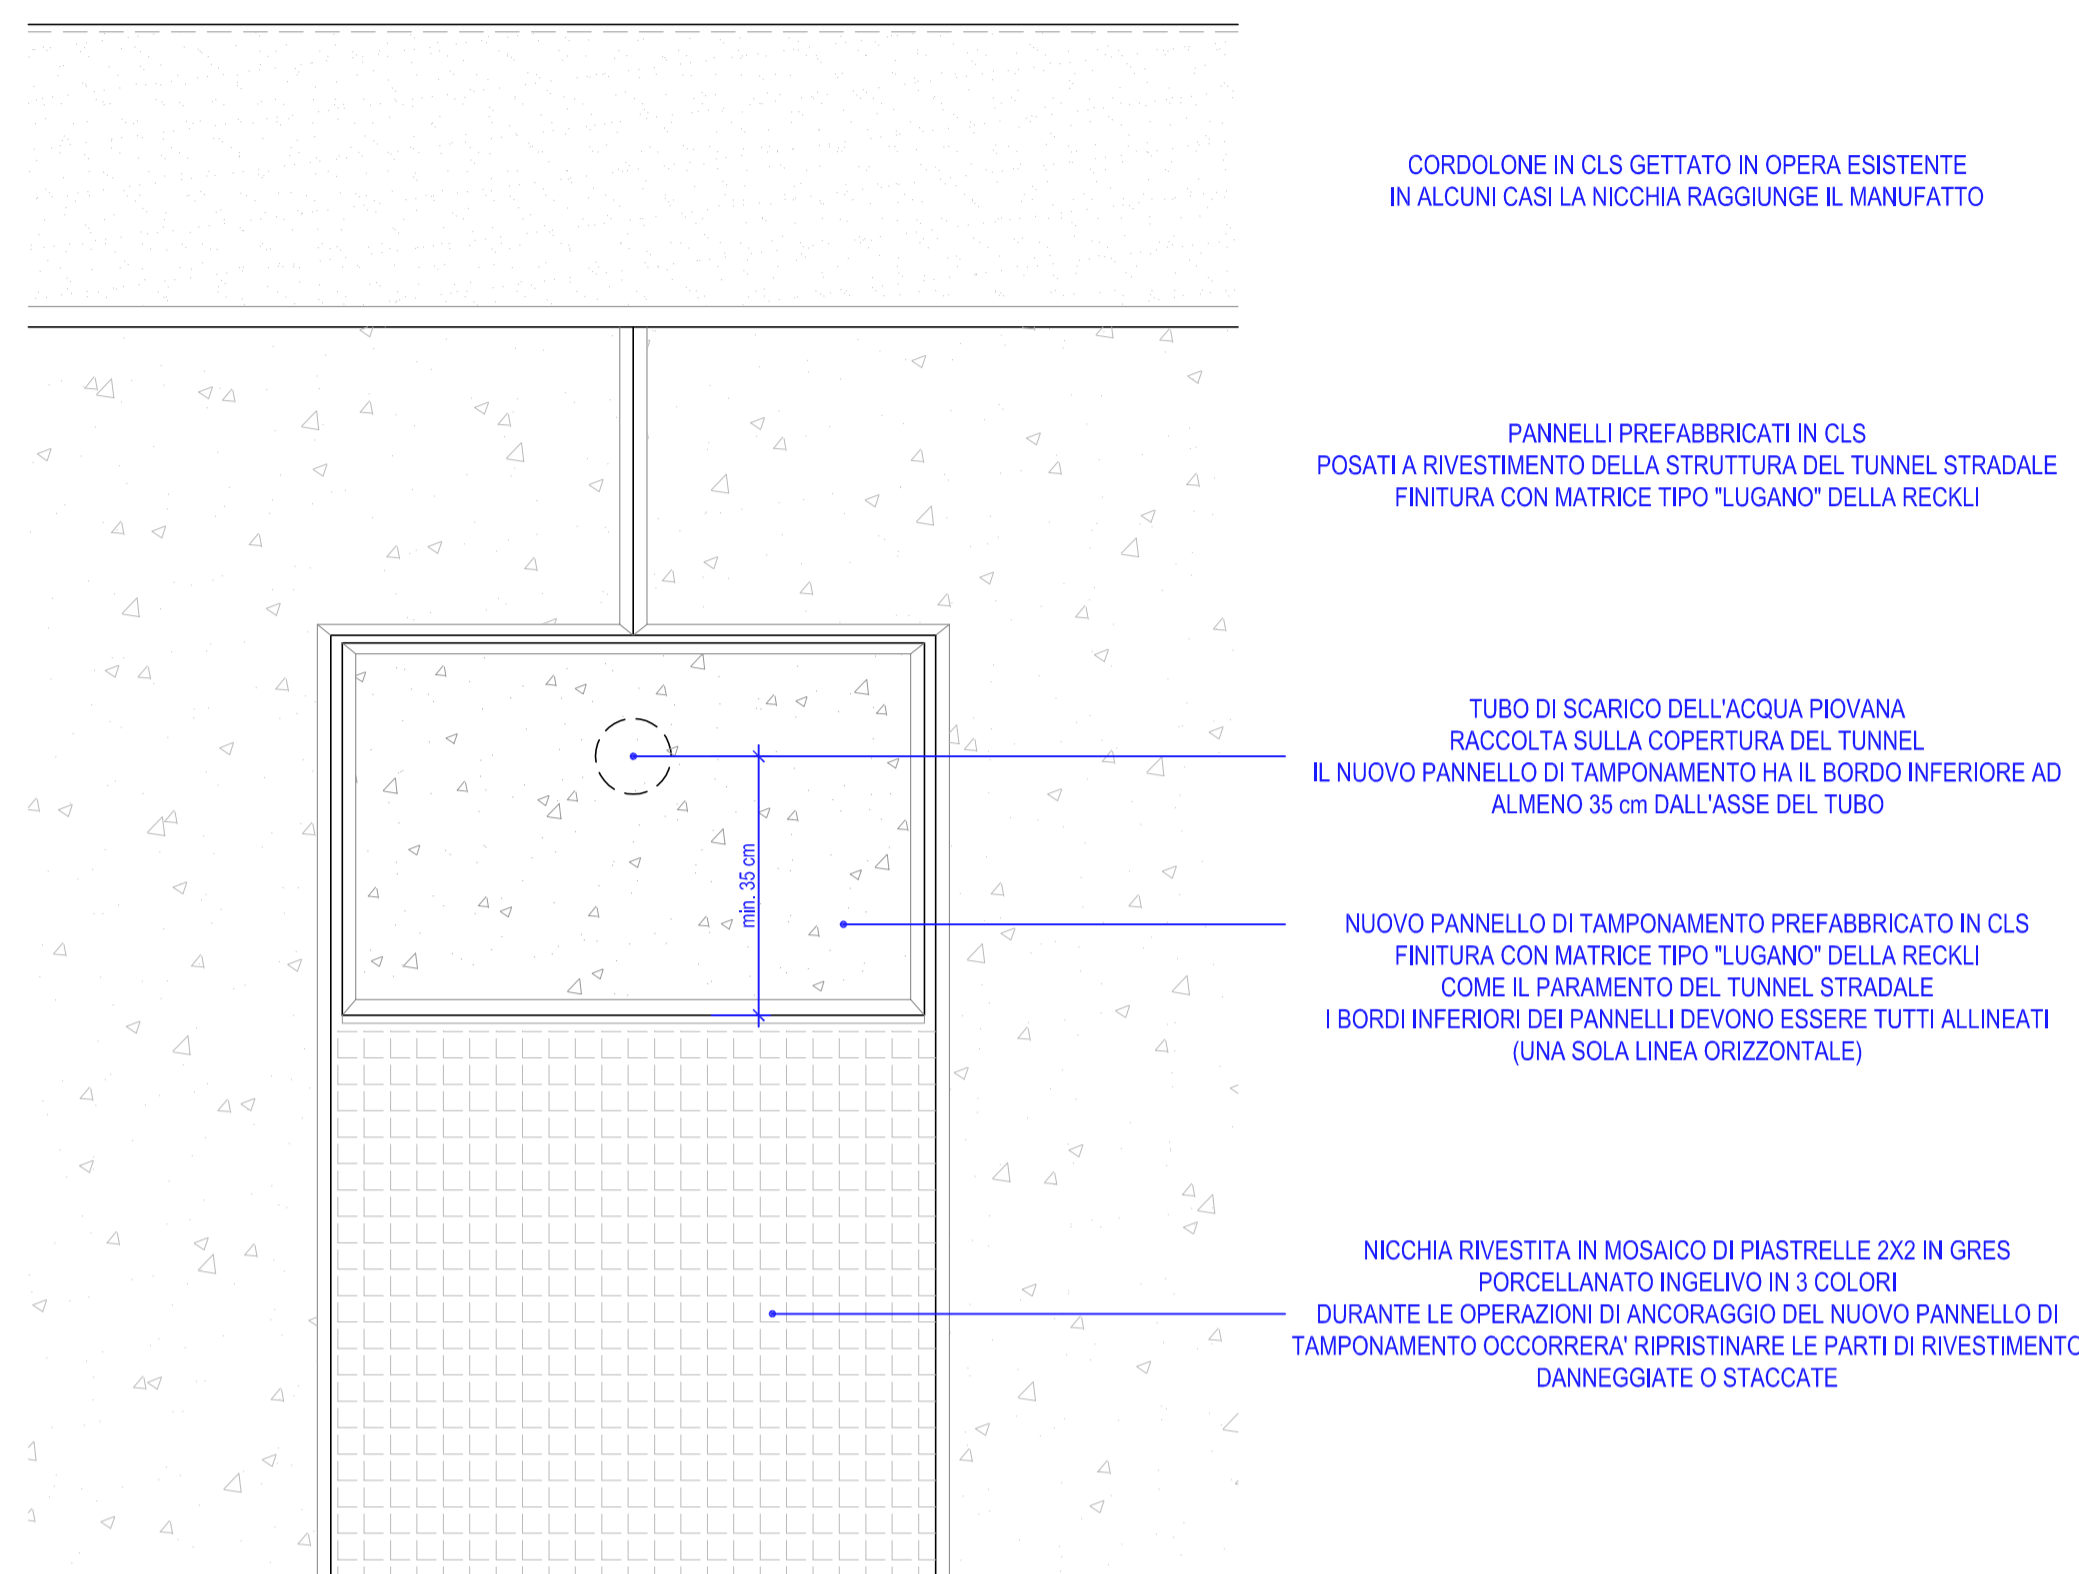


SOTTO

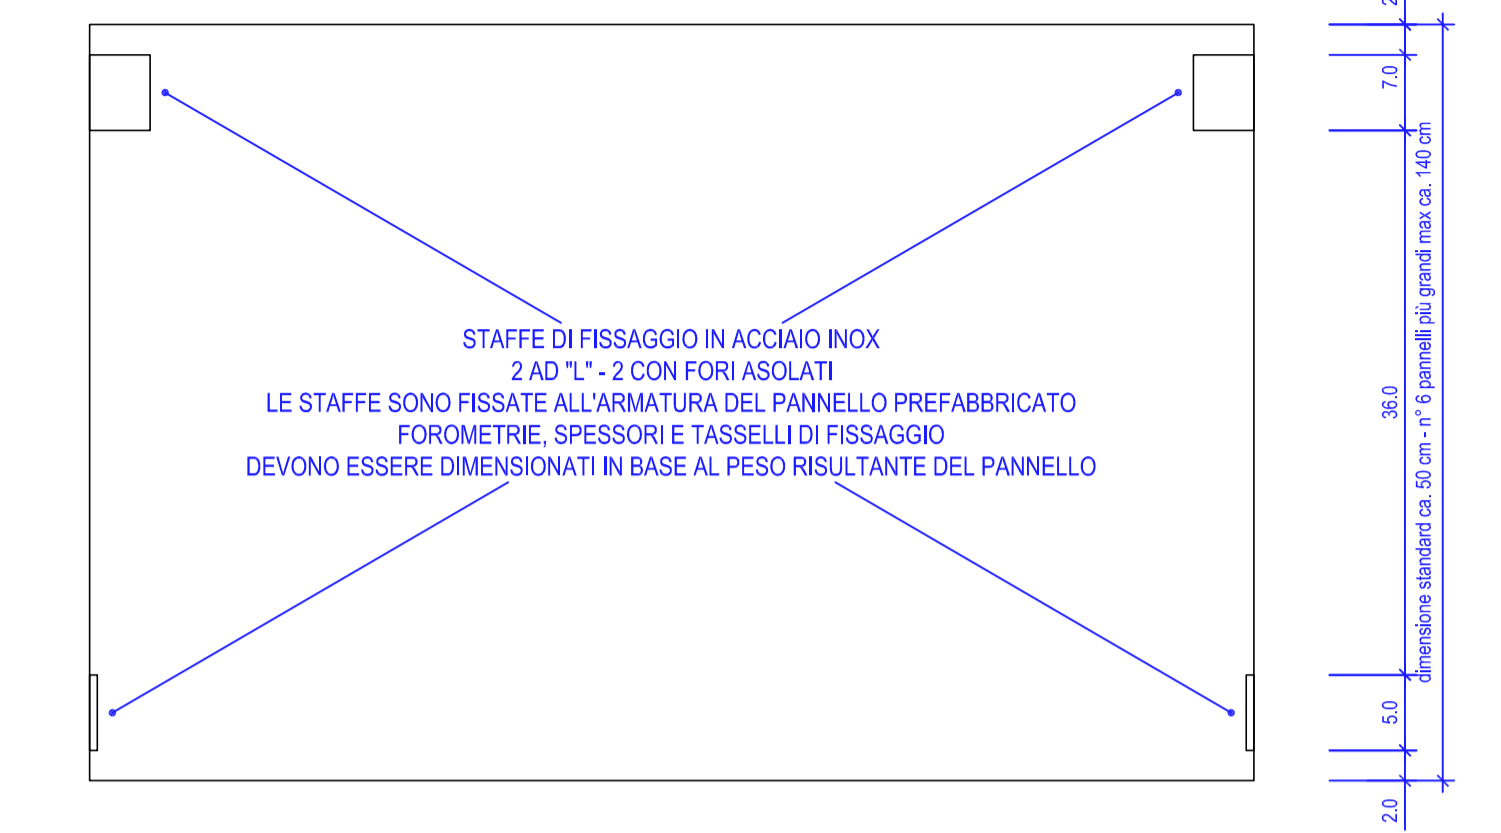


LATO

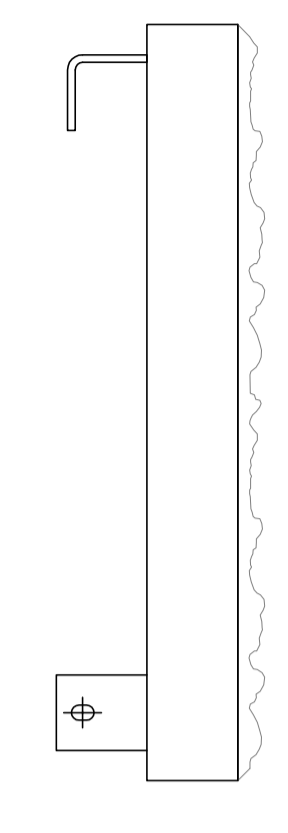


FRONTE

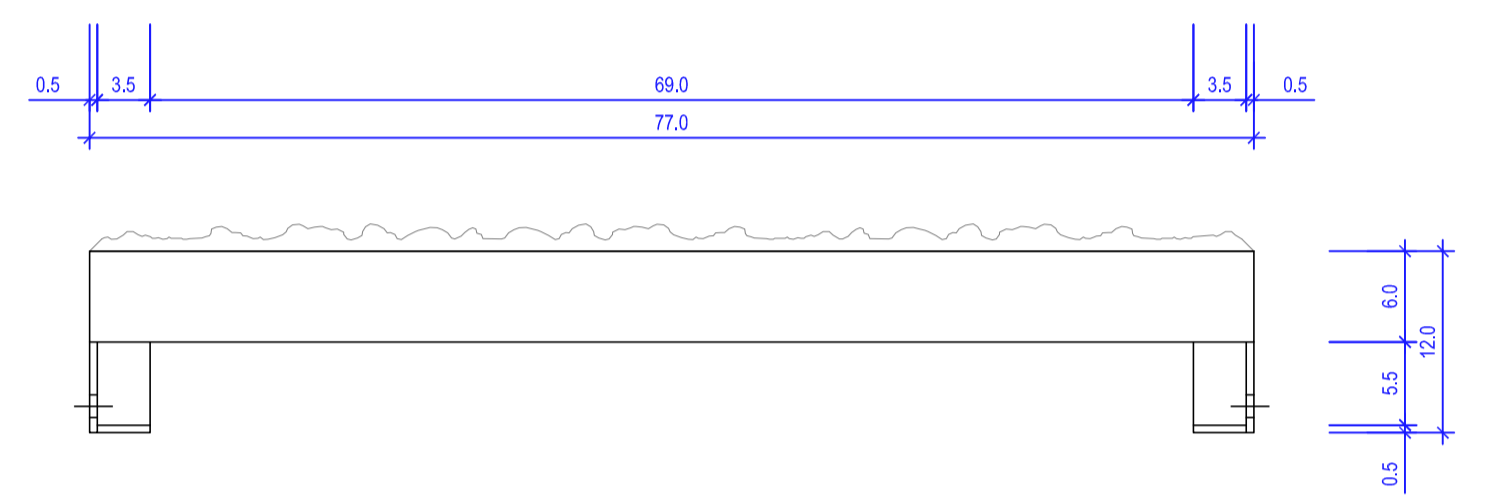


SOPRA

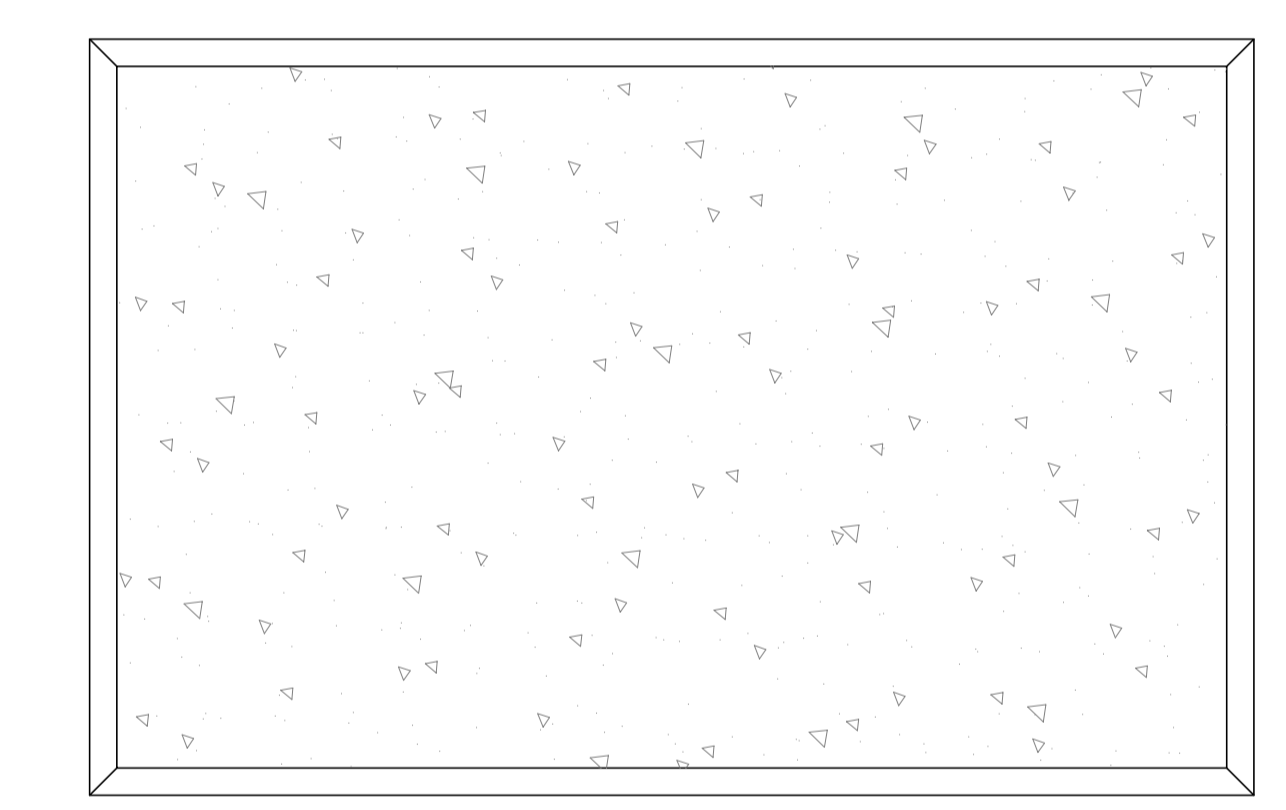

**FINITURA DEI PANNELLI PREFABBRICATI**  
CON MATRICE TIPO "LUGANO" DELLA RECKLI - SCALA 1:2

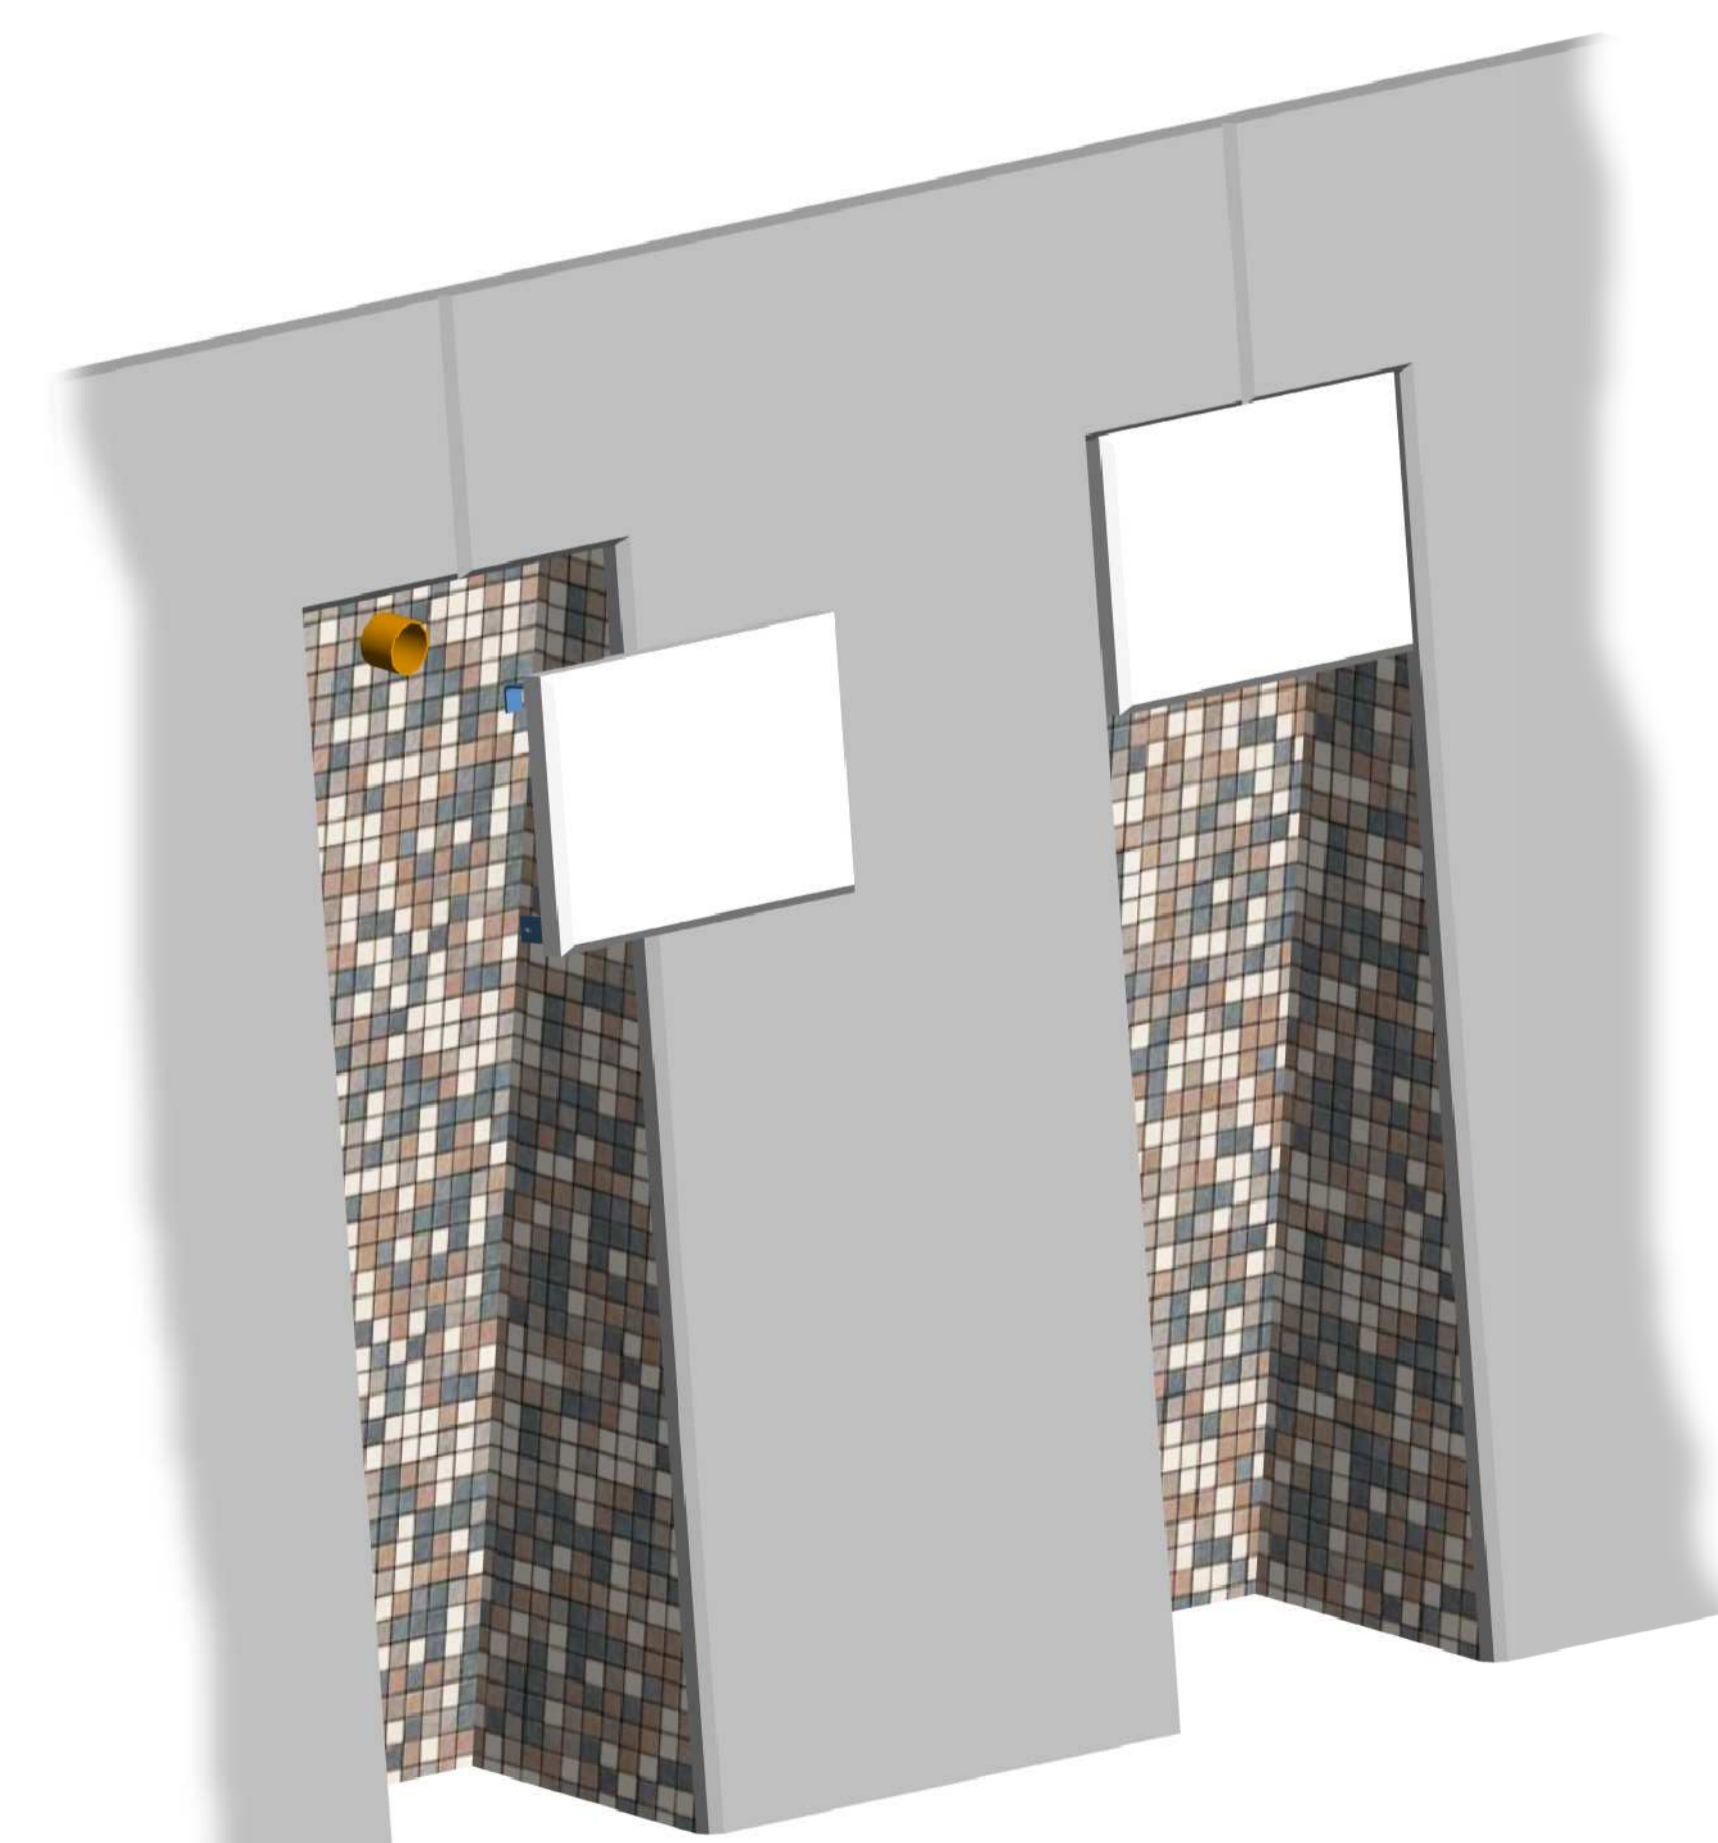

**INDIVIDUAZIONE AREE INTERVENTO**

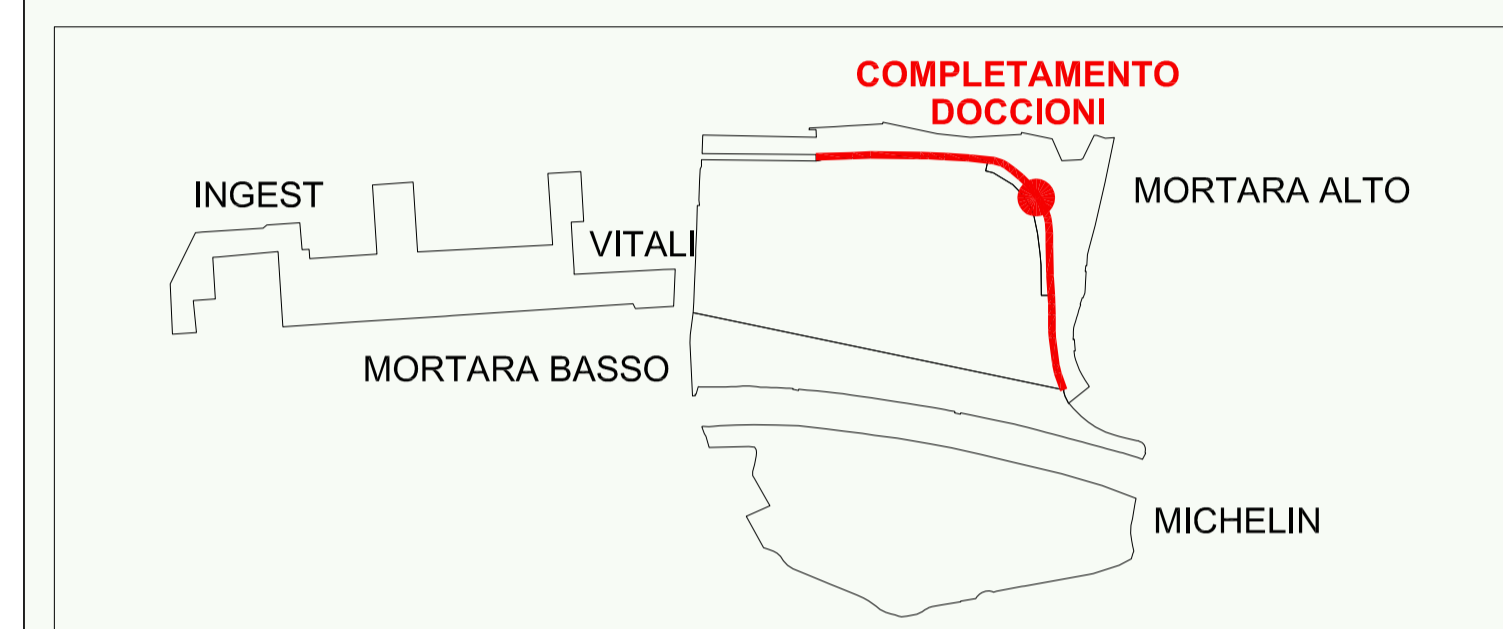

**COMPENSORI PARCO DORA SPINA 3**

**CITTA' DI TORINO**  
VICE DIREZIONE GENERALE INGEGNERIA  
DIREZIONE VERDE PUBBLICO ED EDIFICI MUNICIPALI  
SERVIZIO GRANDI OPERE DEL VERDE

**MANUTENZIONE STRAORDINARIA DEL VERDE PUBBLICO - LOTTO 2**  
Manutenzione straordinaria Parco Dora Spina 3  
COD. LLPP 3967 CUP C 11H 13000540004 - CIG 5472808009

Progettista e coordinatore del progetto: arch. Pier Giorgio AMERIO  
Progettisti: p.a. Giovanni BESUSSO  
Collaboratori alla progettazione: geom. Mario ANDRIANI  
arch. Giuseppe CALIUMI  
geom. Mauro GRIVA  
p.i. Flavio ORLANDI  
Responsabile del procedimento e dirigente di settore: arch. Sabino PALERMO

**PROGETTO DEFINITIVO**

**OGGETTO: COMPLETAMENTO DOCCIONI**

REV.	MODIFICHE	Data allestimento	Data stampa	DISEGNATORE	Tav. 4
0		dic. 2013			
1					
2					Scala varie
3					

File:-