CITTA' DI TORINO

VICE DIREZIONE GENERALE INGEGNERIA
DIREZIONE VERDE PUBBLICO ED EDIFICI MUNICIPALI
SERVIZIO GRANDI OPERE DEL VERDE

MANUTENZIONE STRAORDINARIA DEL VERDE PUBBLICO - LOTTO 2
Manutenzione straordinaria Parco Dora Spina 3

COD. LLPP 3967 CUP C 11H 13000540004 - CIG 5472808009

Progettista e coordinatore del progetto: arch. Pier Giorgio AMERIO

Progettisti: p.a. Giovanni BESUSSO

Collaboratori alla progettazione: geom. Mario ANDRIANI
arch. Giuseppe CALIUMI
geom. Mauro GRIVA
p.i. Flavio ORLANDI

Responsabile del procedimento e dirigente di settore: arch. Sabino PALERMO

PROGETTO DEFINITIVO

OGGETTO: Collegamento ciclabile via Livorno - Parco Mortara

REV.	MODIFICHE	Data allestimento	Data stampa	DISEGNATORE	Tav. 7
0		02/12/13		F. Orlandi	
1					
2					Scala 1:200 - 1:20
3					
File:MS 2013\2013_11_29 Lotto Mortara STRAORD MANUT.dwg					

STRATIGRAFIA PISTA CICLABILE

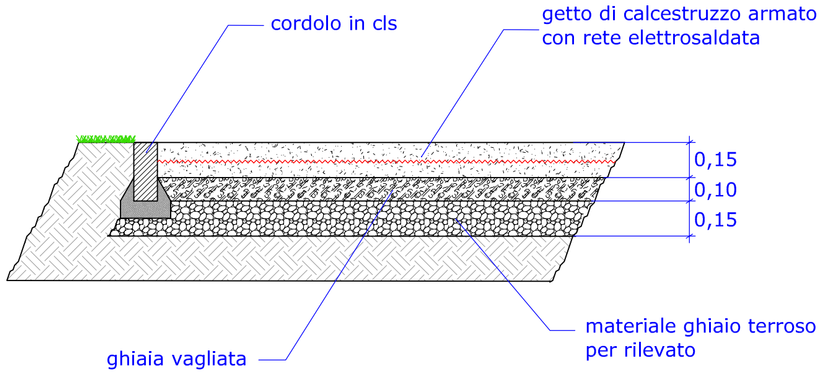

scala 1:20

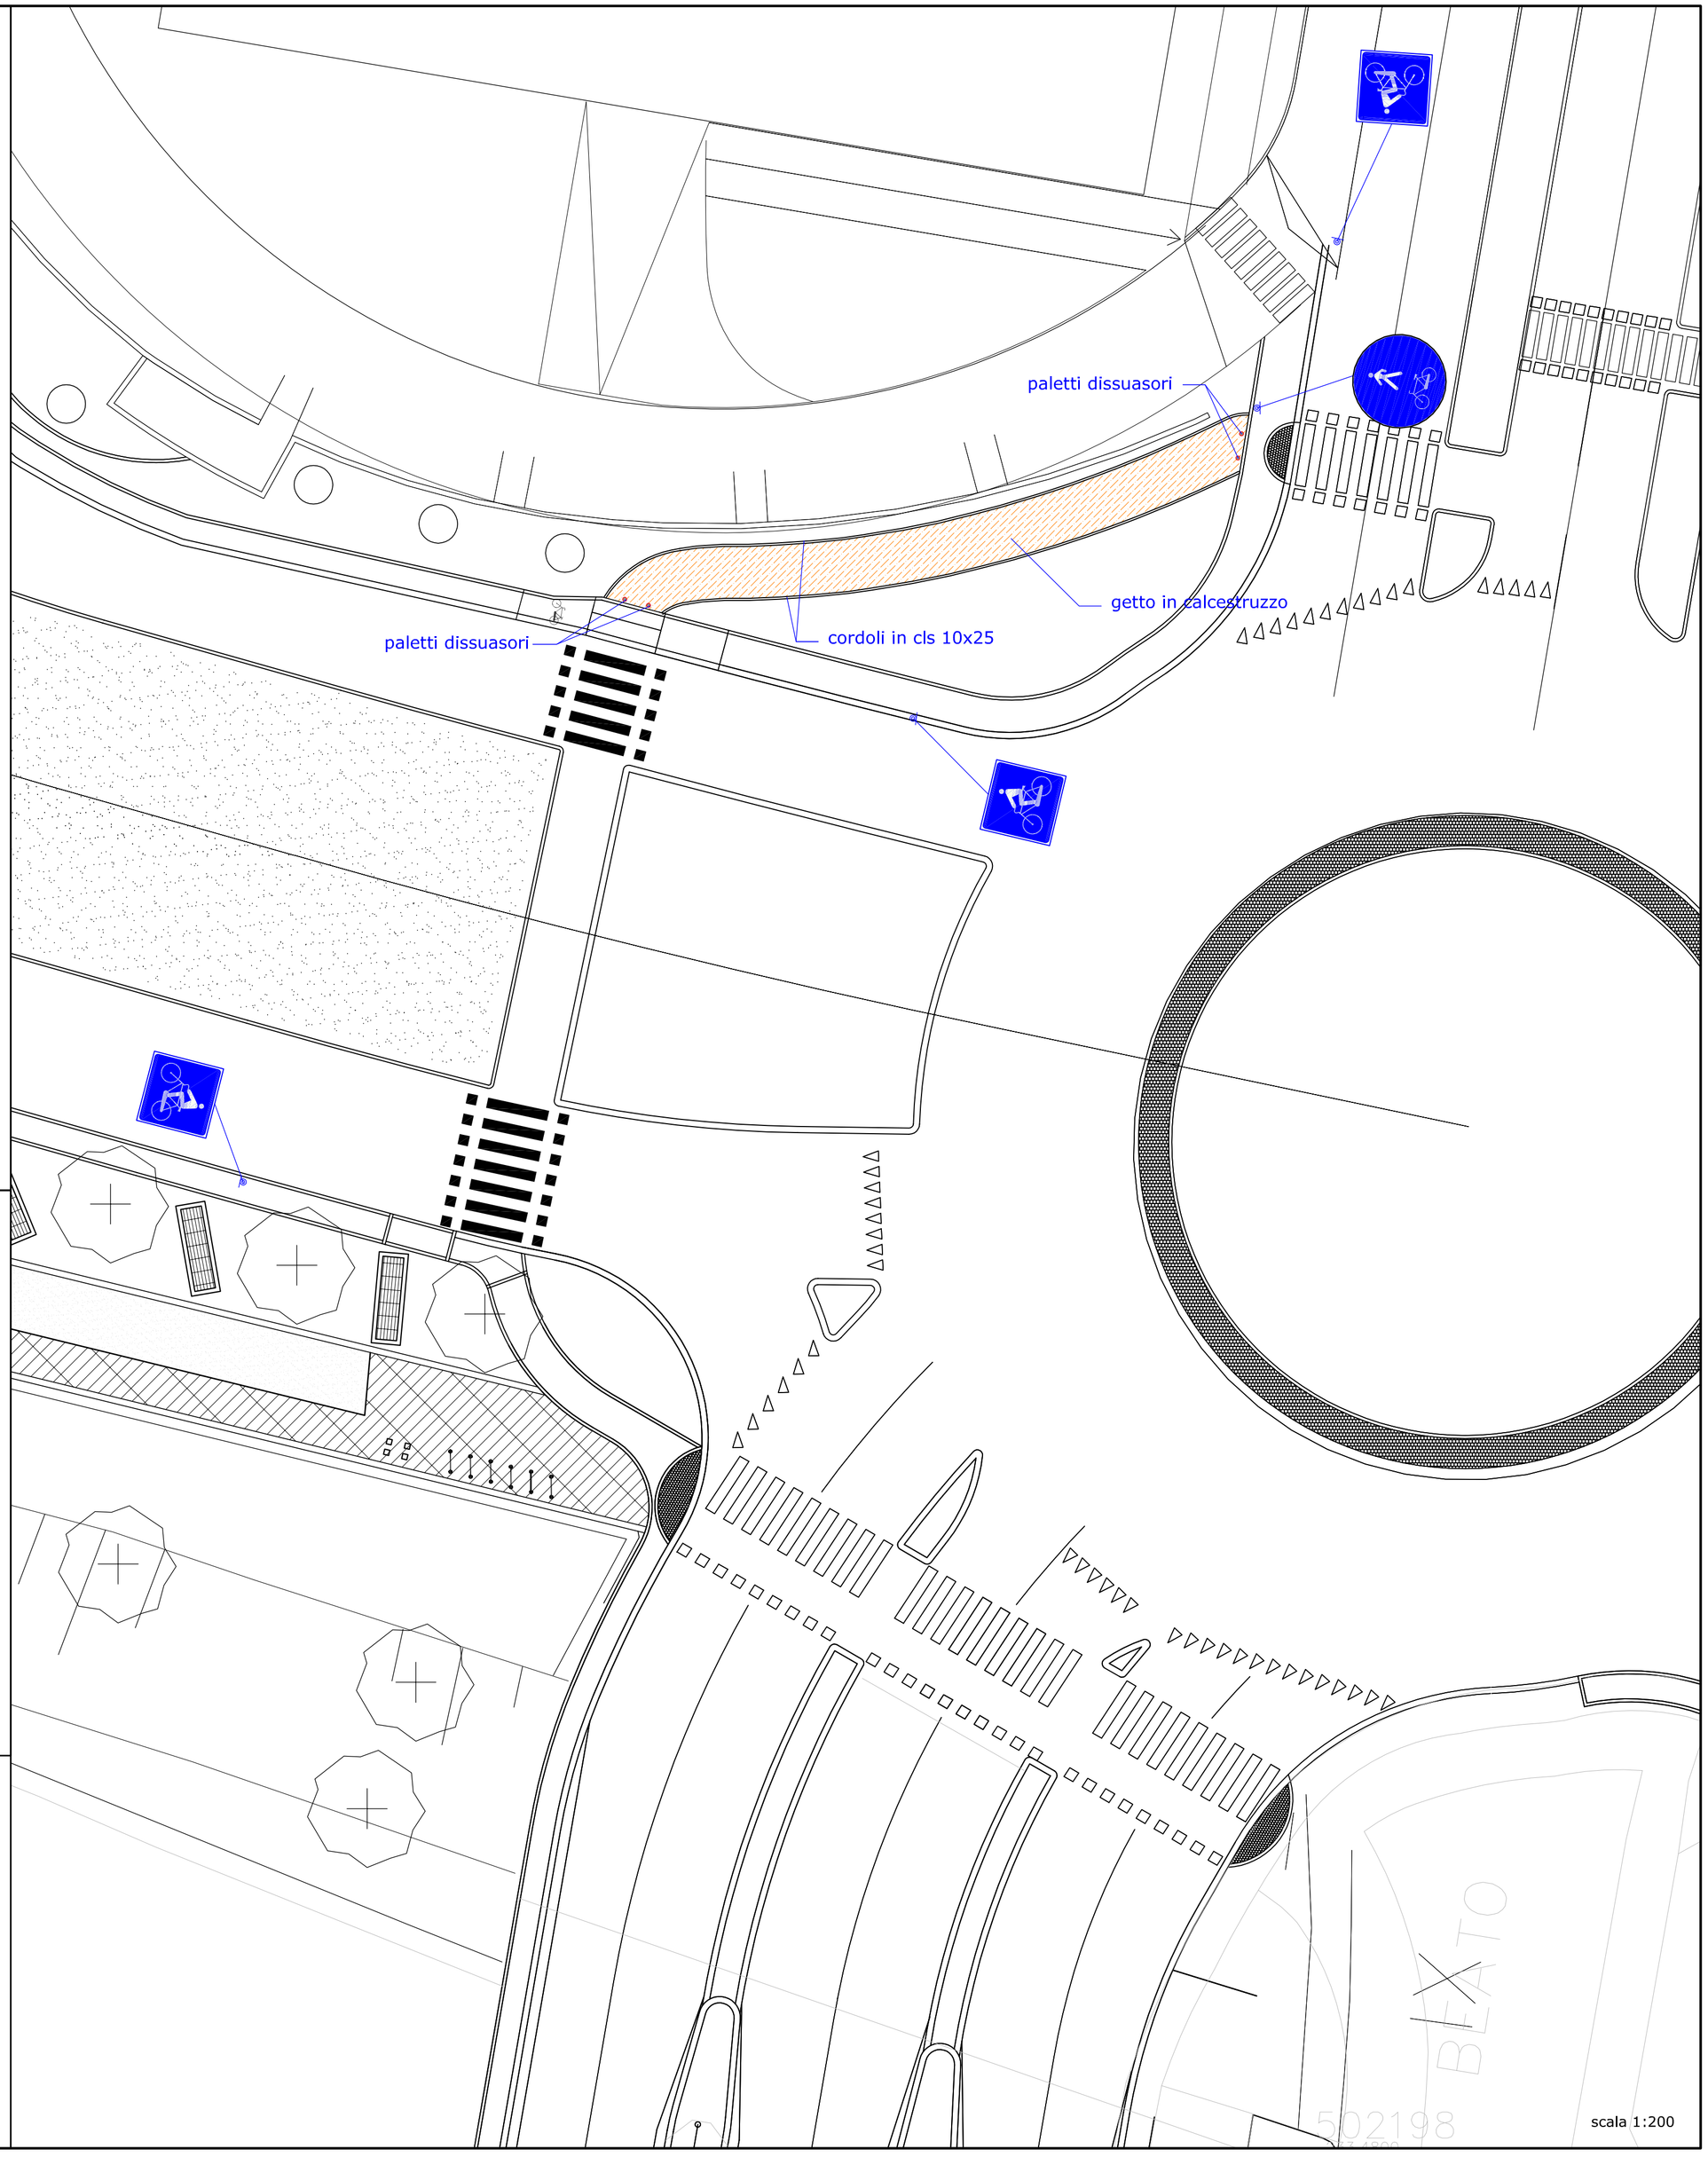

scala 1:200