




**INSENATURA 1  
SCALA 1:100**

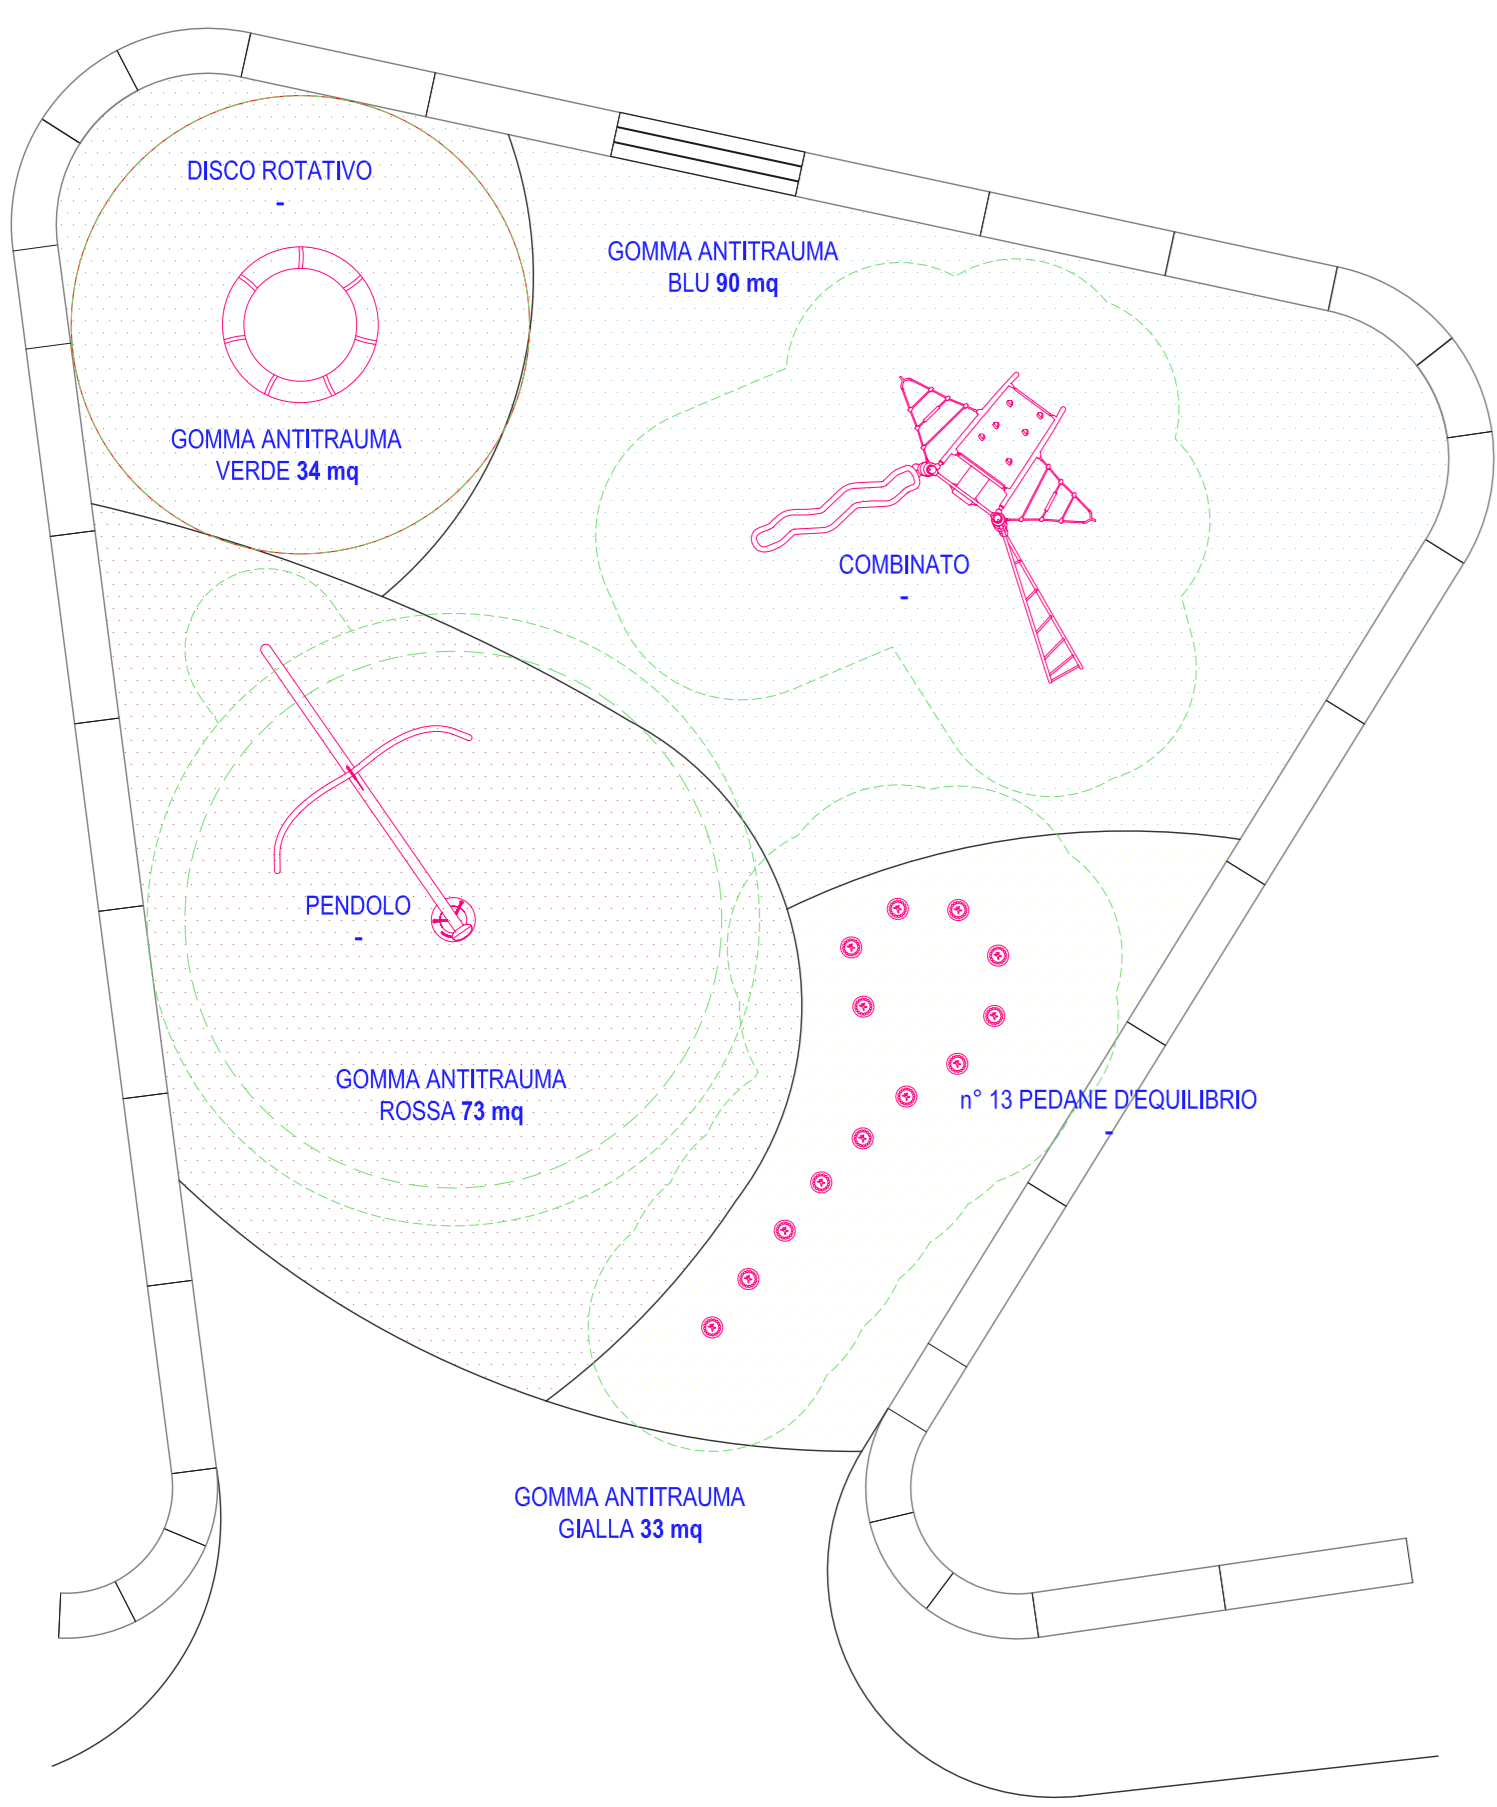

**DIFFERENZIAMENTO GOMME - SCALA 1:200**

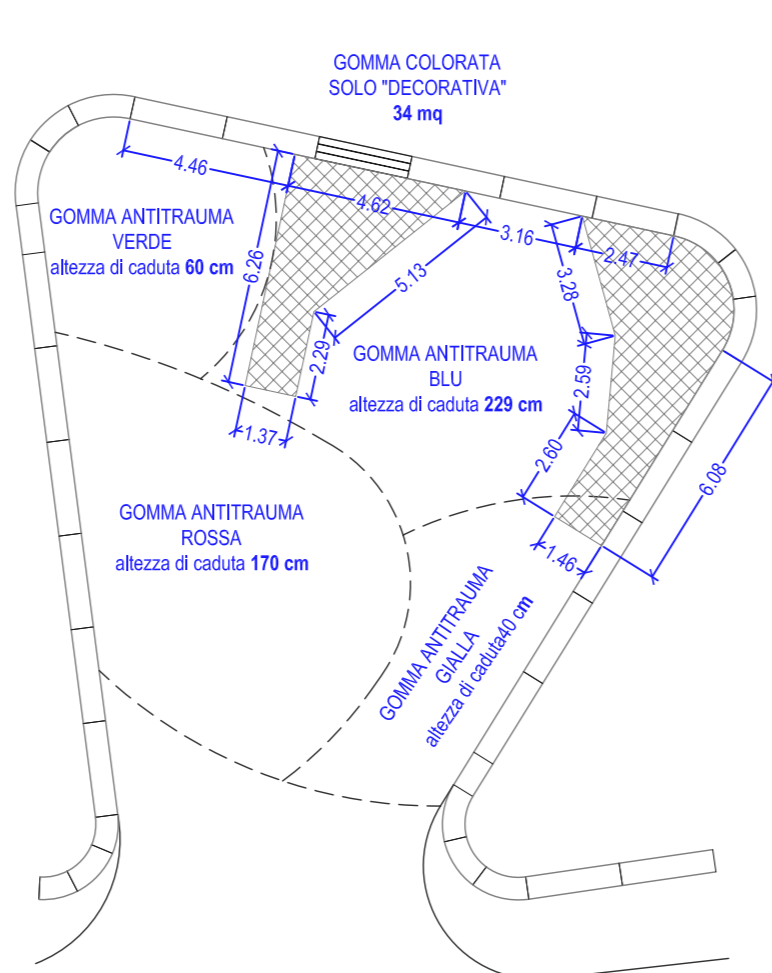

**TRACCIAMENTO GOMME - SCALA 1:200**

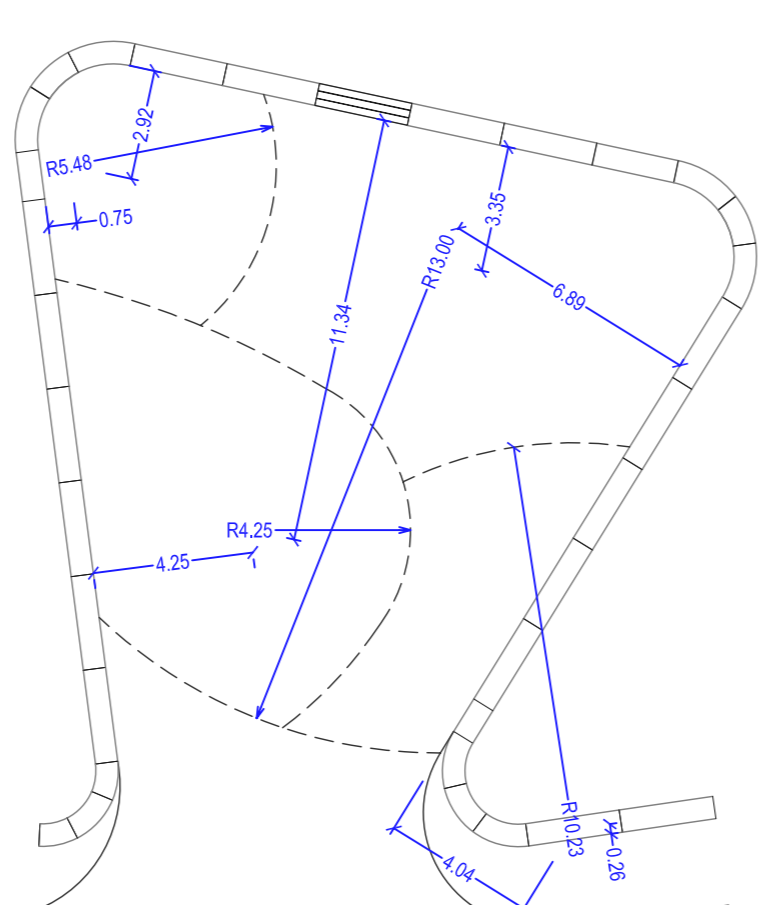

**Disco rotativo**

Grande anello obliquo circolare disposto obliquamente che viene messo in movimento dal bambino.  
 Facce d'età consigliate: 6-15 anni  
 Altezza libera di caduta: 150 cm  
 Area con distanze di sicurezza: 4,05 x 4,06

**Combinato**

Attrezzatura multifunzionale da arrampicata costituita da:  
 • 1 pannello di arrampicata arcuato e conchiglia di gioco su 2 colonne in acciaio.  
 • 1 scivolo speciale.  
 • 1 tronco cilindrico.  
 • 1 maniglia da arrampicata.


**Altalena con pneumatico**

Altalena con un unico punto di ancoraggio rispetto a giunto cardanico girevole fissato ad un montante curvo, montato da due pali addossati.  
 Facce d'età consigliate: 6-15 anni  
 Altezza libera di caduta: 170 cm  
 Area con distanze di sicurezza: 6,47 x 8,10


**Pedane d'equilibrio**

Facce d'età consigliate: 6-15 anni  
 Altezza libera di caduta: 10/40 cm  
 Area con distanze di sicurezza: 8,5 mq  
 L'attrezzatura aderisce ai requisiti della norma EN 1176 ed è testata TÜV.



**INSENATURA 5  
SCALA 1:100**

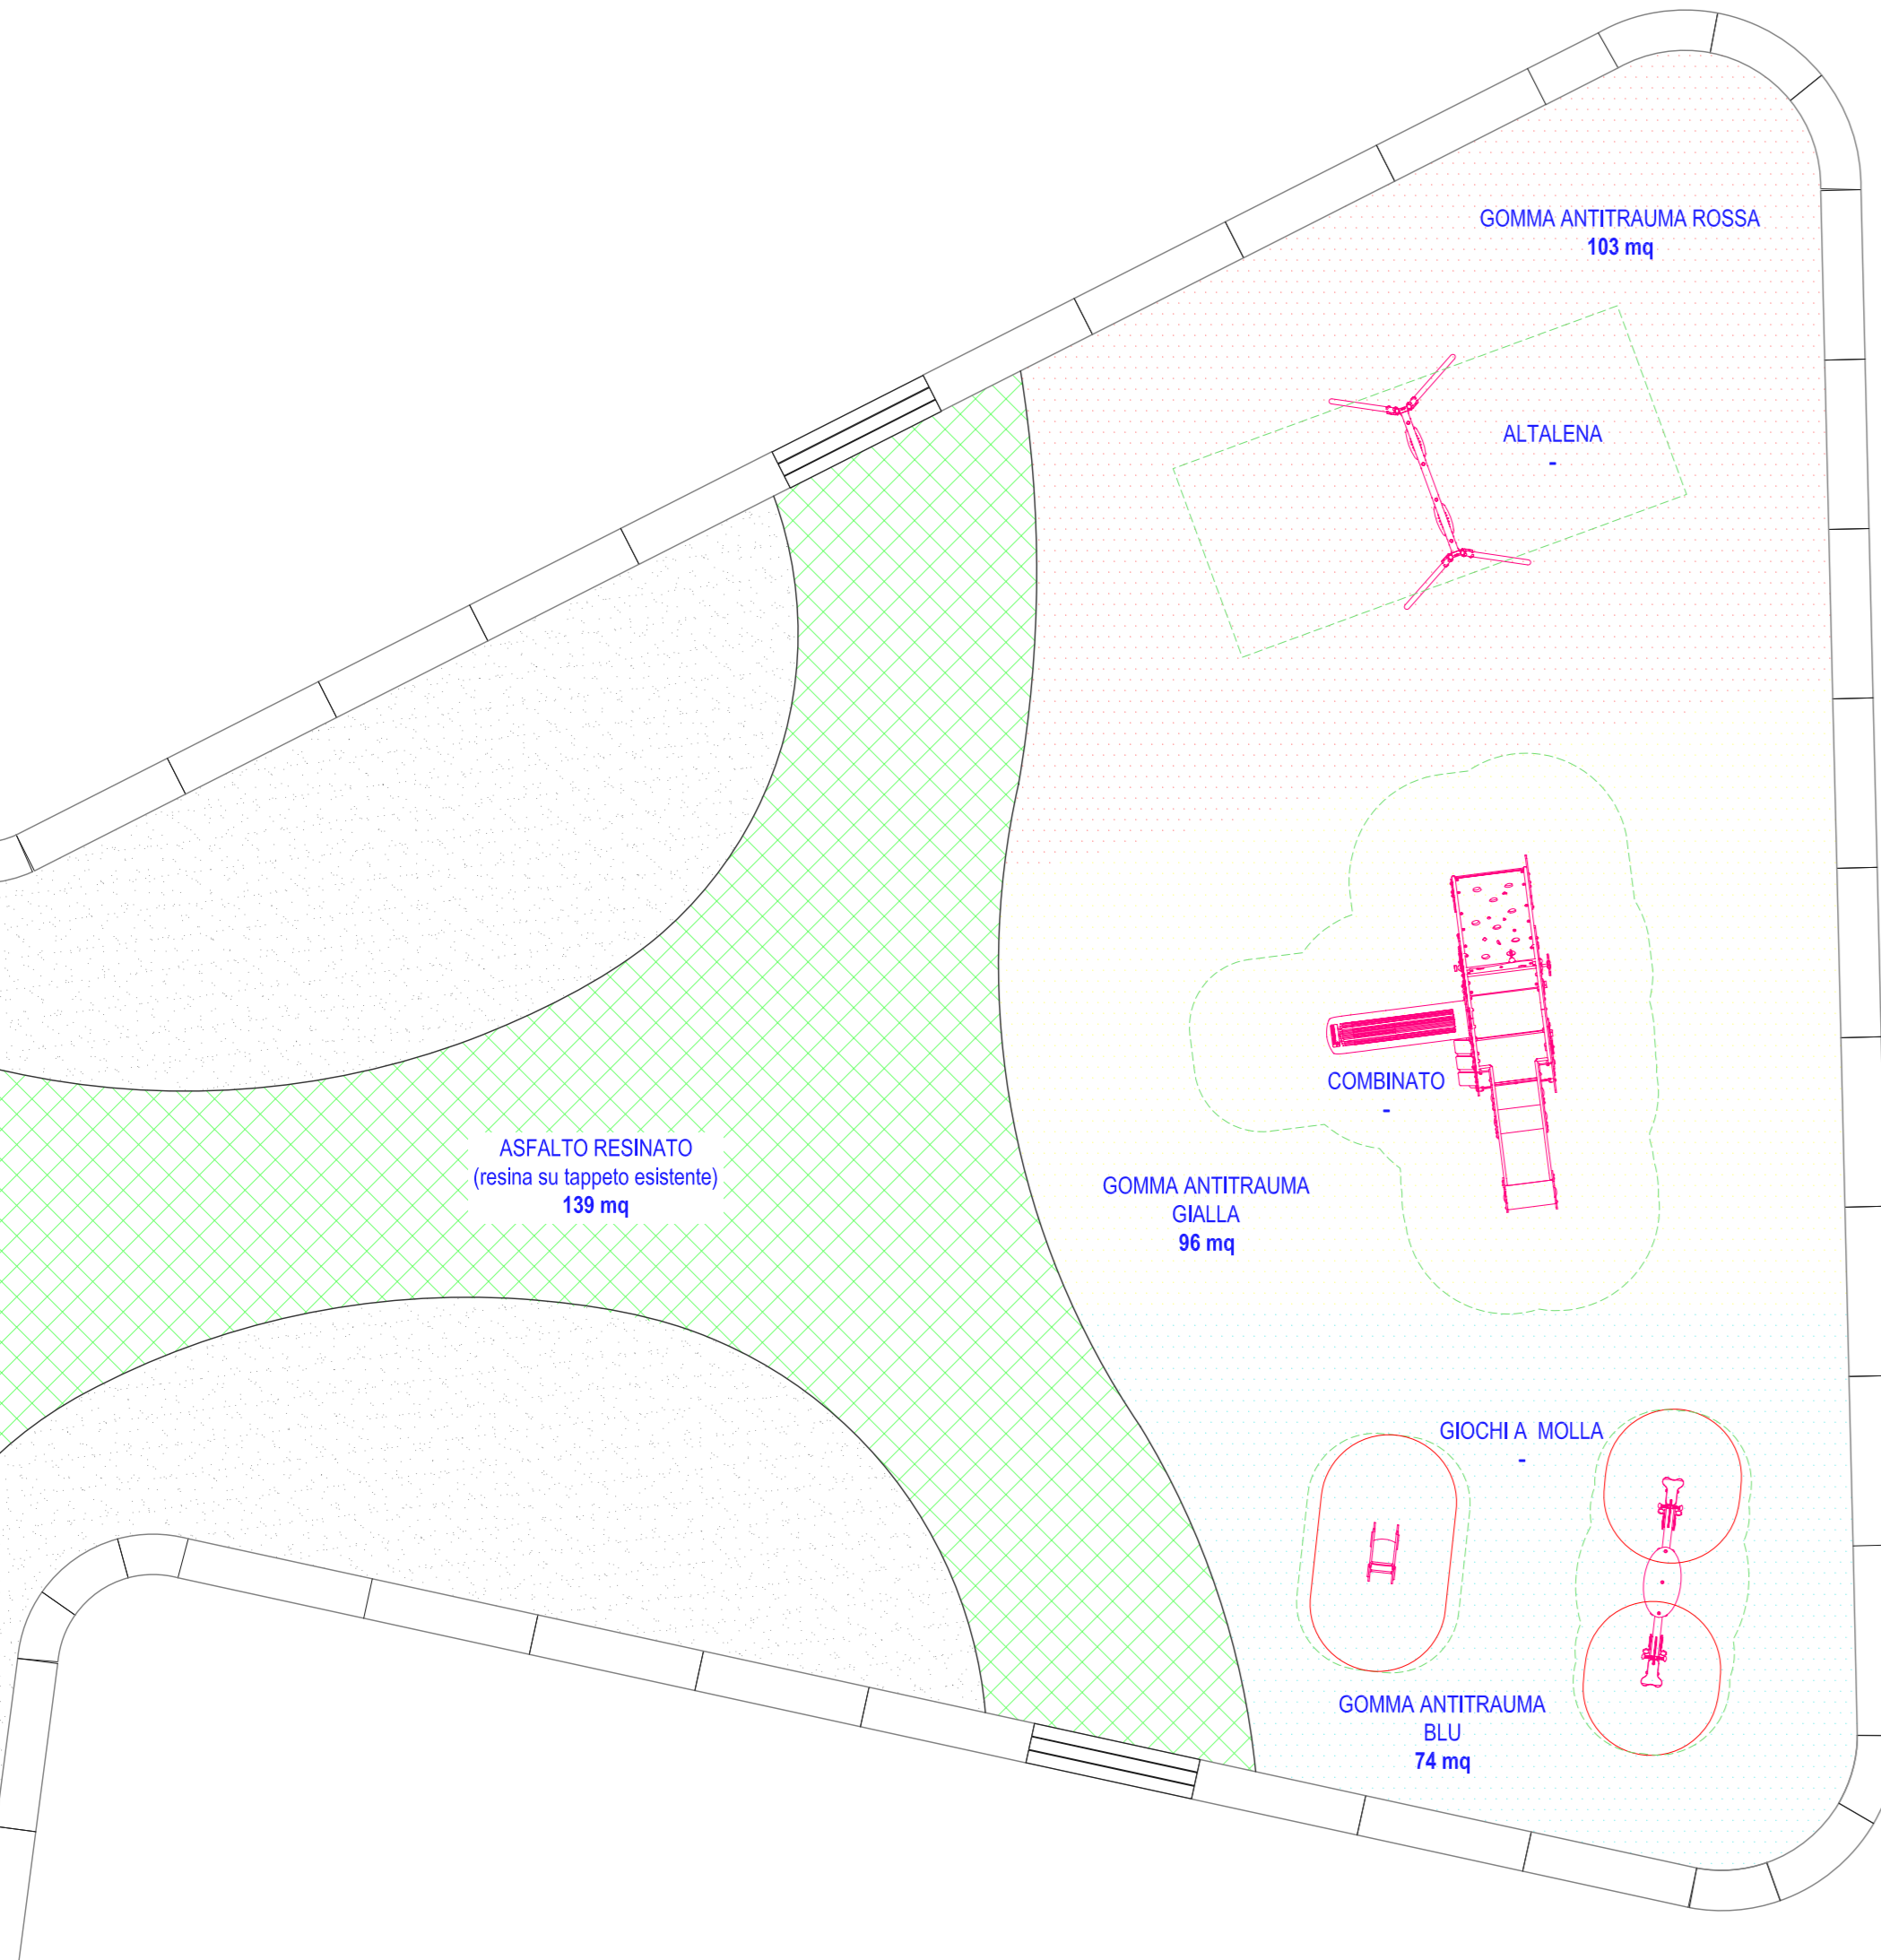

**DIFFERENZIAMENTO GOMME  
SCALA 1:200**

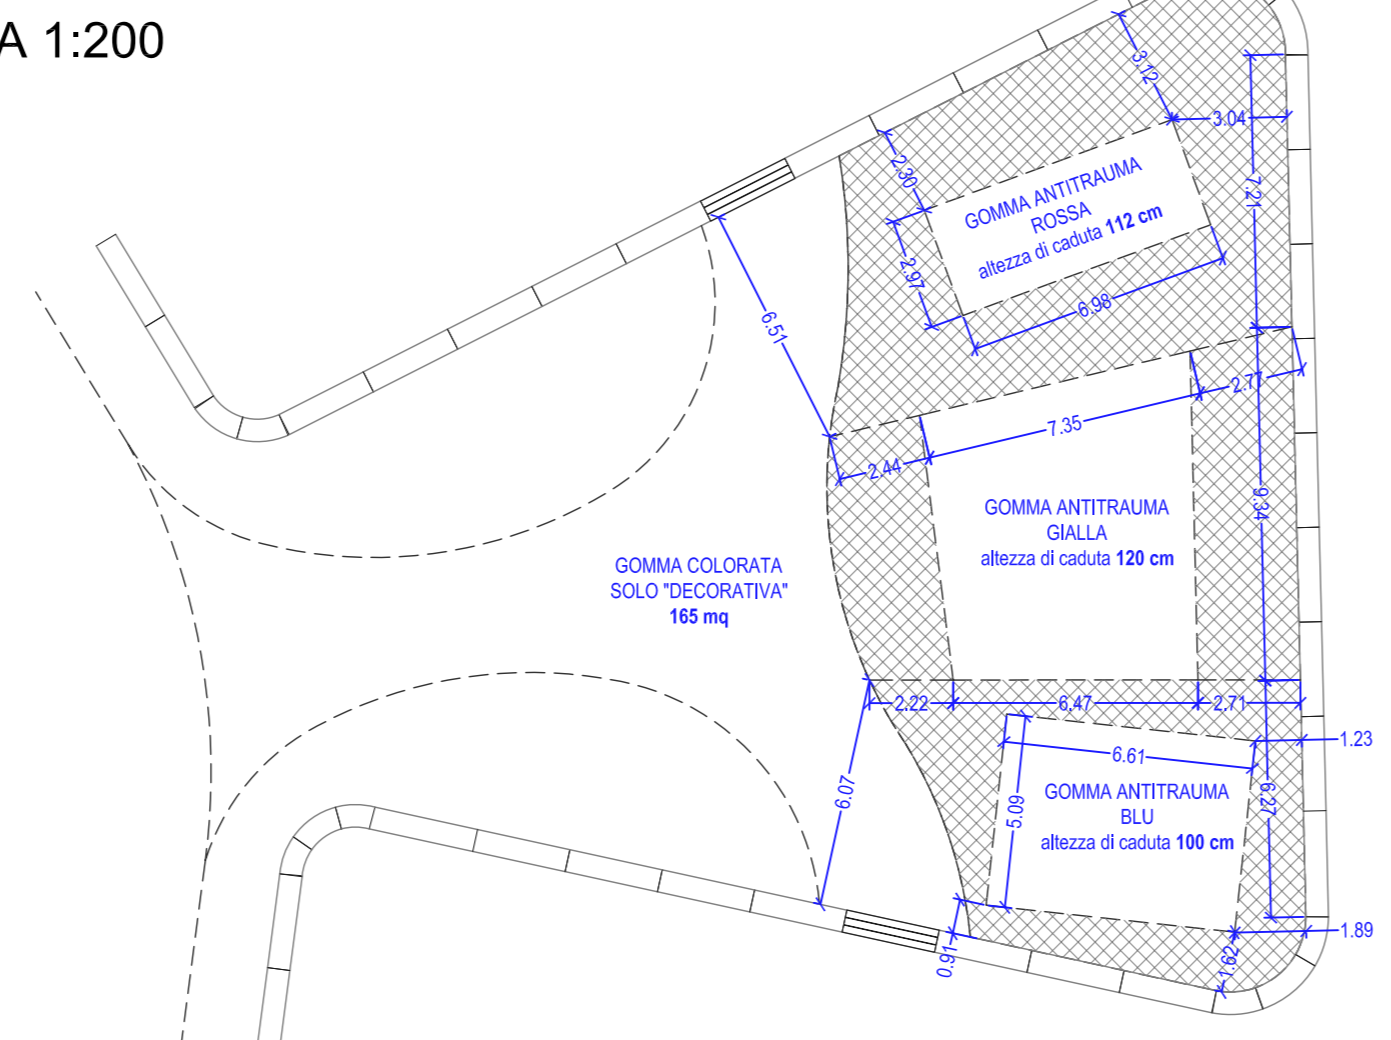

**TRACCIAMENTO GOMME  
SCALA 1:200**

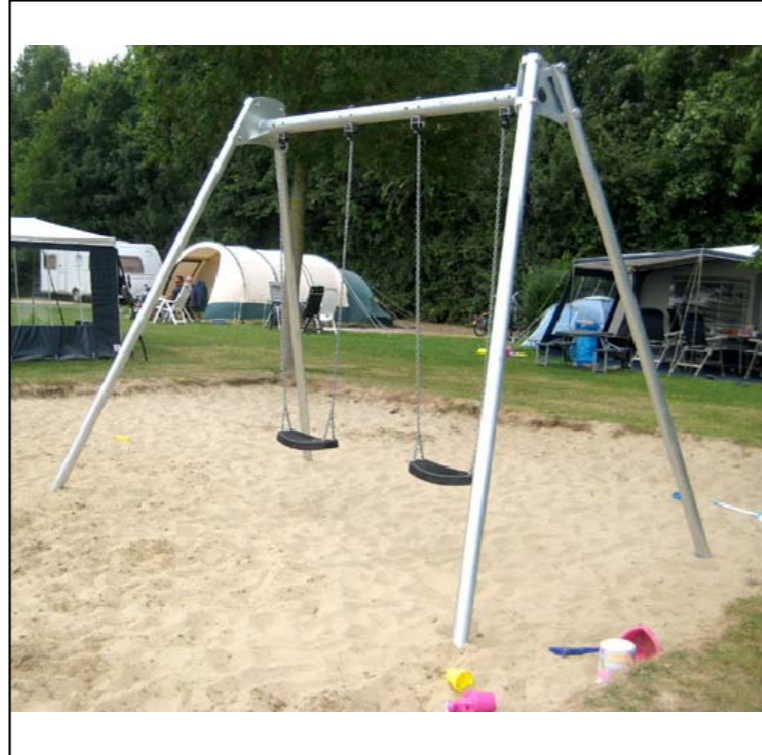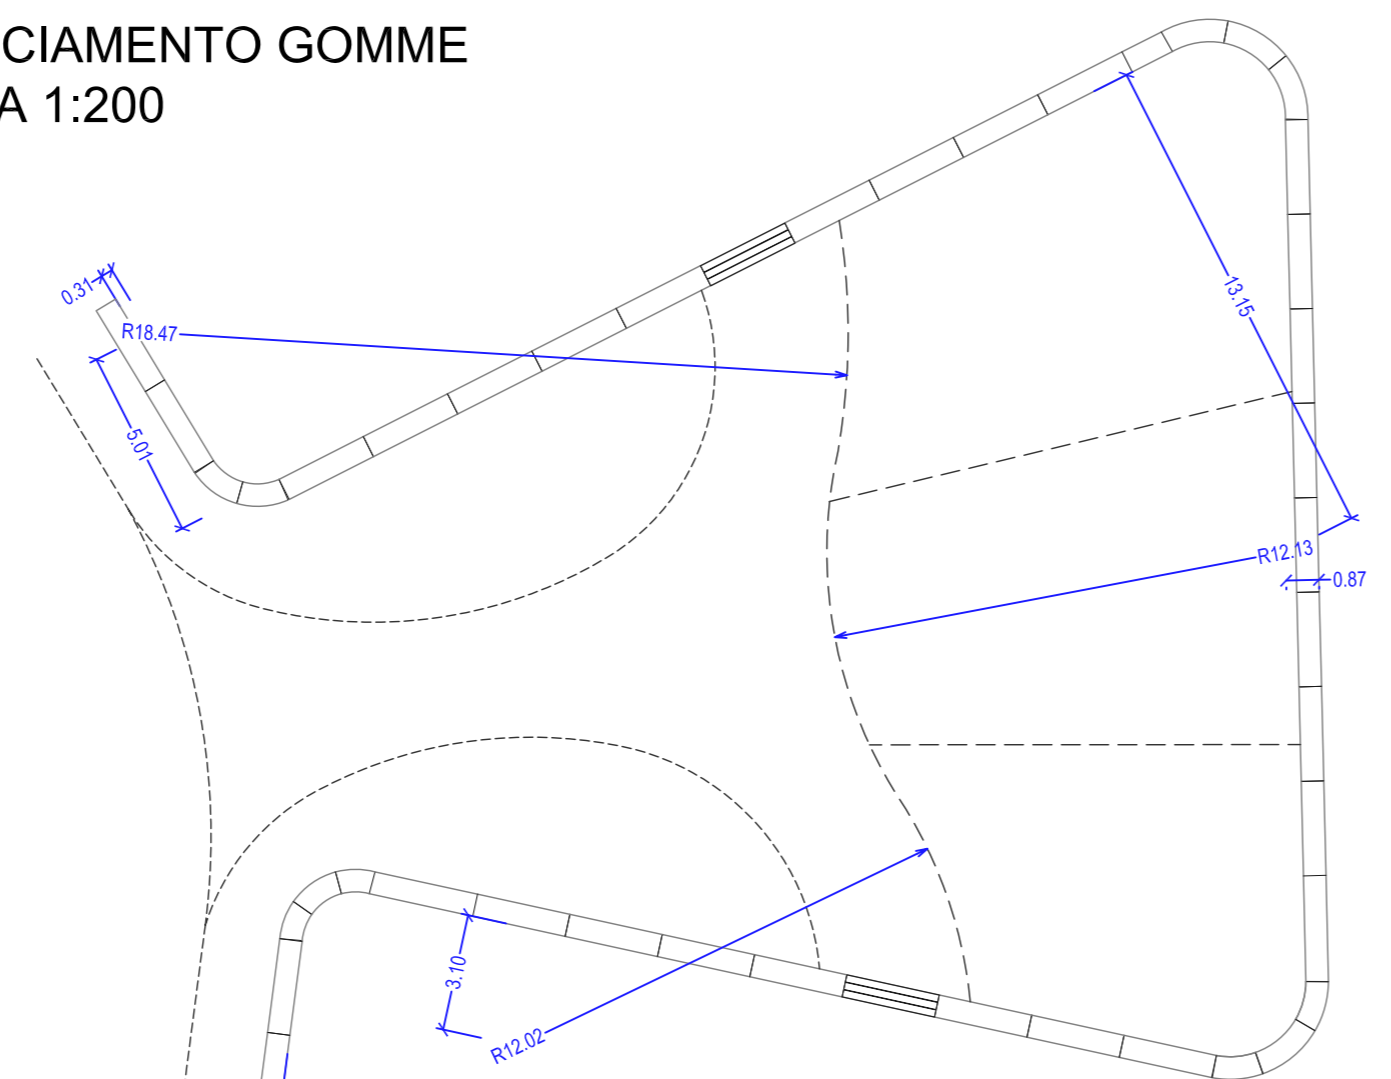

**Altalena con montanti in metallo, un seggiolino piano e uno a gabbia e pannelli decorativi rossi**

Facce d'età consigliate: 1-8 anni  
 Altezza libera di caduta: 132 cm  
 Area con distanze di sicurezza: 6,98 x 2,96



**Stazioni di servizio/costruzione con accesso ADA**

Struttura ricambiata di gioco a tema ristorante di sviluppo gioco double free costruita da:  
 • 1 Muro d'arrampicata curvo.  
 • 1 Accesso adatto ad utenti diversamente abili con pannelli tematici.  
 • 1 Tronco cilindrico.  
 • 1 Banco cassa realizzato con pannelli rifrangenti costruttore con tetto ed elementi di manipolazione.  
 • 1 Semaforo.  
 • 1 Orologio.  
 • 1 Pannello rifrangenti (napi, siconchi, lingua, banana).



**Gioco a molta**


Attrezzatura a molta alternativa all'altalena, per due persone.  
 Facce d'età consigliate: 3-8 anni  
 Altezza libera di caduta: 120 cm  
 Area con distanze di sicurezza: 5,10 x 2,35 m




**Bilico moto**

Attrezzatura a molta alternativa all'altalena, per due persone.  
 Facce d'età consigliate: 3-8 anni  
 Altezza libera di caduta: 120 cm  
 Area con distanze di sicurezza: 5,10 x 2,35 m


**AREA EDIFICIO DEMOLITO  
SCALA 1:100**

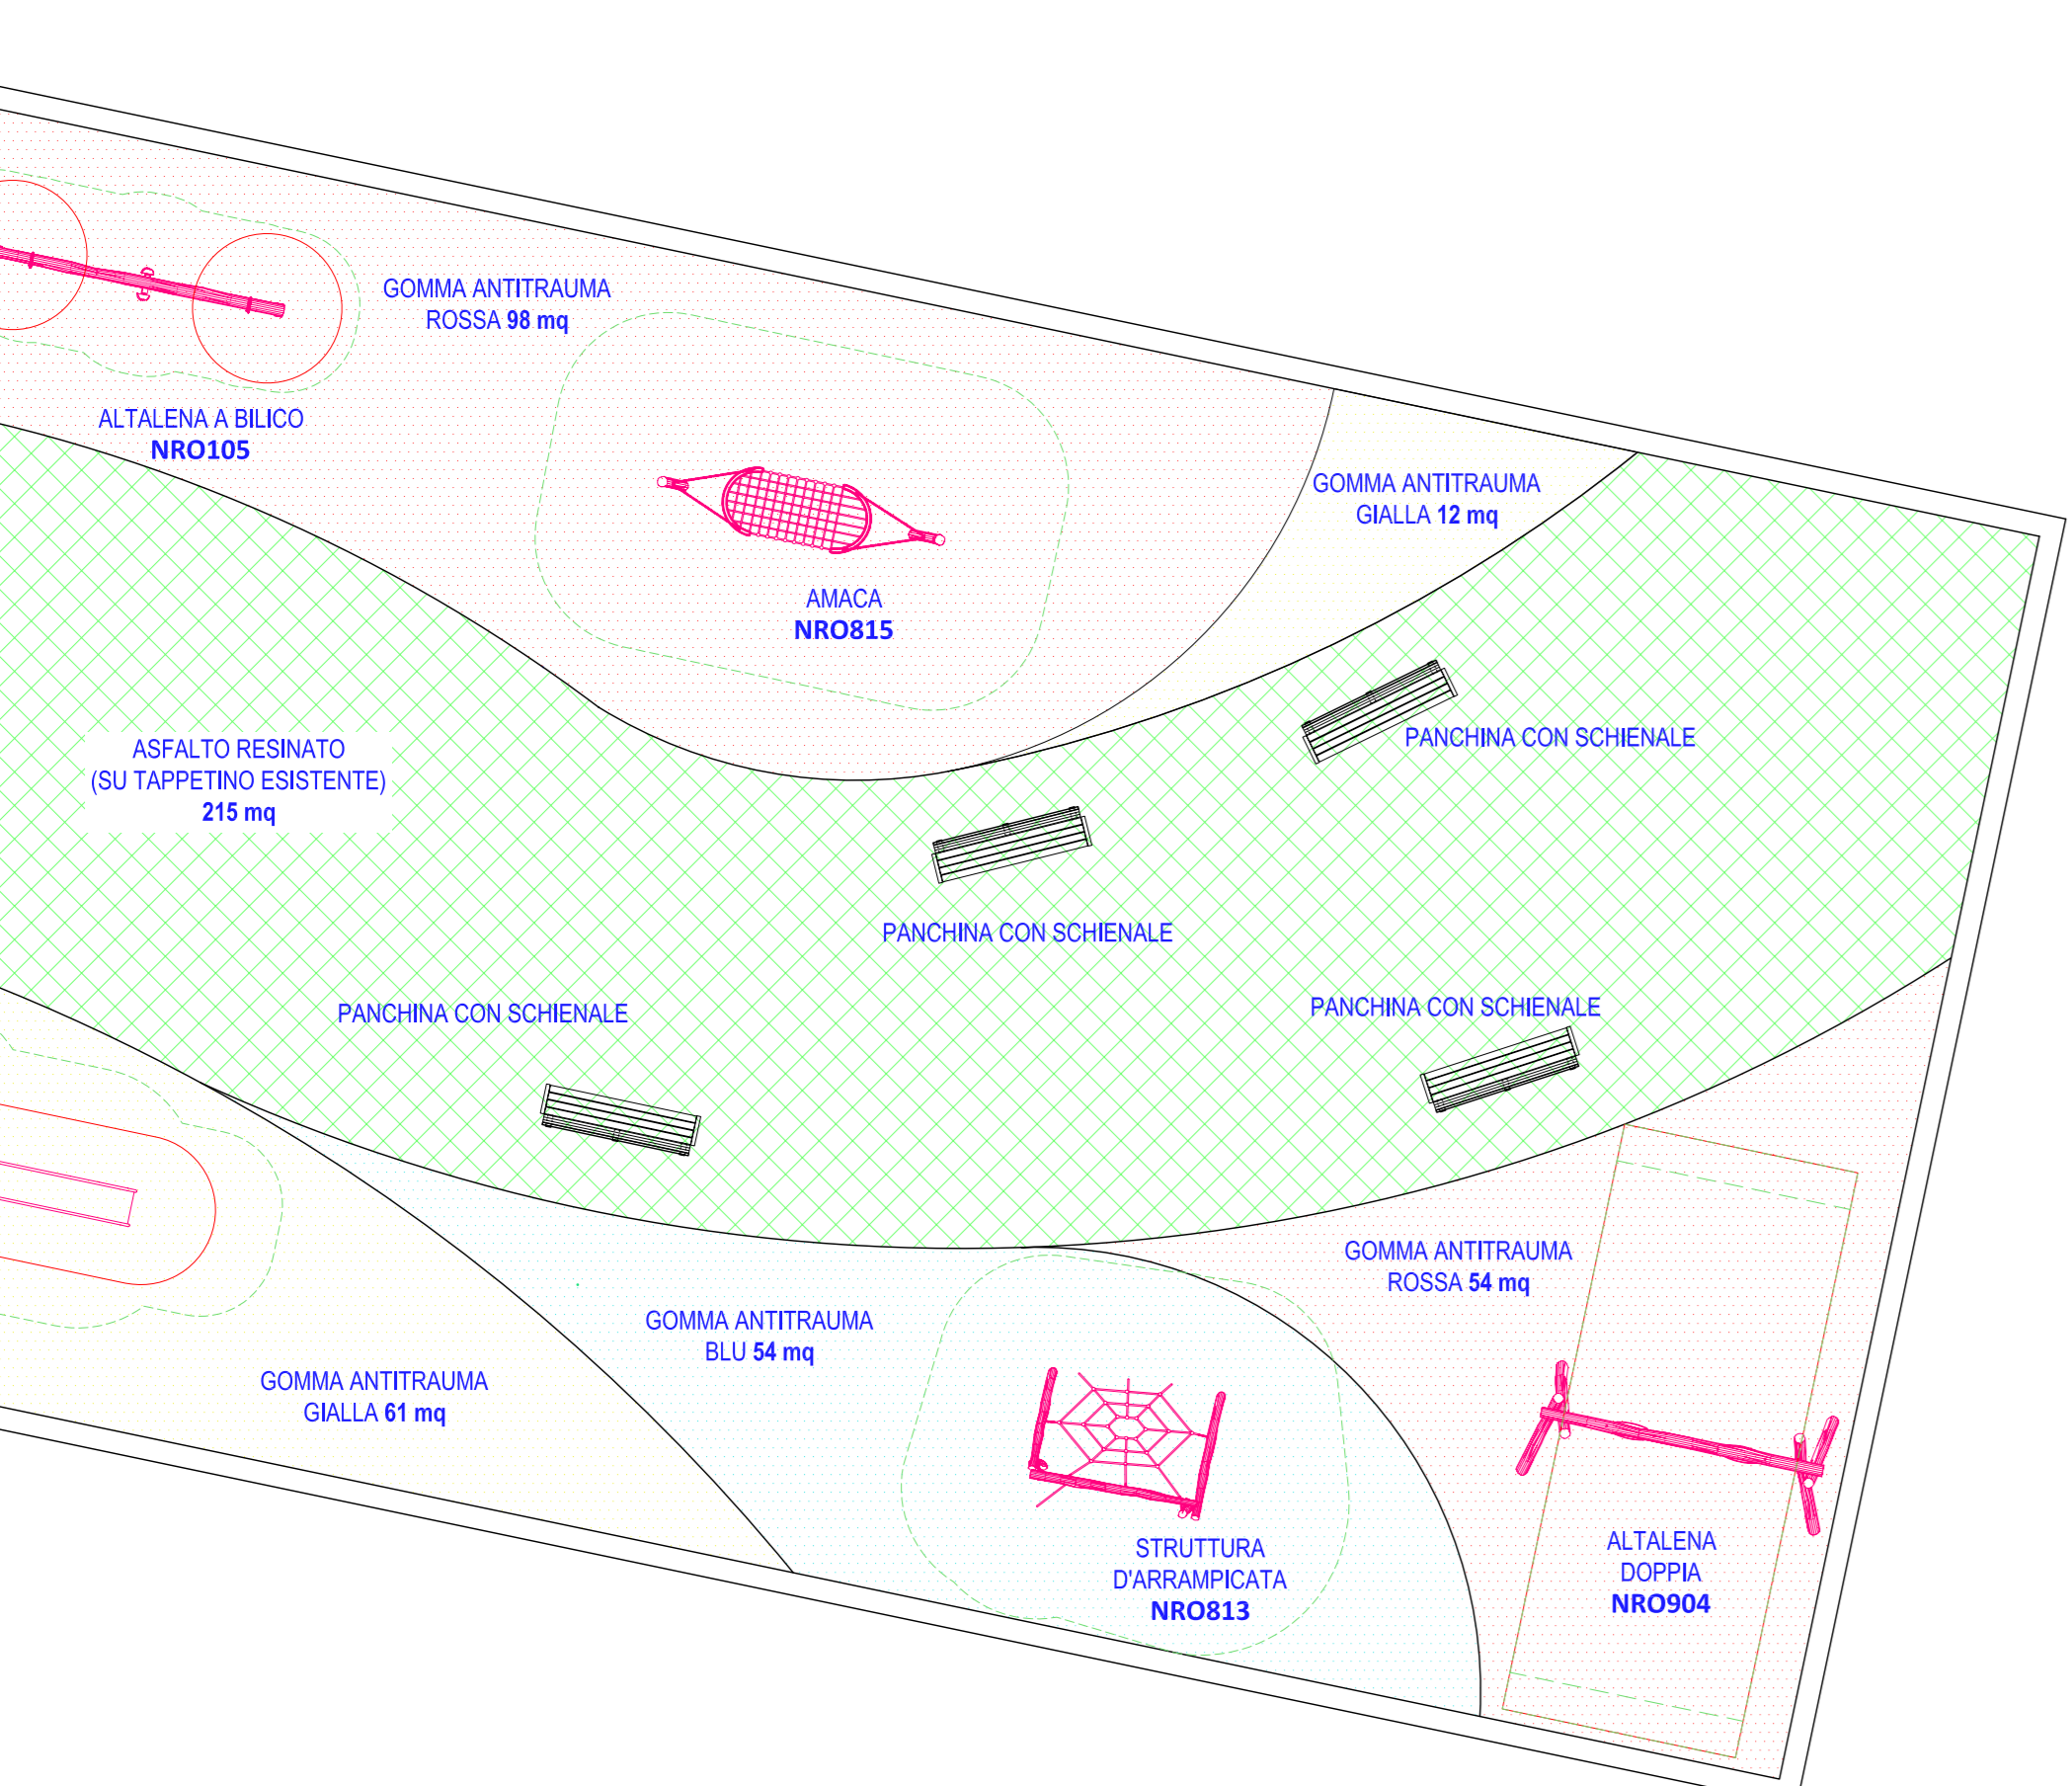

**DIFFERENZIAMENTO GOMME  
SCALA 1:200**

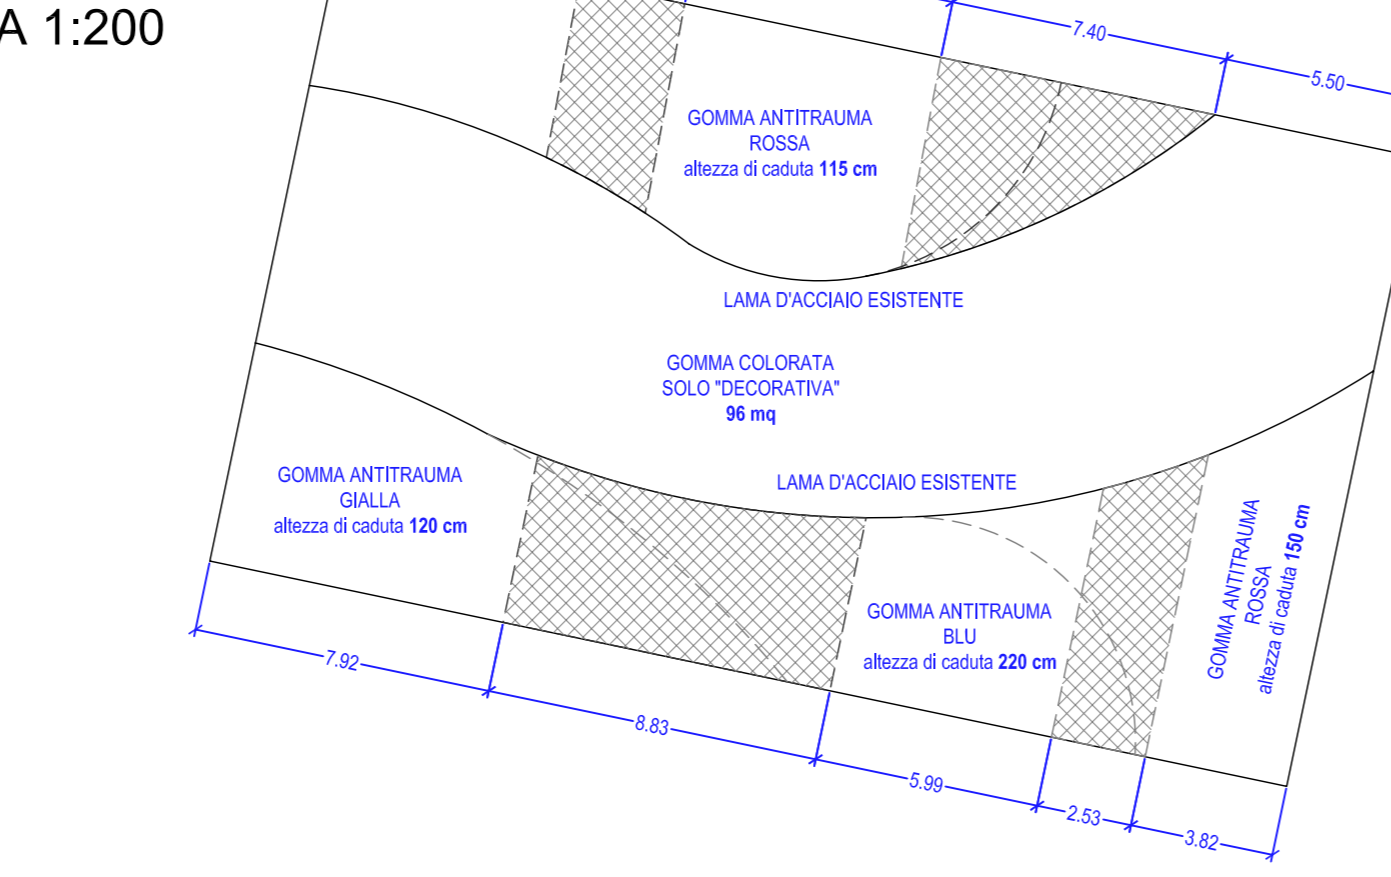

**TRACCIAMENTO GOMME  
SCALA 1:200**

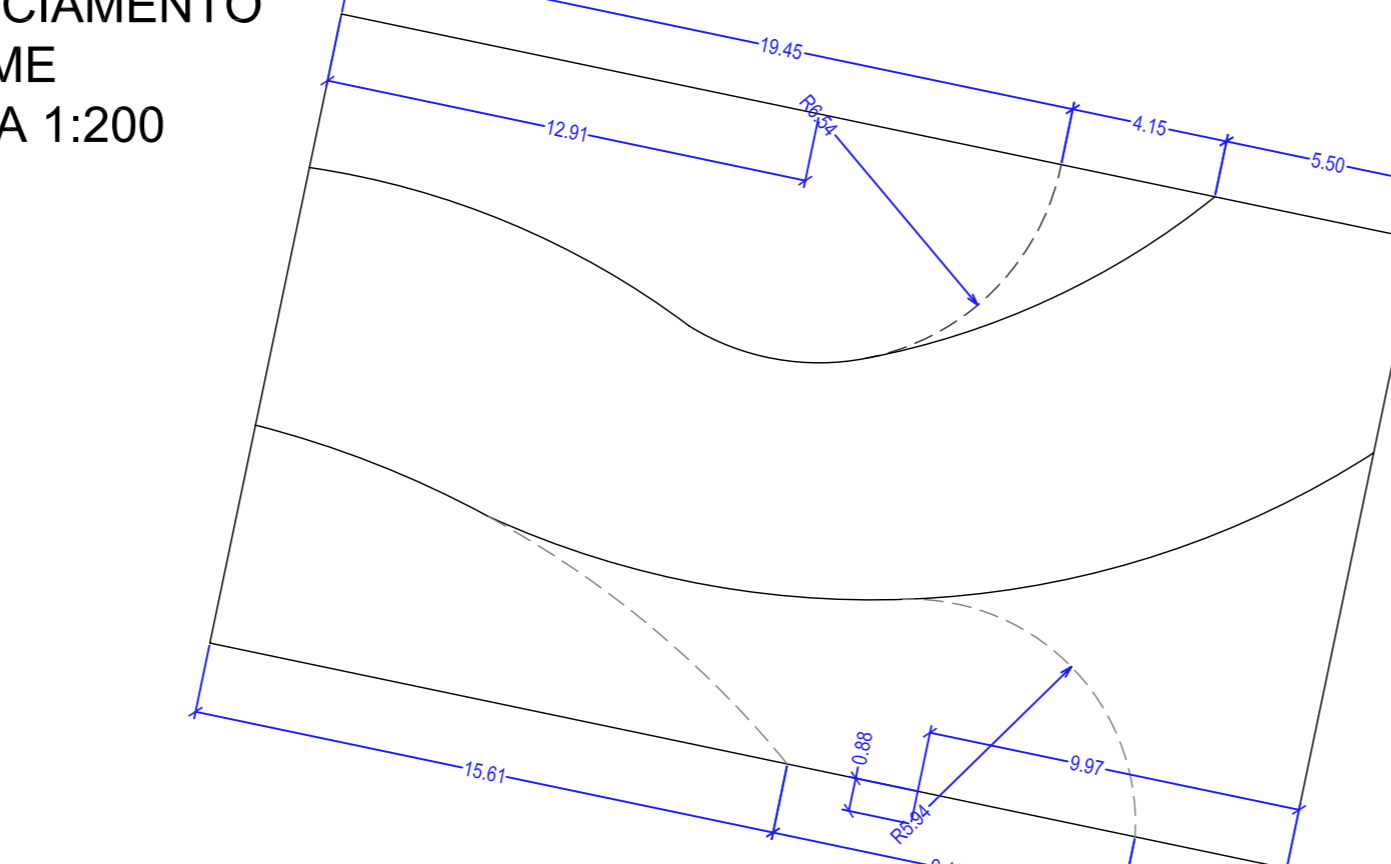

**Bilico 2 posti**

Bilico a due posti in legno di robinia.  
 Facce d'età consigliate: 3+ anni  
 Altezza libera di caduta: 135 cm  
 Area con distanze di sicurezza: 6,5 x 2,35 m



**Amaca**

Facce d'età consigliate: 3+ anni  
 Altezza libera di caduta: 150 cm  
 Area con distanze di sicurezza: 4,54 x 7,35



**Scivolo**

Scivolo in acciaio inox con struttura di risalita in legno di robinia.  
 Facce d'età consigliate: 4-10 anni  
 Altezza libera di caduta: 130 cm  
 Area con distanze di sicurezza: 4,30 x 6,52




**Struttura con rete di arrampicata Tela ragno e scala obliqua di funi**


Struttura d'arrampicata in legno di robinia.  
 Facce d'età consigliate: 6+ anni  
 Altezza libera di caduta: 220 cm  
 Area con distanze di sicurezza: 5,99 x 5,05

**N.B. TUTTE LE MISURE DEVONO ESSERE VERIFICATE IN CANTIERE  
EVENTUALI VARIAZIONI DEVONO ESSERE DECISE IN ACCORDO CON LA  
DIREZIONE LAVORI**

**STRATIGRAFIE  
scala 1:5**

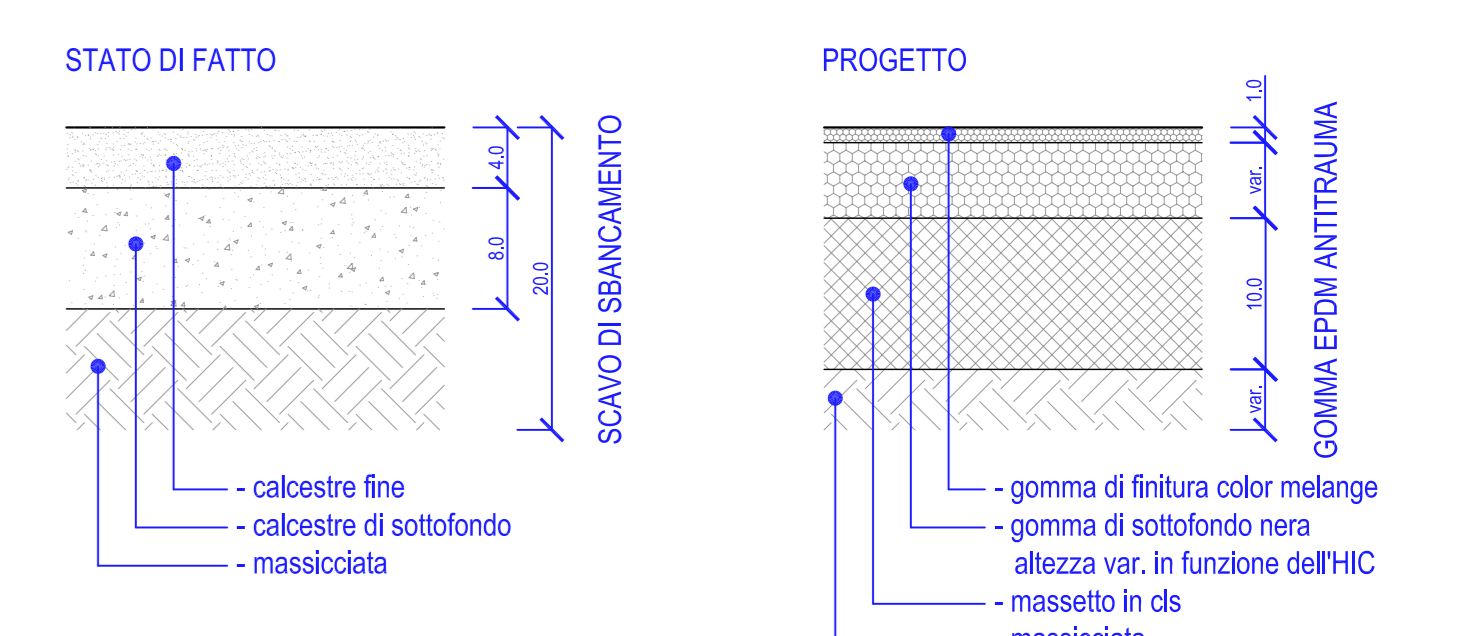

**INDIVIDUAZIONE AREE INTERVENTO**

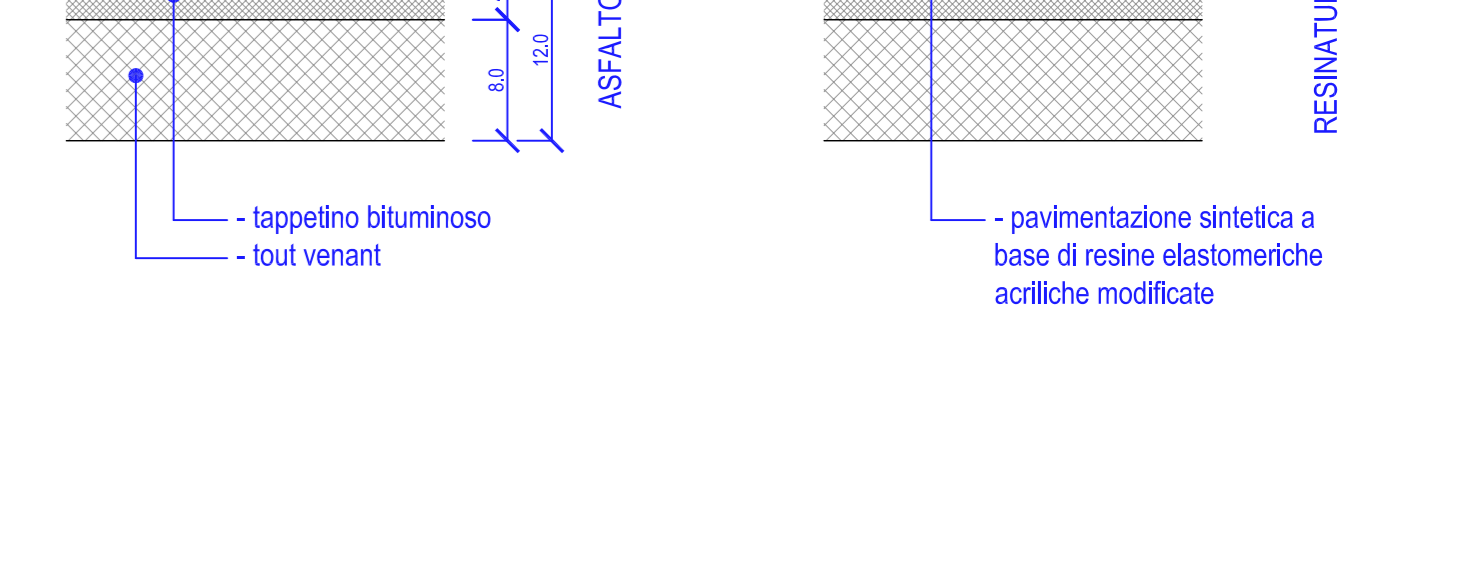

**COMPENSORI PARCO DORA SPINA 3**

**CITTA' DI TORINO**  
 VICE DIREZIONE GENERALE INGEGNERIA  
 DIREZIONE VERDE PUBBLICO ED EDIFICI MUNICIPALI  
 SERVIZIO GRANDI OPERE DEL VERDE

**MANUTENZIONE STRAORDINARIA DEL VERDE PUBBLICO - LOTTO 2**  
 Manutenzione straordinaria Parco Dora Spina 3  
 COD. LLPP 3967 CUP C. 11H 13000540004 - CIG 5472808009

Progettista e coordinatore del progetto: arch. Pier Giorgio AMERIO  
 Progettisti: p.a. Giovanni BESUSSO

Collaboratori alla progettazione: geom. Mario ANDRIANI, arch. Giuseppe CALIUMI, geom. Mauro GRIVA, p.l. Flavio ORLANDI

Responsabile del procedimento e dirigente di settore: arch. Sabino PALERMO

**PROGETTO DEFINITIVO**  
**OGGETTO: AREE GIOCO MORTARA / VITALI**

REV.	MODIFICHE	Data ultimazione d.c.:	Data stampa	DISEGNATORE	Tav.
0					
1					
2					Scala
3					varie