

# CITTA' DI TORINO

VICE DIREZIONE GENERALE INGEGNERIA

DIREZIONE VERDE PUBBLICO  
ED EDIFICI MUNICIPALI

SERVIZIO EDIFICI MUNICIPALI

MANUTENZIONE STRAORDINARIA DIFFUSA 2013  
CIRCOSCRIZIONI 1-10  
C.2  
CORSO ORBASSANO 327

Progettista architettonico e coordinatore  
della sicurezza in fase di progettazione:

MAFFIOTTO arch. Giovanni

Progettista impianti fluido meccanici:  
RAIMONDO p.i. Mguaro

Collaboratori:

GIACOMINI geom. Federico  
CASTALDO geom. Pasquale

Progettista impianti elettrici e speciali:  
ALBERTINETTI p.i. Uliano

Responsabile del procedimento  
e Dirigente Servizio Tecnico: SARDI arch. Dario

## PROGETTO DEFINITIVO


OGGETTO  
ESTRATTO PRGC, ESTRATTO CARTA  
TECNICA, FOTOGRAFIE, PIANTA

REV	MODIFICHE	DATA	DISEGNATORE	NOTE-FILE	Scala Plot
0	EMISSIONE	NOV. 2013	GIACOMINI geom. Federico	16/00/010	1=10
1					
2					
3					
4					
5					


RIFERIMENTO  
0000  
SCALA VARIE

ELABORATO  
2


ESTRATTO PRGC

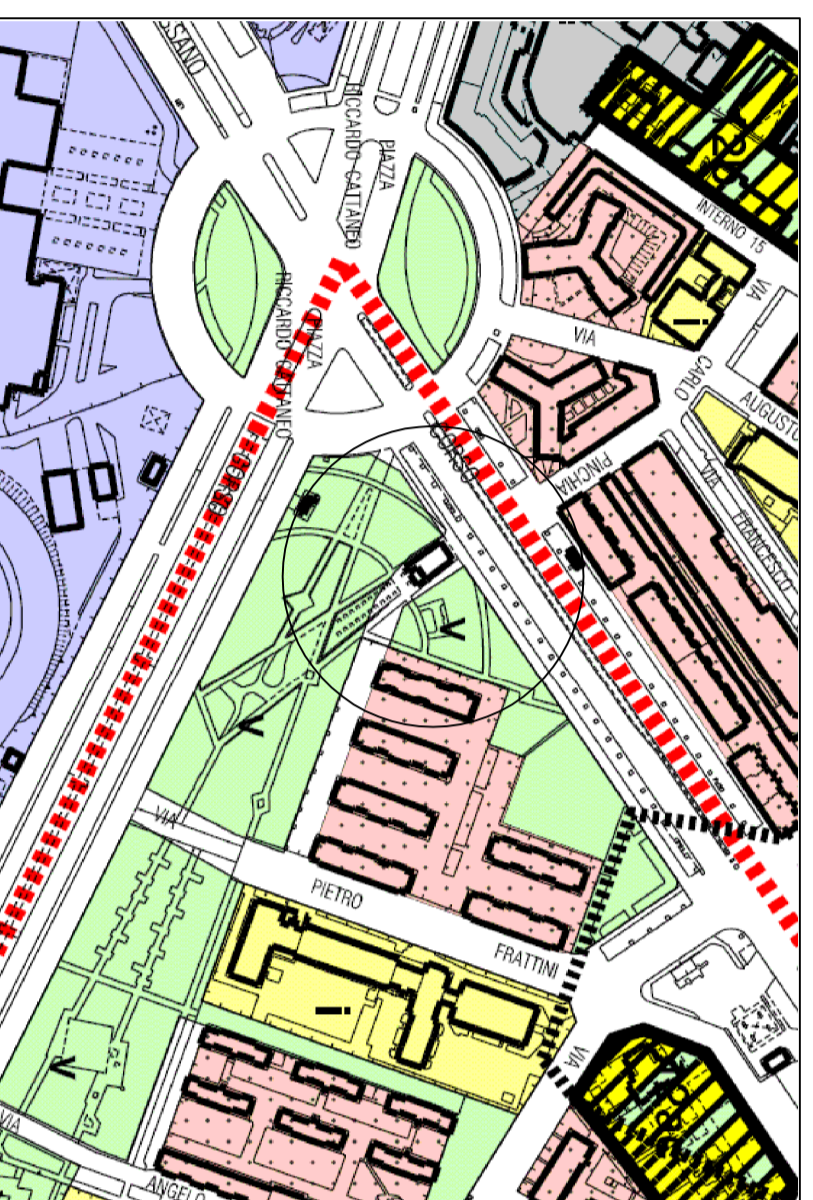

ESTRATTO CARTA TECNICA

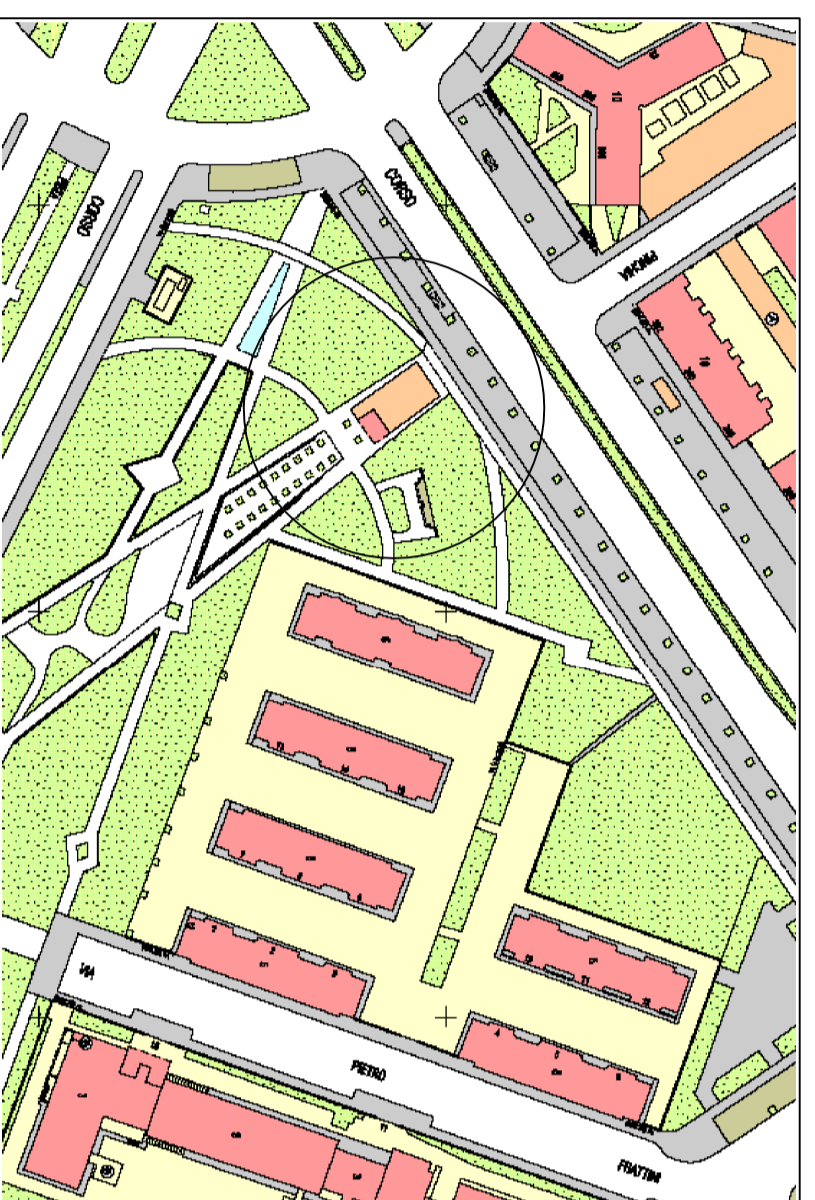

PIANTA COPERTURA

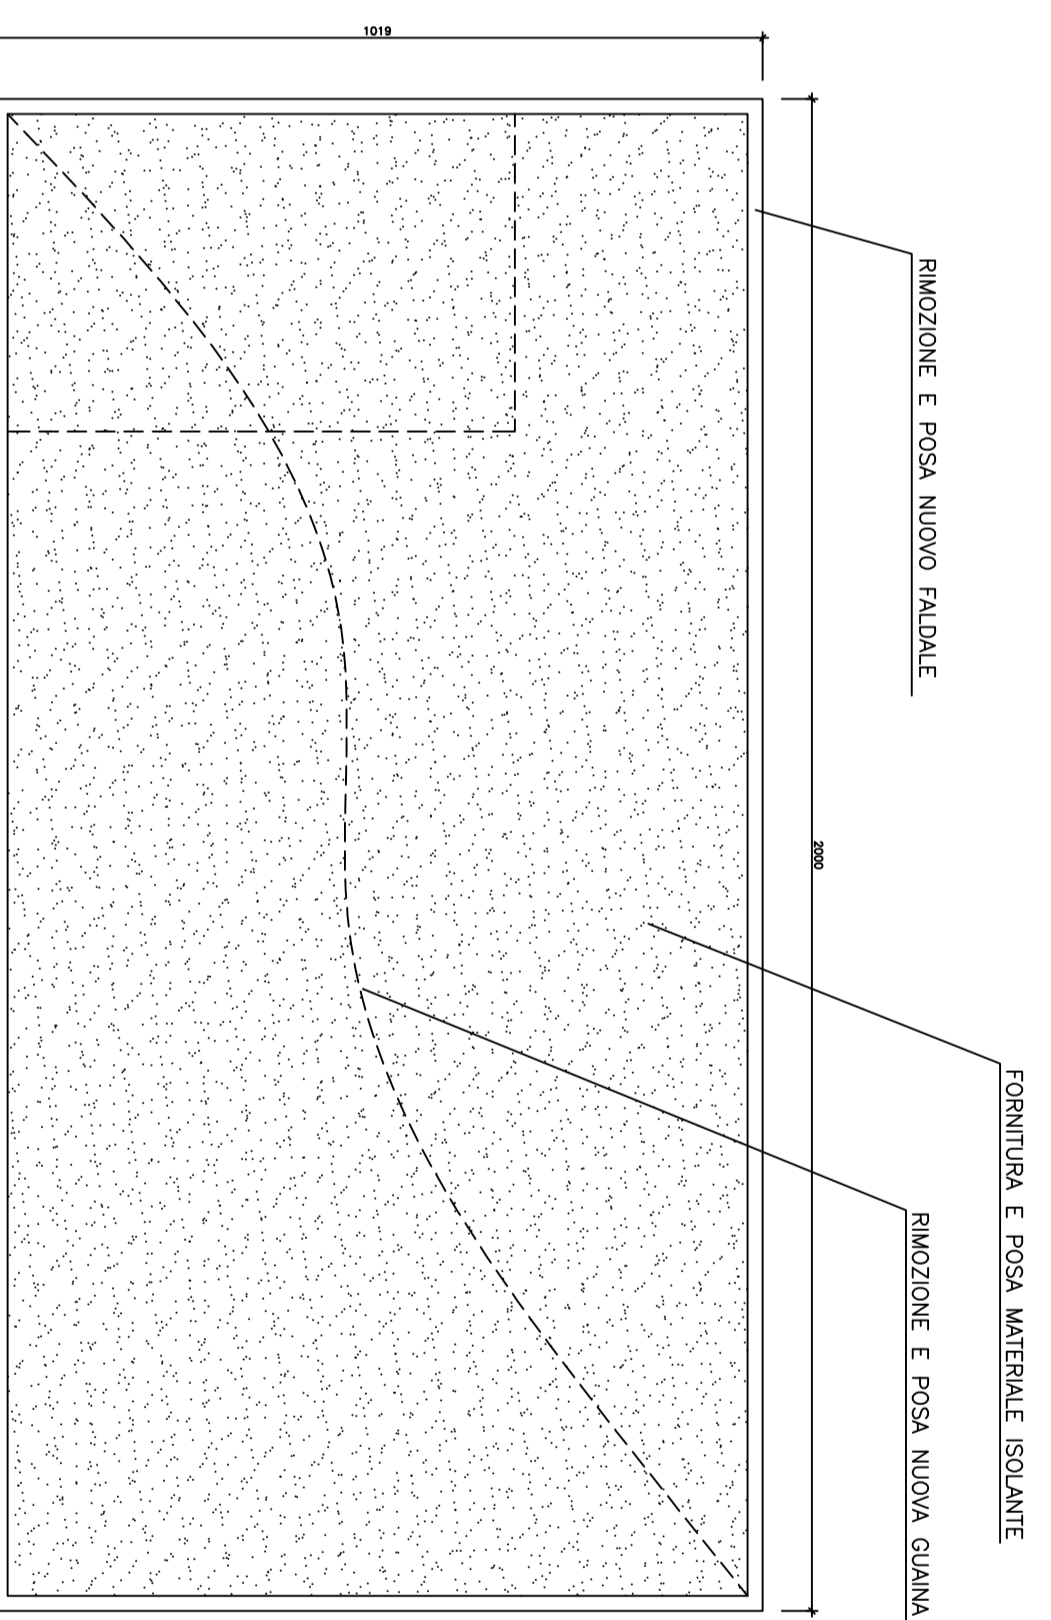

RM020303E RIMOZIONE E POSA NUOVO FALDALE


RM020303E RIMOZIONE E POSA MATERIALE ISOLANTE

RM020303E RIMOZIONE E POSA NUOVA GUAINA

**DENOMINAZIONI**  
RIMOZIONE GUAINA SU  
COPERTURA

**RIEPILOGO**  
RIMOZIONE DEI PAVI  
DI POSA CON  
AUTOLIVELLANTE SOvrANTE  
- POSA NUOVA GUAINA  
SU COPERTURA  
MESSICANI  
(GERBERT O'PHONBOSU  
POSADIVINO)  
FALDALE IN LAMIERA  
PRESERMANA SU  
COPERTURA


ISOLANTE SFIAMMABILE

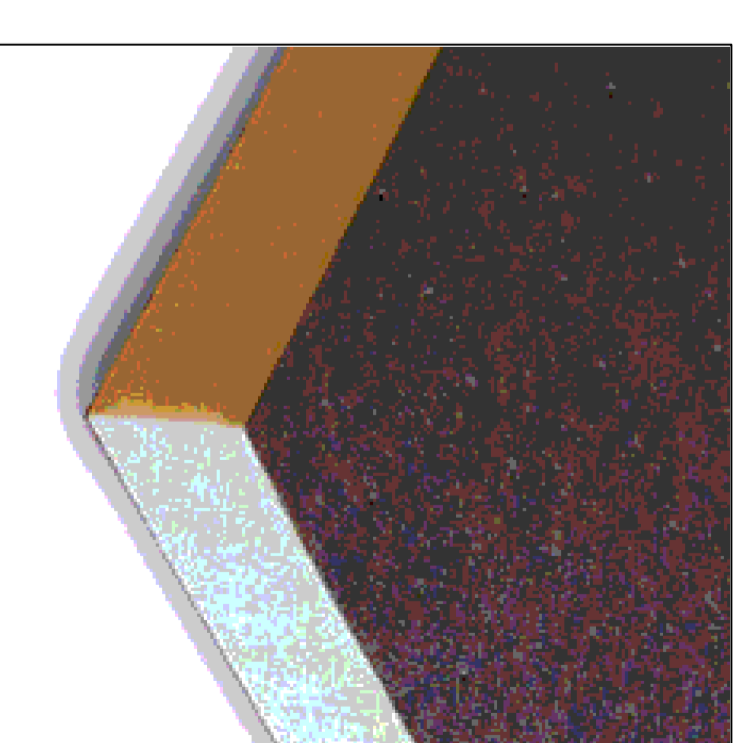

VISTA FABBRICATO



VISTA COPERTURA

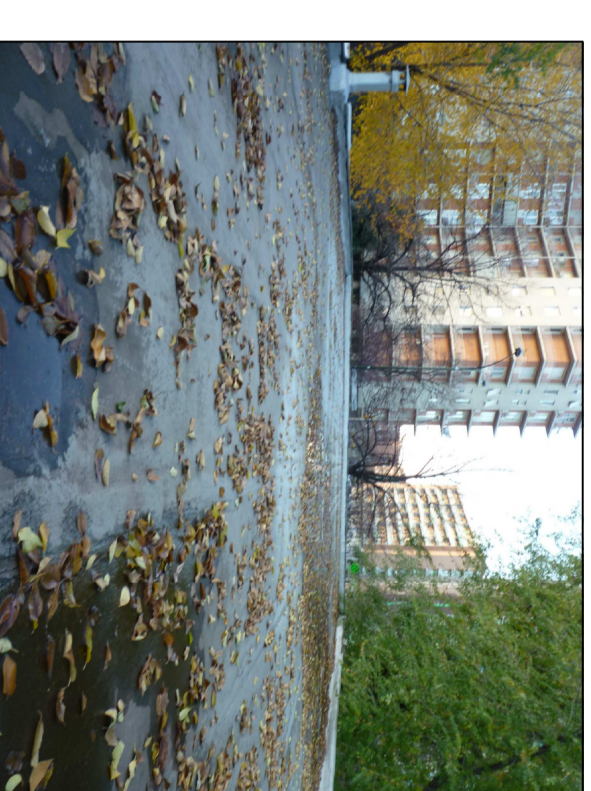

DOPPIA GUAINA CON ANTI UV

