



CITTA' DI TORINO

Direzione Infrastrutture e Mobilità  
Servizio Suolo e Parcheggi

**MANUTENZIONE STRAORDINARIA SEGNALETICA STRADALE  
(VERTICALE, ORIZZONTALE, COMPLEMENTARE)  
- BILANCIO 2013 -**

**PROGETTO DEFINITIVO**

**ELABORATI GRAFICI – TAVOLE DI PROGETTO  
SCHEMA TIPO DELLE LAVORAZIONI STANDARD**

Progettista e Coordinatore:

Geom. Maurizio CALCANI

Collaboratori di Progetto:

Geom. Mauro BERGERO  
Geom. Luigi FILANNINO  
P.I. Diego MIGLINO


Responsabile Unico del Procedimento:  
Ing. Letizia CLAPS

Torino, Aprile 2013


**IL PROGETTISTA COORDINATORE**  
geom. CALCANI Maurizio

mc/


# SCHEMA TIPO - INCROCIO 1

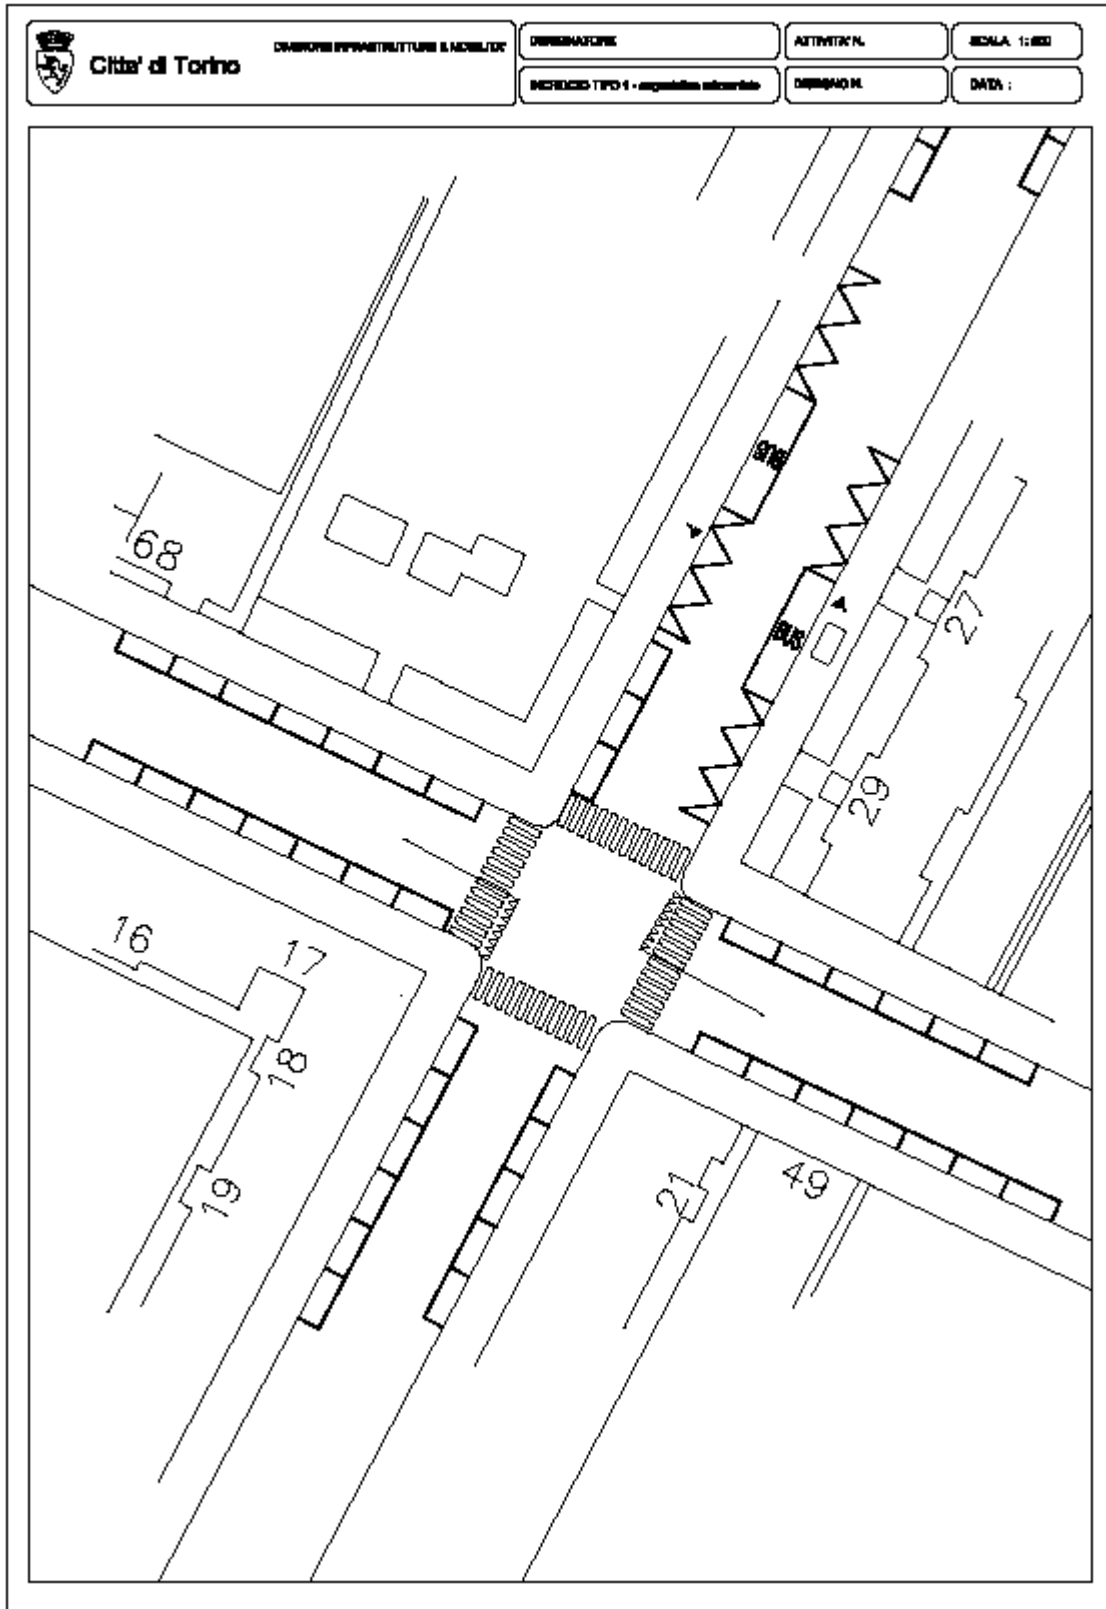


## SCHEMA TIPO – INCROCIO 2

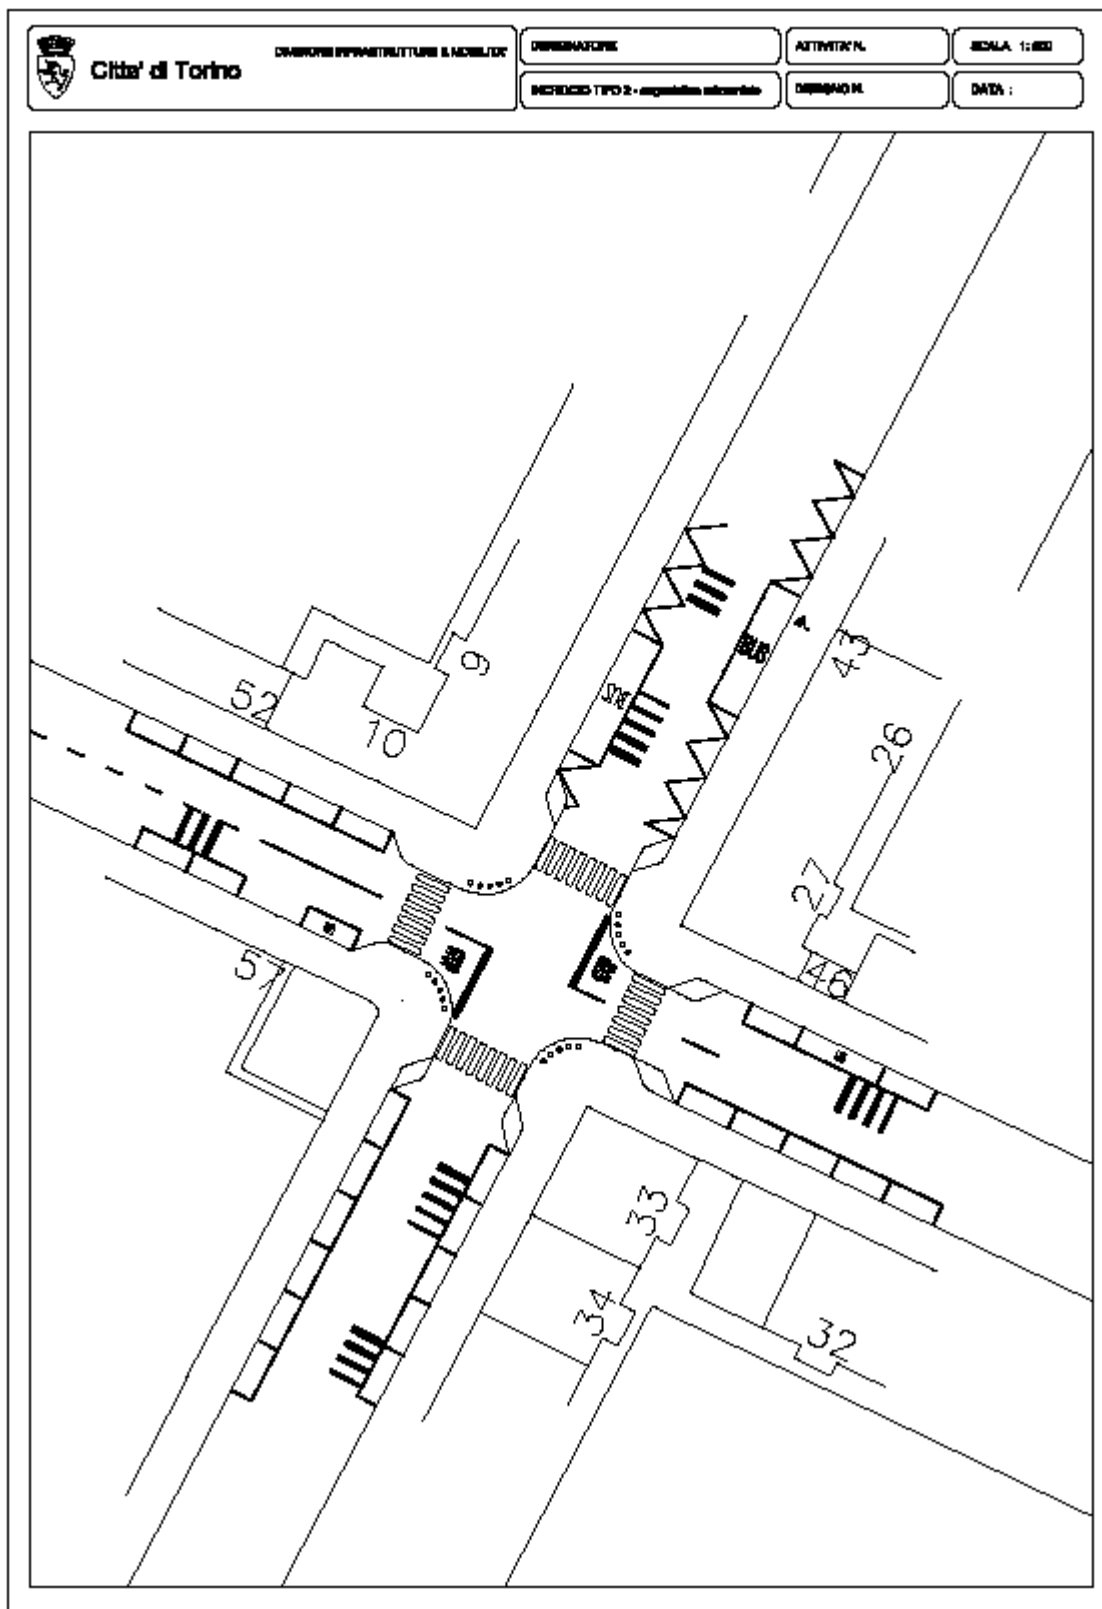


# SCHEMA TIPO – INCROCIO 3

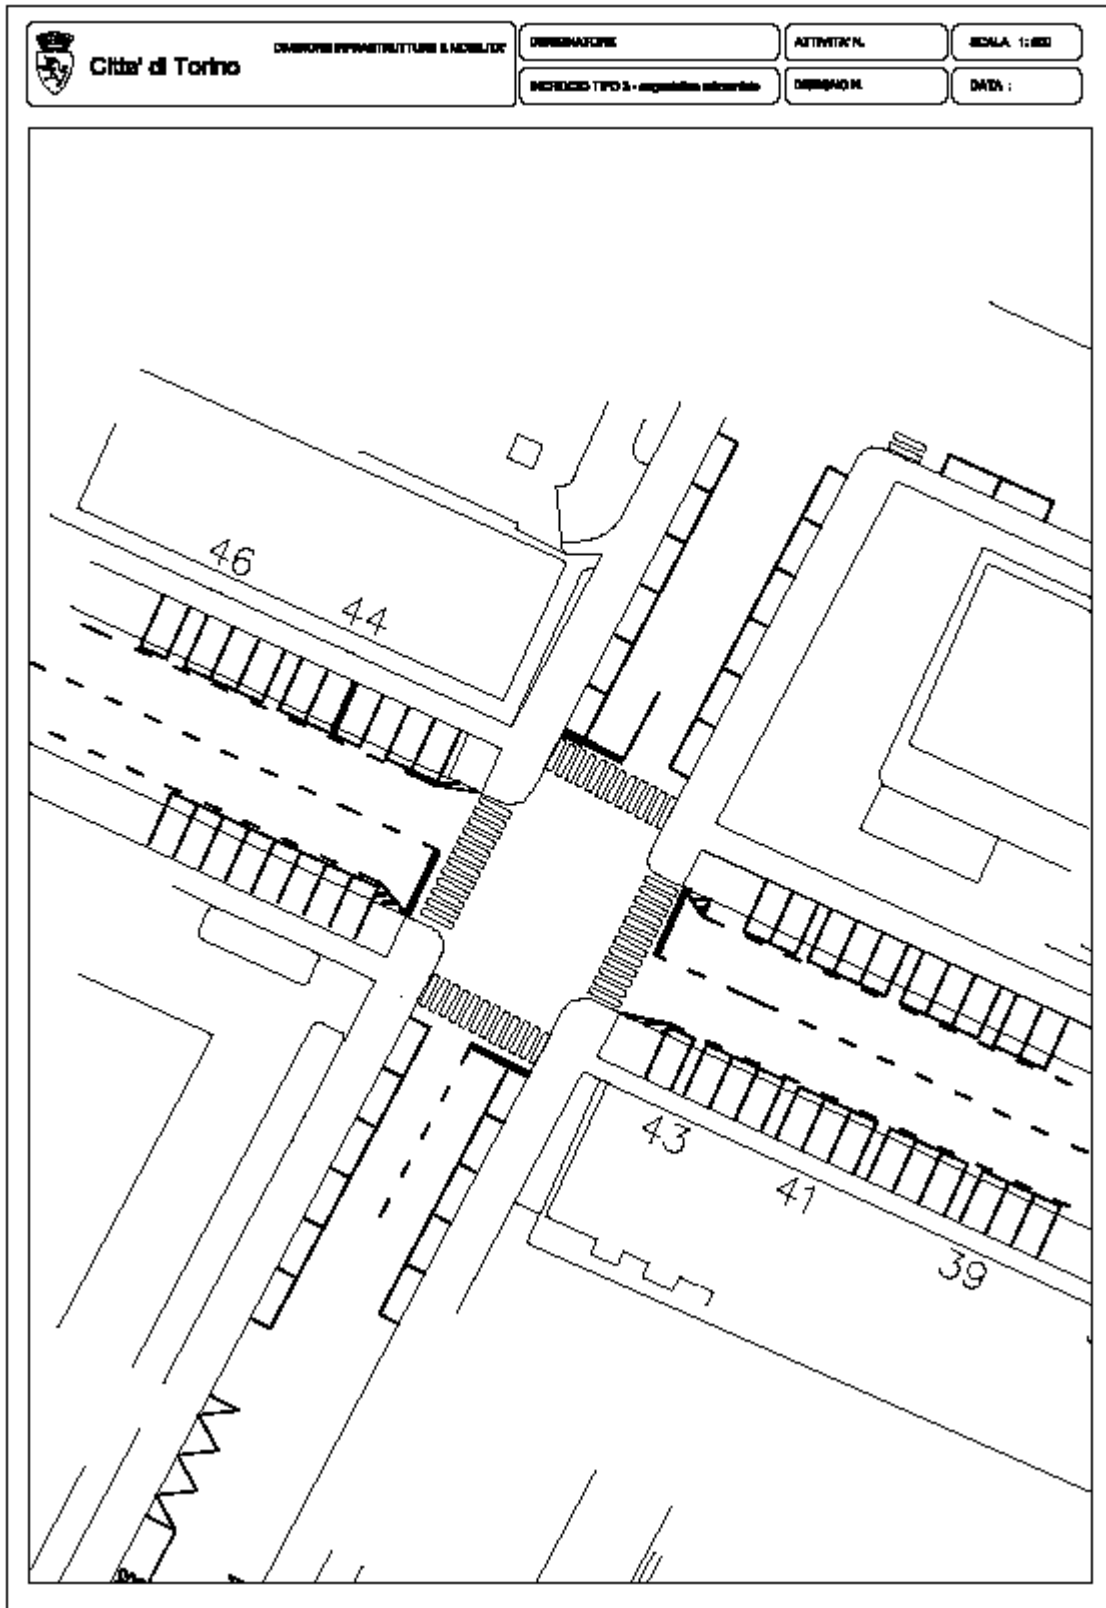

# PROGETTO TIPO – ROTATORIA STANDARD

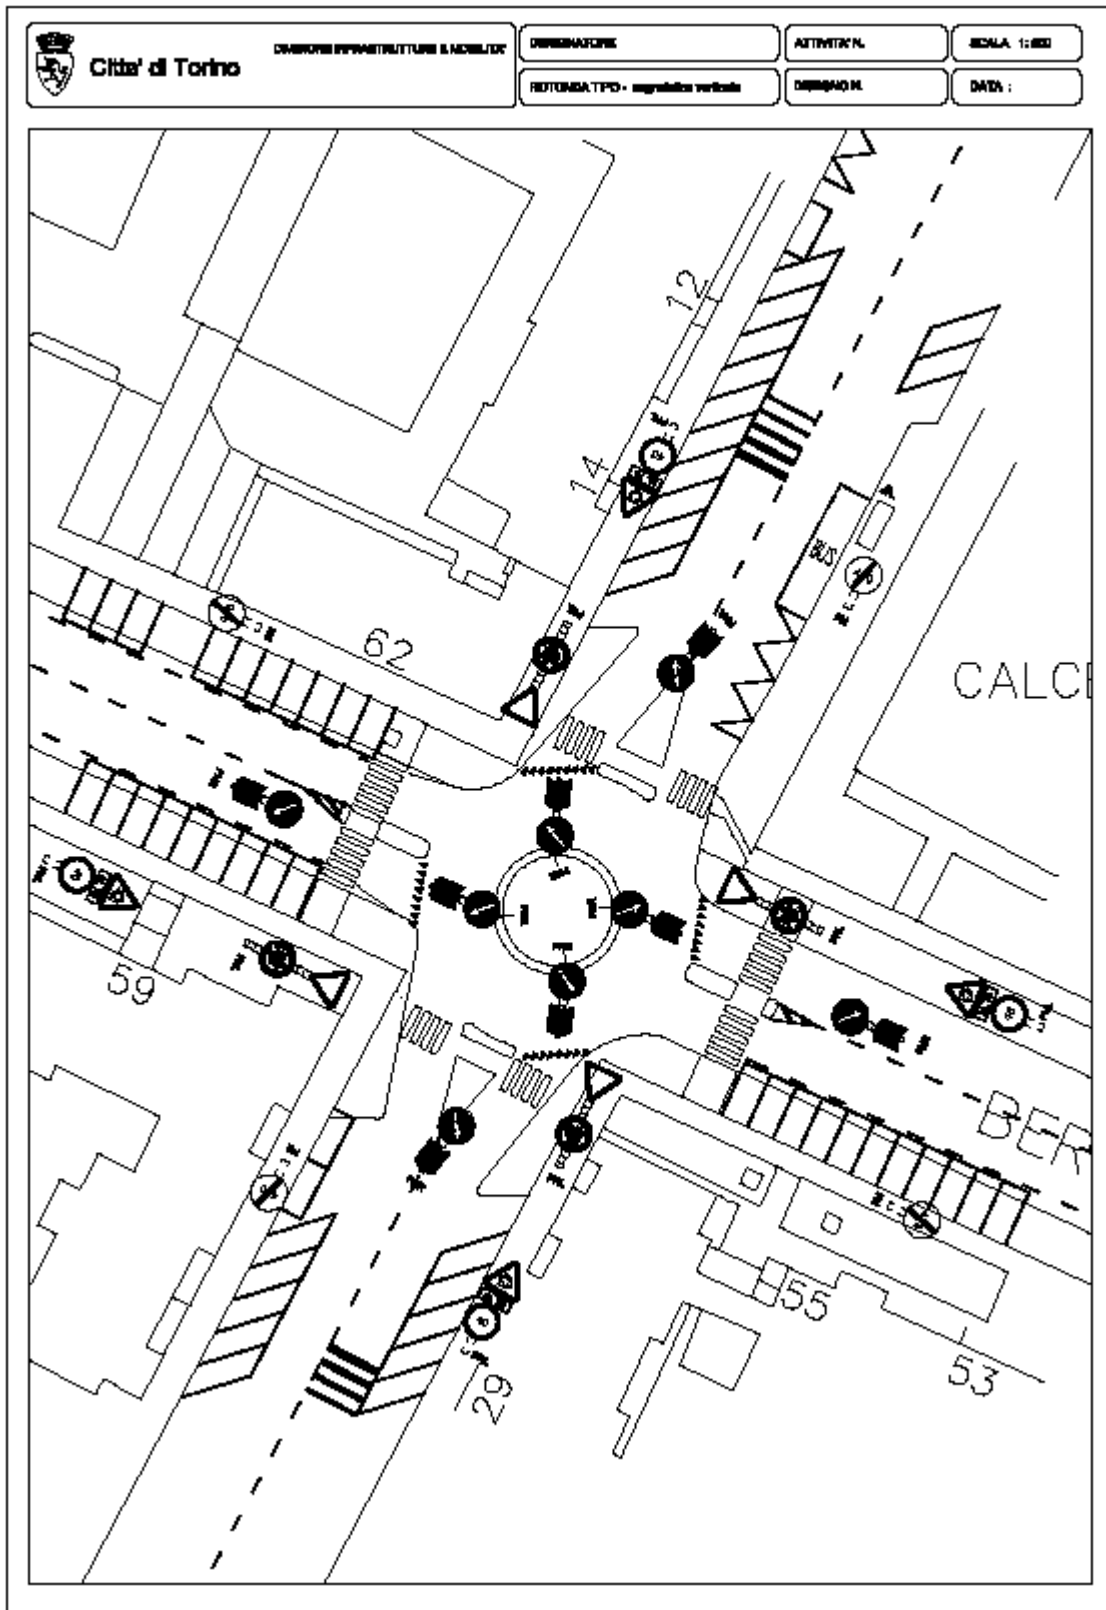

PROGETTO TIPO – “ZONA 30”

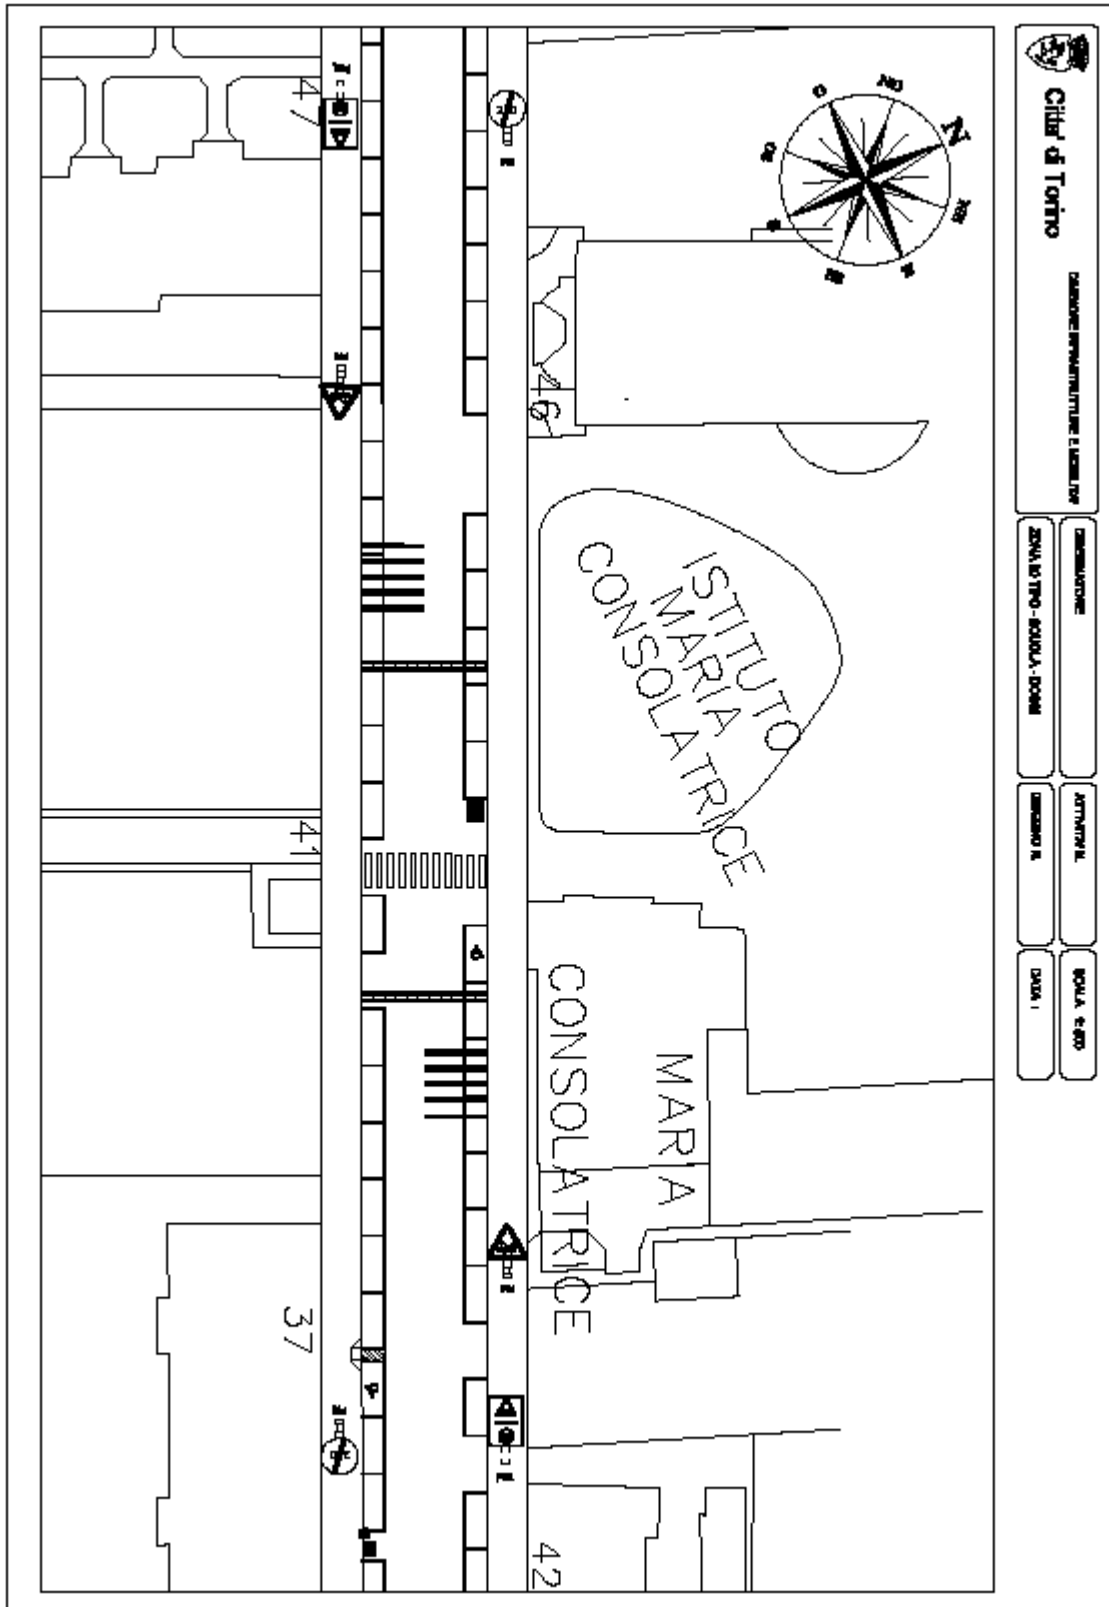

# SCHEMA TIPO – STALLO RISERVATO DISABILE

