



CITTA' DI TORINO

Vice Direzione Generale Ingegneria  
Direzione Servizi Tecnici per l'Edilizia Pubblica  
Servizio Infrastrutture per il Commercio

Via Meucci n.4 - 10121 - Torino  
Tel. 011 4430665 - Fax 011 4430619

**MANUTENZIONE  
STRAORDINARIA  
AREE MERCATALI codice opera 3924**

**PLANIMETRIE AREE DI INTERVENTO**

**PROGETTO DEFINITIVO**

PROGETTISTA:

Geom. Salvatore CARUSO

ASSISTENTE:

Geom. Diego BERTOLINO



ID FILE \_

SCALA N.S.

DATA 25/11/2013

AGG. 1.02

TAVOLA

**1**

IL DIRIGENTE DEL SERVIZIO  
INFRASTRUTTURE PER IL COMMERCIO  
RESPONSABILE DEL PROCEDIMENTO

Ing. Eugenio Barbirato



CITTÀ DI TORINO

Vice Direzione Generale Ingegneria  
Direzione Servizi Tecnici per l'Edilizia Pubblica  
Servizio Infrastrutture per il Commercio

# AREA MERCATALE VIA BALTIMORA

Scala: 1:500

Data: 25-11-2013

## TIPOLOGIA BANCHI MERCATO

-  BATTITORI
-  PESCE
-  PRODUTTORI
-  FRUTTA E VERDURA
-  ALIMENTARI
-  EXTRA ALIMENTARI
-  FIORI
-  FUORI MERCATO

VIA BALTIMORA

PALESTRA

TARE

Ponte

VIA CASTELGOMBERTO

CORSO SIRACUSA





CITTÀ DI TORINO

Vice Direzione Generale Ingegneria  
Direzione Servizi Tecnici per l'Edilizia Pubblica  
Servizio Infrastrutture per il Commercio


# AREA MERCATALE CORSO BRUNELLESCHI

Scala: ---

Data: 29-10-2013

## TIPOLOGIA BANCHI MERCATO

-  BATTITORI
-  PESCE
-  PRODUTTORI
-  FRUTTA E VERDURA
-  ALIMENTARI
-  EXTRA ALIMENTARI
-  FIORI
-  FUORI MERCATO

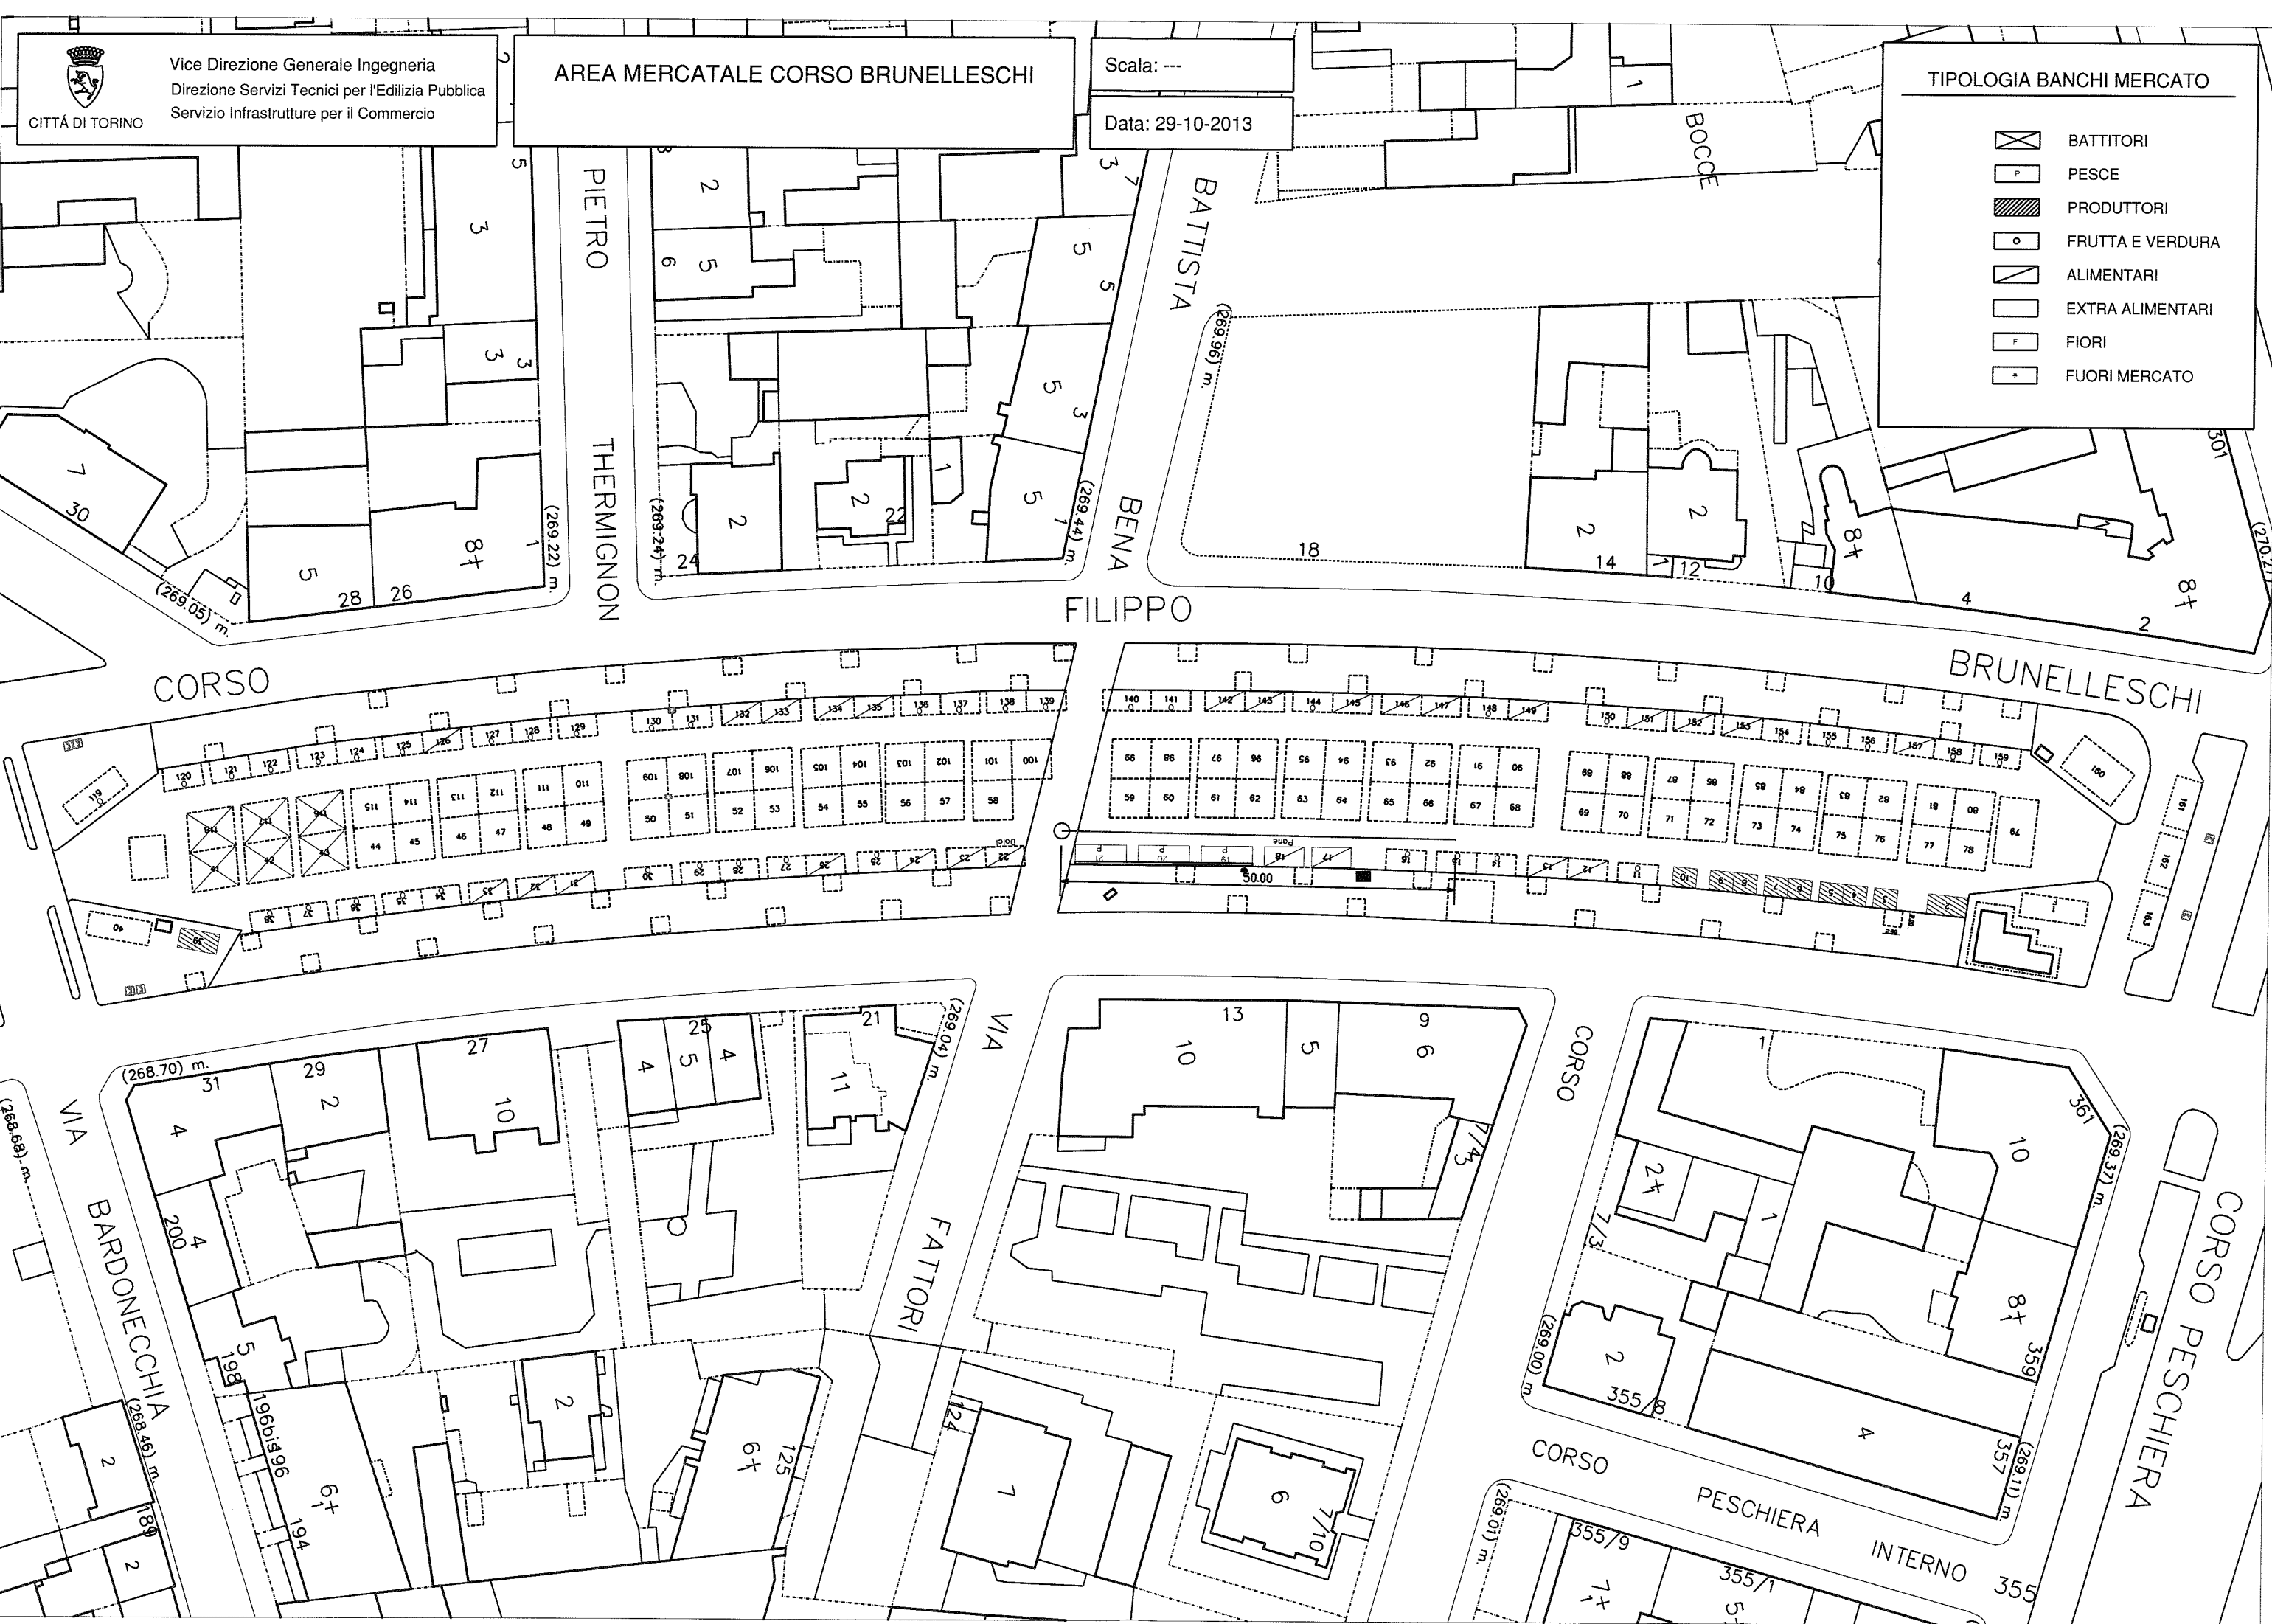





CITTÀ DI TORINO

Vice Direzione Generale Ingegneria  
Direzione Serv. Tecn. per l'Edilizia Pubblica  
Servizio Infrastrutture per il Commercio


### AREA MERCATALE CASALE

Scala: fuori scala

Data: 29-10-2013

### TIPOLOGIA BANCHI MERCATO

-  BATTITORI
-  PESCE
-  PRODUTTORI
-  FRUTTA E VERDURA
-  ALIMENTARI
-  EXTRA ALIMENTARI
-  FIORI
-  FUORI MERCATO

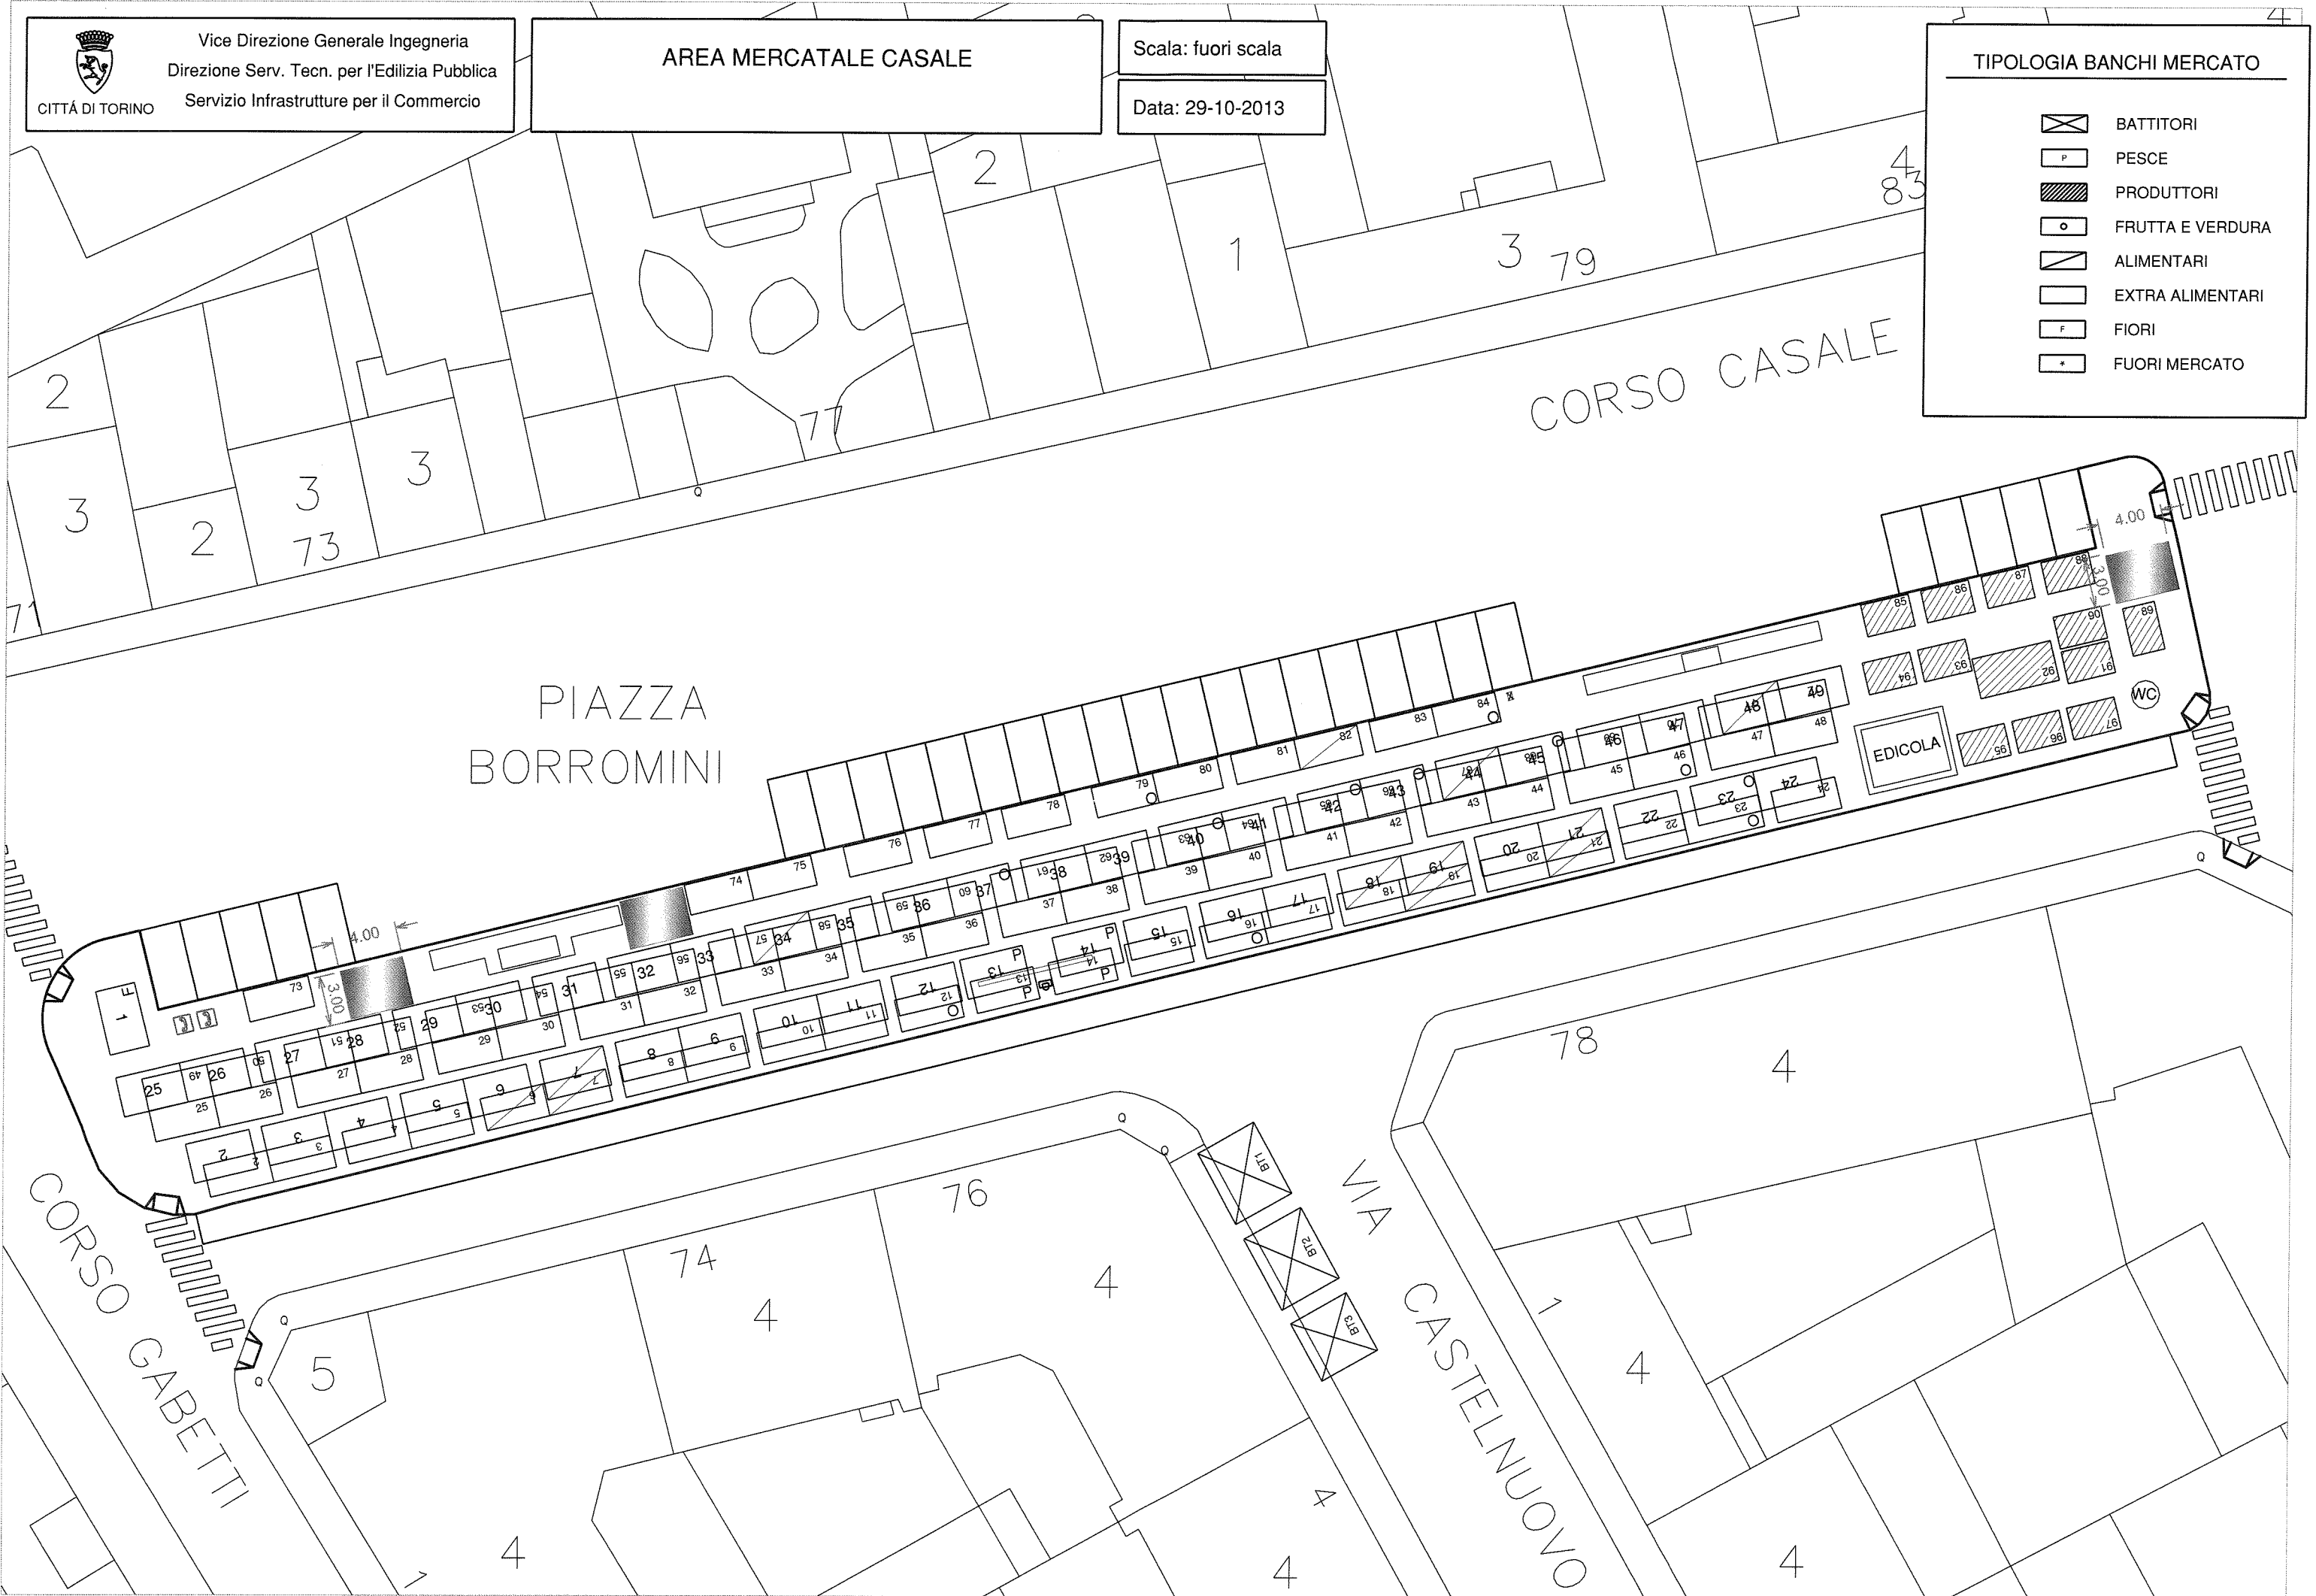



CITTÀ DI TORINO

Vice Direzione Generale Ingegneria  
Direzione Servizi Tecnici per l'Edilizia Pubblica  
Servizio Infrastrutture per il Commercio


# AREA MERCATALE CORSO CINCINNATO

Scala: ---

Data: 29-10-2013

## TIPOLOGIA BANCHI MERCATO

- BATTITORI
- PESCE
- PRODUTTORI
- FRUTTA E VERDURA
- ALIMENTARI
- EXTRA ALIMENTARI
- FIORI
- FUORI MERCATO

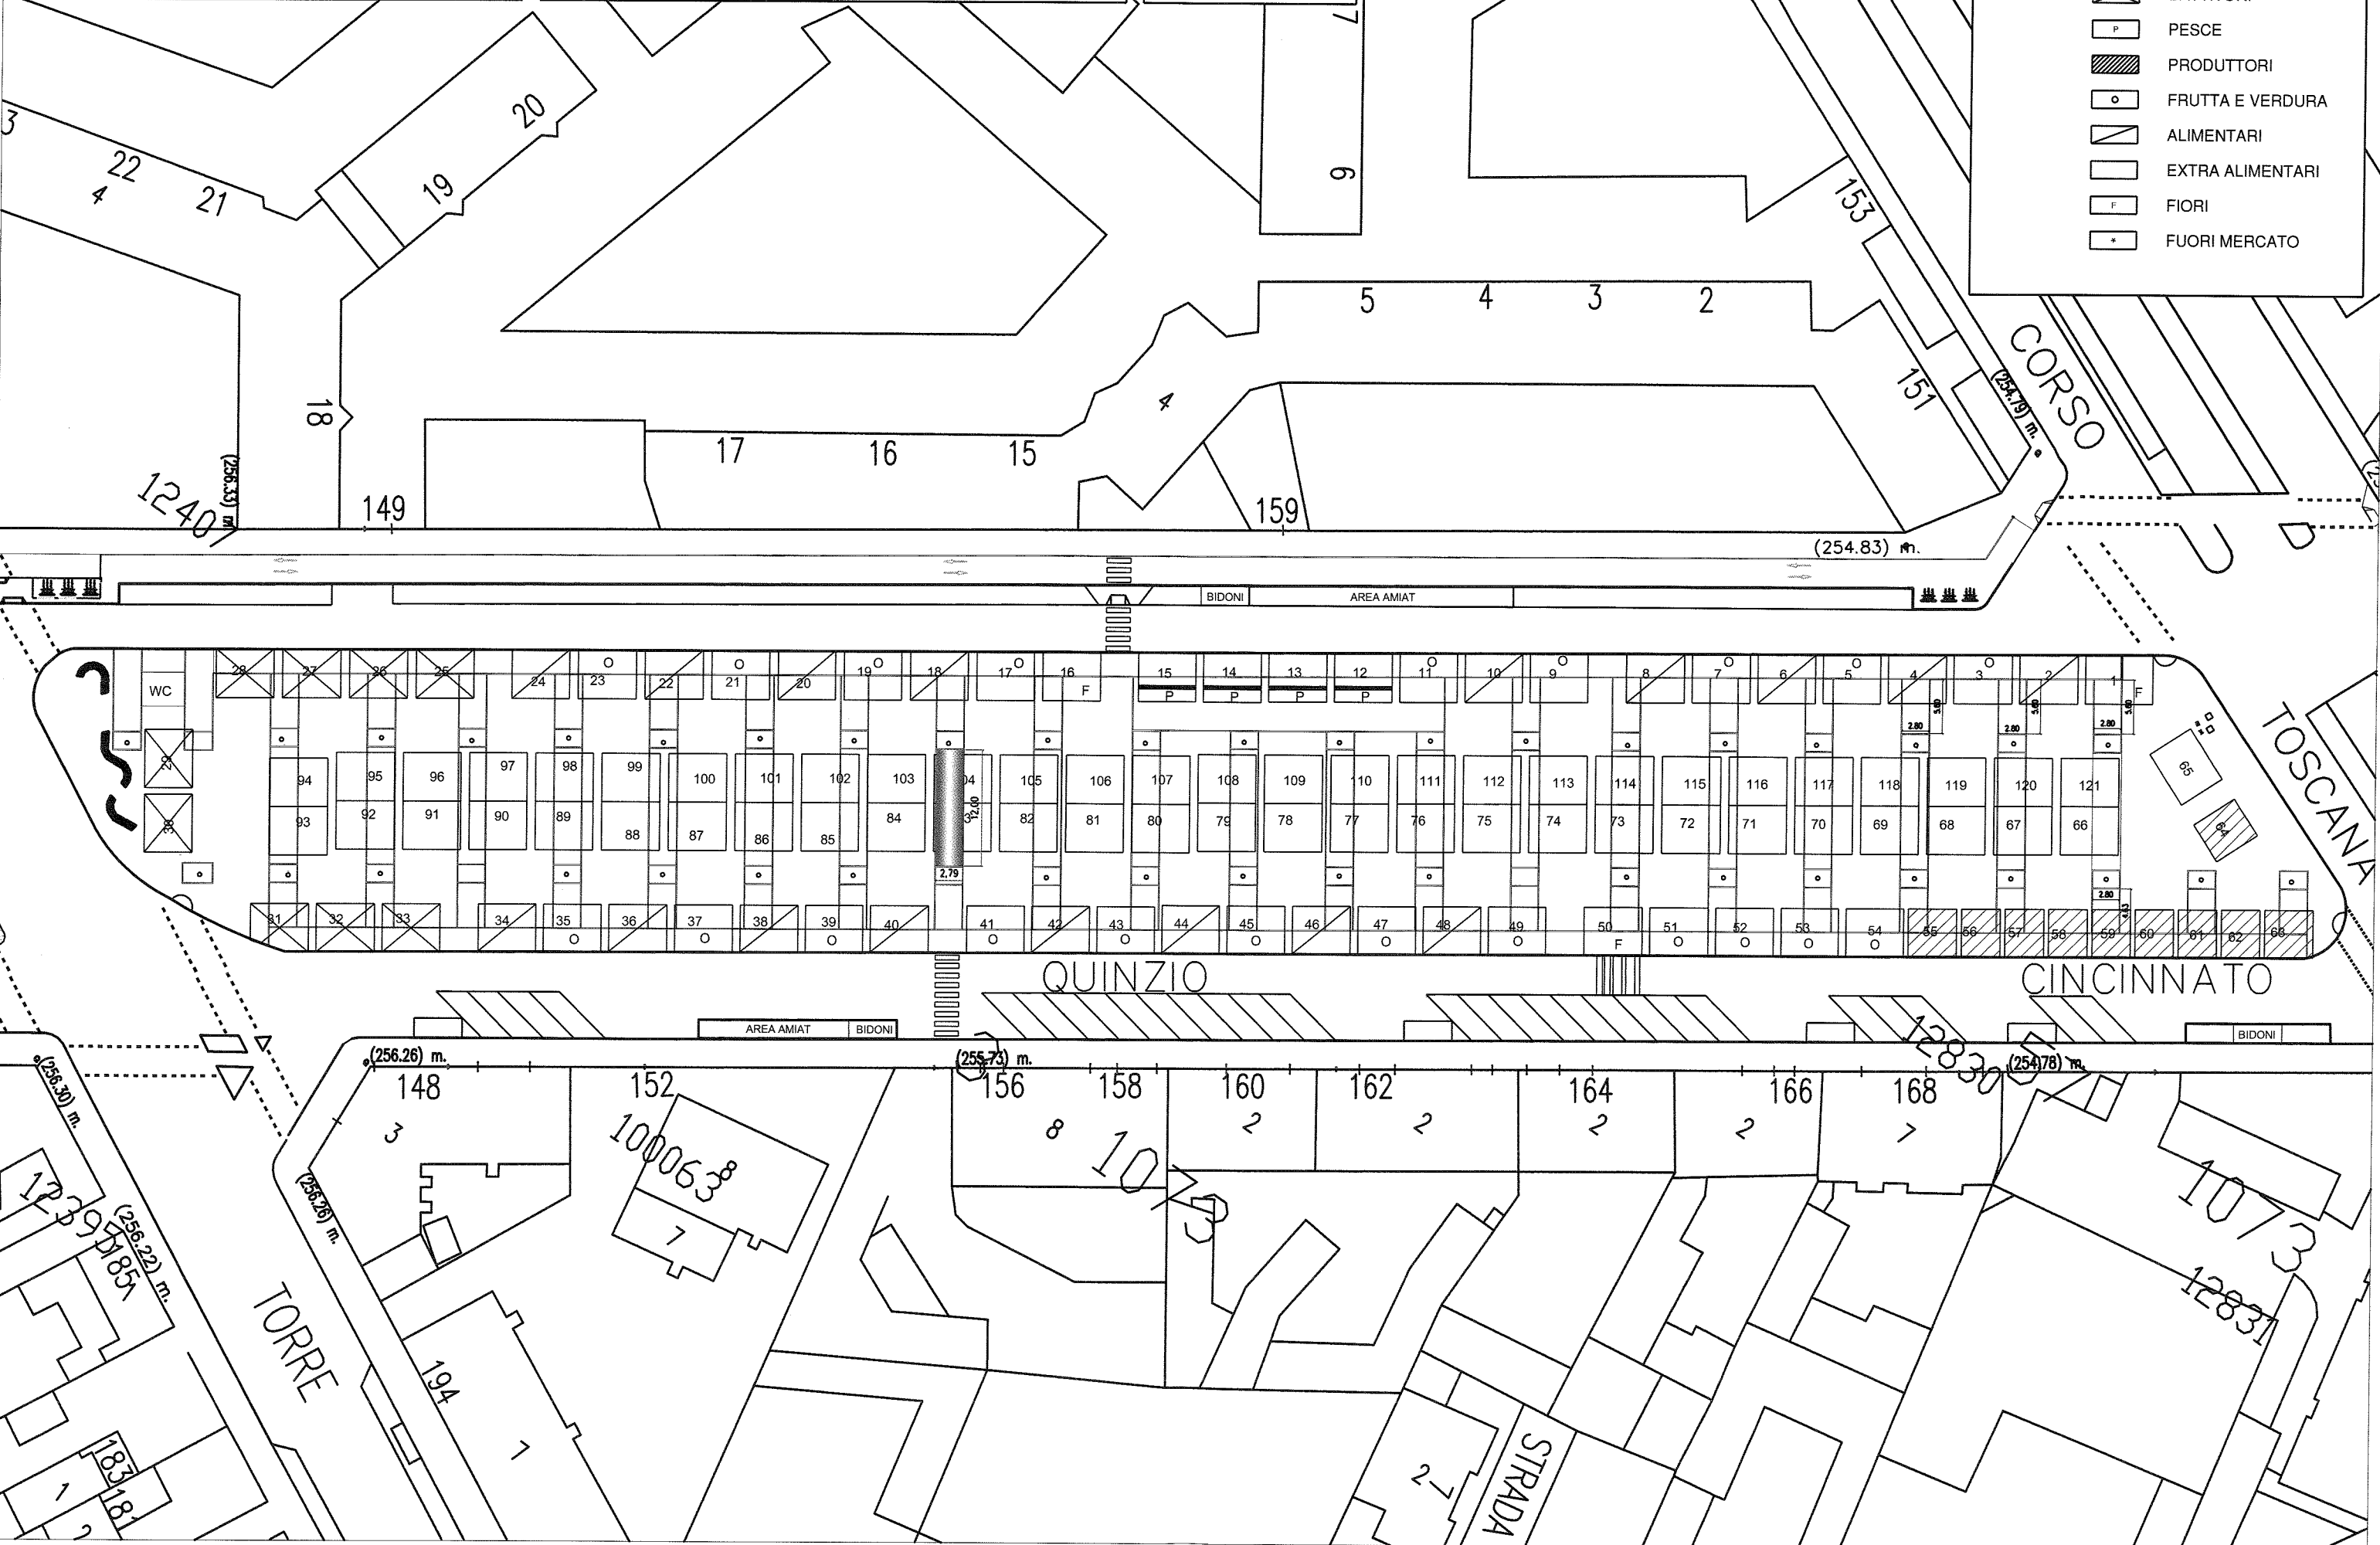



CITTÀ DI TORINO

Vice Direzione Generale Ingegneria  
Direzione Serv. Tecn. per l'Edilizia Pubblica  
Servizio Infrastrutture per il Commercio


### AREA MERCATALE CROCETTA

Scala: fuori scala

Data: 29-10-2013

#### TIPOLOGIA BANCHI MERCATO

-  BATTITORI
-  PESCE
-  PRODUTTORI
-  FRUTTA E VERDURA
-  ALIMENTARI
-  EXTRA ALIMENTARI
-  FIORI
-  FUORI MERCATO

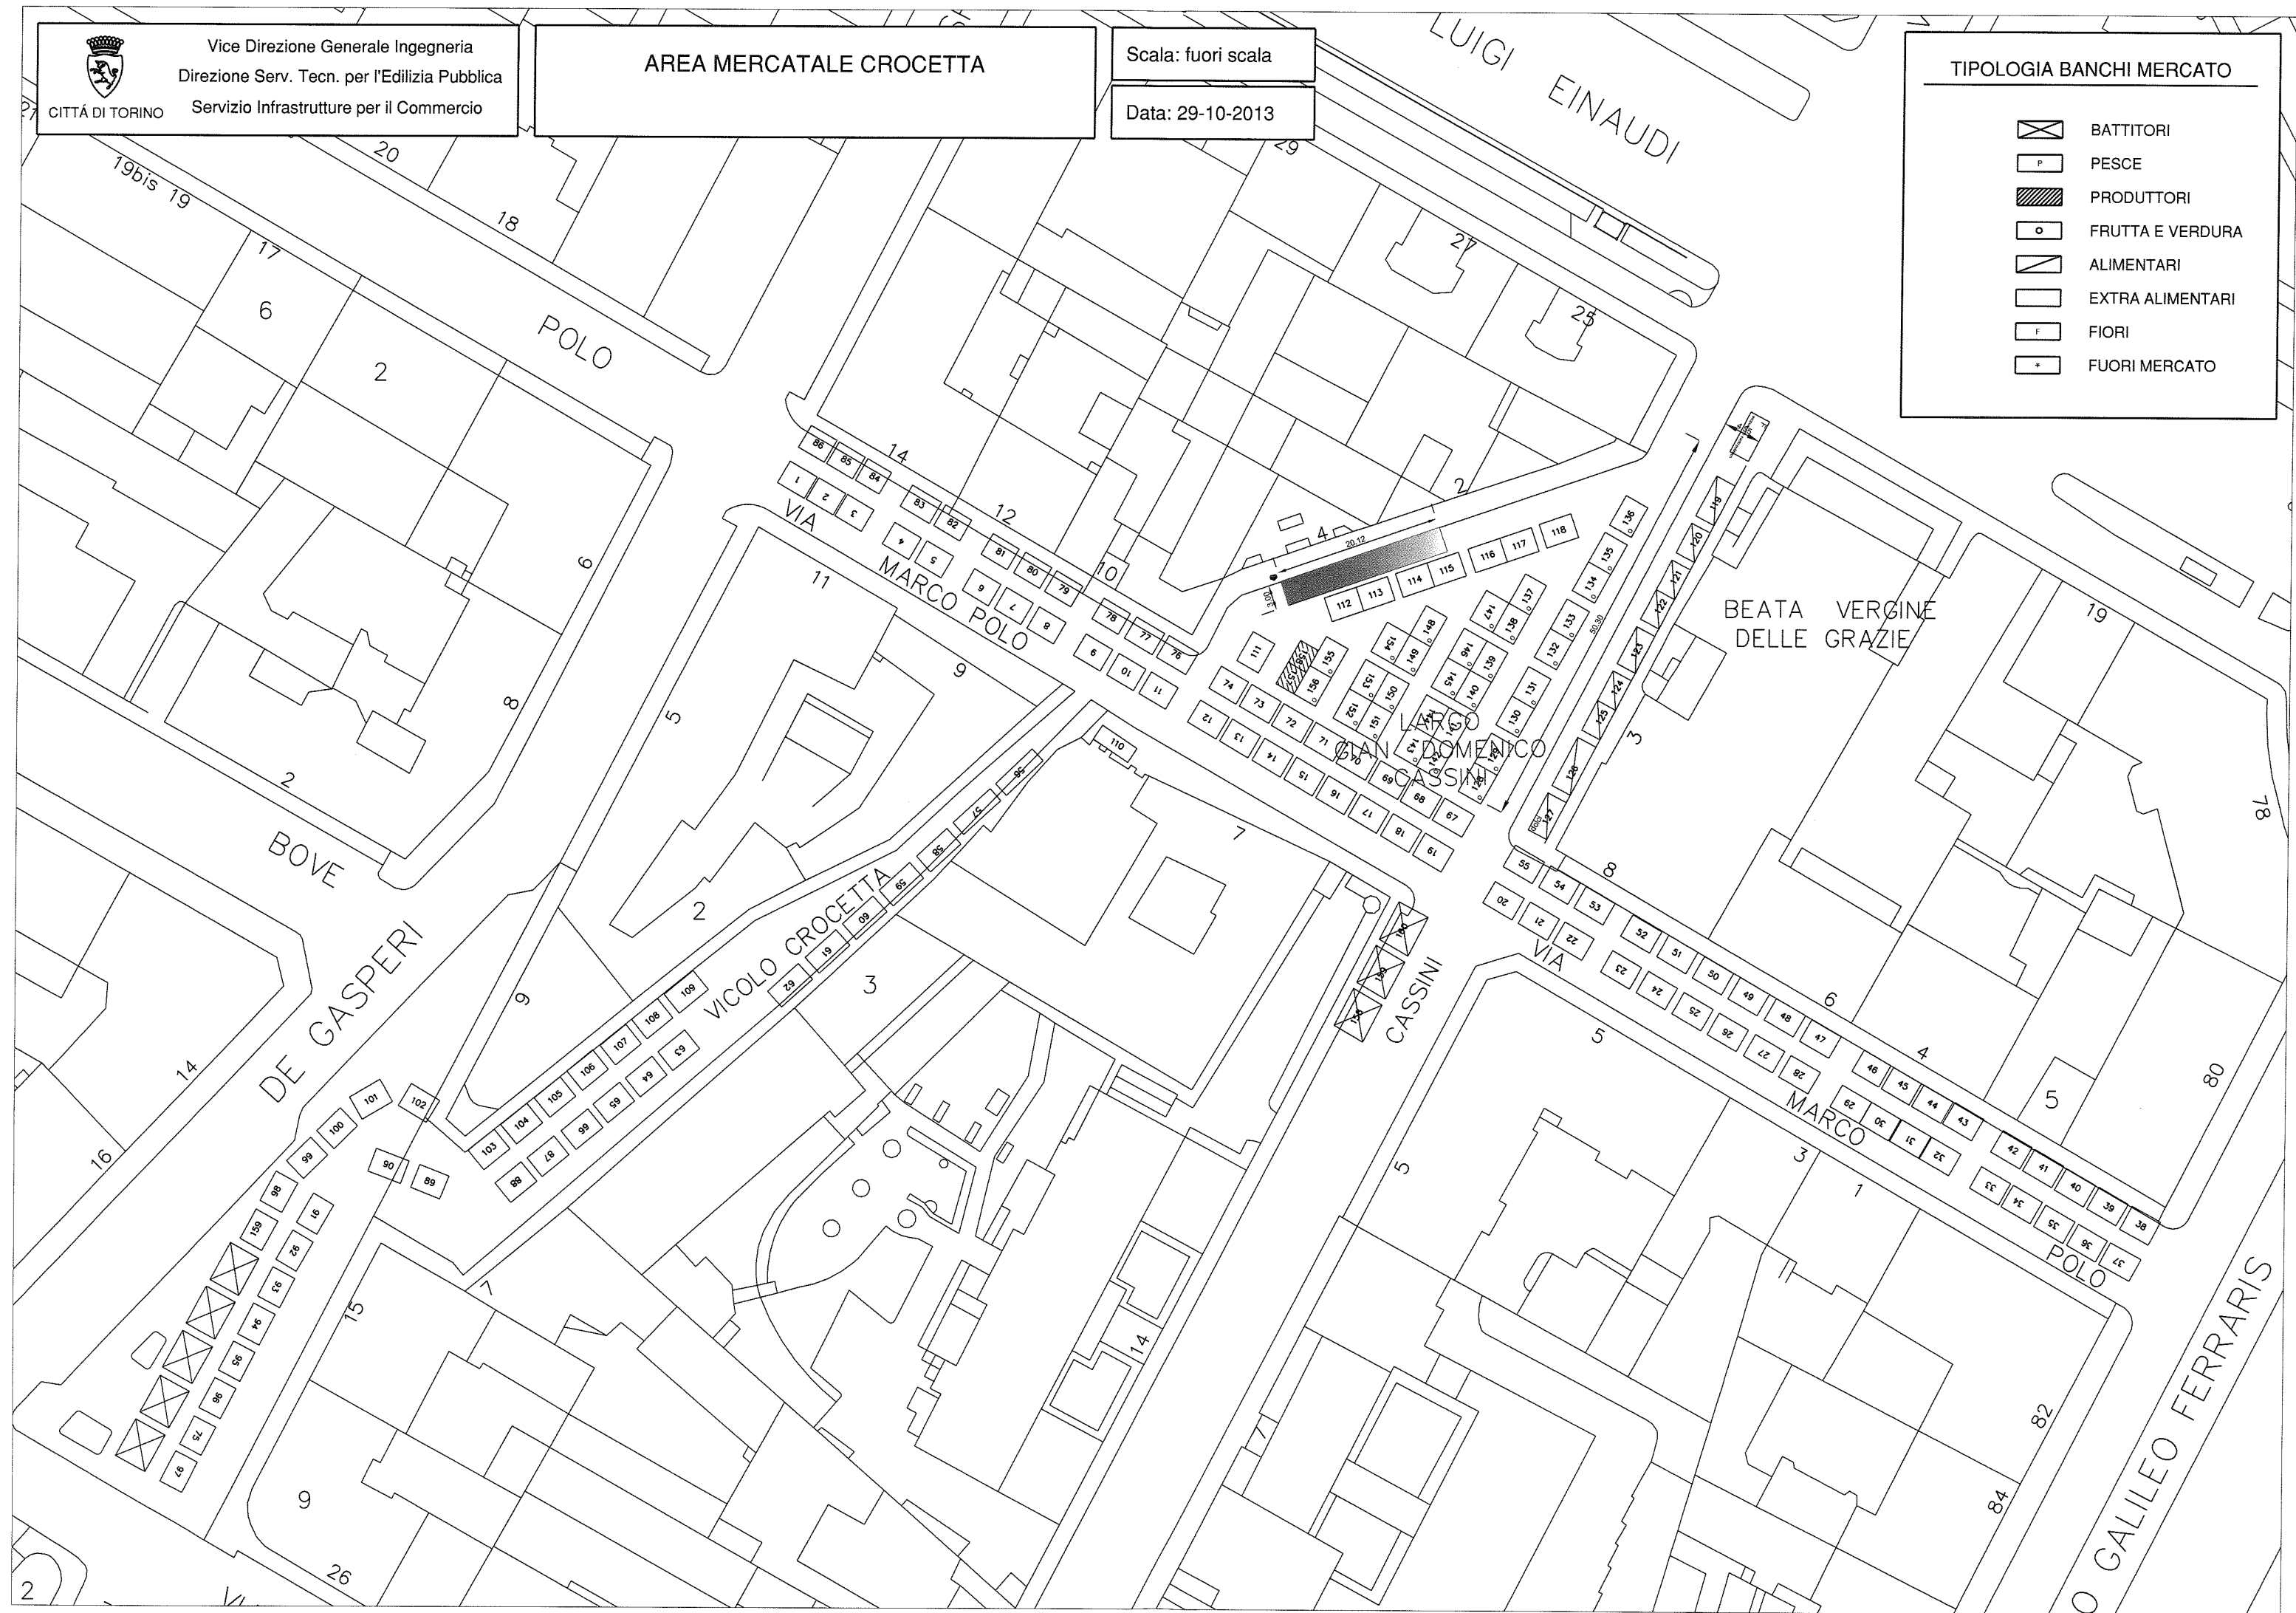



CITTÀ DI TORINO

Vice Direzione Generale Ingegneria  
Direzione Serv. Tecn. per l'Edilizia Pubblica  
Servizio Infrastrutture per il Commercio


### AREA MERCATALE DI NANNI

Scala: fuori scala

Data: 29.10.2013

#### TIPOLOGIA BANCHI MERCATO

-  BATTITORI
-  PESCE
-  PRODUTTORI
-  FRUTTA E VERDURA
-  ALIMENTARI
-  EXTRA ALIMENTARI
-  FIORI
-  FUORI MERCATO

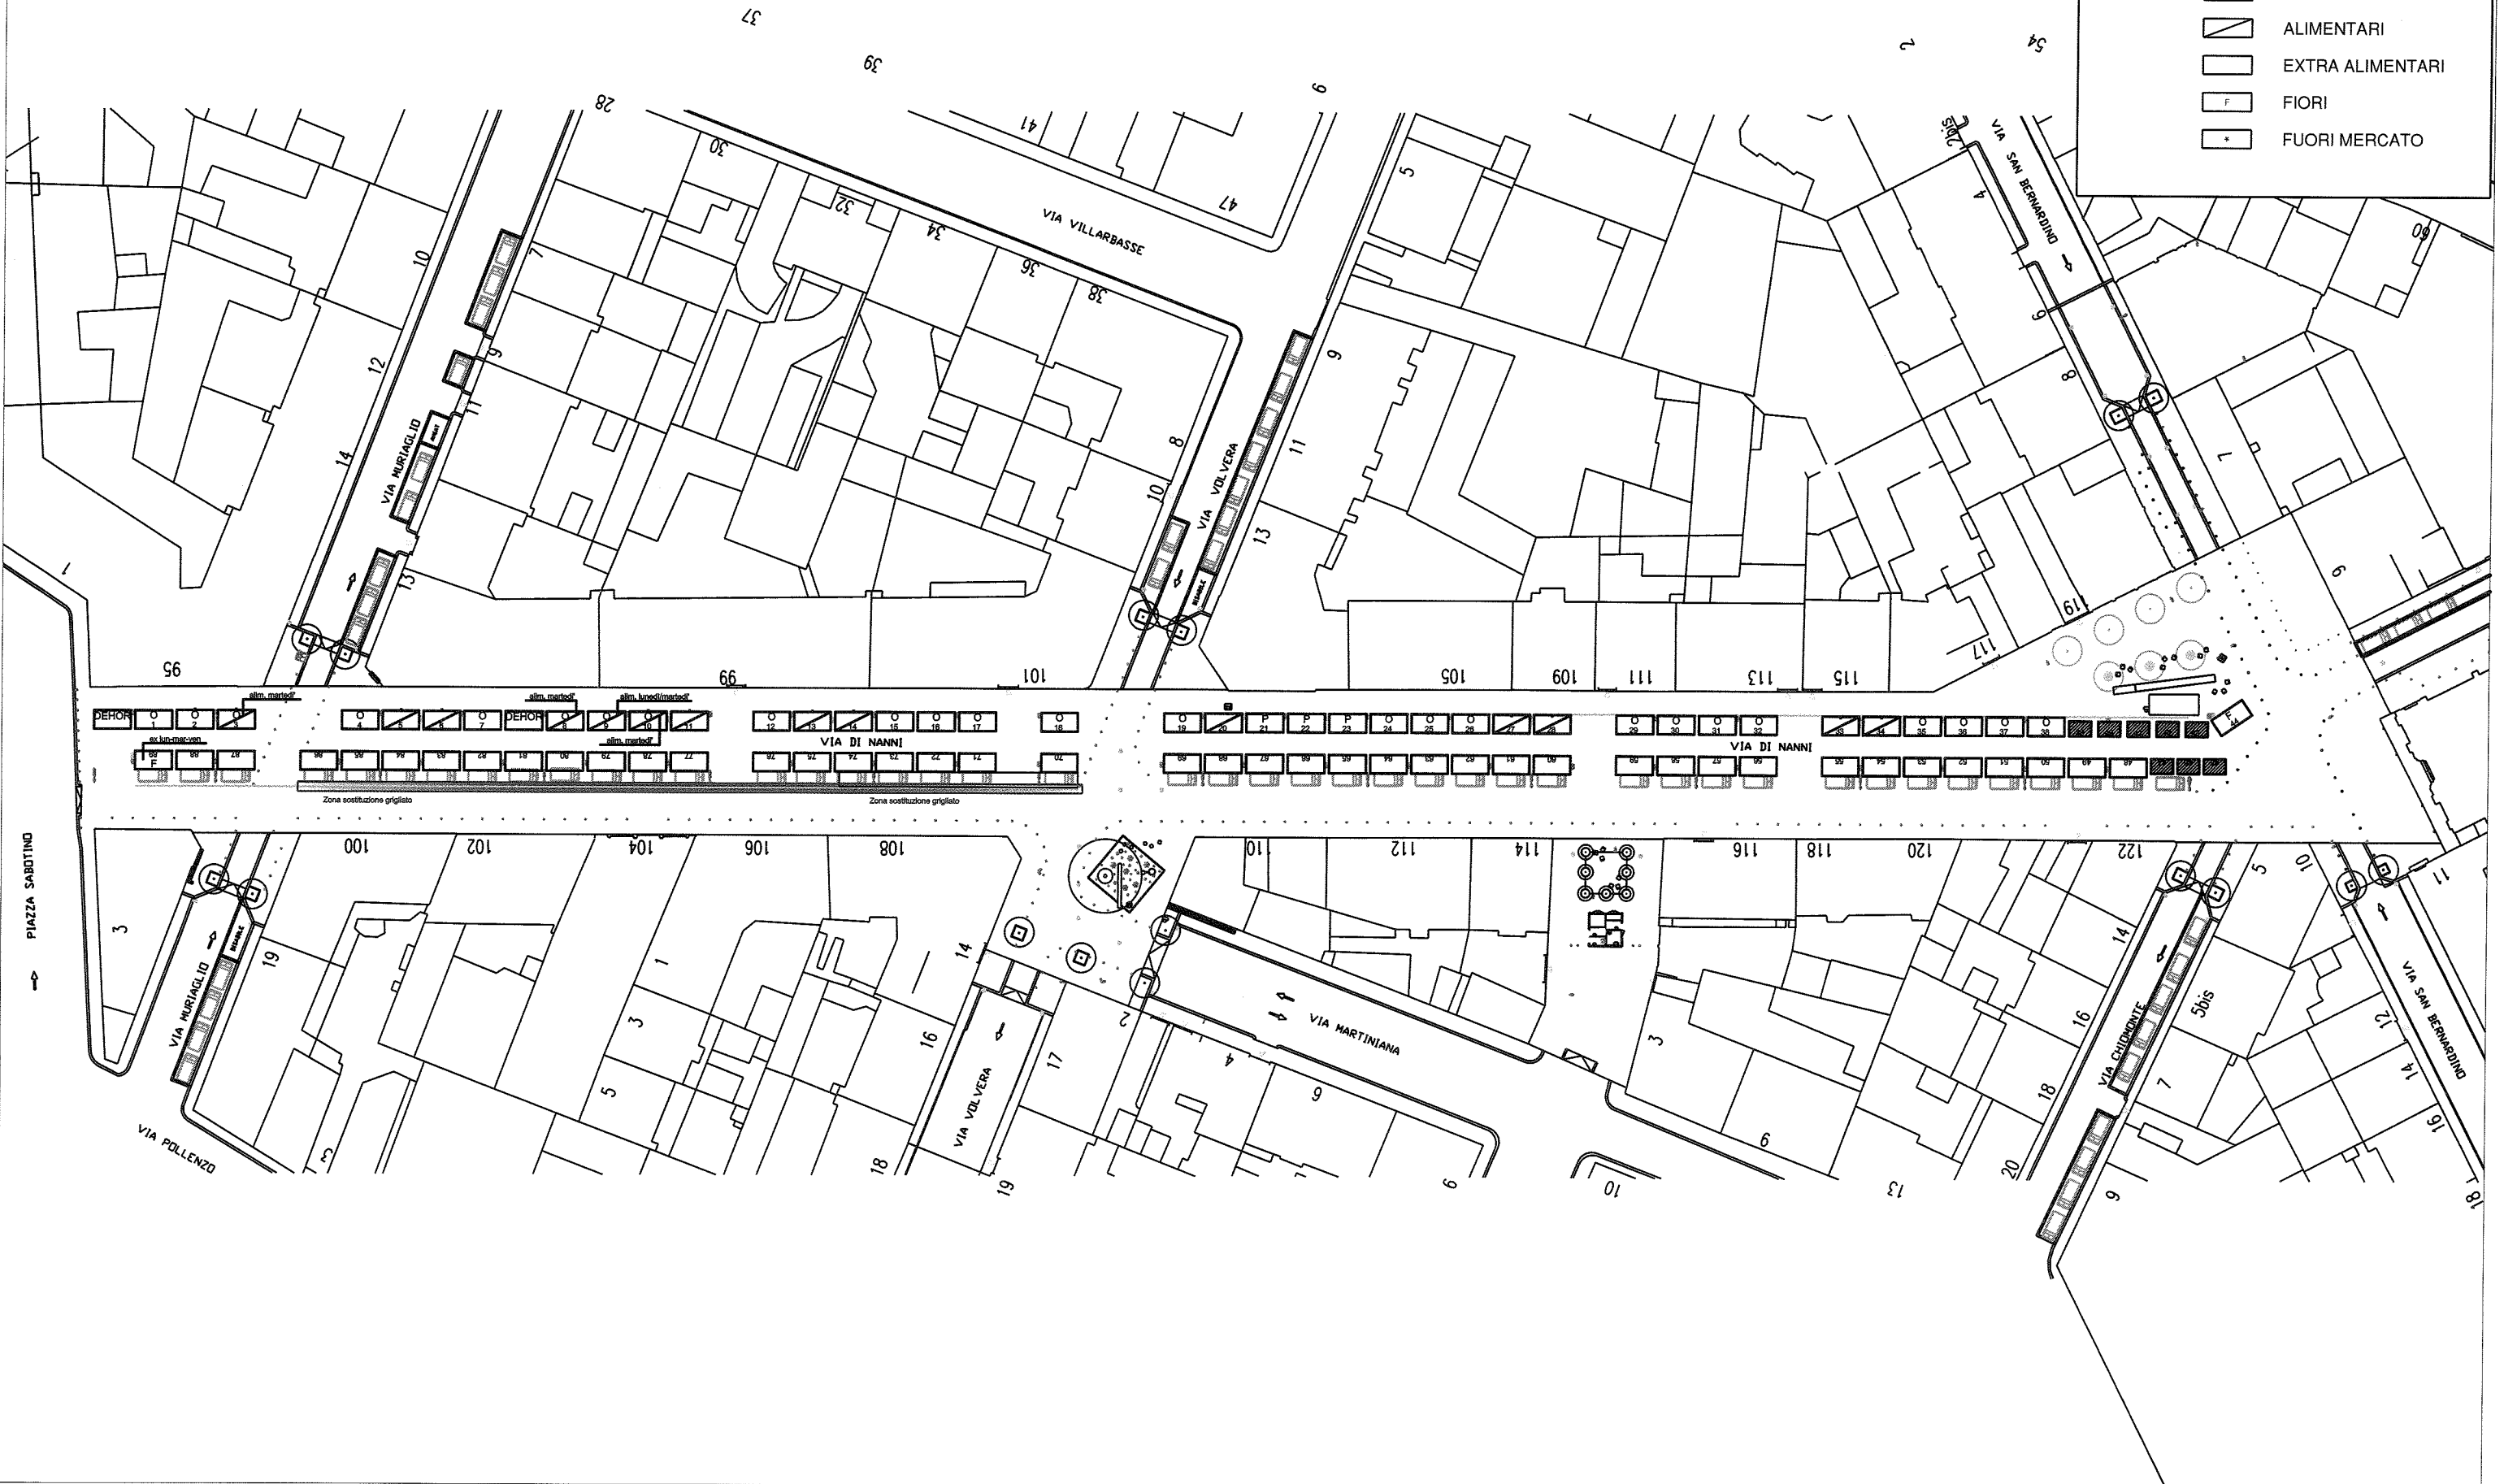





Vice Direzione Generale Ingegneria  
 Direzione Serv. Tecn. per l'Edilizia Pubblica  
 Servizio Infrastrutture per il Commercio  
 CITTÀ DI TORINO

AREA MERCATALE CORSO GROSSETO

Scala: 1:500  
 Data: 29-10-2013


TIPOLOGIA BANCHI MERCATO

	BATTITORI
	PESCE
	PRODUTTORI
	FRUTTA E VERDURA
	ALIMENTARI
	EXTRA ALIMENTARI
	FIORI
	FUORI MERCATO

33  
(245.61) m²

CALUSO

(245.59) m²  
30

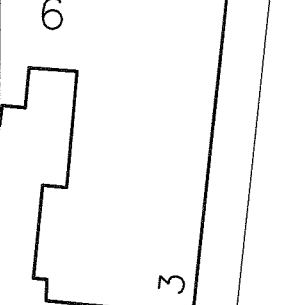

1

226  
(245.68) m²



VIA LULLI

VIA LULLI

VIA LULLI

VIA LULLI

VIA LULLI


VIA LULLI

VIA LULLI

VIA LULLI

VIA LULLI

VIA LULLI

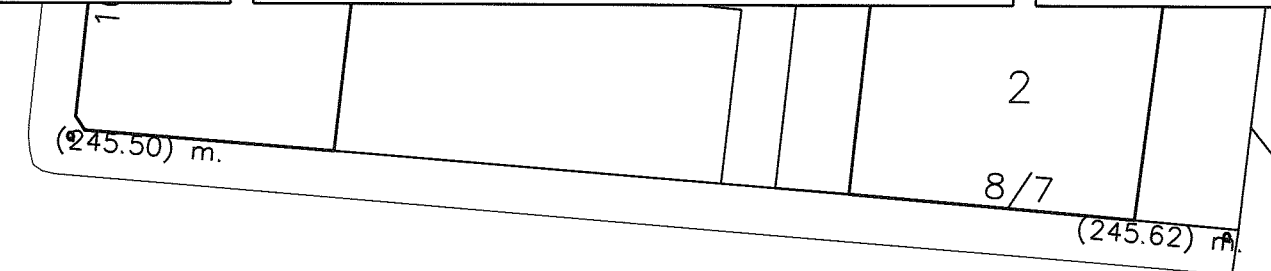

VIA GIAMBATTISTA

(245.37) asf.

VIA GIAMBATTISTA

VIA GIAMBATTISTA

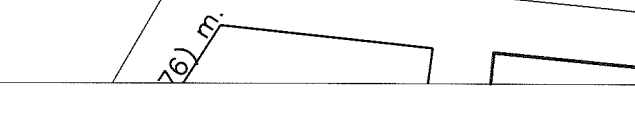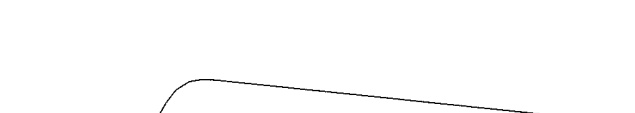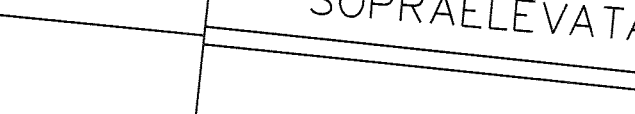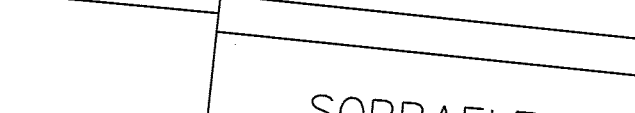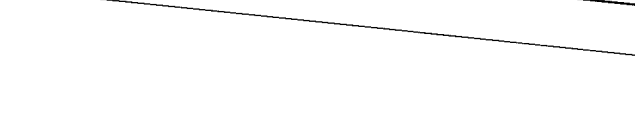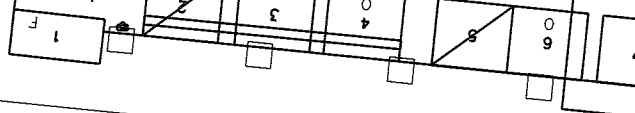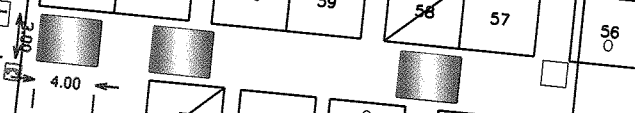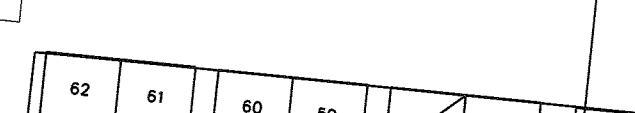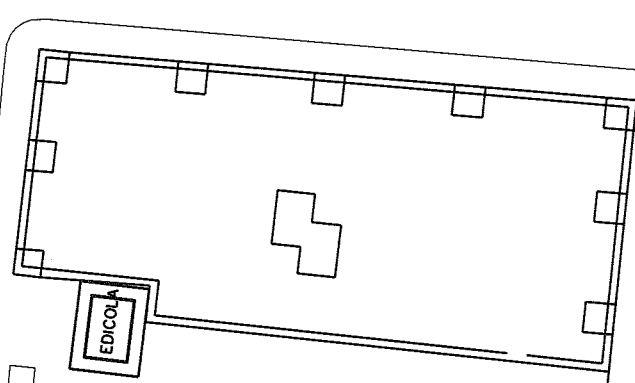

VIA GIAMBATTISTA

VIA GIAMBATTISTA

VIA LULLI

VIA LULLI

INTERNO 8

INTERNO 8

INTERNO 8

INTERNO 8

INTERNO 8

INTERNO 8

INTERNO 8

INTERNO 8

INTERNO 8

INTERNO 8

INTERNO 8

INTERNO 8

INTERNO 8

INTERNO 8

INTERNO 8

INTERNO 8

INTERNO 8

INTERNO 8

CORSO

CORSO

CORSO

CORSO

CORSO

CORSO

CORSO

CORSO

CORSO

GROSSETO

GROSSETO

GROSSETO

GROSSETO

GROSSETO

GROSSETO

GROSSETO

GROSSETO

SOPRAELEVATA C. GROSSETO

SOPRAELEVATA C. GROSSETO

SOPRAELEVATA C. GROSSETO

SOPRAELEVATA C. GROSSETO

SOPRAELEVATA C. GROSSETO

SOPRAELEVATA C. GROSSETO

(245.68) m²

259


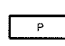

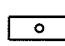
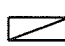

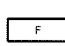
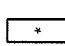
8


(245.68) m²

76 m

202

**TIPOLOGIA BANCHI MERCATO**

	BATTITORI
	PESCE
	PRODUTTORI
	FRUTTA E VERDURA
	ALIMENTARI
	EXTRA ALIMENTARI
	FIORI
	FUORI MERCATO

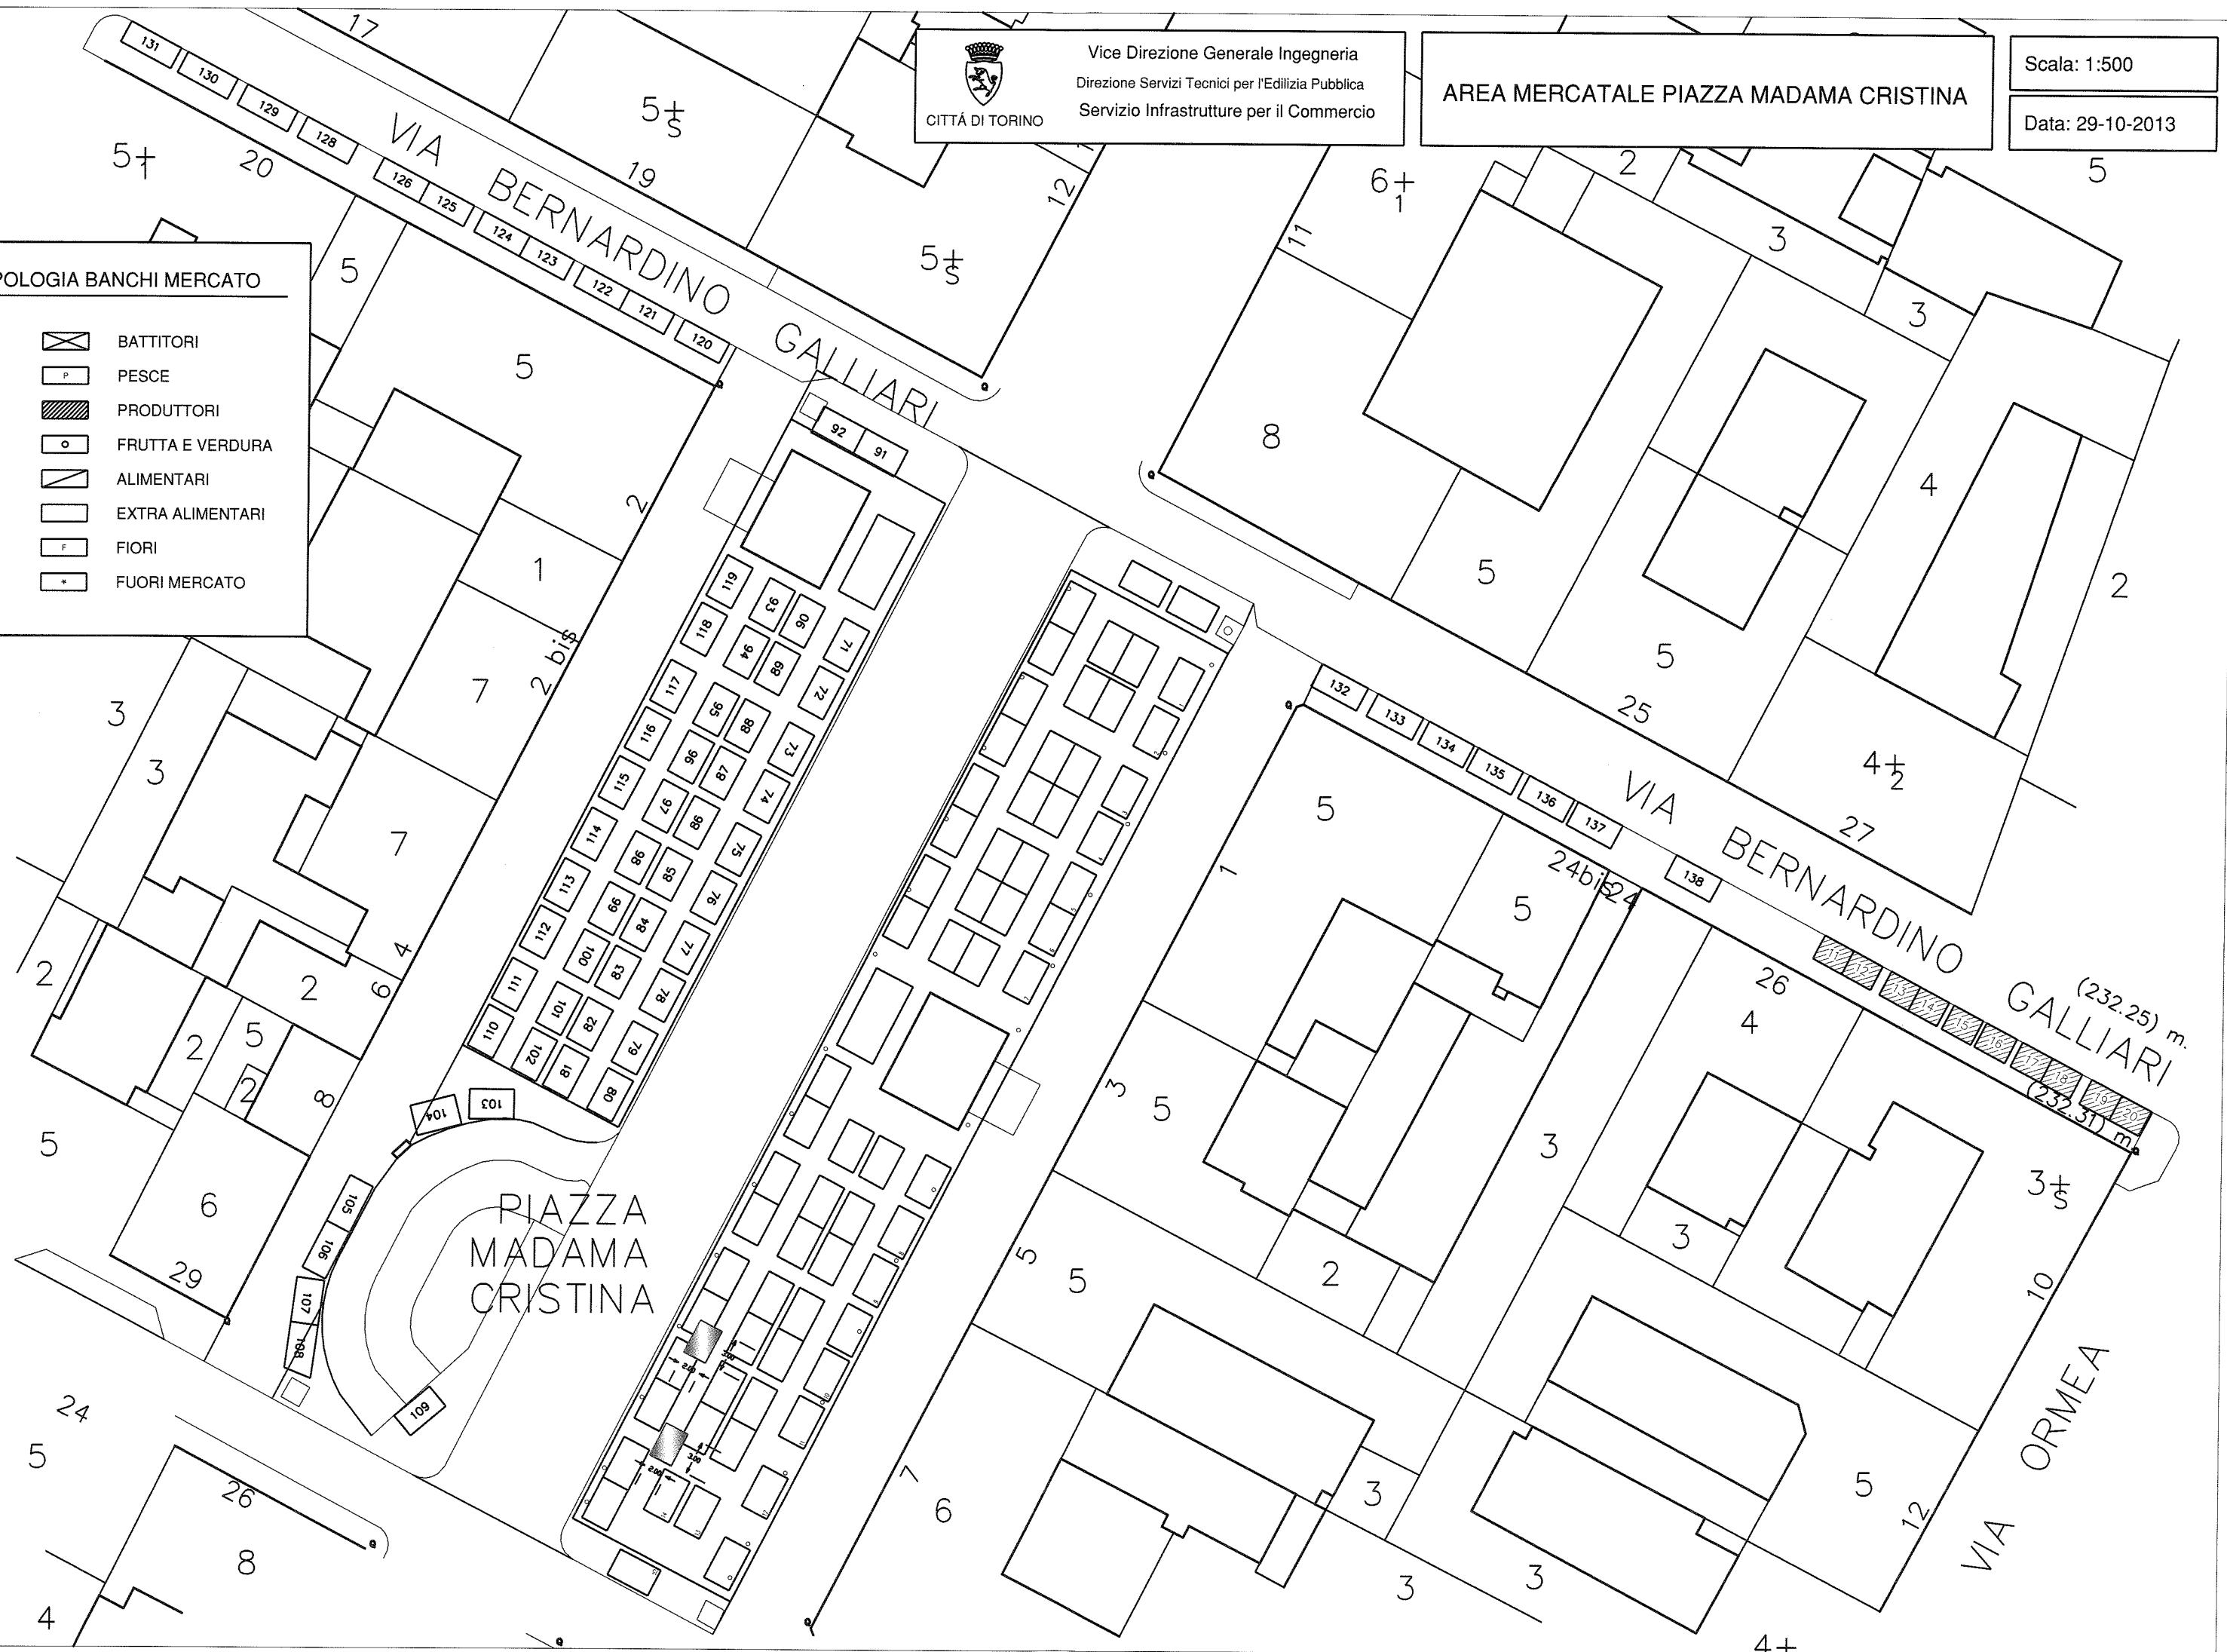



CITTÀ DI TORINO

Vice Direzione Generale Ingegneria  
Direzione Servizi Tecnici per l'Edilizia Pubblica  
Servizio Infrastrutture per il Commercio


### AREA MERCATALE PIAZZA BENEFICA

Scala: 1:500

Data: 29-10-2013

#### TIPOLOGIA BANCHI MERCATO

-  BATTITORI
-  PESCE
-  PRODUTTORI
-  FRUTTA E VERDURA
-  ALIMENTARI
-  EXTRA ALIMENTARI
-  FIORI
-  FUORI MERCATO

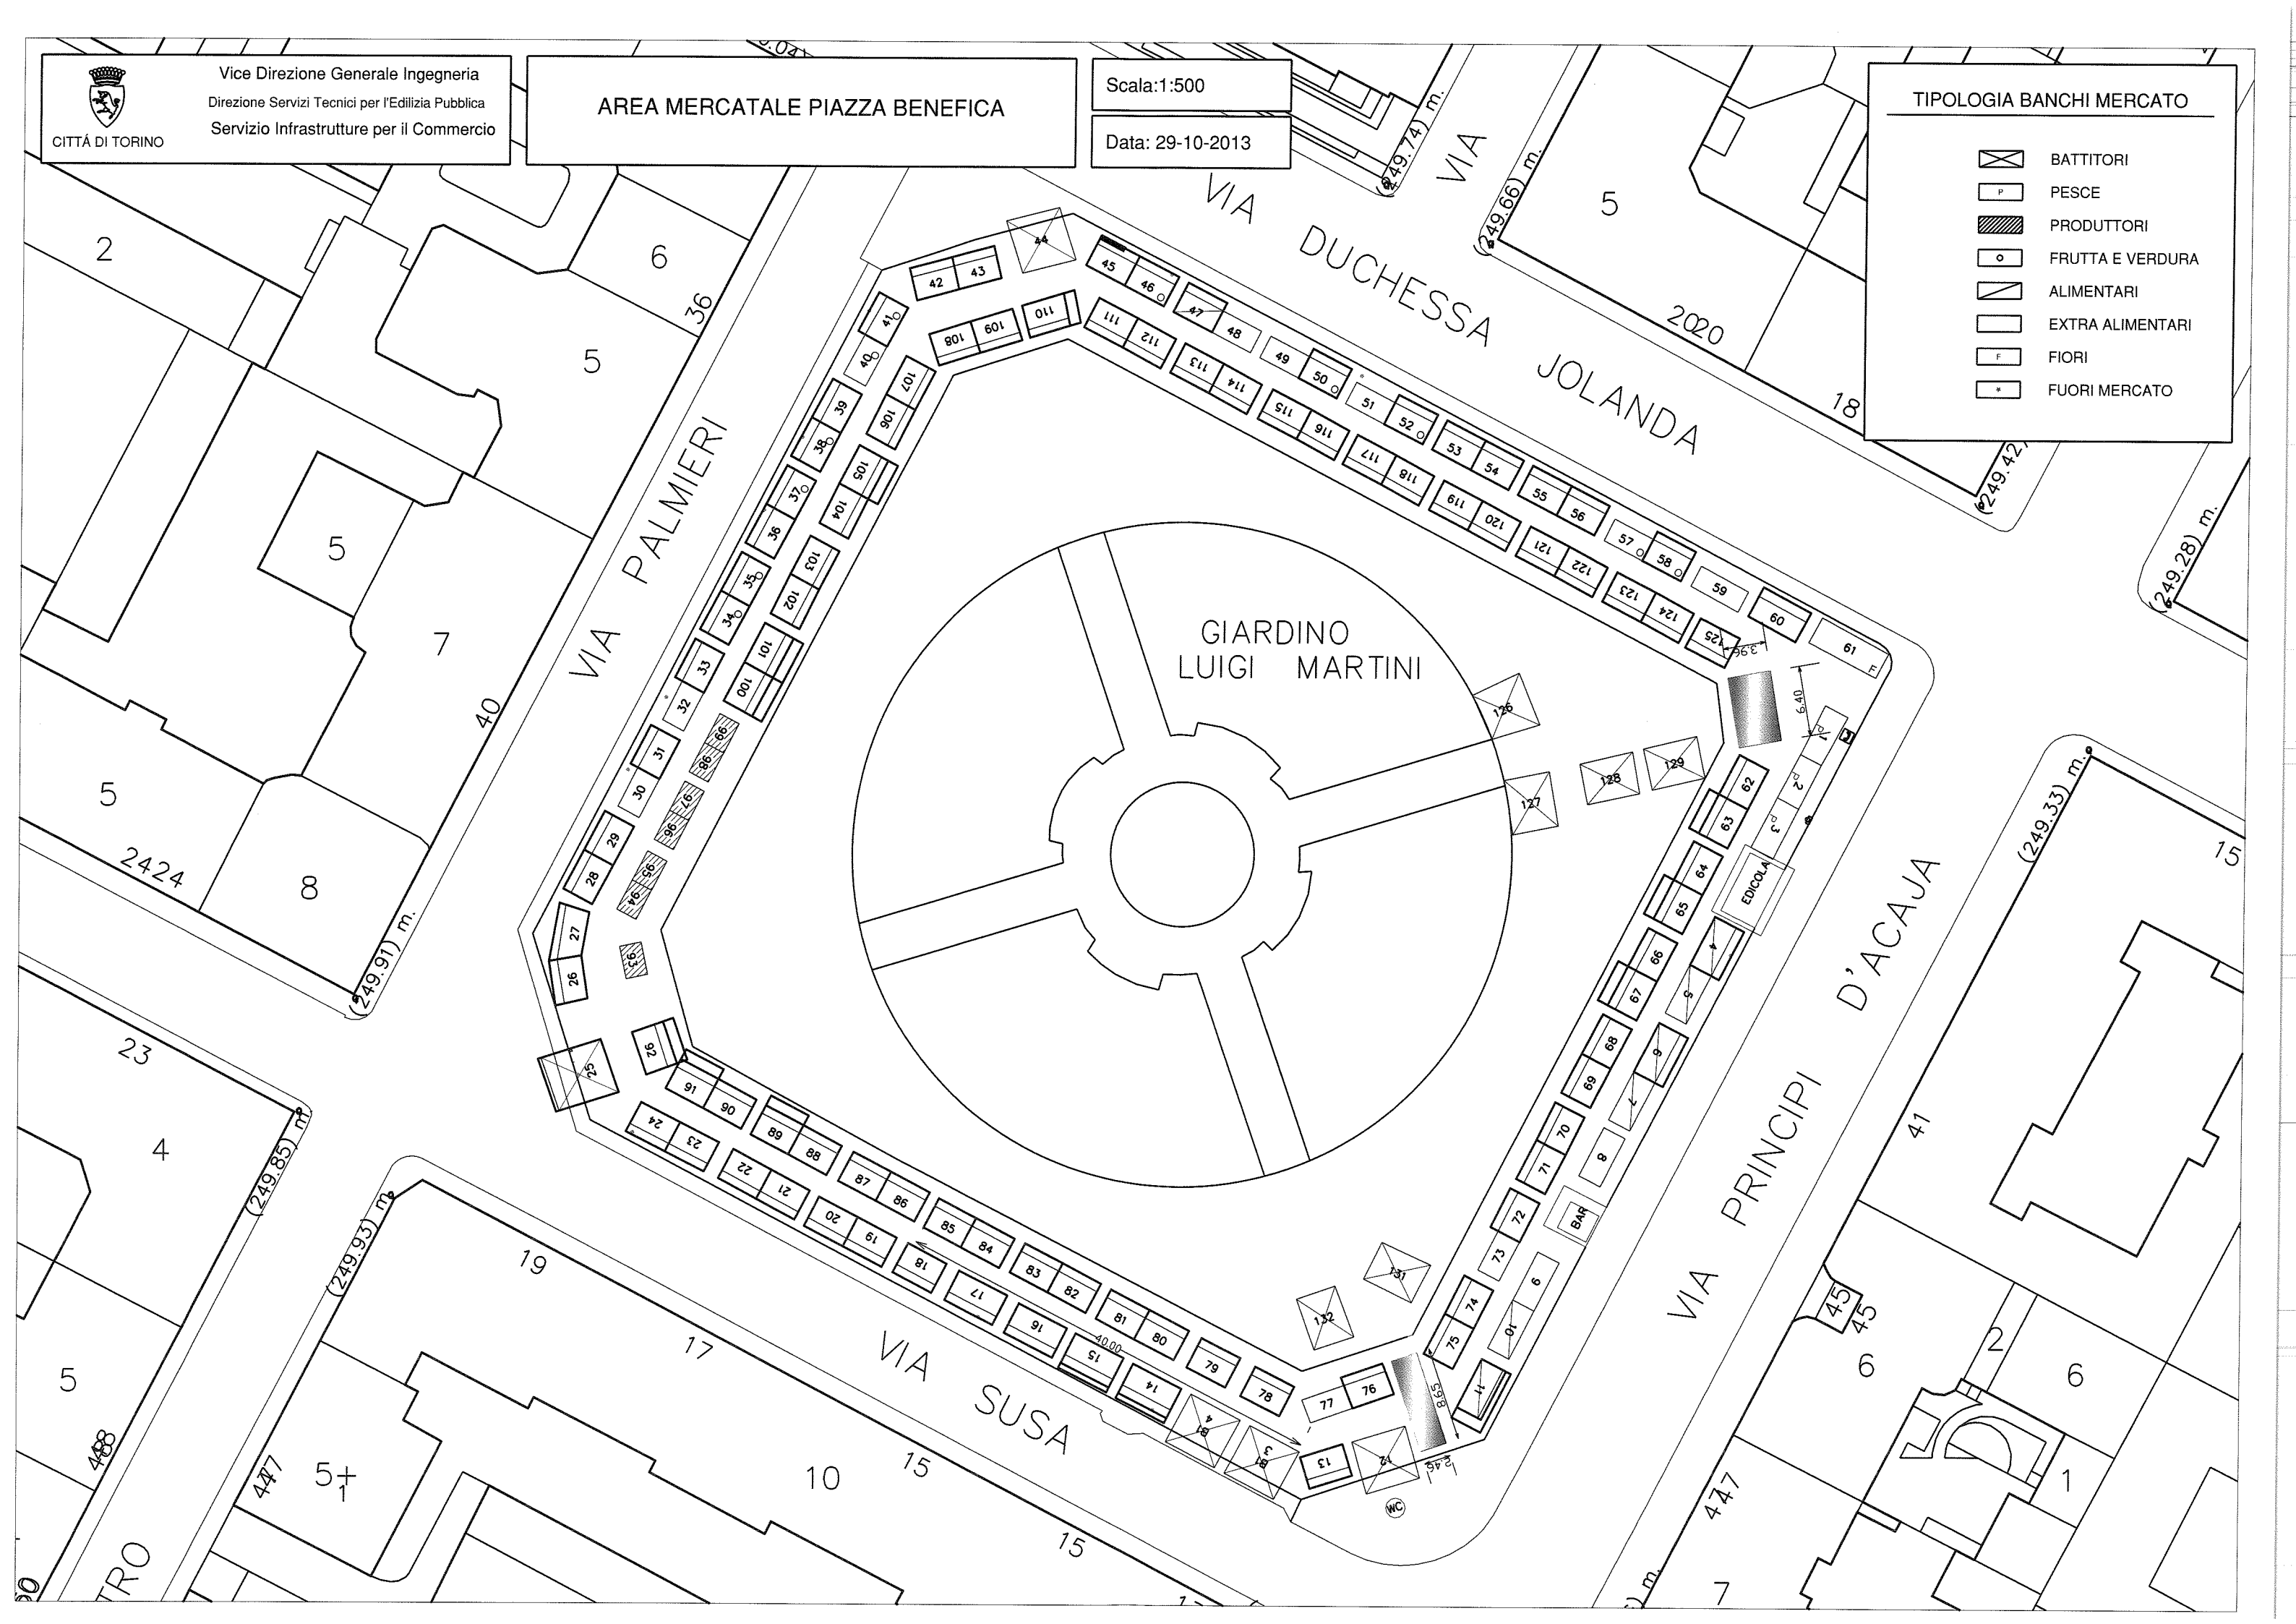





CITTÀ DI TORINO

Vice Direzione Generale Ingegneria  
Direzione Servizi Tecnici per l'Edilizia Pubblica  
Servizio Infrastrutture per il Commercio

# AREA MERCATALE CORSO PALESTRO

Scala: ----

Data: 29-10-2013

## TIPOLOGIA BANCHI MERCATO

- BATTITORI
- PESCE
- PRODUTTORI
- FRUTTA E VERDURA
- ALIMENTARI
- EXTRA ALIMENTARI
- FIORI
- FUORI MERCATO





Vice Direzione Generale Ingegneria  
 Direzione Servizi Tecnici per l'Edilizia Pubblica  
 Servizio Infrastrutture per il Commercio


### AREA MERCATALE VIA PAVESE

Scala: ----

Data: 29-10-2013

#### TIPOLOGIA BANCHI MERCATO

-  BATTITORI
-  PESCE
-  PRODUTTORI
-  FRUTTA E VERDURA
-  ALIMENTARI
-  EXTRA ALIMENTARI
-  FIORI
-  FUORI MERCATO

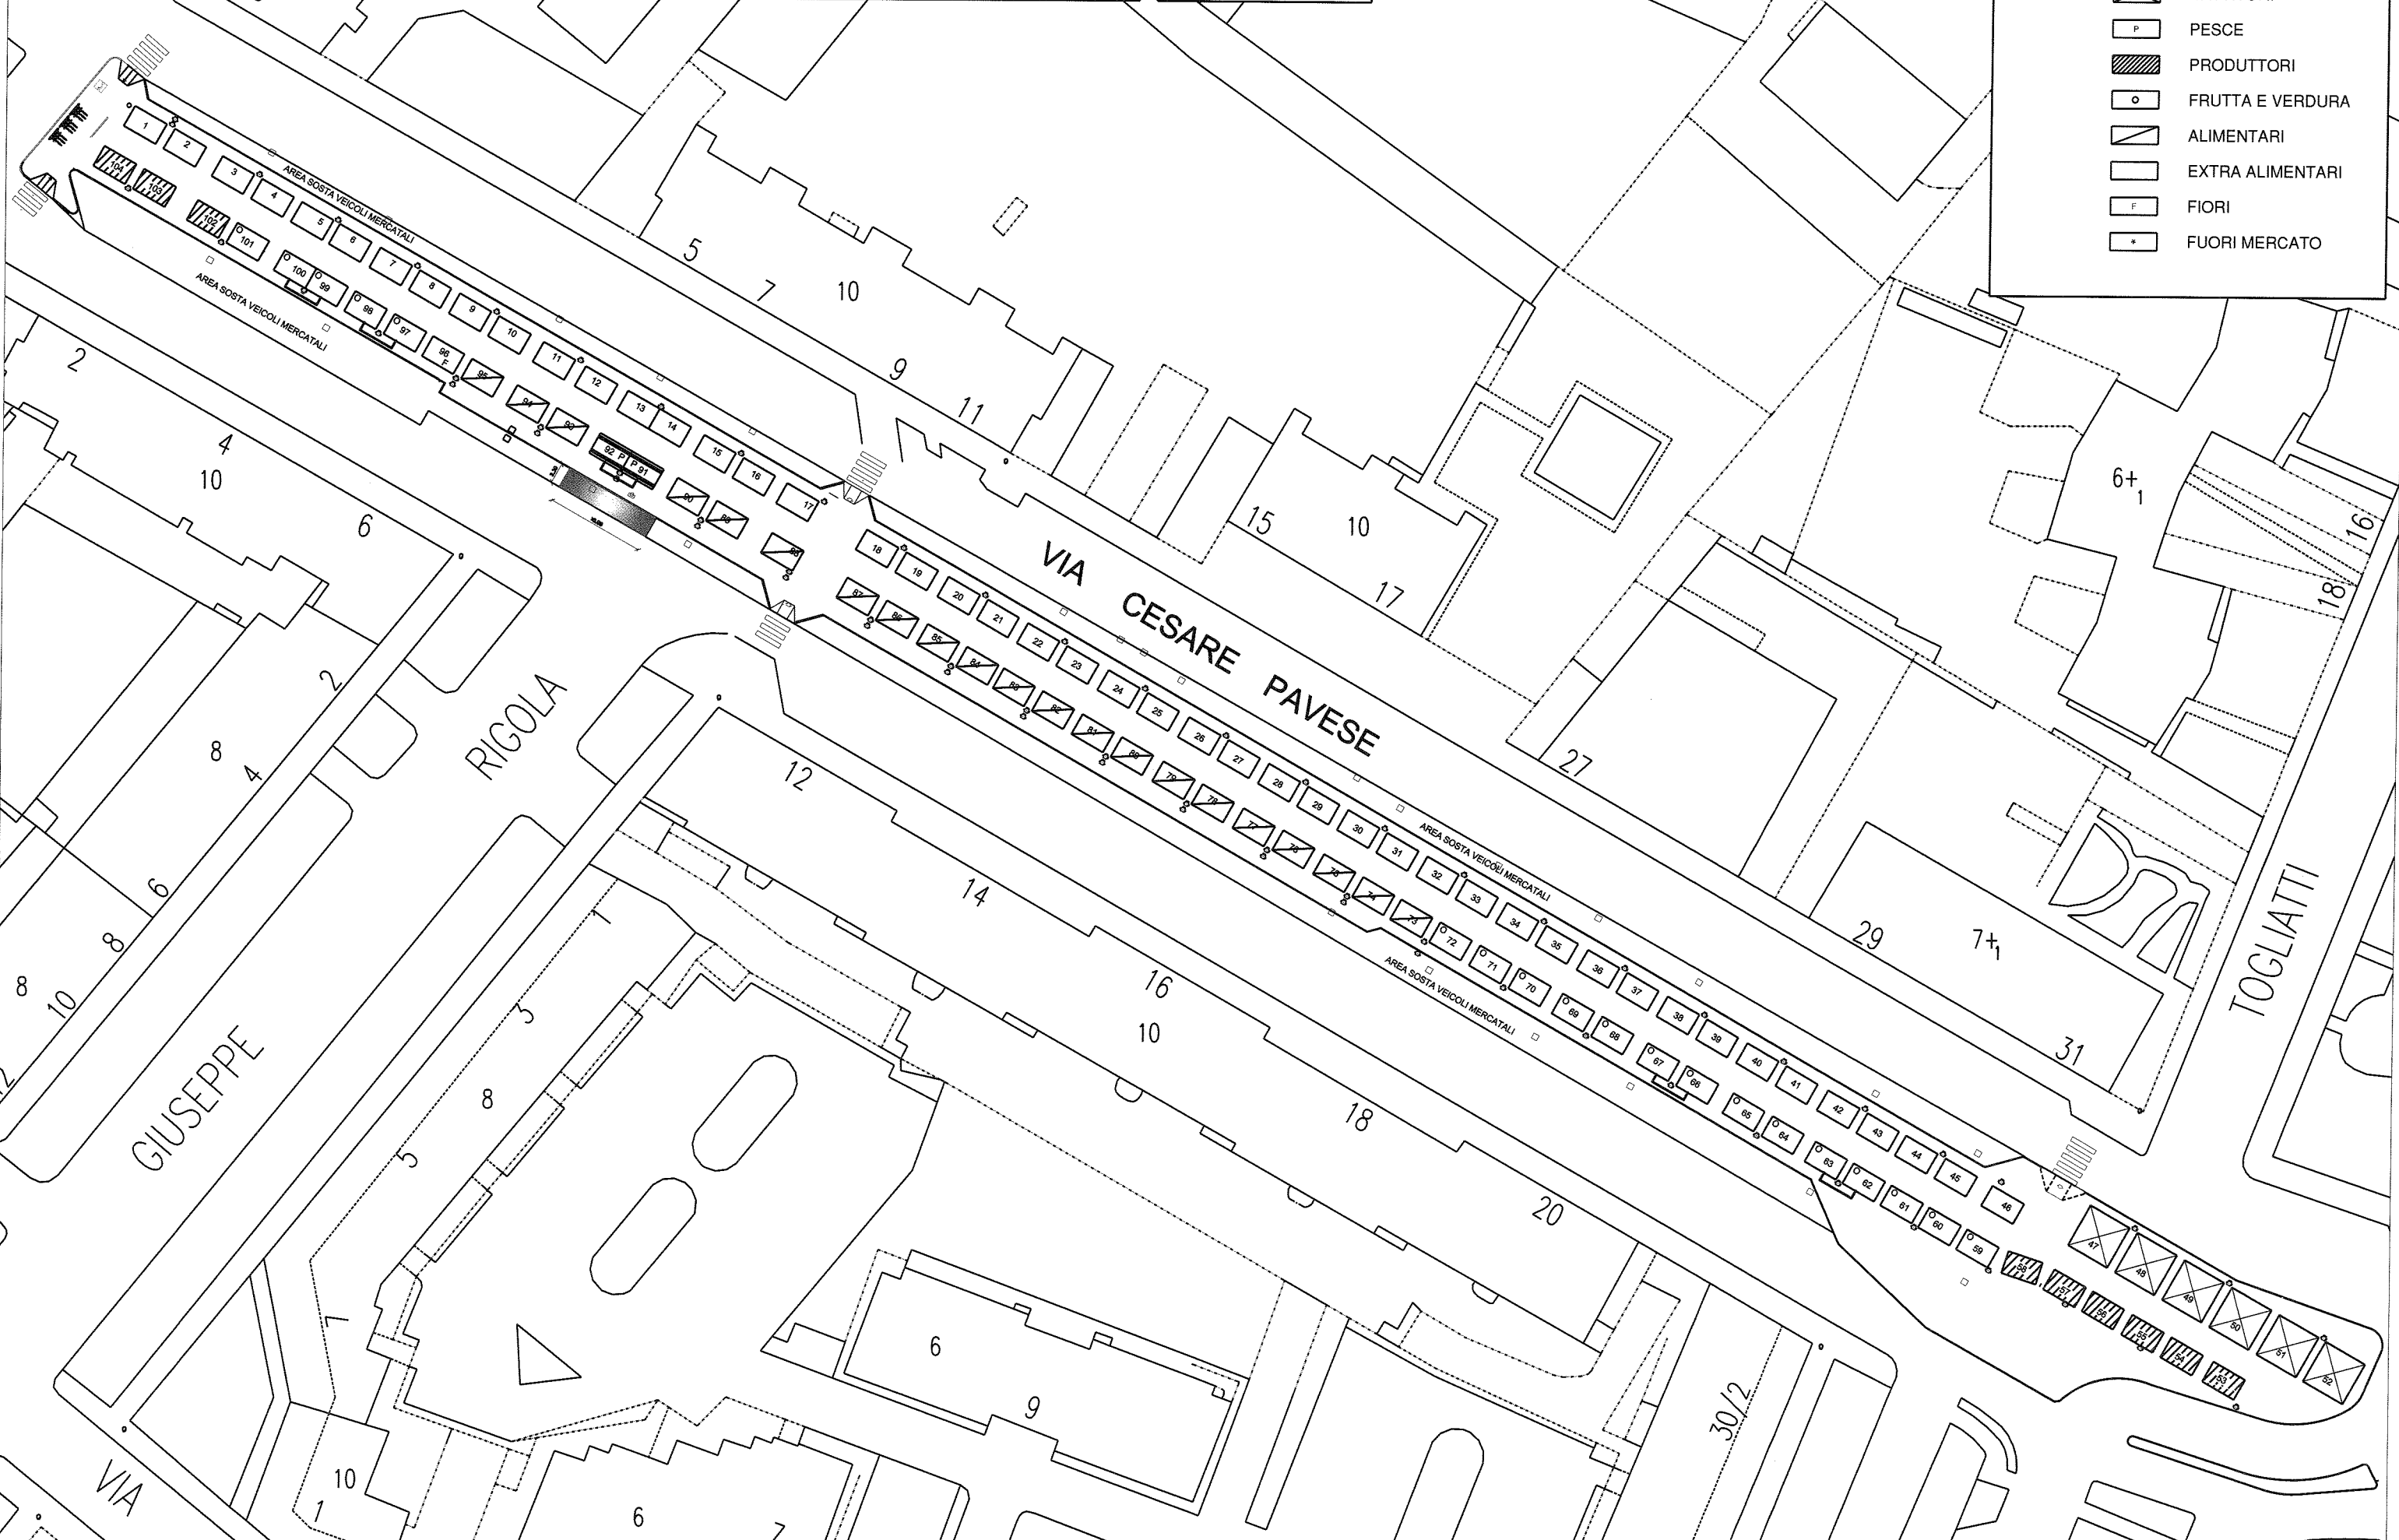



Vice Direzione Generale Ingegneria  
 Direzione Servizi Tecnici per l'Edilizia Pubblica  
 Servizio Infrastrutture per il Commercio

CITTÀ DI TORINO


AREA MERCATALE VIA PORPORA

Scala: -----



Data: 29-10-2013

TIPOLOGIA BANCHI MERCATO

- BATTITORI
- PESCE
- PRODUTTORI
- FRUTTA E VERDURA
- ALIMENTARI
- EXTRA ALIMENTARI
- FIORI
- FUORI MERCATO

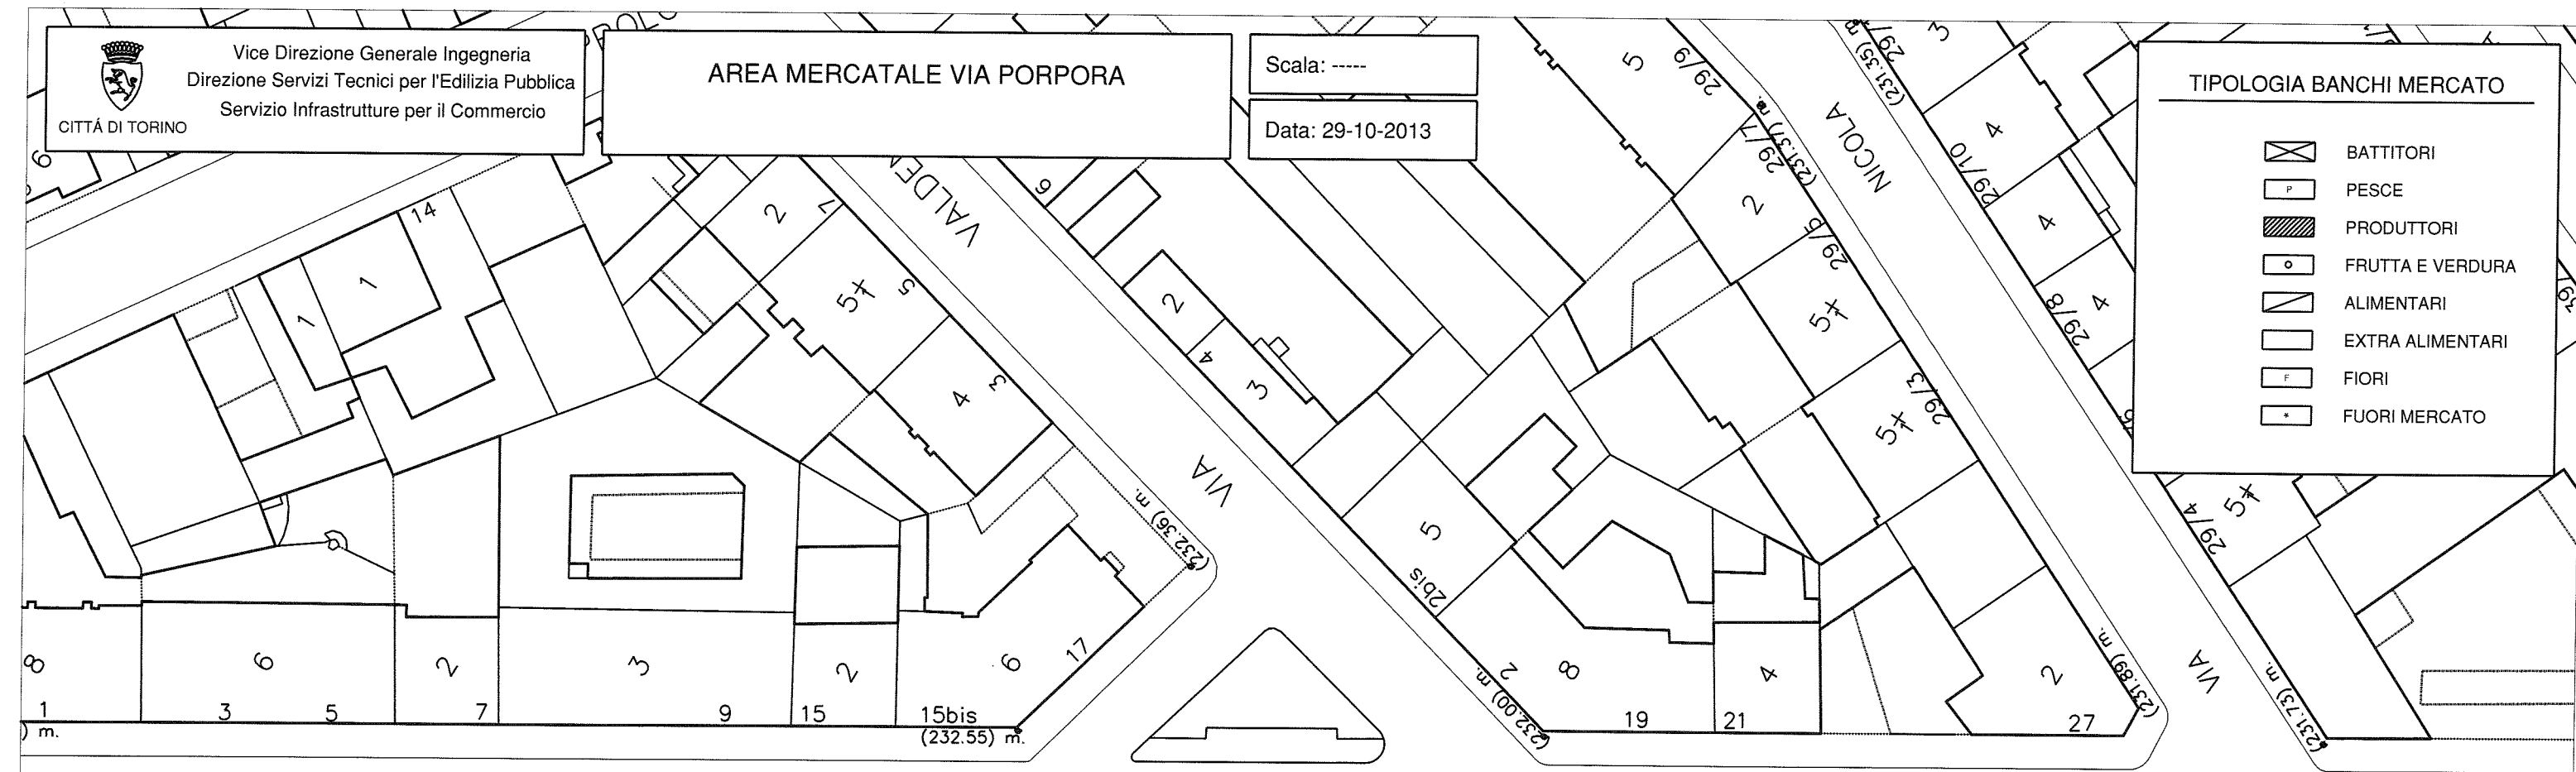

VIA NICOLA PORPORA

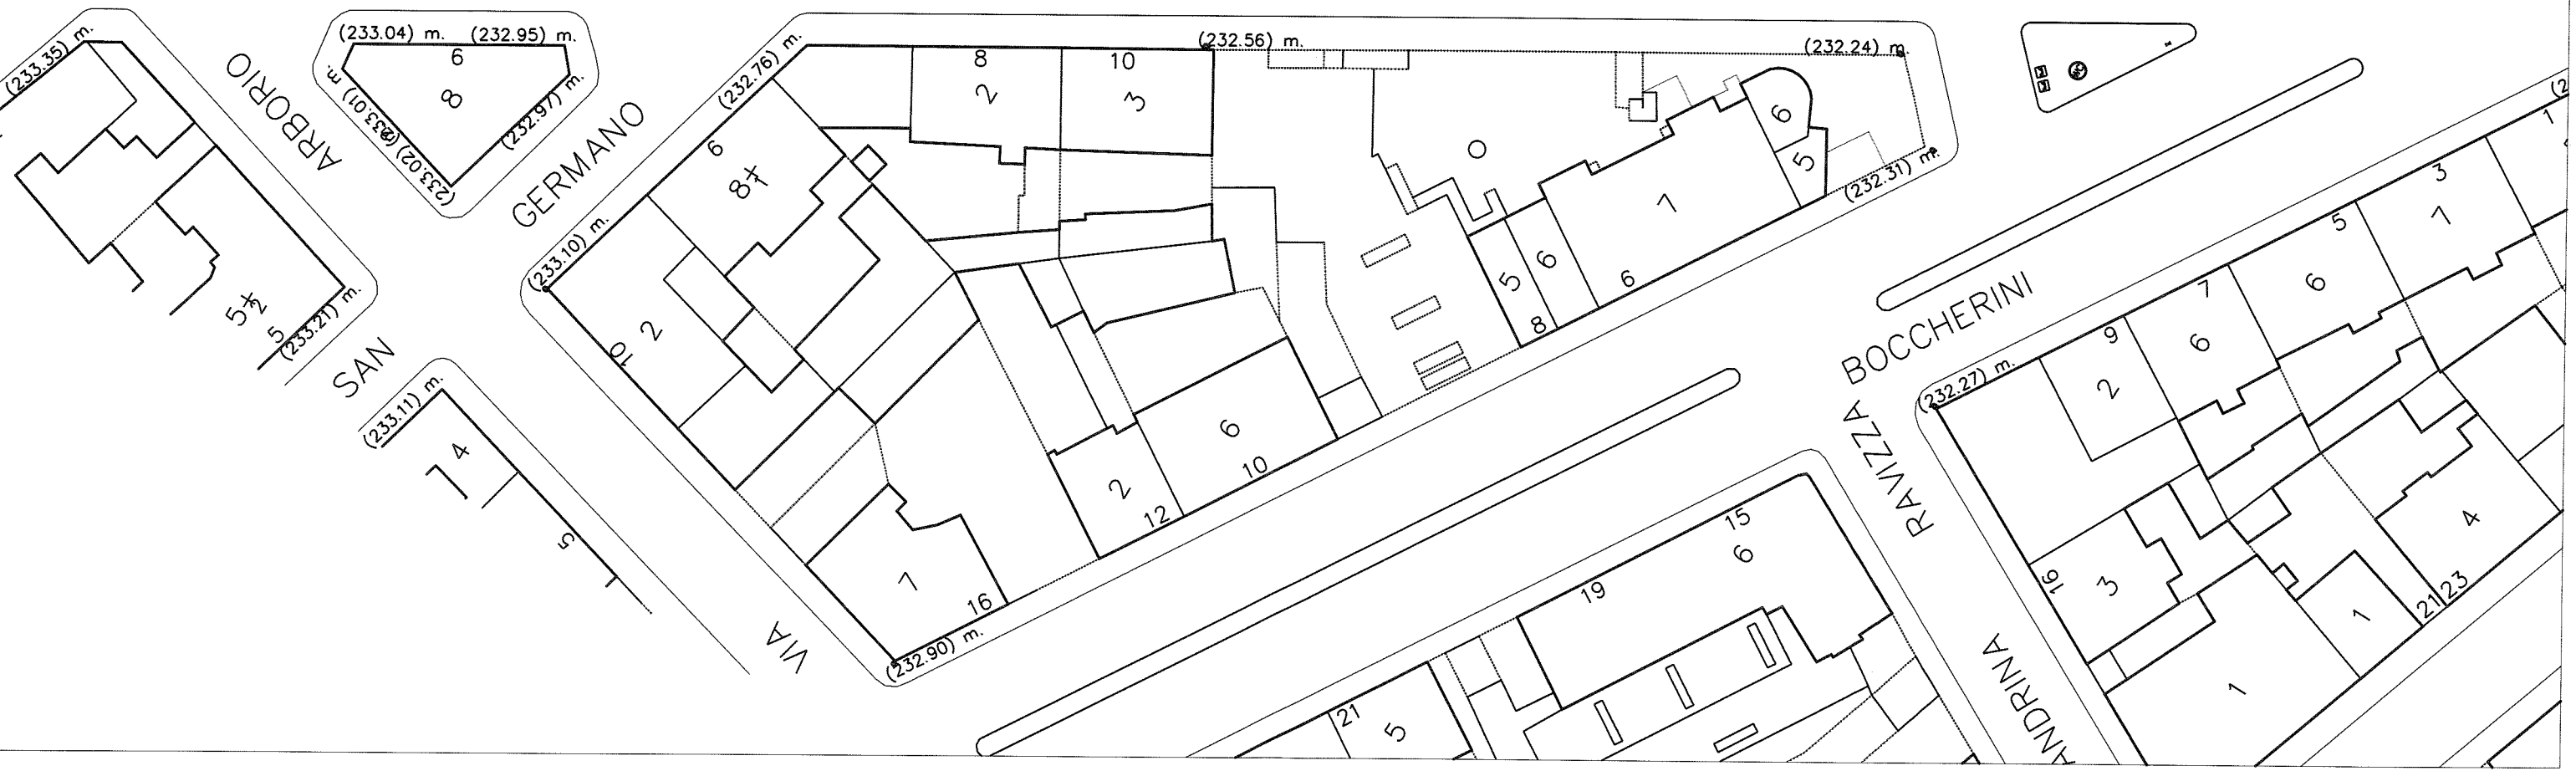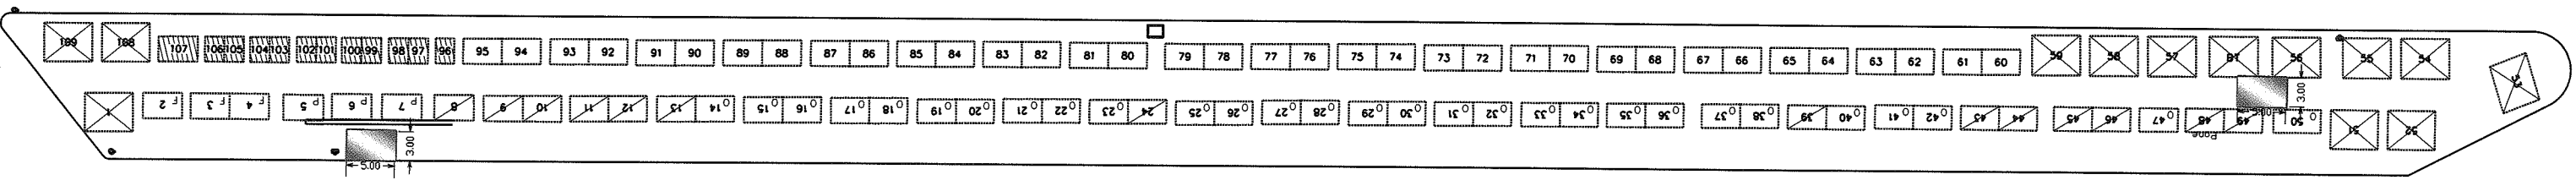




CITTÀ DI TORINO

Vice Direzione Generale Ingegneria  
Direzione Servizi tecnici per l'Edilizia Pubblica  
Servizio Infrastrutture per il Commercio


### AREA MERCATALE PORTA PALAZZO

Scala: fuori scala

Data: 29.10.2013

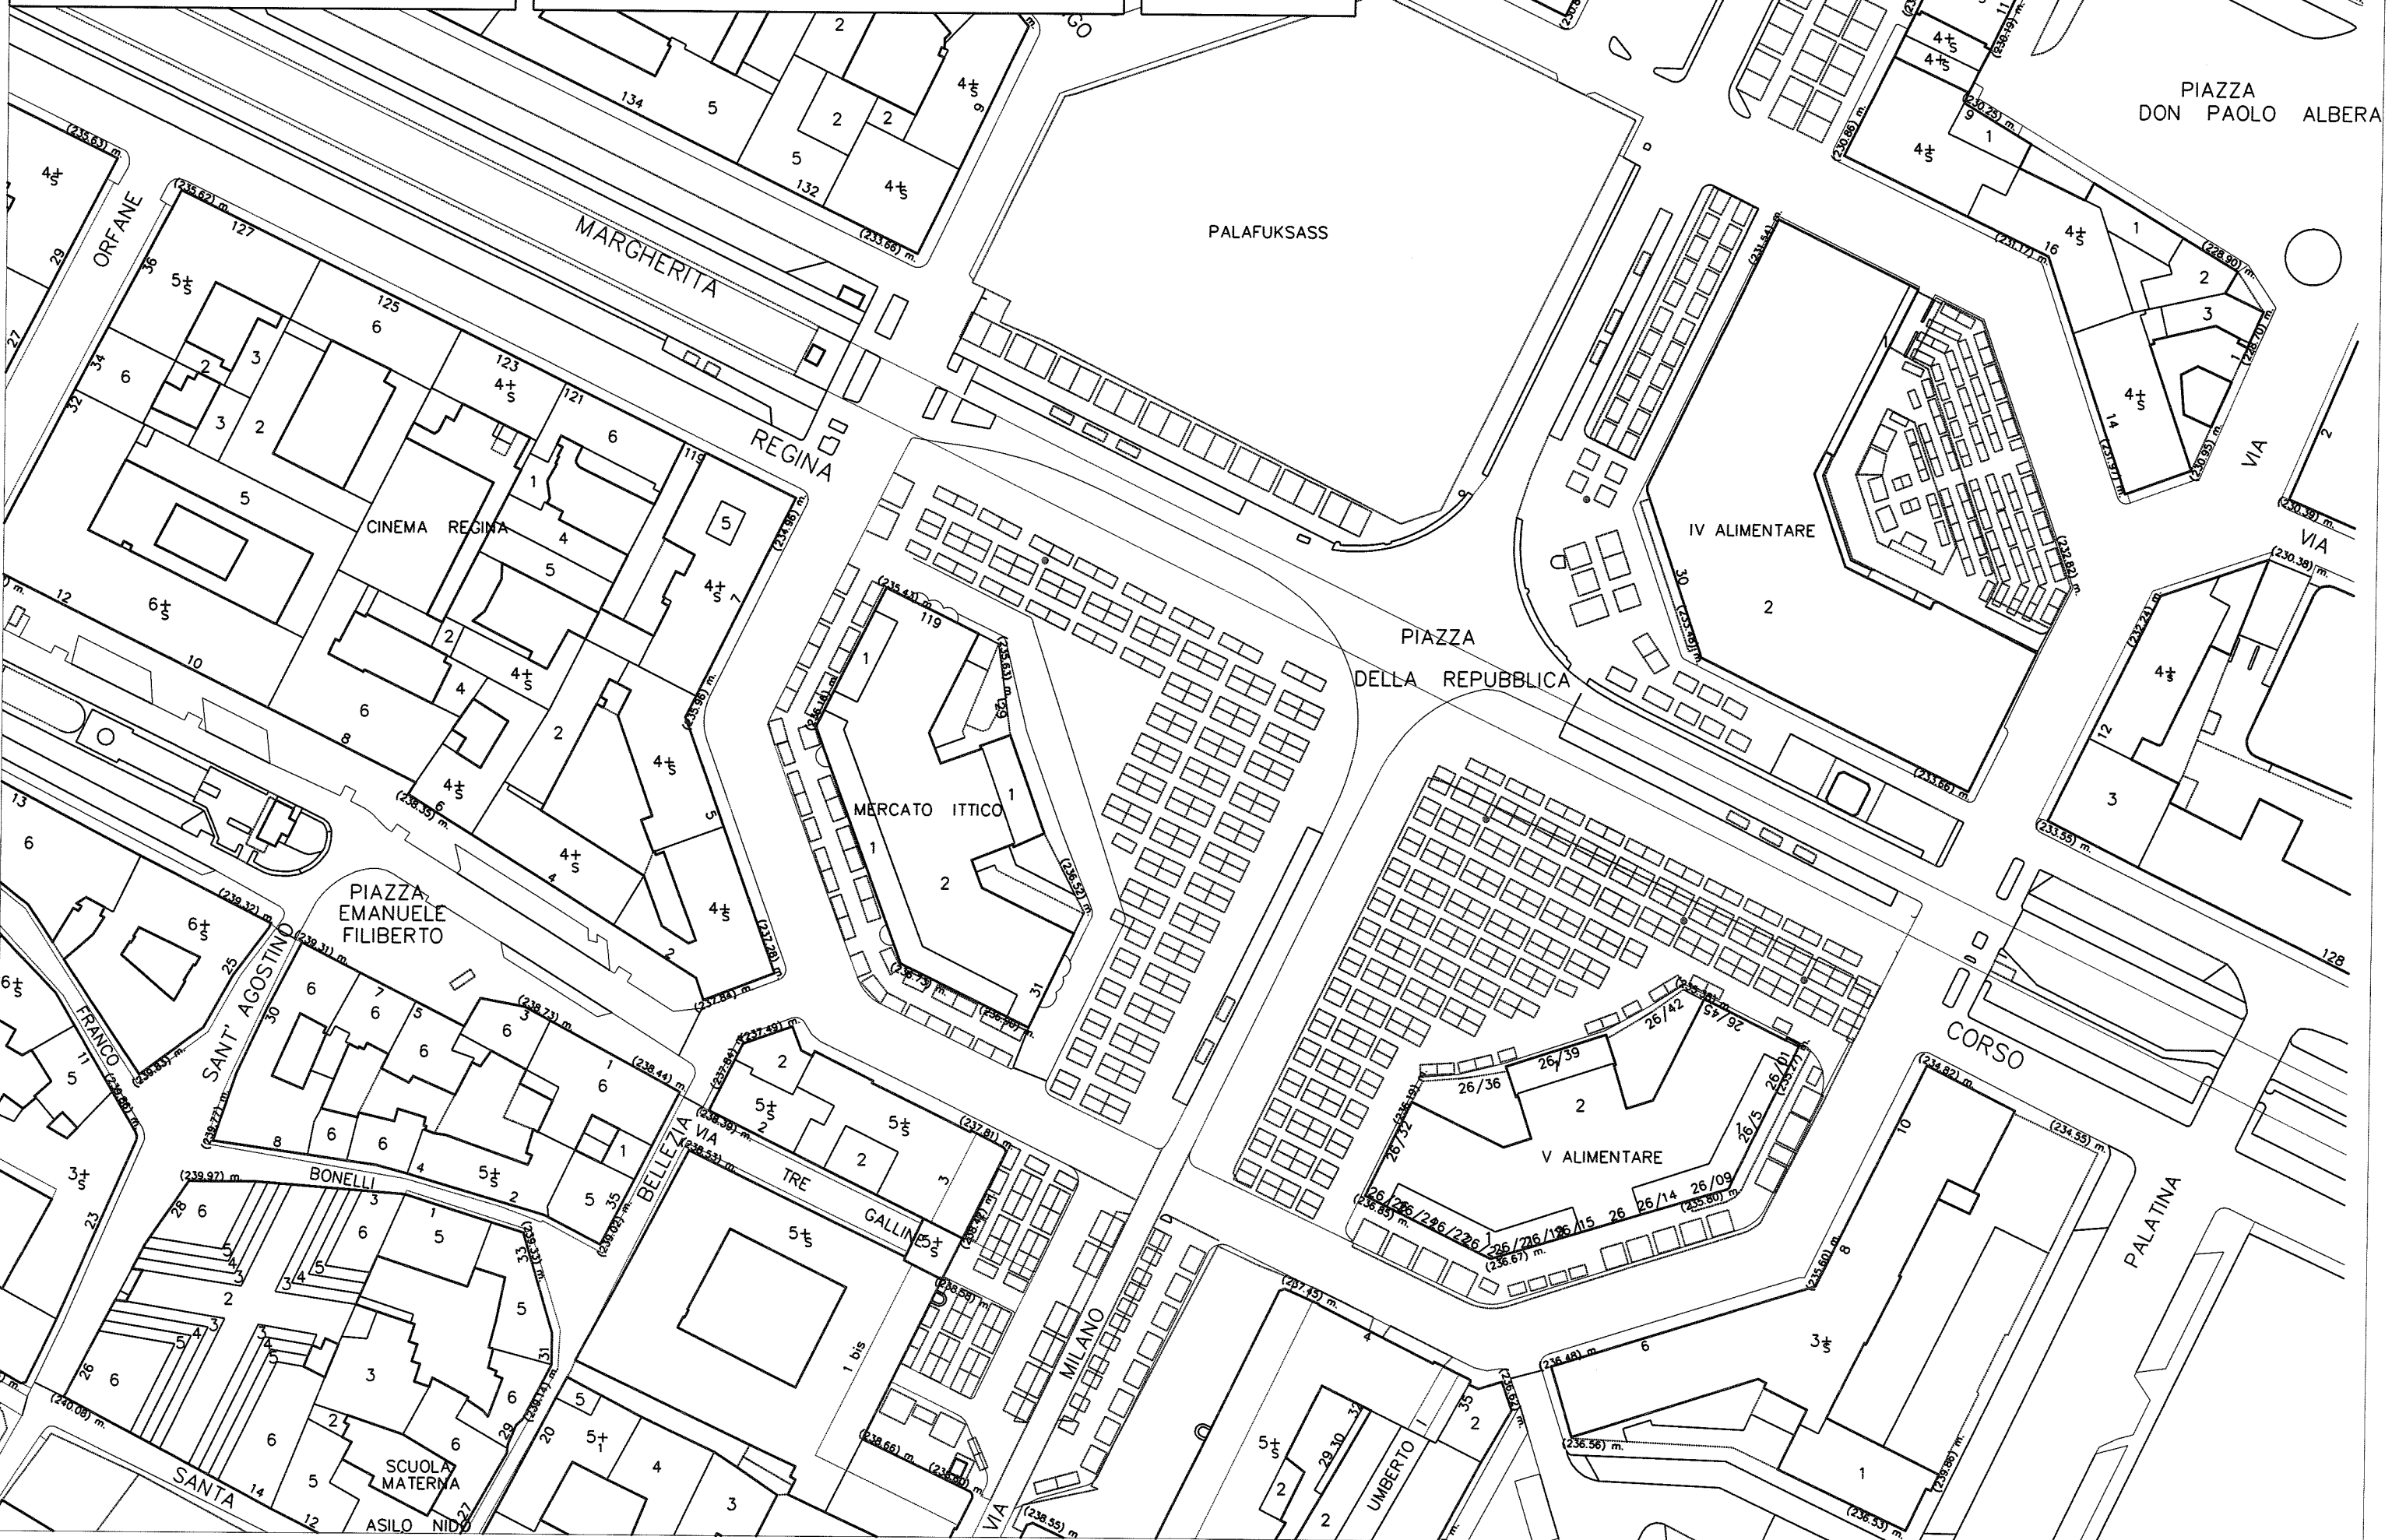



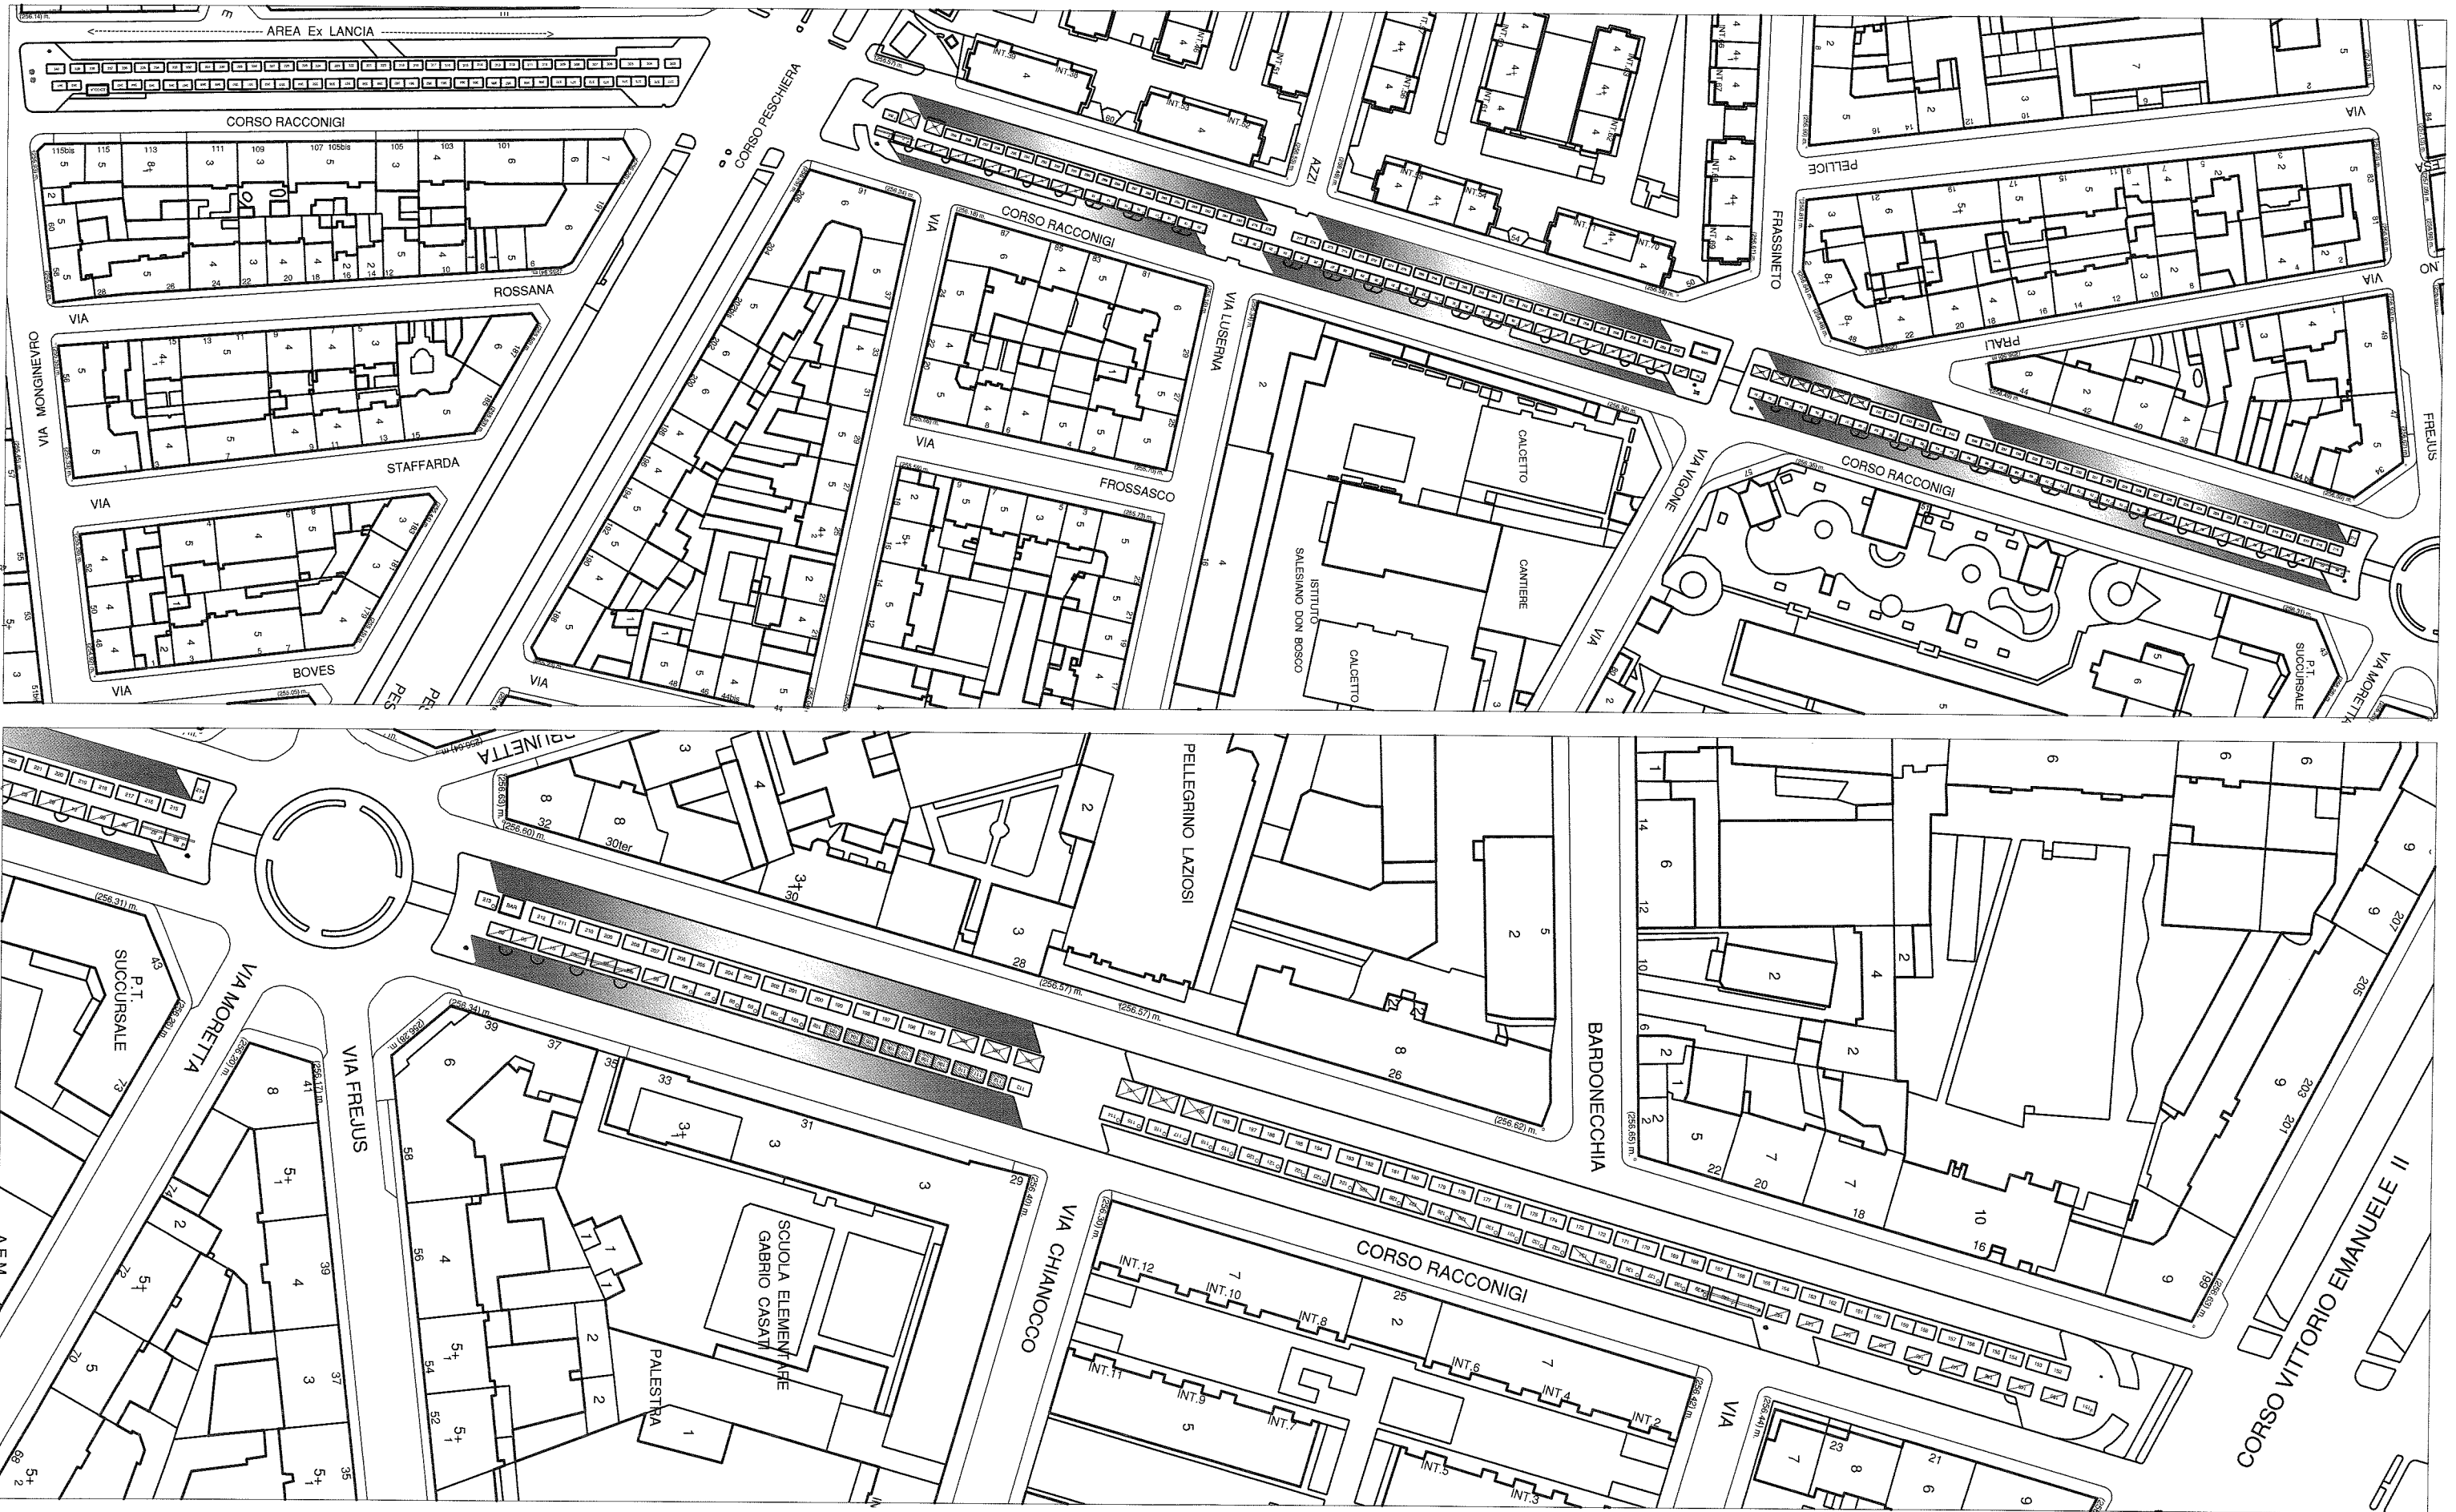





CITTÀ DI TORINO

Vice Direzione Generale Ingegneria  
Direzione Servizi Tecnici per l'Edilizia Pubblica  
Servizio Infrastrutture per il Commercio


### AREA MERCATALE VIA SAN SECONDO

Scala: ---

Data: 29.10.2013

#### TIPOLOGIA BANCHI MERCATO

-  BATTITORI
-  PESCE
-  PRODUTTORI
-  FRUTTA E VERDURA
-  ALIMENTARI
-  EXTRA ALIMENTARI
-  FIORI
-  FUORI MERCATO

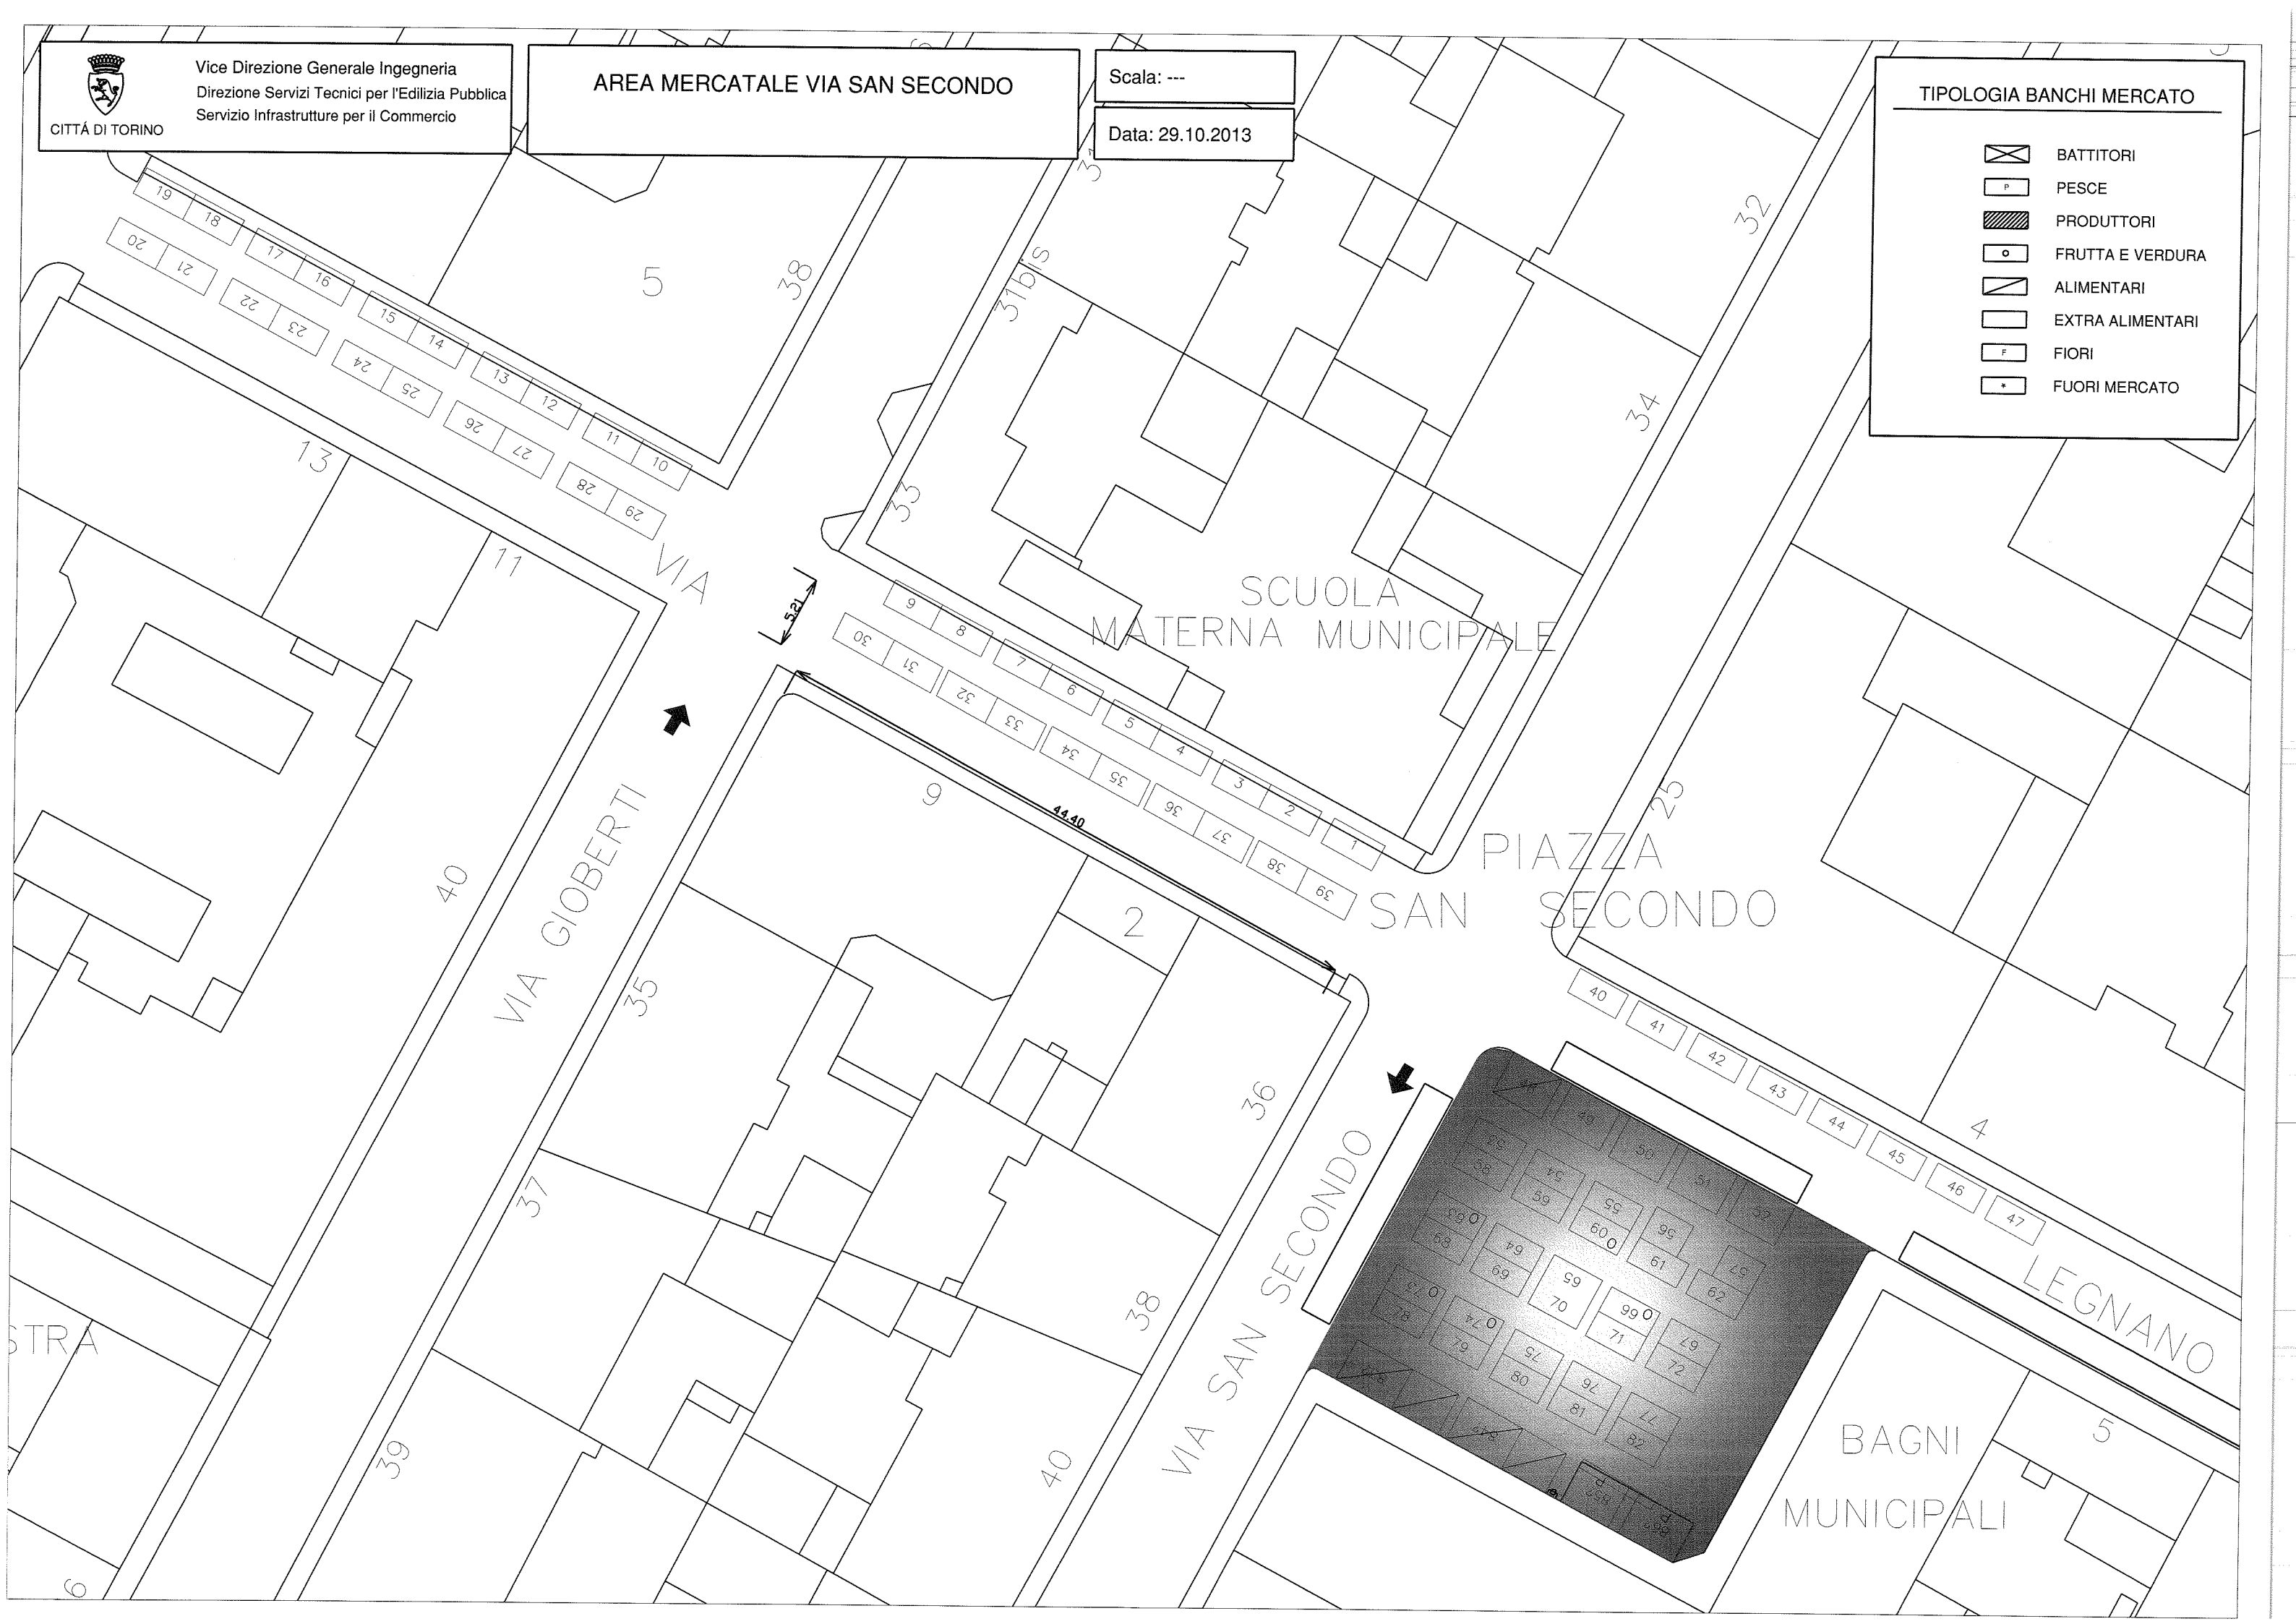




AREA MERCATALE PIAZZA SANTA GIULIA

Scala: -----

Data: 29-10-2013


TIPOLOGIA BANCHI MERCATO

-  BATTITORI
-  PESCE
-  PRODUTTORI
-  FRUTTA E VERDURA
-  ALIMENTARI
-  EXTRA ALIMENTARI
-  FIORI
-  FUORI MERCATO

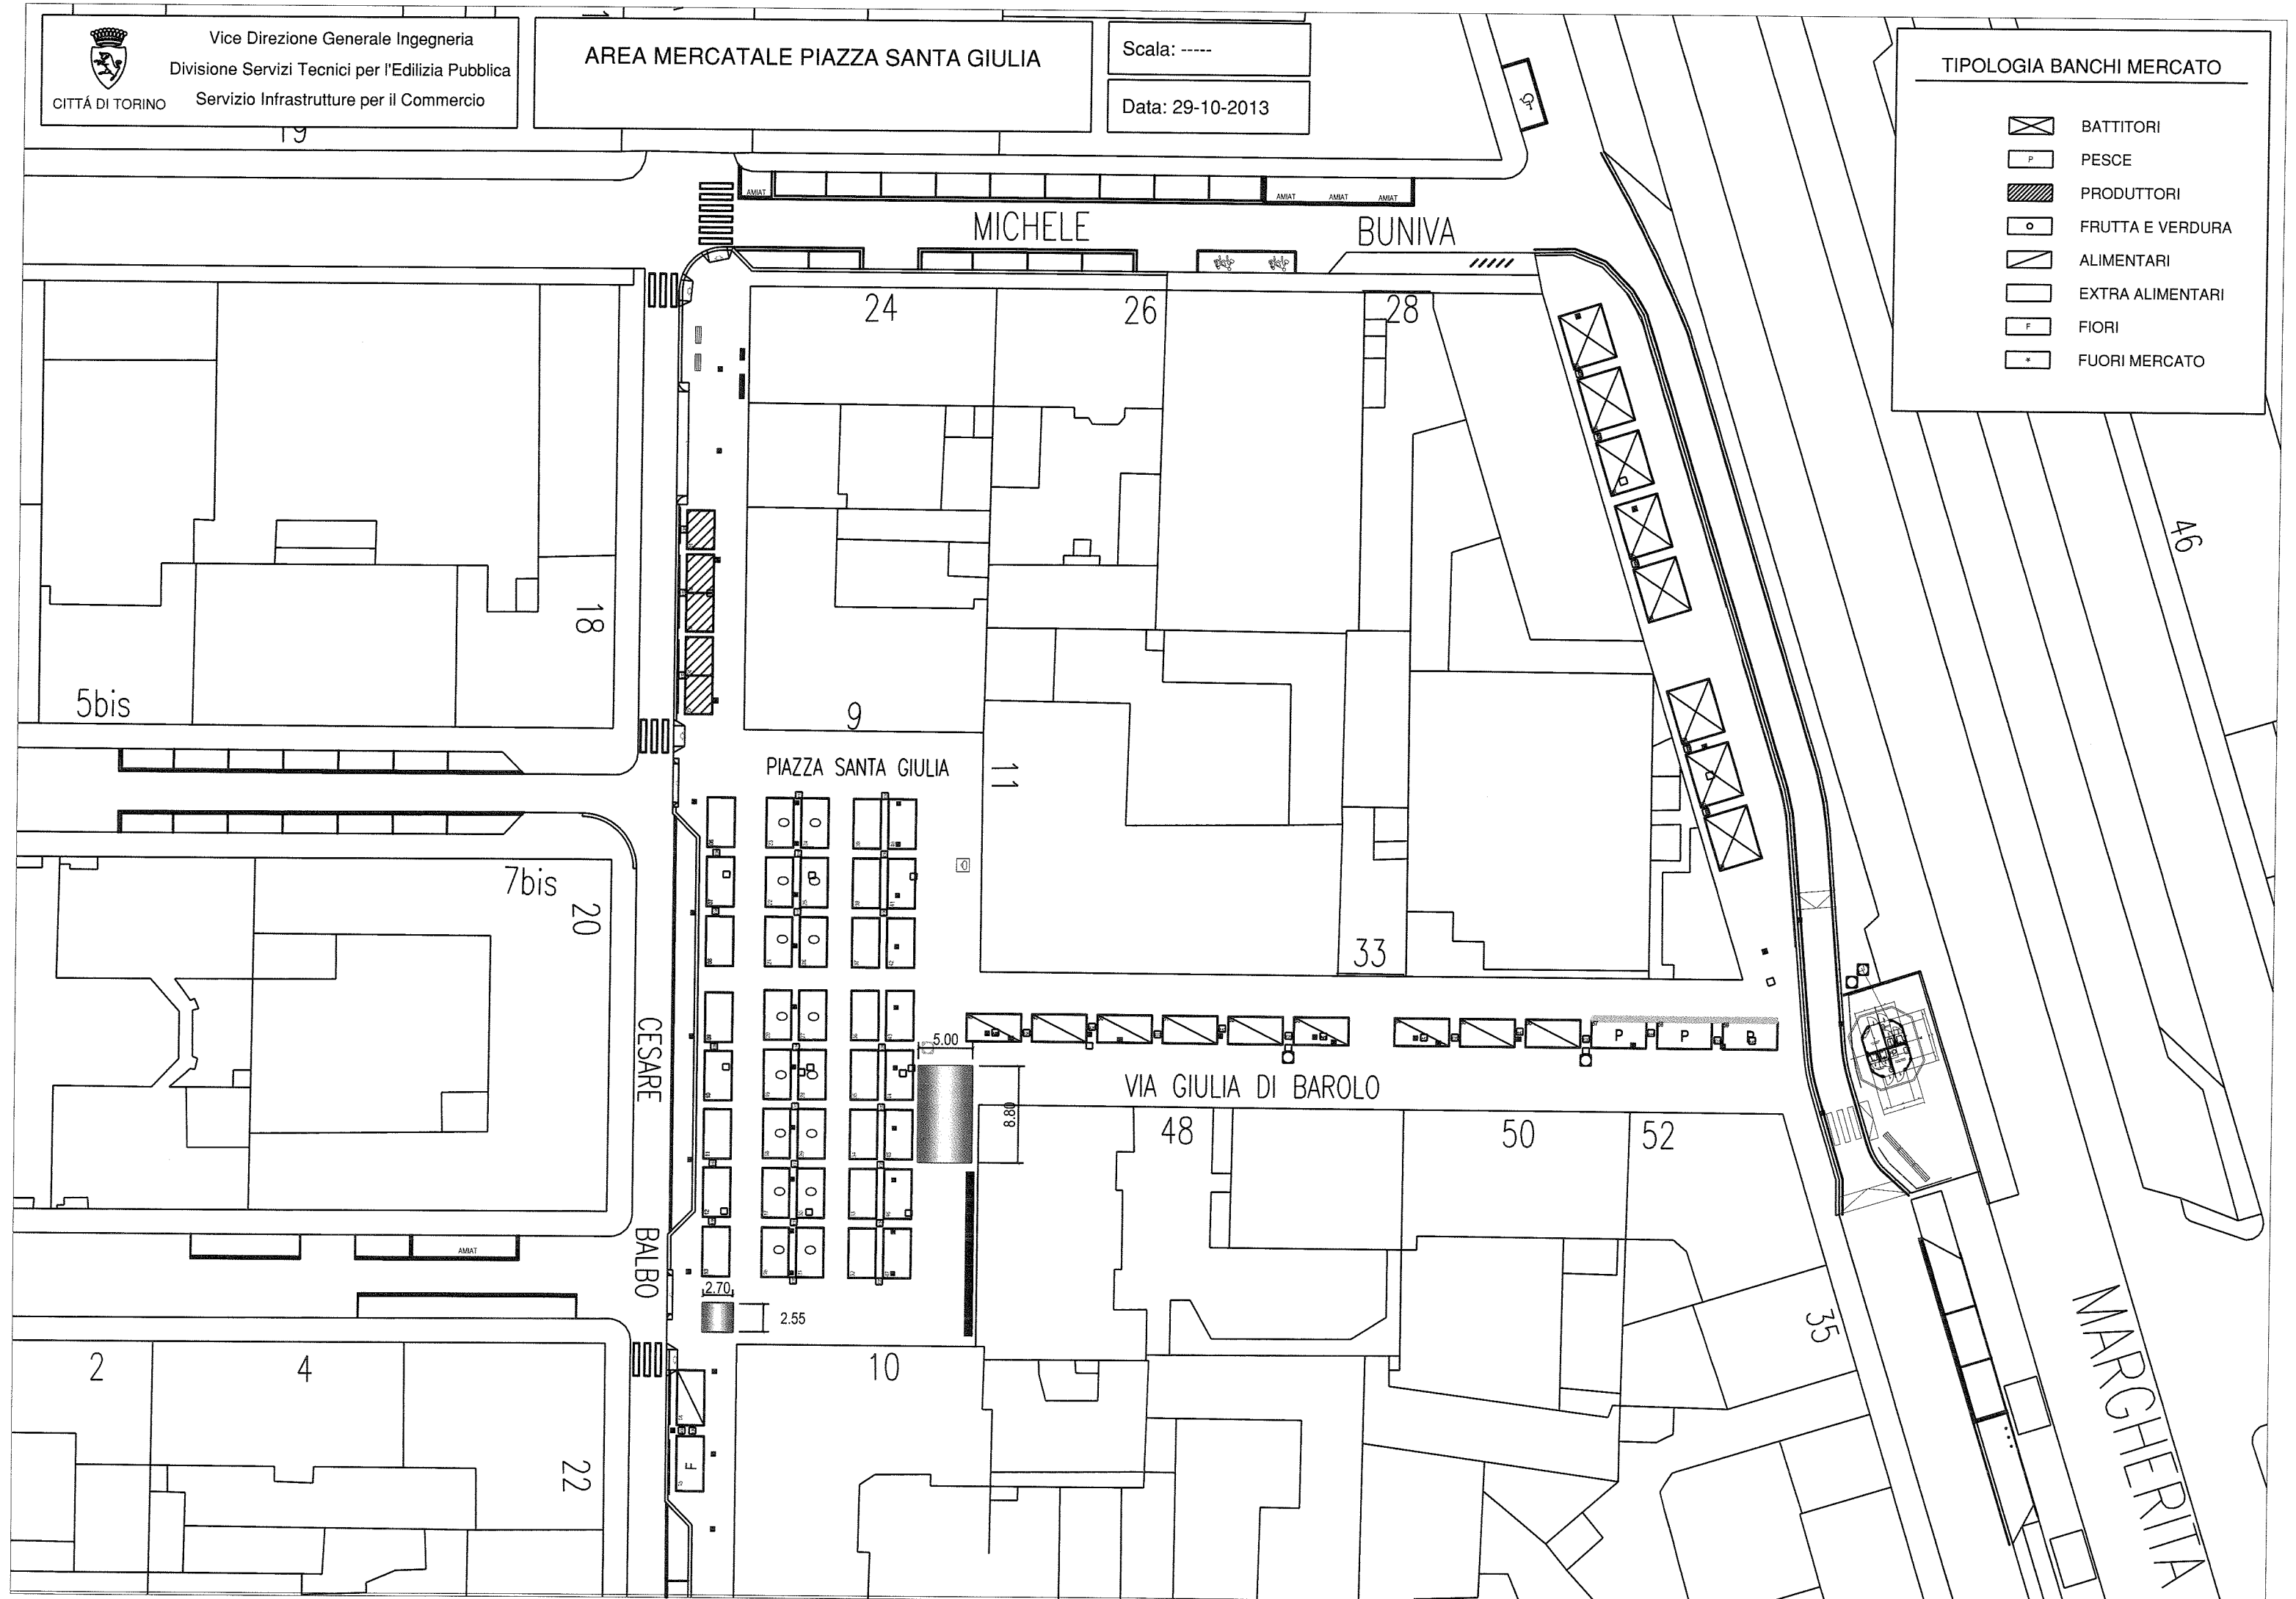

TIPOLOGIA BANCHI MERCATO


-  BATTITORI
-  PESCE
-  PRODUTTORI
-  FRUTTA E VERDURA
-  ALIMENTARI
-  EXTRA ALIMENTARI
-  FIORI
-  FUORI MERCATO


 Vice Direzione Generale Ingegneria  
 Divisione Servizi Tecnici per l'Edilizia Pubblica  
 CITTÀ DI TORINO Servizio Infrastrutture per il Commercio

AREA MERCATALE CORSO SPEZIA

Scala: 1:500

Data: 29-10-2013

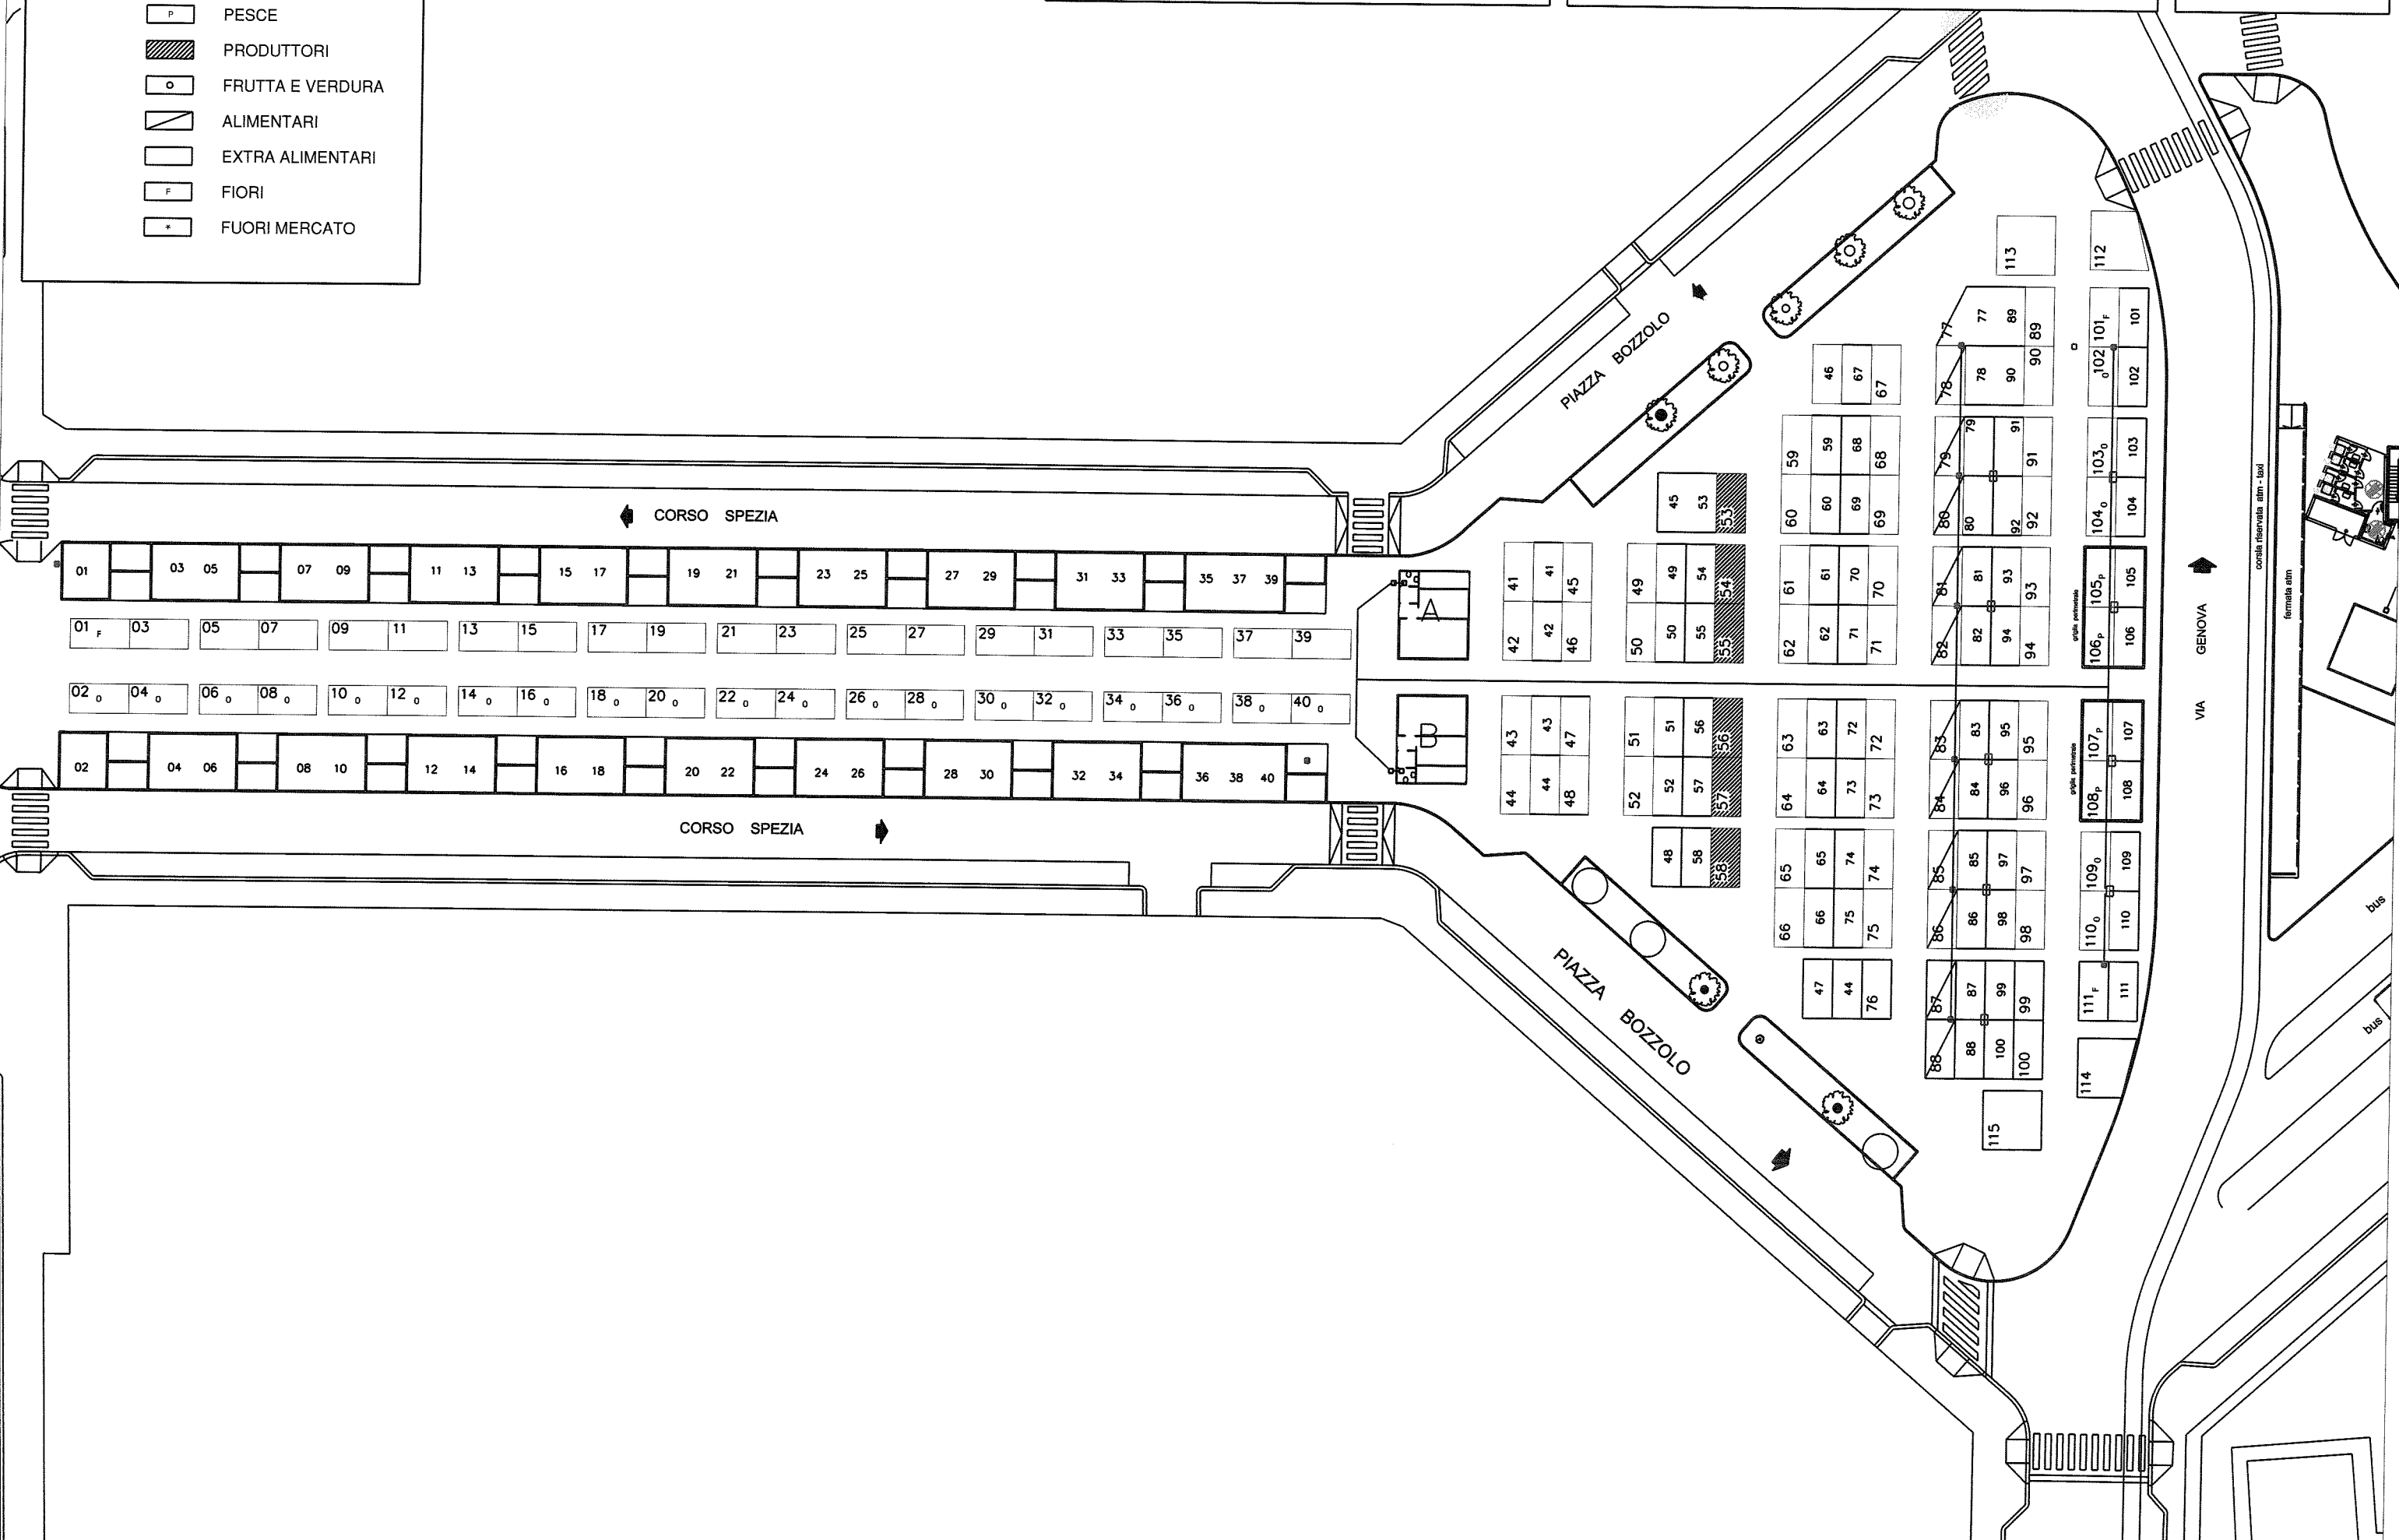





CITTÀ DI TORINO

Vice Direzione Generale Ingegneria  
Divisione Servizi Tecnici per l'Edilizia Pubblica  
Servizio Infrastrutture per il Commercio


# AREA MERCATALE TARANTO

Scala: fuori scala

Data: 29-10-2013

## TIPOLOGIA BANCHI MERCATO

- BATTITORI
- PESCE
- PRODUTTORI
- FRUTTA E VERDURA
- ALIMENTARI
- EXTRA ALIMENTARI
- FIORI
- FUORI MERCATO

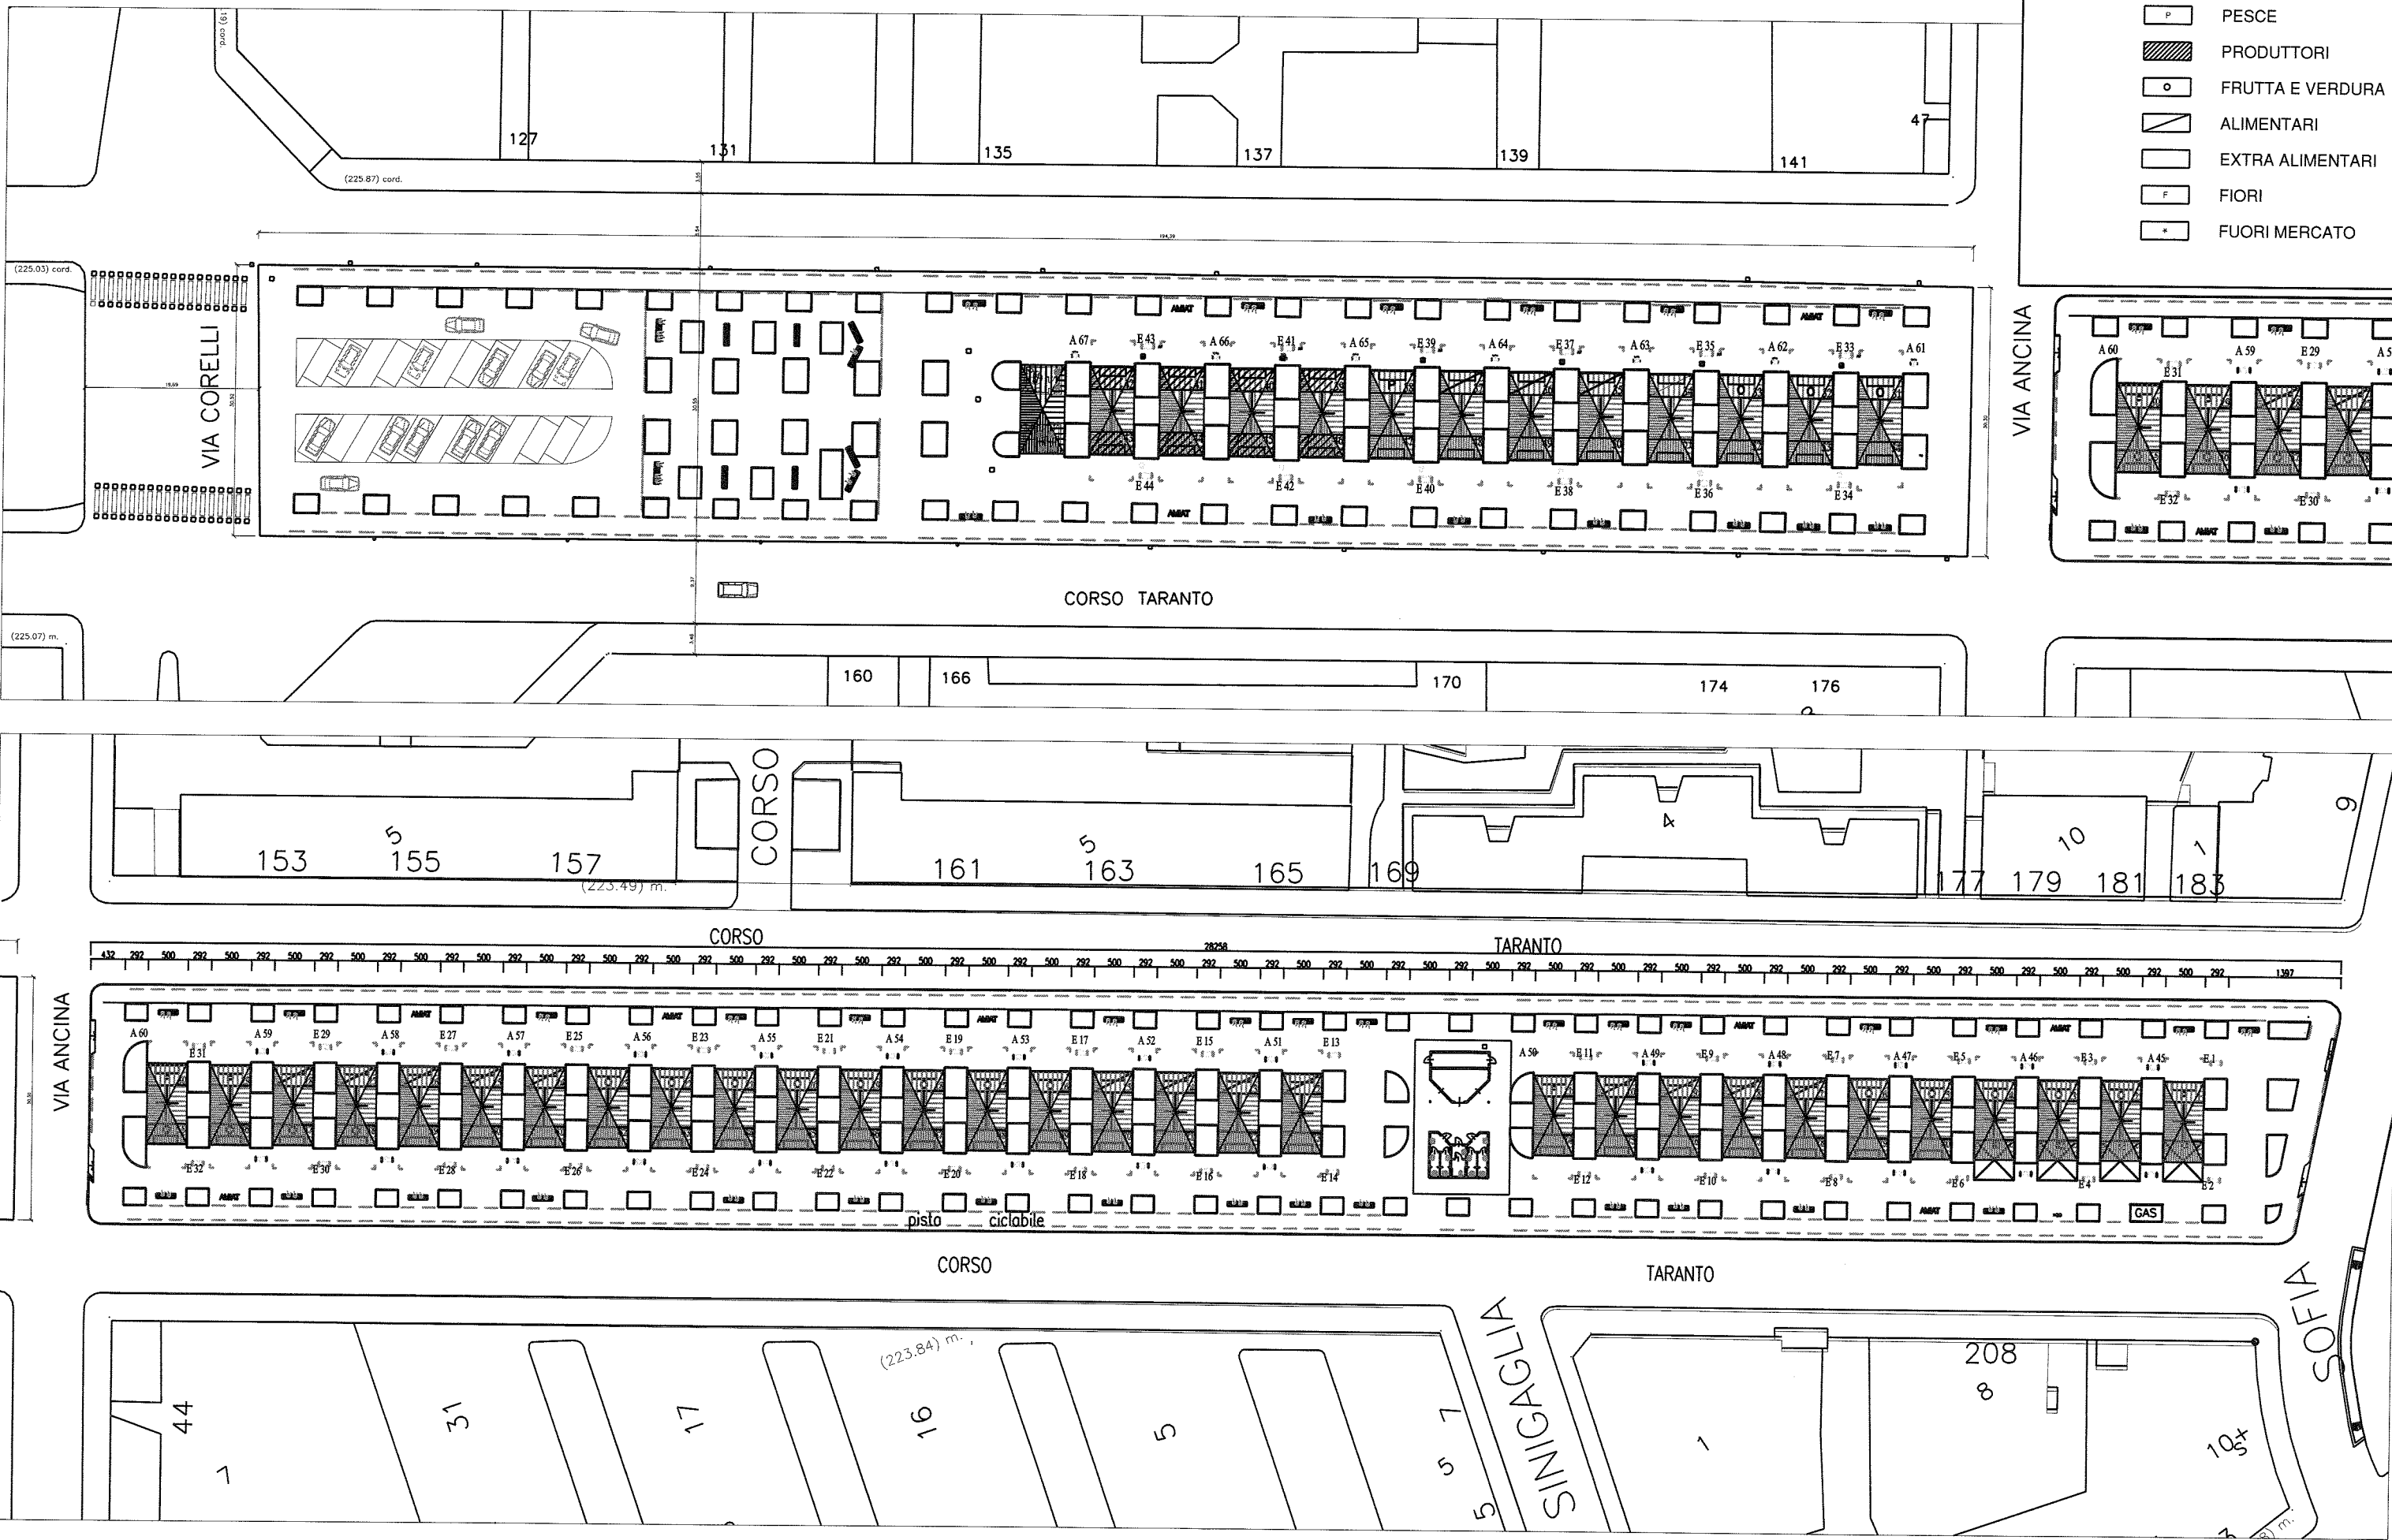



Vice Direzione Generale Ingegneria  
 Divisione Servizi Tecnici per l'Edilizia Pubblica  
 CITTÀ DI TORINO Servizio Infrastrutture per il Commercio

AREA MERCATALE VALLETTE

Scala: n.s.

Data: 29-10-2013

TIPOLOGIA BANCHI MERCATO

-  BATTITORI
-  PESCE
-  PRODUTTORI
-  FRUTTA E VERDURA
-  ALIMENTARI
-  EXTRA ALIMENTARI
-  FIORI
-  FUORI MERCATO












Vice Direzione Generale Ingegneria  
 Direzione Serv. tecn. per l'Edilizia Pubblica  
 Servizio Infrastrutture per il Commercio  
 CITTÀ DI TORINO

AREA MERCATALE PIAZZA VITTORIA

Scala: -----  
 Data: 29-10-2013

TIPOLOGIA BANCHI MERCATO

-  BATTITORI
-  PESCE
-  PRODUTTORI
-  FRUTTA E VERDURA
-  ALIMENTARI
-  EXTRA ALIMENTARI
-  FIORI
-  FUORI MERCATO

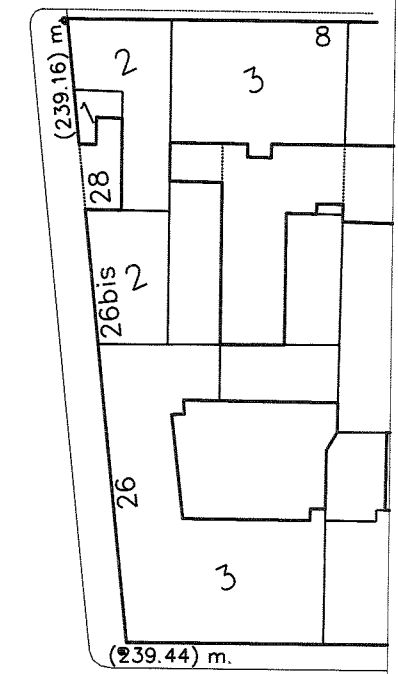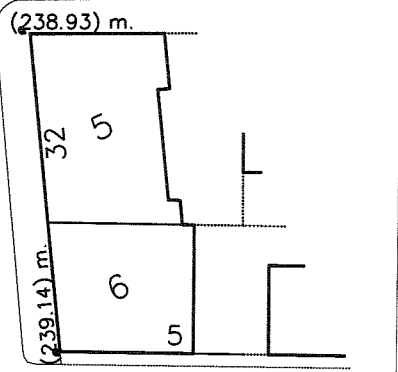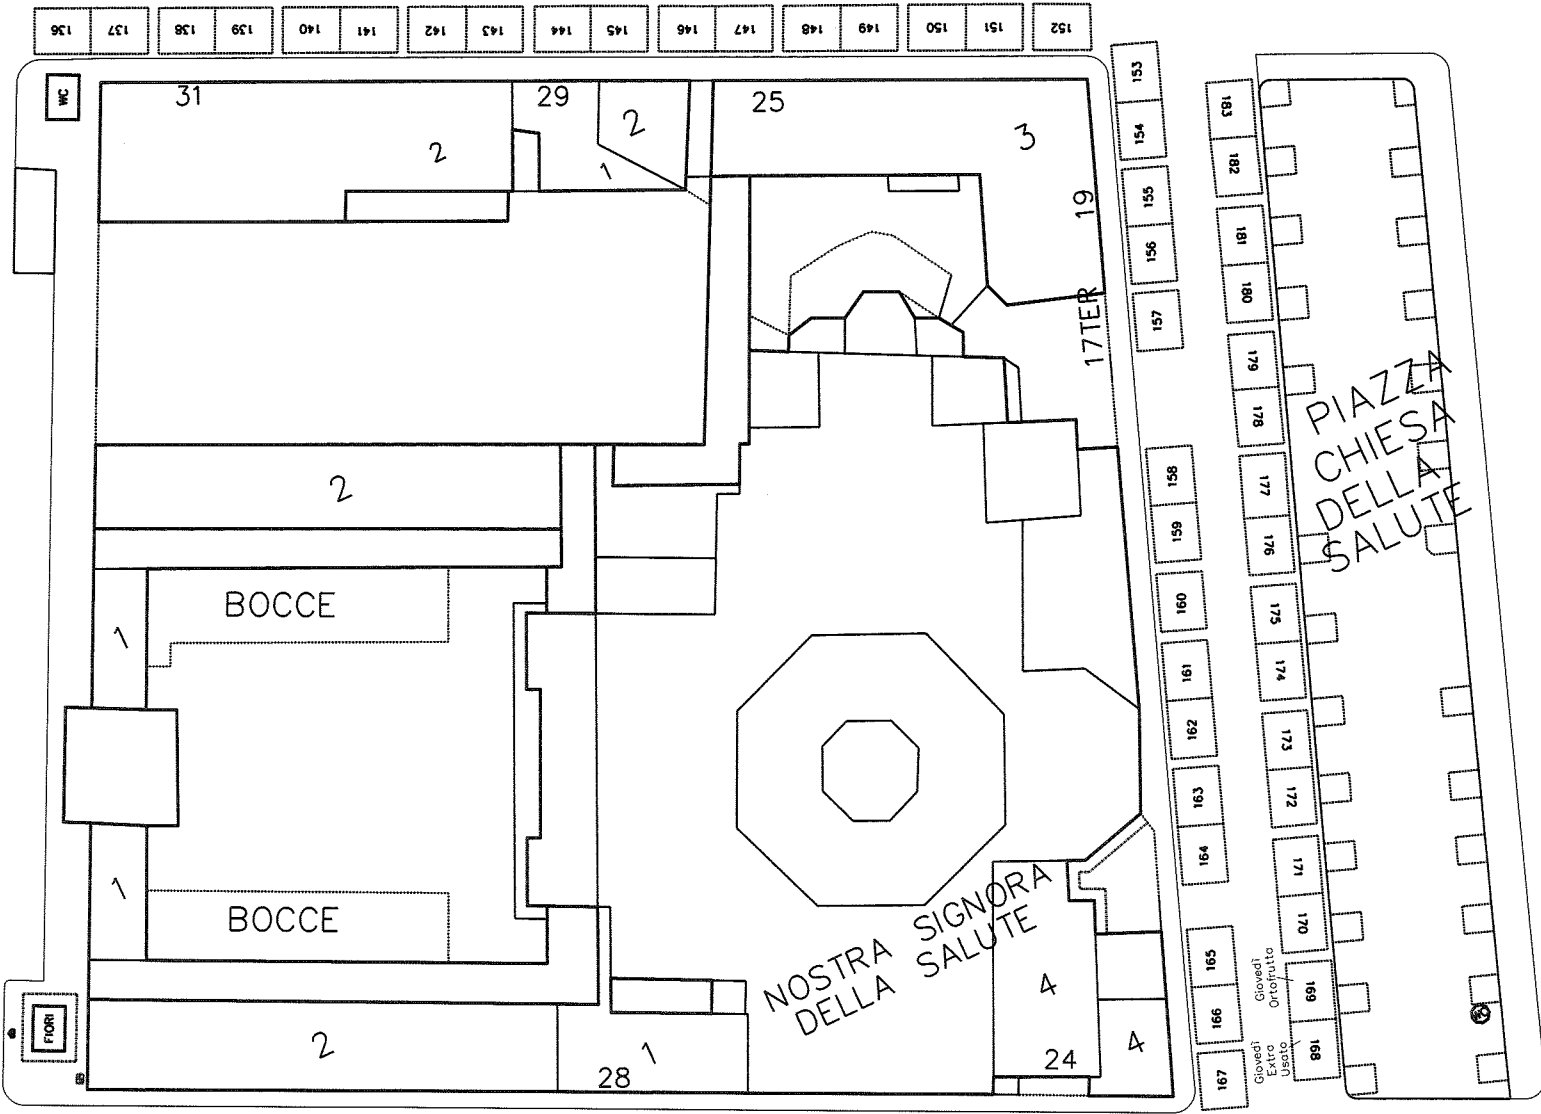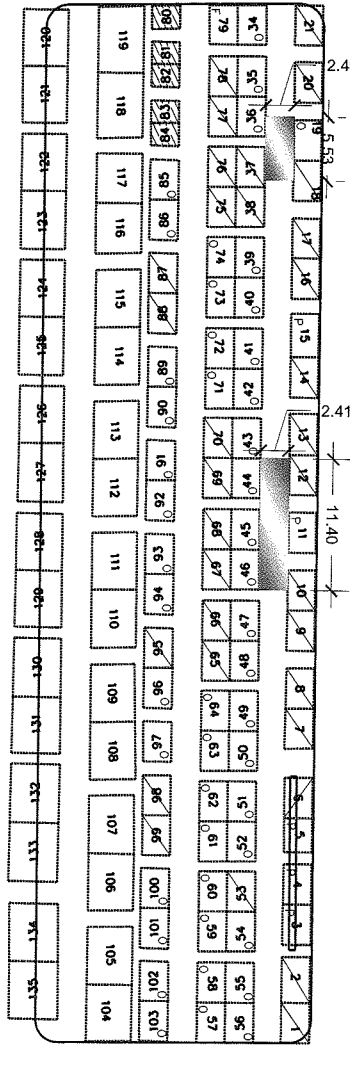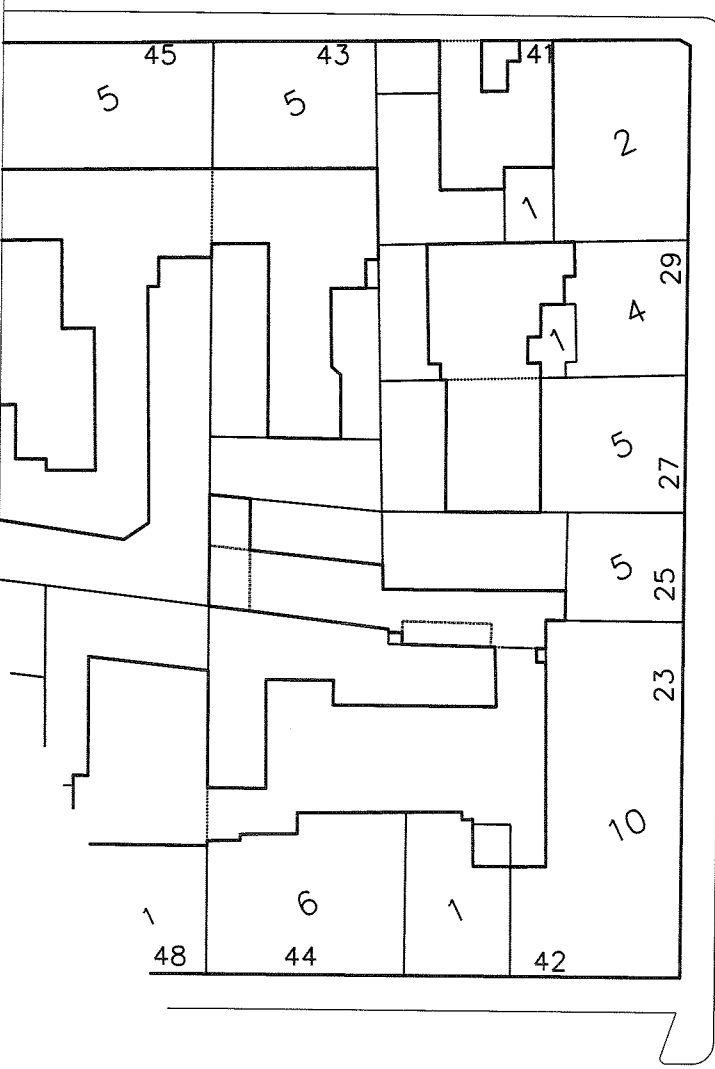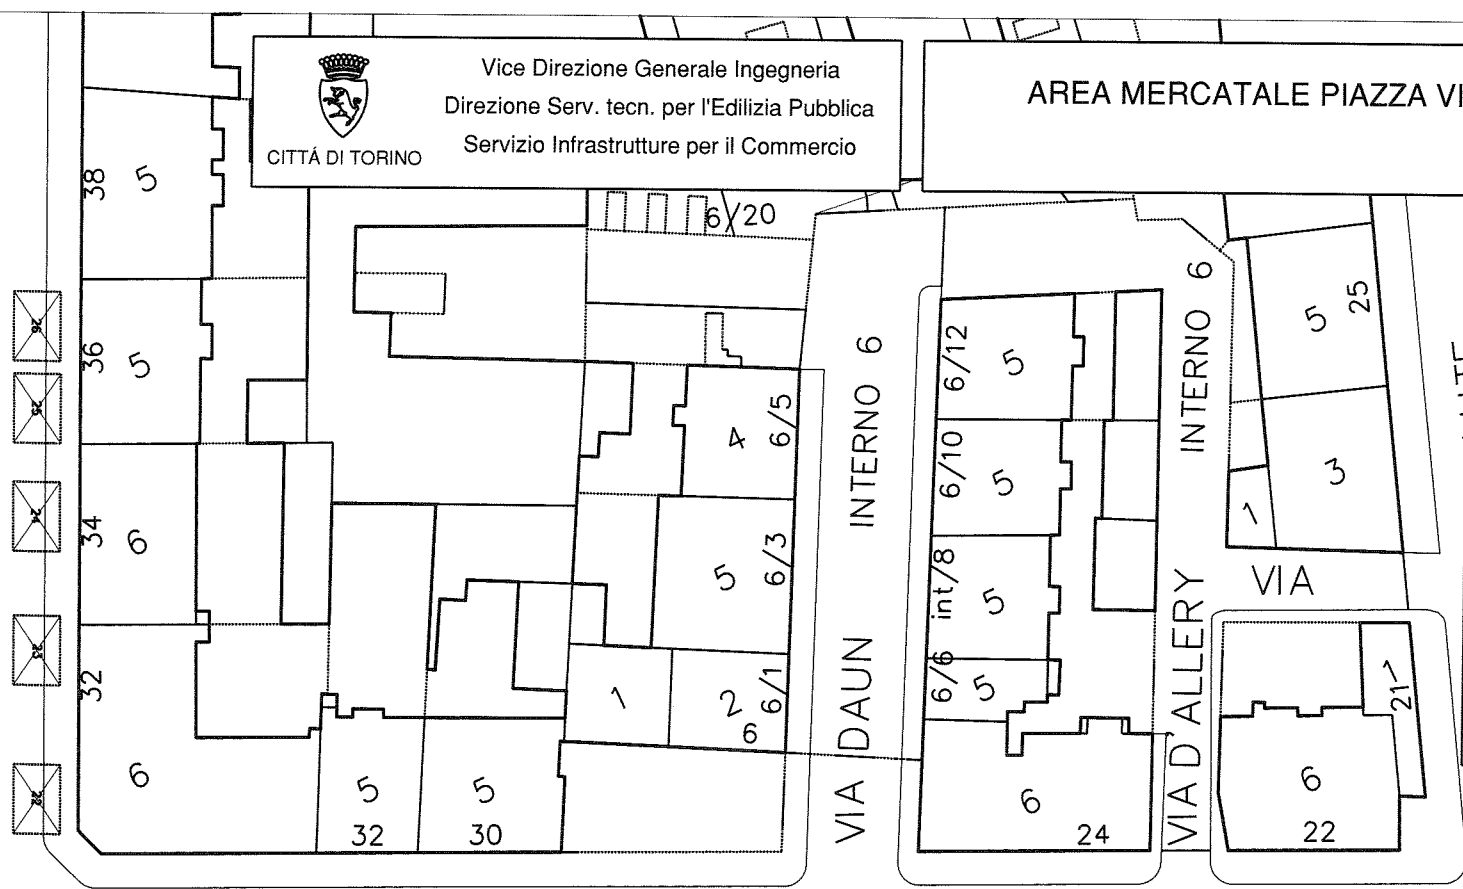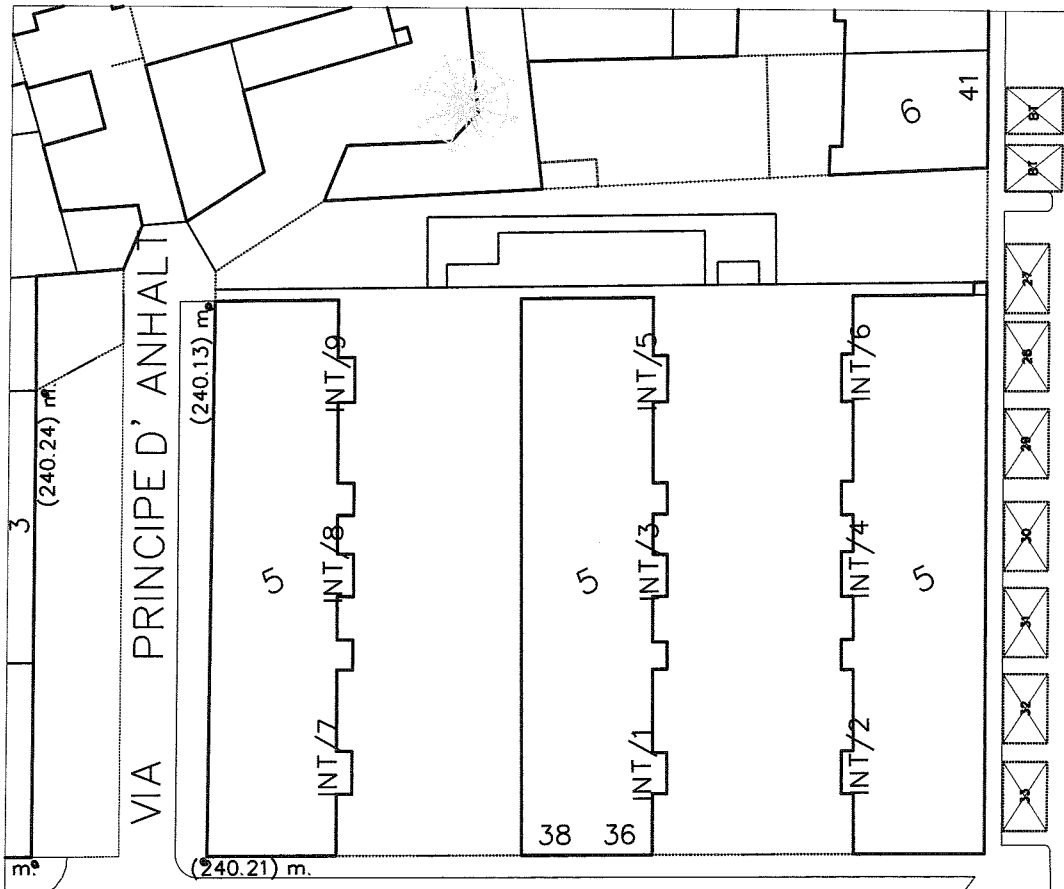

VIA VIBO'