



CITTA' DI TORINO

VICE DIREZIONE GENERALE INGEGNERIA
DIREZIONE SERVIZI TECNICI PER L'EDILIZIA PUBBLICA
SERVIZIO EDILIZIA SCOLASTICA

LAVORI DI MANUTENZIONE STRAORDINARIA PER
LA BONIFICA E LO SMALTIMENTO DI MANUFATTI
CONTENENTI AMIANTO IN EDIFICI SCOLASTICI.
ANNO 2013.

VIA ARTOM, 109/3

GRUPPO DI LAVORO
Ing. Marcello Salvatore MAURO
Raffaele SCILANGA

IL PROGETTISTA
P.I. Guido Benvenuti


RESPONSABILE PROCEDIMENTO
E DIRIGENTE DI SETTORE
Arch. Isabella Quinto

PROGETTO DEFINITIVO


OGGETTO		NOME-FILE	Scala Plot
PLANIMETRIA - PIANTE E SEZIONI			1 : 10
RIFERIMENTO		SCALA	
		VARIETÀ	
REV	MODIFICHE	DATA	DISEGNATORE
0		SETT. 2005	
1			
2			
3			
4			
5			

1

planimetria scala 1:1.000

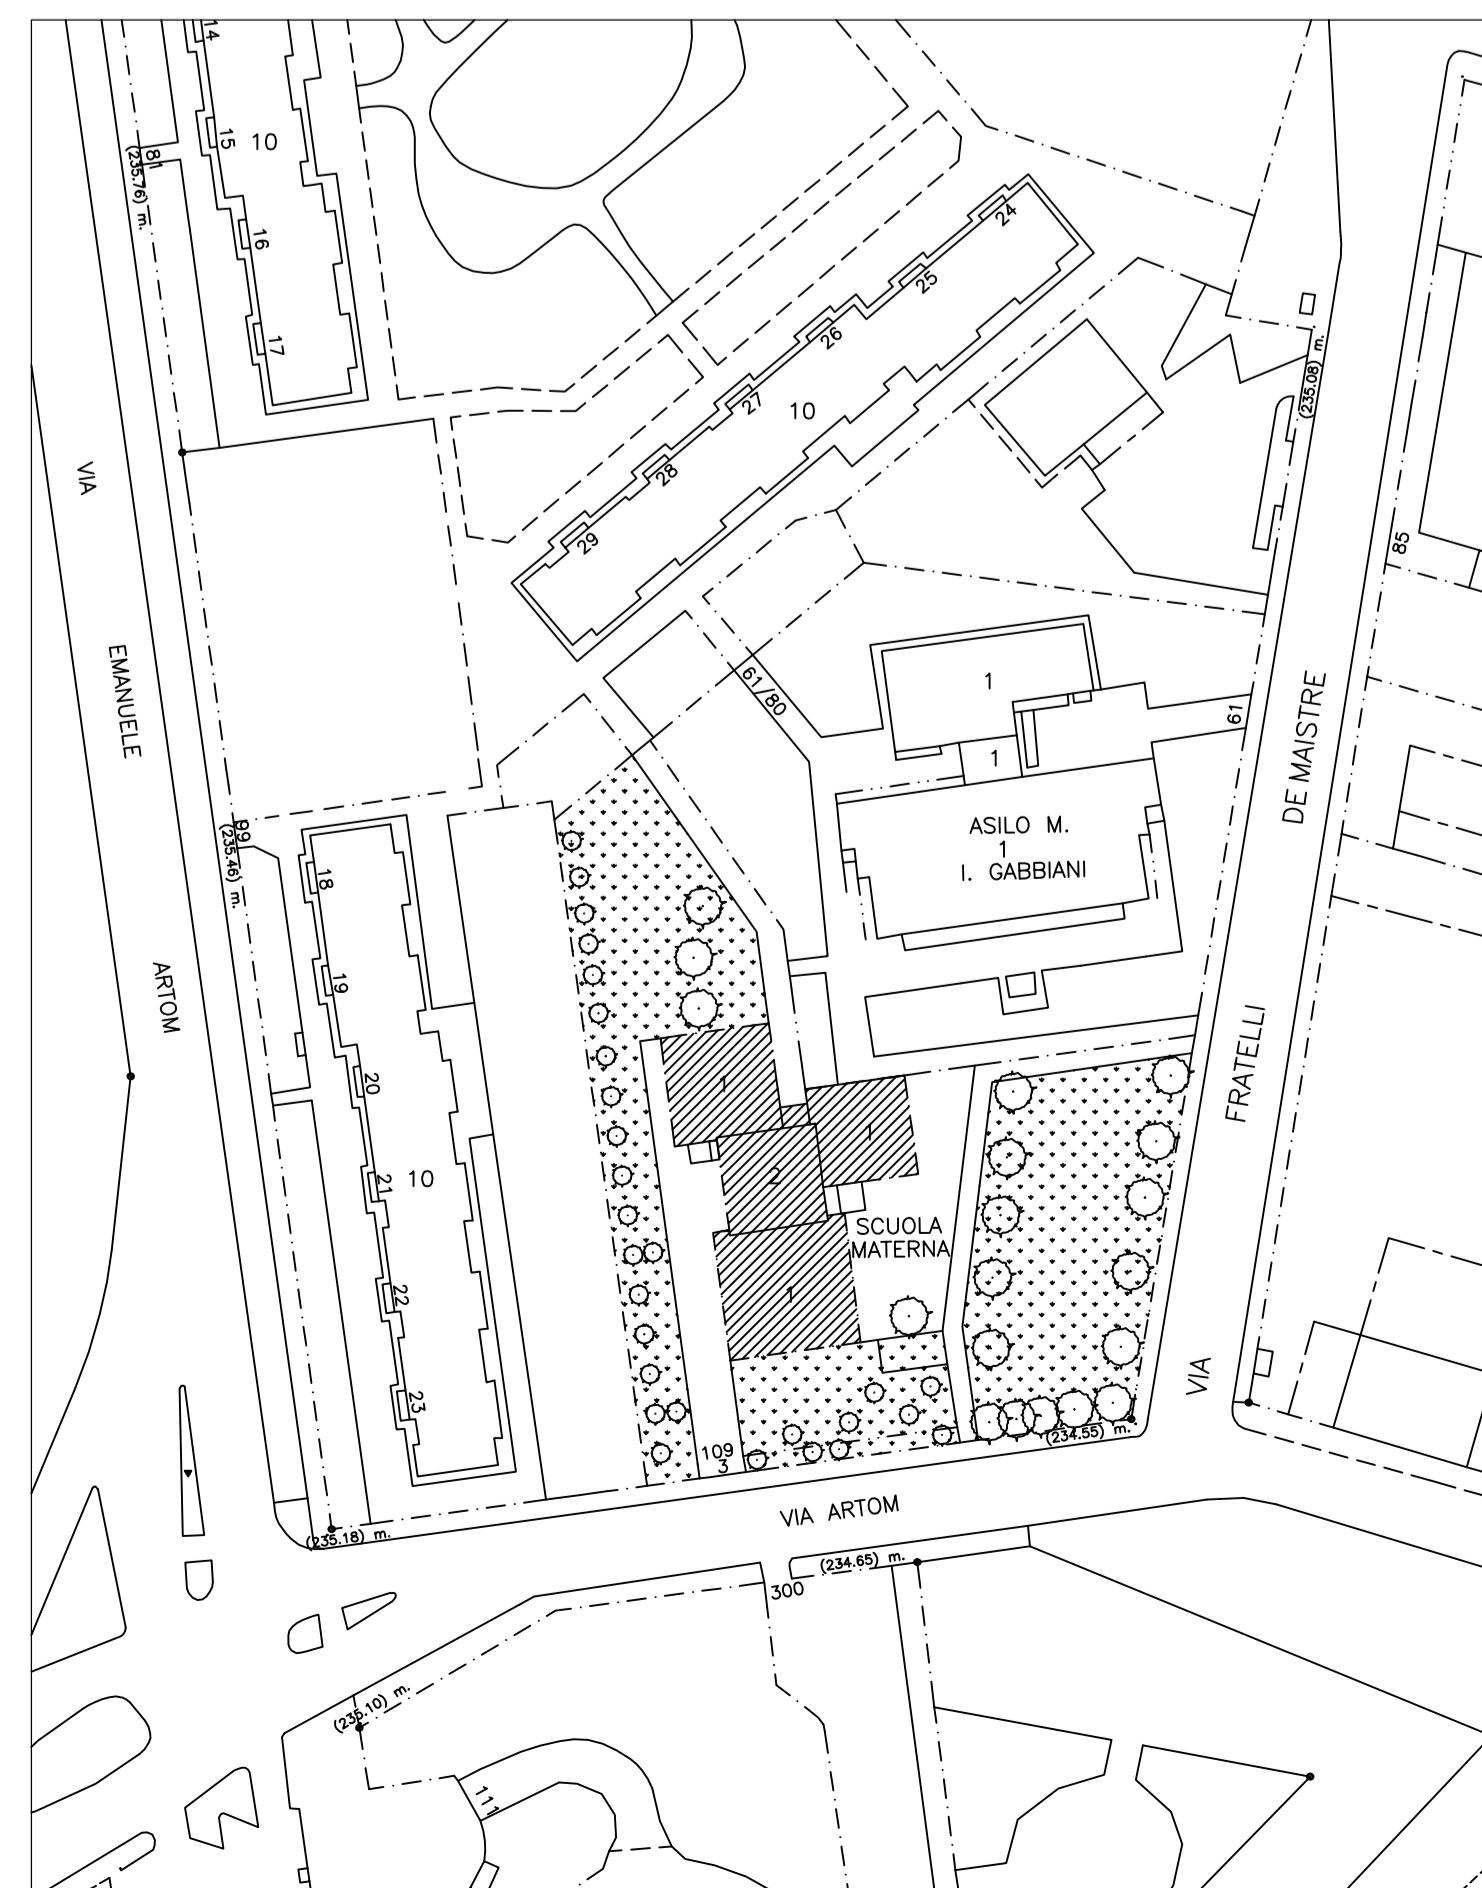


pianta piano primo

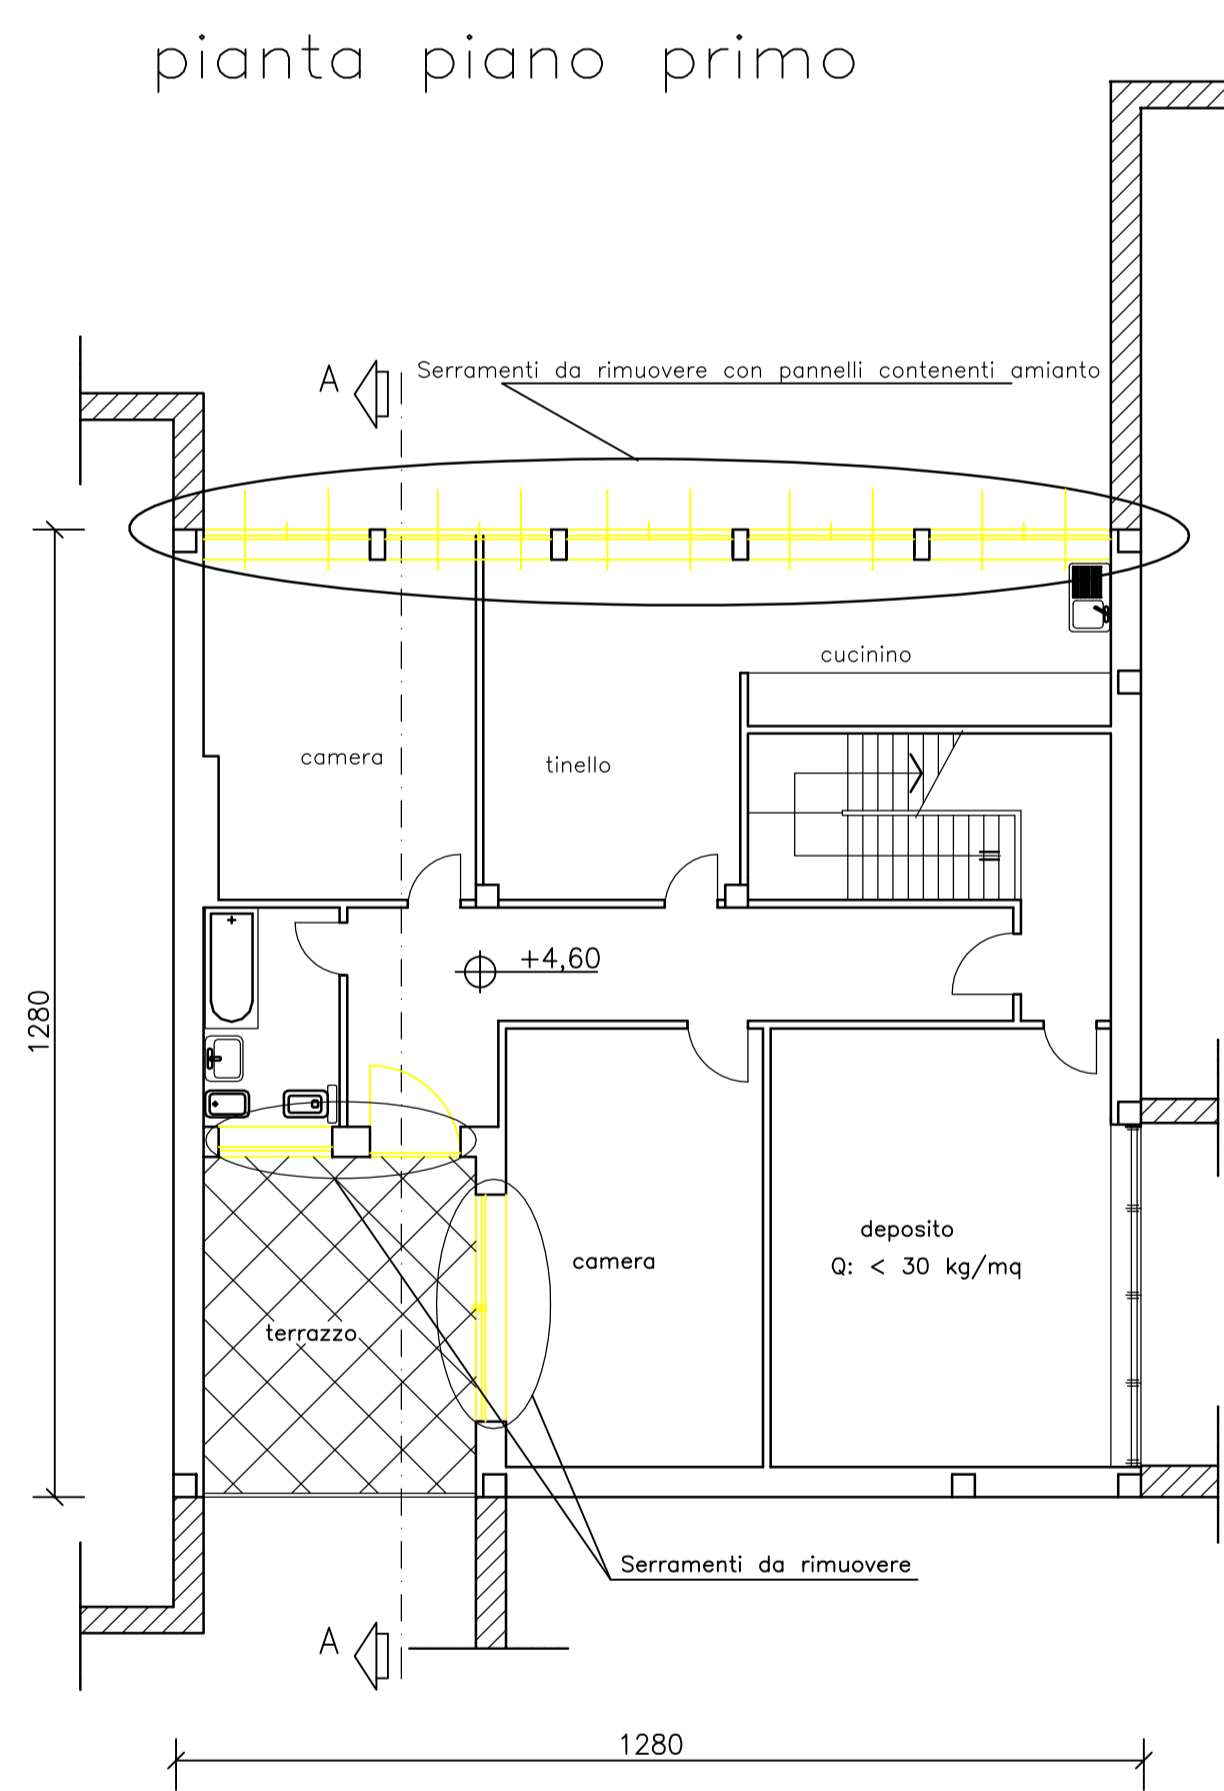


rimozioni


pianta piano primo

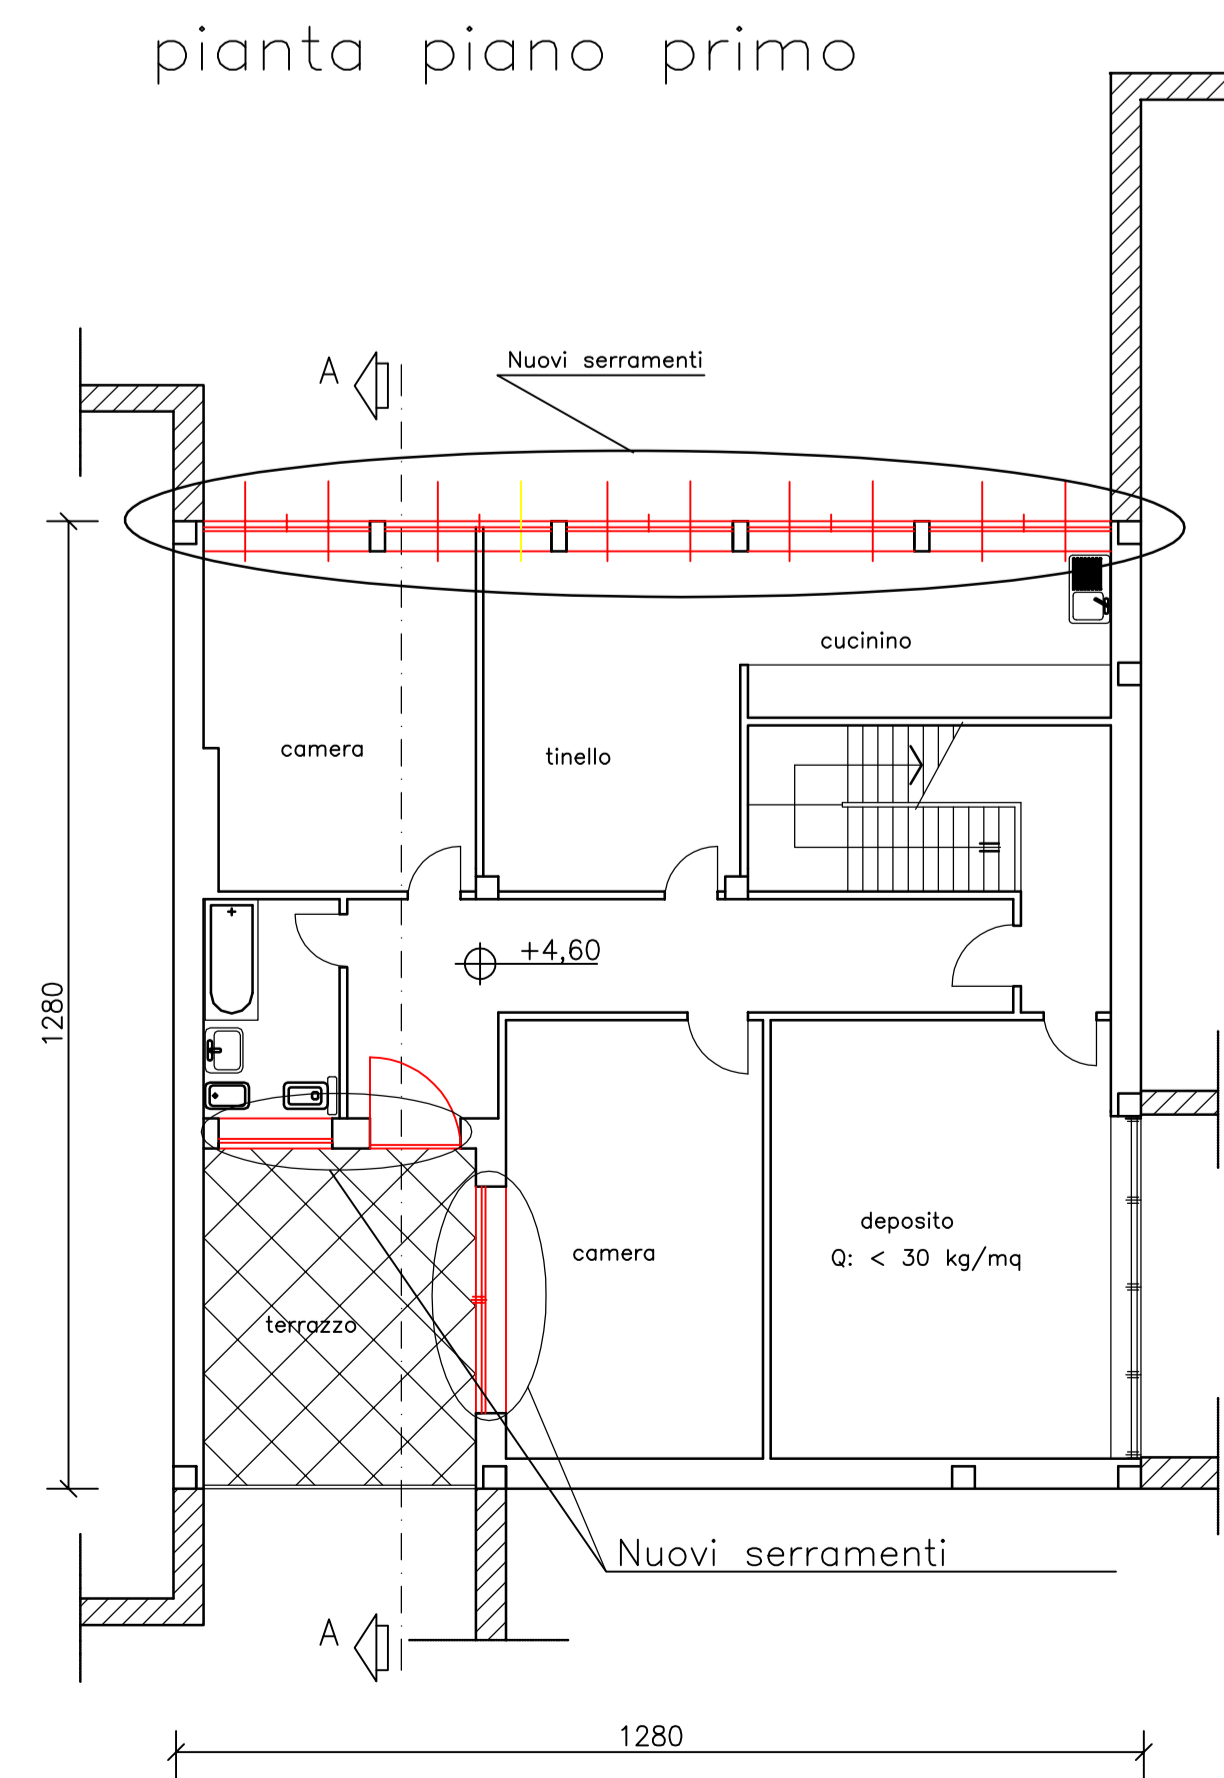

nuove opere

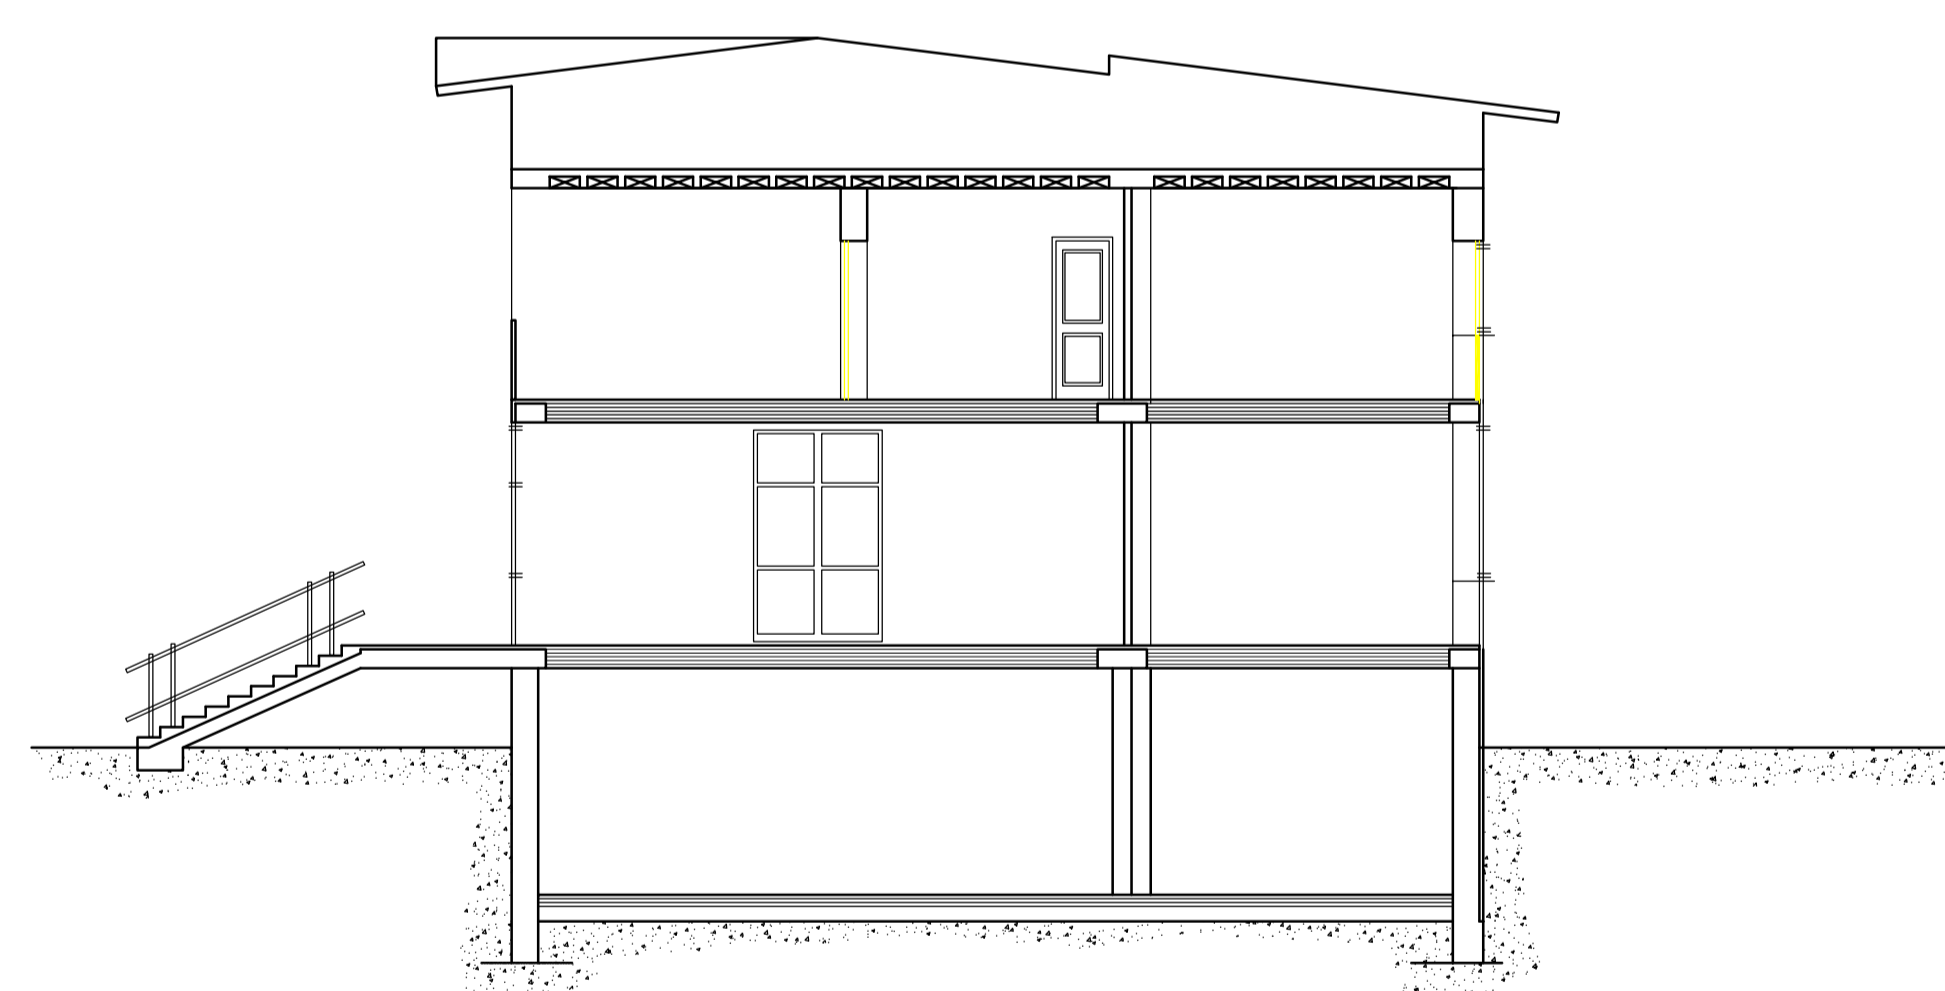

sezione A - A

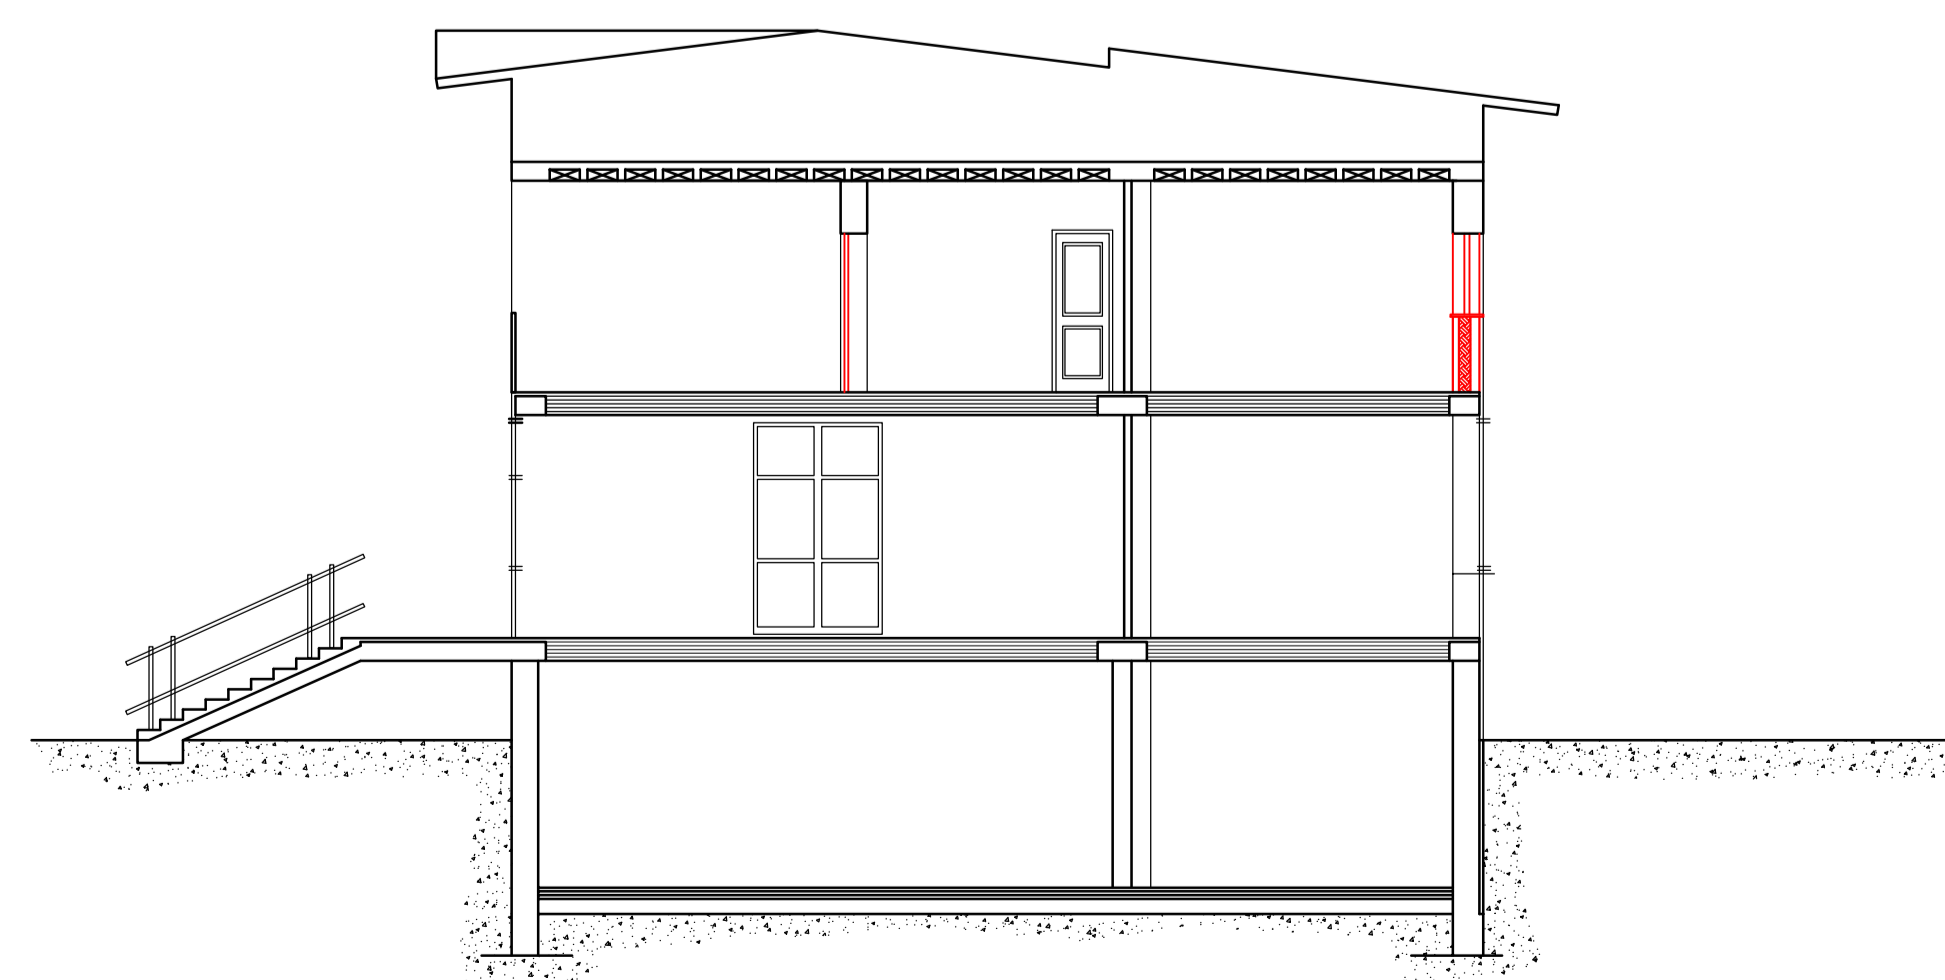

sezione A - A