CITTA' DI TORINO

VICE DIREZIONE GENERALE INGEGNERIA

DIREZIONE SERVIZI TECNICI PER L'EDILIZIA PUBBLICA

SERVIZIO EDILIZIA SCOLASTICA

LAVORI DI MANUTENZIONE STRAORDINARIA PER LA BONIFICA E LO SMALTIMENTO DI MANUFATTI CONTENENTI AMIANTO IN EDIFICI SCOLASTICI. ANNO 2013.

VIA ARTOM, 109/3

GRUPPO DI LAVORO

Ing. Marcello Salvatore MAURO
Raffaele SCILANGA

IL PROGETTISTA
P.I. Guido Benvenuti

RESPONSABILE PROCEDIMENTO
E DIRIGENTE DI SETTORE
Arch. Isabella Quinto

PROGETTO DEFINITIVO

OGGETTO

ABACO SERRAMENTI

NOME-FILE | Scala Plot 1 : 10

RIFERIMENTO

SCALA 1:100

REV	MODIFICHE	DATA	DISEGNATORE
0		SETT. 2005	
1			
2			
3			
4			
5			

TAVOLA 2

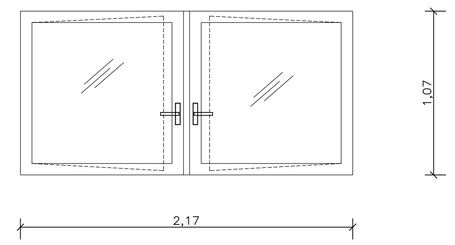

AREA AEROILLUMINANTE CAD/mq. 1,76

PIANO DELL'EDIFICIO : PRIMO
QUANTITA' : 4 MQ/CAD: 2,32 INFERRIATA: NO

Serramento in Alluminio Anodizato del tipo giunto aperto con coeficente di trasmittanza termica non superiore a 1,4 W/mqK e telaio fisso di spessore non inferiore a 70 mm.
Tutte le partì ad angolo e gli spigolo dei fermavetri interni dovranno essere stondanti.
I vetri sono del tipo camera a basso emissivo composti da vetrate antisfondamento su ambo le facce composti da cristalli da 3 mm accoppiati con interposizione di un foglio in polivinil - butirrale da 0,76 mm, che nei servizi igienici e dove lo richieda la D.L. dovrà essere del tipo "bianco latte".
Le lavorazioni devono essere eseguite secondo le specifiche riportate nel capitolato e nel rispetto della buone tecnica costruttiva.
Tutte le quote e gli angoli indicati devono essere verificati dal costruttore che se ne assume la responsabilità. Il disegno potrebbe subire modifiche a seguito di esigenze da parte della D.L.
La realizzazione degli elementi di giunzione deve essere effettuata secondo le norme in vigore, concetti logici di montaggio e calcolo statico definitivo.

TIPO : F01
SCALA: 1:20

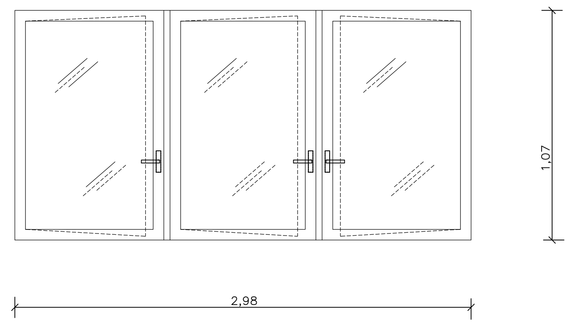

AREA AEROILLUMINANTE CAD/mq. 3,47

PIANO DELL'EDIFICIO : PRIMO
QUANTITA' : 1 MQ/CAD: 2,32 INFERRIATA: NO

Serramento in Alluminio Anodizato del tipo giunto aperto con coeficente di trasmittanza termica non superiore a 1,4 W/mqK e telaio fisso di spessore non inferiore a 70 mm.
Tutte le partì ad angolo e gli spigolo dei fermavetri interni dovranno essere stondanti.
I vetri sono del tipo camera a basso emissivo composti da vetrate antisfondamento su ambo le facce composti da cristalli da 3 mm accoppiati con interposizione di un foglio in polivinil - butirrale da 0,76 mm, che nei servizi igienici e dove lo richieda la D.L. dovrà essere del tipo "bianco latte".
Le lavorazioni devono essere eseguite secondo le specifiche riportate nel capitolato e nel rispetto della buone tecnica costruttiva.
Tutte le quote e gli angoli indicati devono essere verificati dal costruttore che se ne assume la responsabilità. Il disegno potrebbe subire modifiche a seguito di esigenze da parte della D.L.
La realizzazione degli elementi di giunzione deve essere effettuata secondo le norme in vigore, concetti logici di montaggio e calcolo statico definitivo.

TIPO : F02
SCALA: 1:20

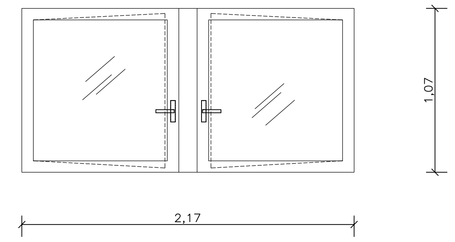

AREA AEROILLUMINANTE CAD/mq. 1,50

PIANO DELL'EDIFICIO : PRIMO
QUANTITA' : 1 MQ/CAD: 2,32 INFERRIATA: NO

Serramento in Alluminio Anodizato del tipo giunto aperto con coeficente di trasmittanza termica non superiore a 1,4 W/mqK e telaio fisso di spessore non inferiore a 70 mm.
Tutte le partì ad angolo e gli spigolo dei fermavetri interni dovranno essere stondanti.
I vetri sono del tipo camera a basso emissivo composti da vetrate antisfondamento su ambo le facce composti da cristalli da 3 mm accoppiati con interposizione di un foglio in polivinil - butirrale da 0,76 mm, che nei servizi igienici e dove lo richieda la D.L. dovrà essere del tipo "bianco latte".
Le lavorazioni devono essere eseguite secondo le specifiche riportate nel capitolato e nel rispetto della buone tecnica costruttiva.
Tutte le quote e gli angoli indicati devono essere verificati dal costruttore che se ne assume la responsabilità. Il disegno potrebbe subire modifiche a seguito di esigenze da parte della D.L.
La realizzazione degli elementi di giunzione deve essere effettuata secondo le norme in vigore, concetti logici di montaggio e calcolo statico definitivo.

TIPO : F01B
SCALA: 1:20

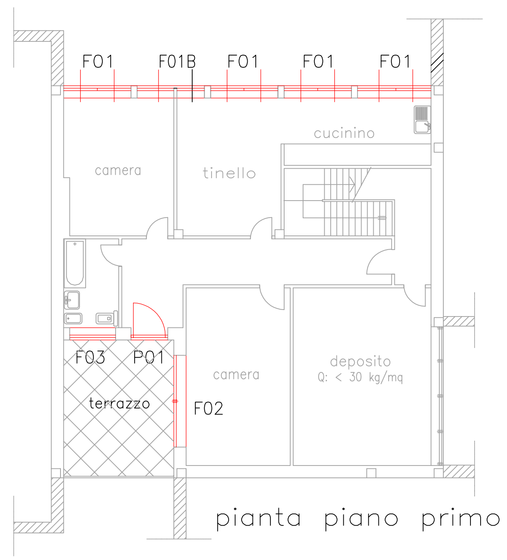

pianta piano primo

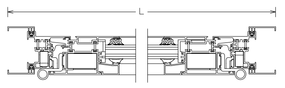

SEZIONE B-B'

NB : PRIMA DI PROCEDERE ALLA CANTIERIZZAZIONE DEI SERRAMENTI, VERIFICARE TUTTE LE MISURE IN OPERA.

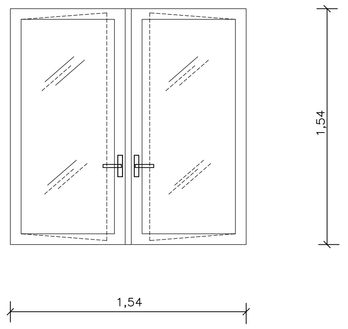

AREA AEROILLUMINANTE CAD/mq. 1,89

PIANO DELL'EDIFICIO : PRIMO
QUANTITA' : 1 MQ/CAD: 1,96 INFERRIATA: NO

Serramento in Alluminio Anodizato del tipo giunto aperto con coeficente di trasmittanza termica non superiore a 1,4 W/mqK e telaio fisso di spessore non inferiore a 70 mm.
Tutte le partì ad angolo e gli spigolo dei fermavetri interni dovranno essere stondanti.
I vetri sono del tipo camera a basso emissivo composti da vetrate antisfondamento su ambo le facce composti da cristalli da 3 mm accoppiati con interposizione di un foglio in polivinil - butirrale da 0,76 mm, che nei servizi igienici e dove lo richieda la D.L. dovrà essere del tipo "bianco latte".
Le lavorazioni devono essere eseguite secondo le specifiche riportate nel capitolato e nel rispetto della buone tecnica costruttiva.
Tutte le quote e gli angoli indicati devono essere verificati dal costruttore che se ne assume la responsabilità. Il disegno potrebbe subire modifiche a seguito di esigenze da parte della D.L.
La realizzazione degli elementi di giunzione deve essere effettuata secondo le norme in vigore, concetti logici di montaggio e calcolo statico definitivo.

TIPO : F03
SCALA: 1:20

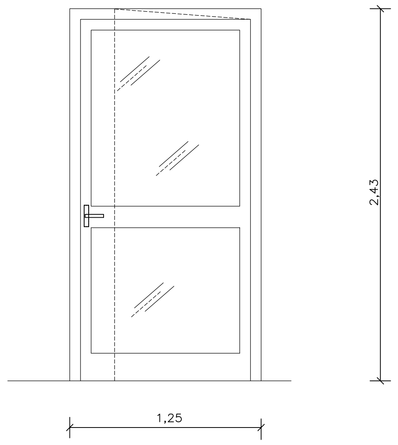

AREA AEROILLUMINANTE CAD/mq. 2,62

PIANO DELL'EDIFICIO : PRIMO
QUANTITA' : 1 MQ/CAD: 3,04 INFERRIATA: NO

Serramento in Alluminio Anodizato del tipo giunto aperto con coeficente di trasmittanza termica non superiore a 1,4 W/mqK e telaio fisso di spessore non inferiore a 70 mm.
Tutte le partì ad angolo e gli spigolo dei fermavetri interni dovranno essere stondanti.
I vetri sono del tipo camera a basso emissivo composti da vetrate antisfondamento su ambo le facce composti da cristalli da 3 mm accoppiati con interposizione di un foglio in polivinil - butirrale da 0,76 mm, che nei servizi igienici e dove lo richieda la D.L. dovrà essere del tipo "bianco latte".
Le lavorazioni devono essere eseguite secondo le specifiche riportate nel capitolato e nel rispetto della buone tecnica costruttiva.
Tutte le quote e gli angoli indicati devono essere verificati dal costruttore che se ne assume la responsabilità. Il disegno potrebbe subire modifiche a seguito di esigenze da parte della D.L.
La realizzazione degli elementi di giunzione deve essere effettuata secondo le norme in vigore, concetti logici di montaggio e calcolo statico definitivo.

TIPO : P01
SCALA: 1:20

Particolare di serramento tipo in sezione, con rimozione completa telaio fisso esistente
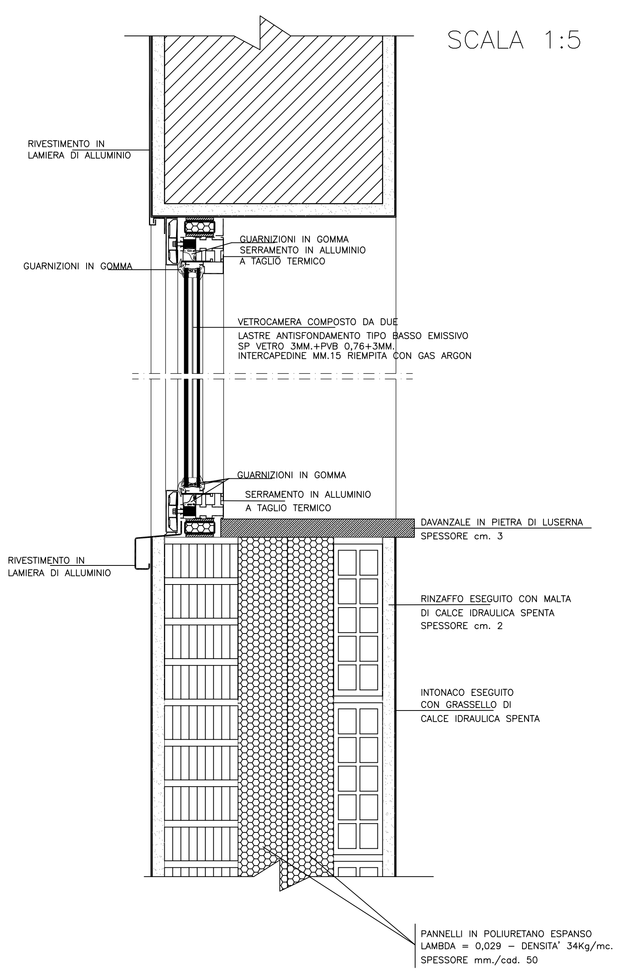
SCALA 1:5