


PIANO RIALZATO

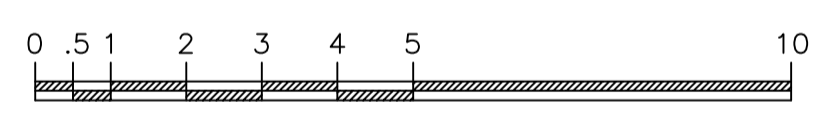

CITTA' DI TORINO
 VICE DIREZIONE GENERALE INGEGNERIA
 DIREZIONE SERVIZI TECNICI PER L'EDILIZIA PUBBLICA
 SERVIZIO EDILIZIA SCOLASTICA

LAVORI DI MANUTENZIONE STRAORDINARIA PER LA BONIFICA E LO SMALTIMENTO DI MANUFATTI CONTENENTI AMIANTO IN EDIFICI SCOLASTICI. ANNO 2013
 Via G. Deledda n. 13

GRUPPO DI LAVORO
 Ing. Marcello Salvatore MAURO
 Raffaele SCILANGA

IL PROGETTISTA
 P. I. Guido BENVENUTI

RESPONSABILE PROCEDIMENTO E DIRIGENTE DI SETTORE
 Arch. Isabella QUINTO


PROGETTO DEFINITIVO

OGGETTO: PIANTE PIANO RIALZATO

NOVE-FI LE Scala Plot PALOR002 1=10
 RIFERIMENTO 66404.013
 SCALA 1:100

REV	MODIFICHE	DATA	DISEGNATORE
0	EMISSIONE	Luglio 2002	
1			
2			
3			
4			
5			

TAVOLA 3

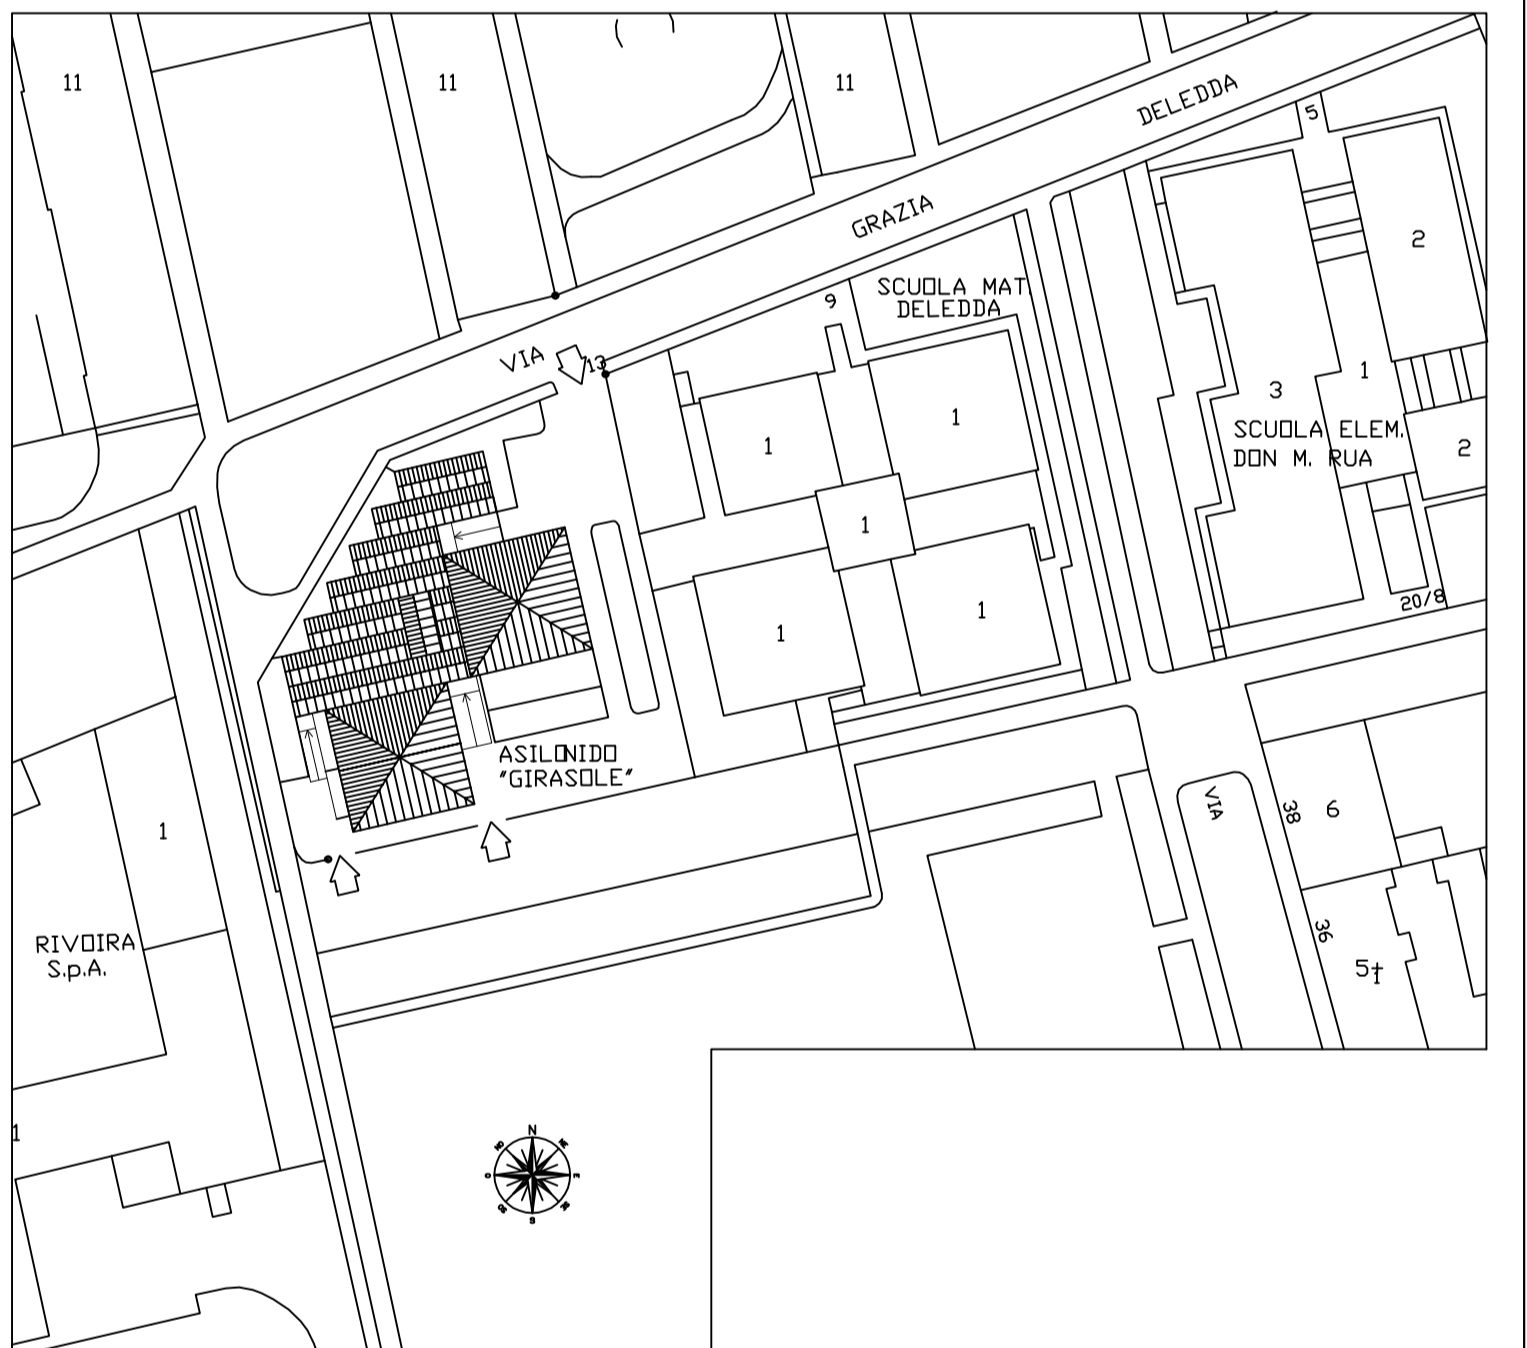

PLANIMETRIA
 SCALA 1:1.000