CITTA' DI TORINO

VICE DIREZIONE GENERALE INGEGNERIA

DIREZIONE SERVIZI TECNICI PER L'EDILIZIA PUBBLICA

SERVIZIO EDILIZIA SCOLASTICA

LAVORI DI MANUTENZIONE STRAORDINARIA PER LA BONIFICA E LO SMALTIMENTO DI MANUFATTI CONTENENTI AMIANTO IN EDIFICI SCOLASTICI. ANNO 2013.

VIA F.LLI GARRONE 61/80

GRUPPO DI LAVORO

Ing. Salvatore Marcello MAURO
Raffaele SCILANGA

IL PROGETTISTA
P.I. Guido Benvenuti

RESPONSABILE PROCEDIMENTO
E DIRIGENTE DI SETTORE
Arch. Isabella Quinto

PROGETTO DEFINITIVO

OGGETTO

PIANTA PIANO RIALZATO

NOME-FILE | Scala Plot

RIFERIMENTO

SCALA
1:100

REV	MODIFICHE	DATA	DISEGNATORE
0		SETT. 2005	
1			
2			
3			
4			
5			

TAVOLA
7

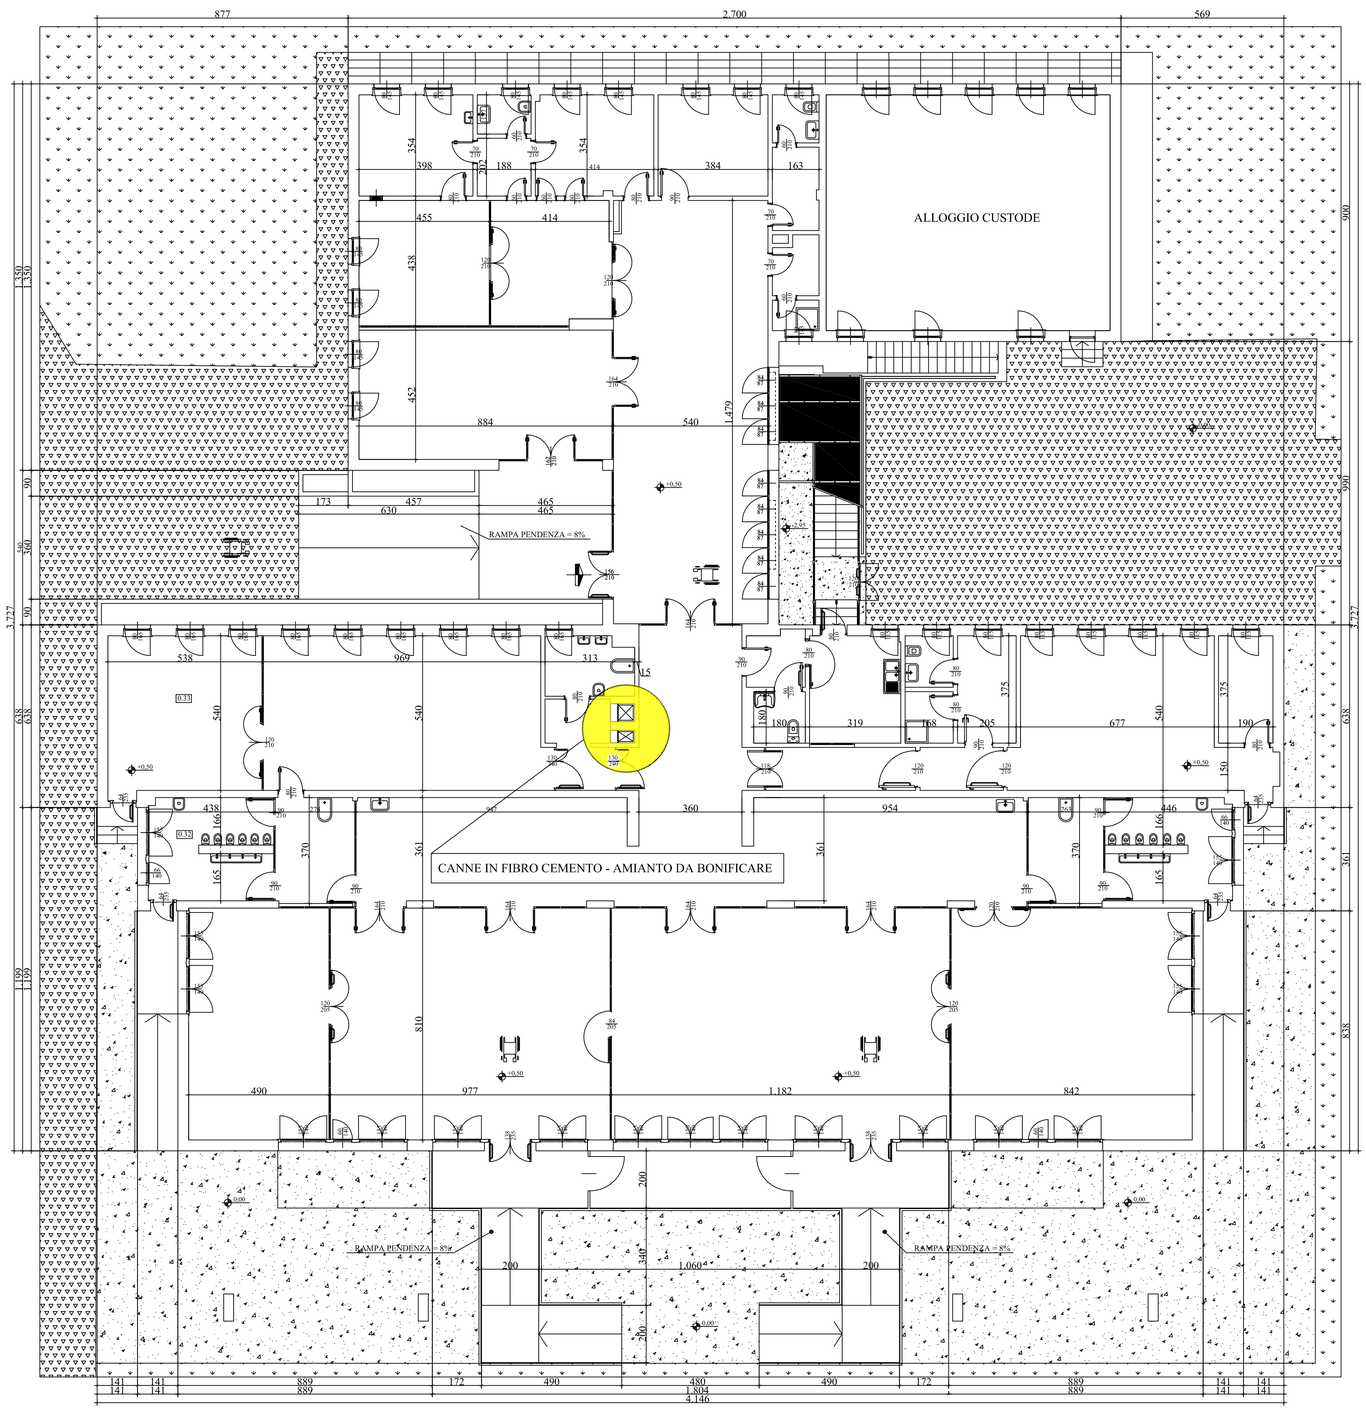

PIANTA PIANO RIALZATO - PROGETTO - scala 1:100