



CITTA' DI TORINO

VICE DIREZIONE GENERALE INGEGNERIA
DIREZIONE SERVIZI TECNICI PER L'EDILIZIA PUBBLICA
SERVIZIO EDILIZIA SCOLASTICA

LAVORI DI MANUTENZIONE STRAORDINARIA PER
LA BONIFICA E LO SMALTIMENTO DI MANUFATTI
CONTENENTI AMIANTO IN EDIFICI SCOLASTICI.
ANNO 2013.

VIA F.LLI GARRONE 61/80


GRUPPO DI LAVORO Ing. Salvatore Marcello MAURO Raffaele SCHLANGA	IL PROGETTISTA P.L. Guido Benvenuti
RESPONSABILE PROCEDIMENTO E DIRIGENTE DI SETTORE Arch. Isabella Quinto	

PROGETTO DEFINITIVO

OGGETTO	NOOME-FILE	Scala	Plot
PIANTA COPERTURA			
REV	MODIFICHE	DATA	DISEGNATORE
0		SETT. 2005	
1			
2			
3			
4			
5			

SCALA
1:100

TAVOLA
8

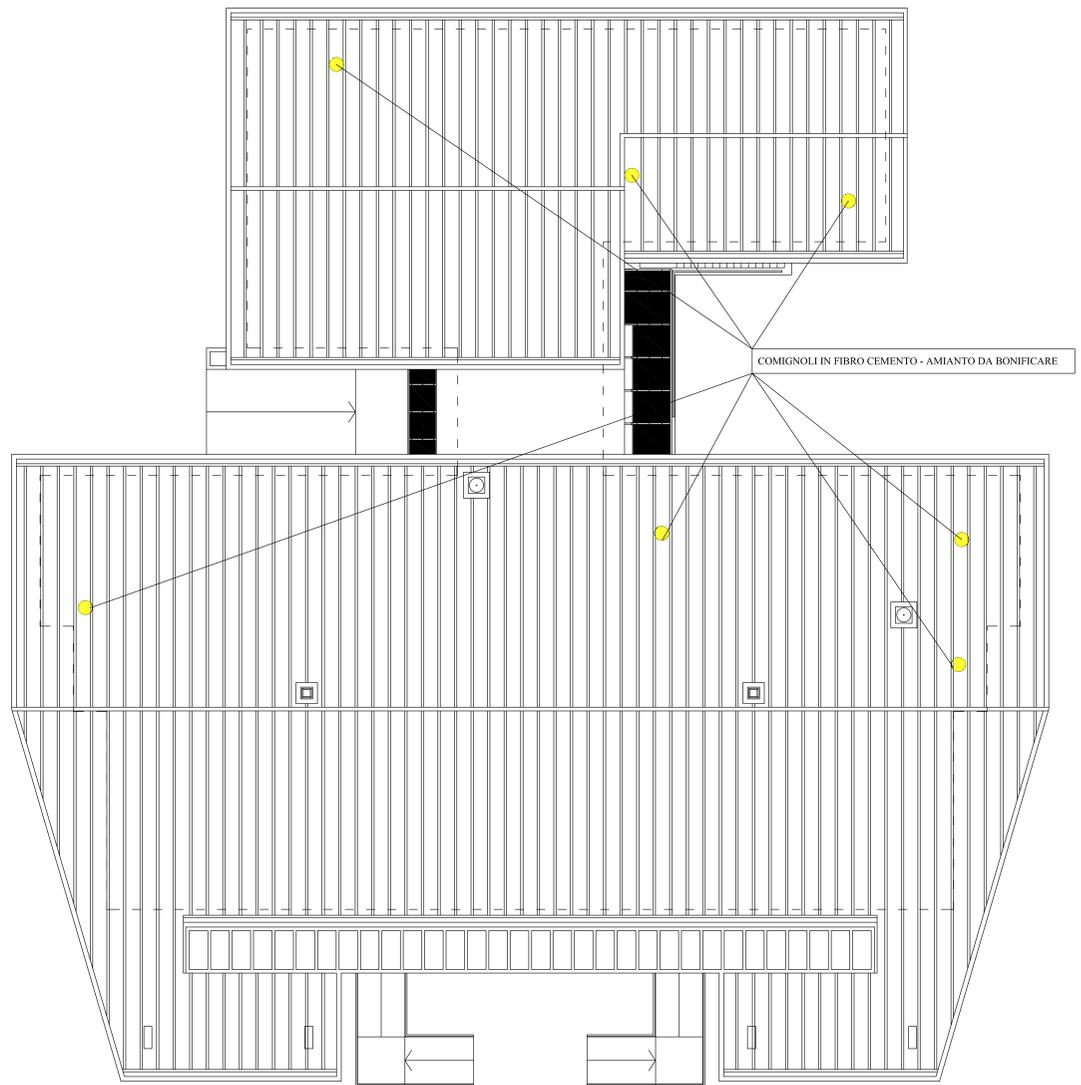

PIANTA COPERTURA - PROGETTO - scala 1:100