



CITTA' DI TORINO
 VICE DIREZIONE GENERALE INGEGNERIA
 DIREZIONE SERVIZI TECNICI PER L'EDILIZIA PUBBLICA
 SERVIZIO EDILIZIA SCOLASTICA

LAVORI DI MANUTENZIONE STRAORDINARIA PER
 LA BONIFICA E LO SMALTIMENTO DI MANUFATTI
 CONTENENTI AMIANTO IN EDIFICI SCOLASTICI.
 ANNO 2013.

VIA F.LLI GARRONE 61/80

GRUPPO DI LAVORO
 Ing. Salvatore Mauro Marcello
 Geom. Raffaele Scialanga

IL PROGETTISTA
 P.T. Guido Bavagnuti

RESPONSABILE PROCEDIMENTO
 E DIRIGENTE DI SETTORE
 Arch. Isabella Quinto

PIANO DI SICUREZZA E COORDINAMENTO

PLANIMETRIA DI CANTIERE

OGGETTO	PIANO DI SICUREZZA E COORDINAMENTO			NON-F-FILE Scad. Pnd
	PLANIMETRIA DI CANTIERE			REFERIMENTO
				SCALA
REV	MODIFICHE	DATA	DESIGNATORE	
0				
1				
2				
3				
4				
5				


TAGLIA
 SIC.5

LEGENDA:

--- RECINZIONE
 AREA DI CANTIERE h=250 cm


ESTINTORE PORTATILE

CARTELLONISTICA:

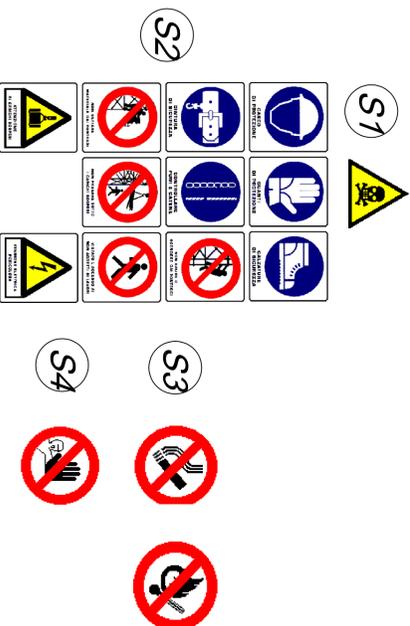

VIA F.LLI GARRONE


61/80

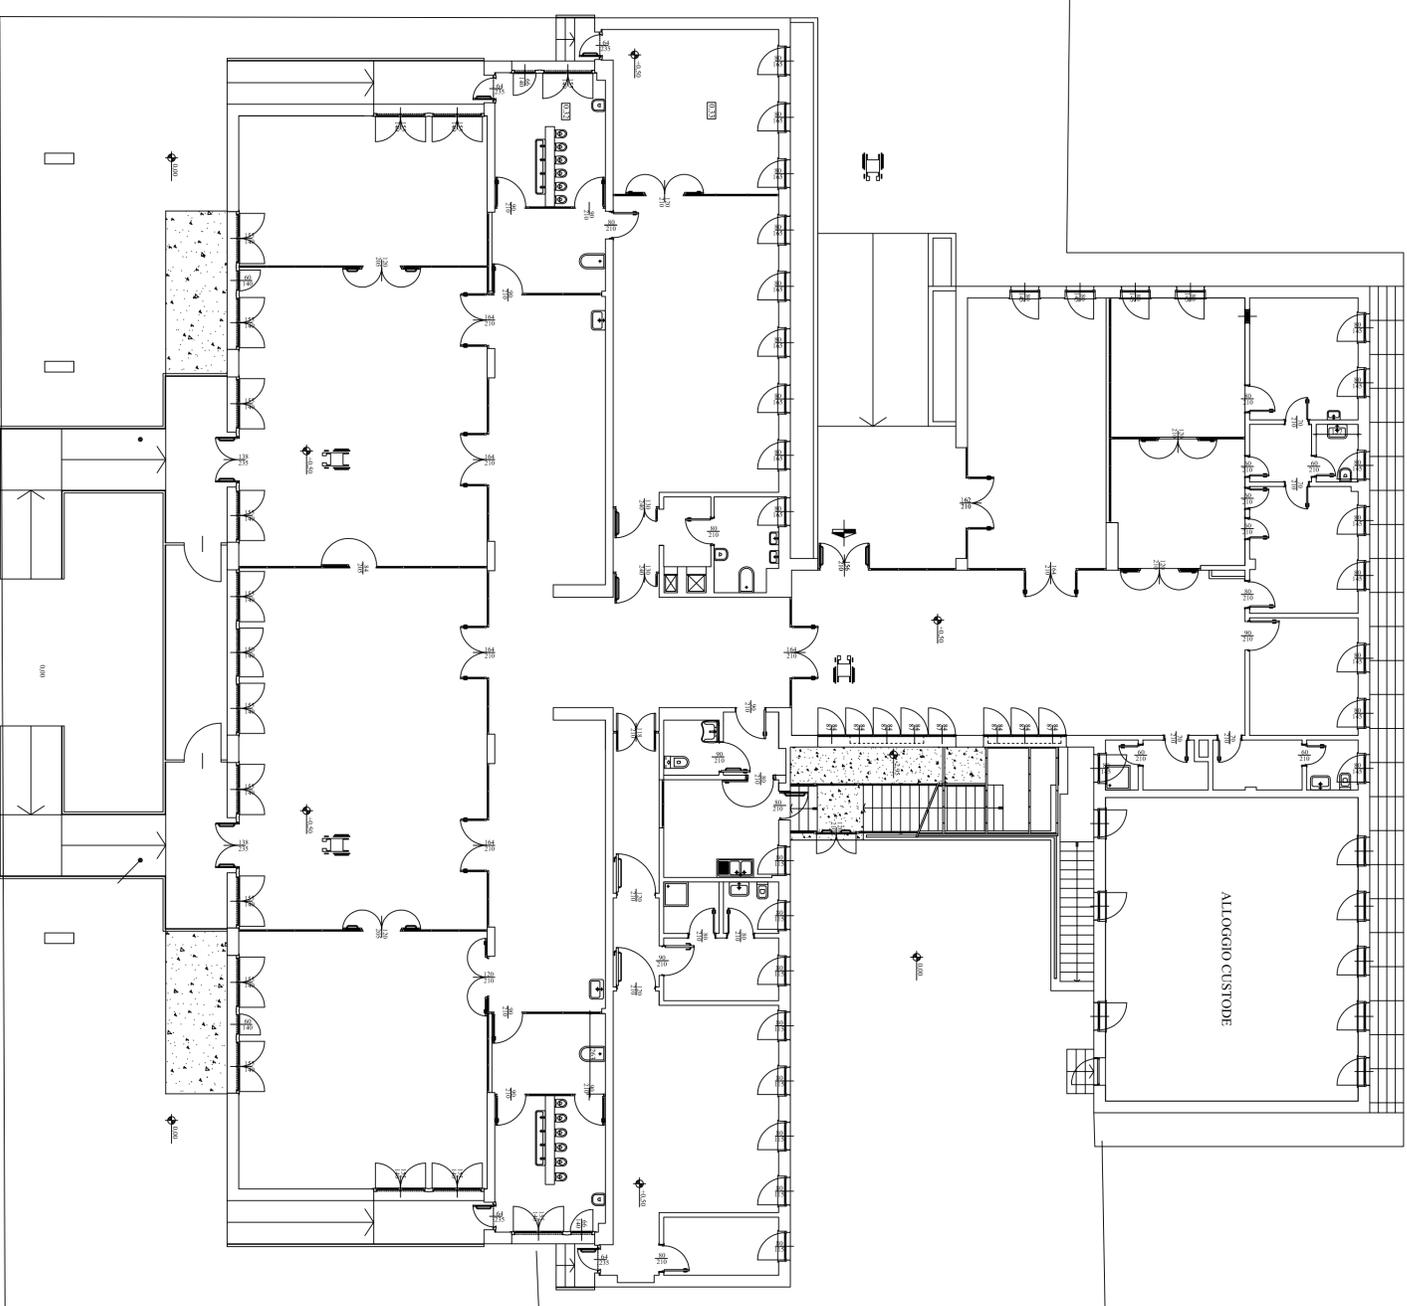

ALLOGGIO CUSTODE

VIA FRATELLI DEMAISTRE

S1 S2 S3 S4

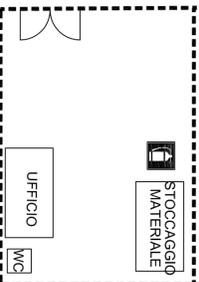

19
 ACCESSO
 CARRAIO
 ALL'AREA DI
 CANTIERE