CITTA' DI TORINO

VICE DIREZIONE GENERALE INGEGNERIA

DIREZIONE SERVIZI TECNICI PER L'EDILIZIA PUBBLICA

SERVIZIO EDILIZIA SCOLASTICA

LAVORI DI MANUTENZIONE STRAORDINARIA PER LA BONIFICA E LO SMALTIMENTO DI MANUFATTI CONTENENTI AMIANTO IN EDIFICI SCOLASTICI.
ANNO 2013.

VIA LANZO, 146

GRUPPO DI LAVORO

Ing. Salvatore Mauro Marcello

Geom. Raffaele Scilanga

IL PROGETTISTA
P.I. Guido Benvenuti

RESPONSABILE PROCEDIMENTO
E DIRIGENTE DI SETTORE
Arch. Isabella Quinto

PIANO DI SICUREZZA E COORDINAMENTO

OGGETTO

PLANIMETRIA DI CANTIERE

NOME--FILE | Scala Plot

RIFERIMENTO

SCALA

REV	MODIFICHE	DATA	DISEGNATORE
0			
1			
2			
3			
4			
5			

TAVOLA
SIC.7

LEGENDA:

RECINZIONE
AREA DI CANTIERE h=250 cm

ESTINTORE PORTATILE

CARTELLONISTICA:

S1

S2

S3
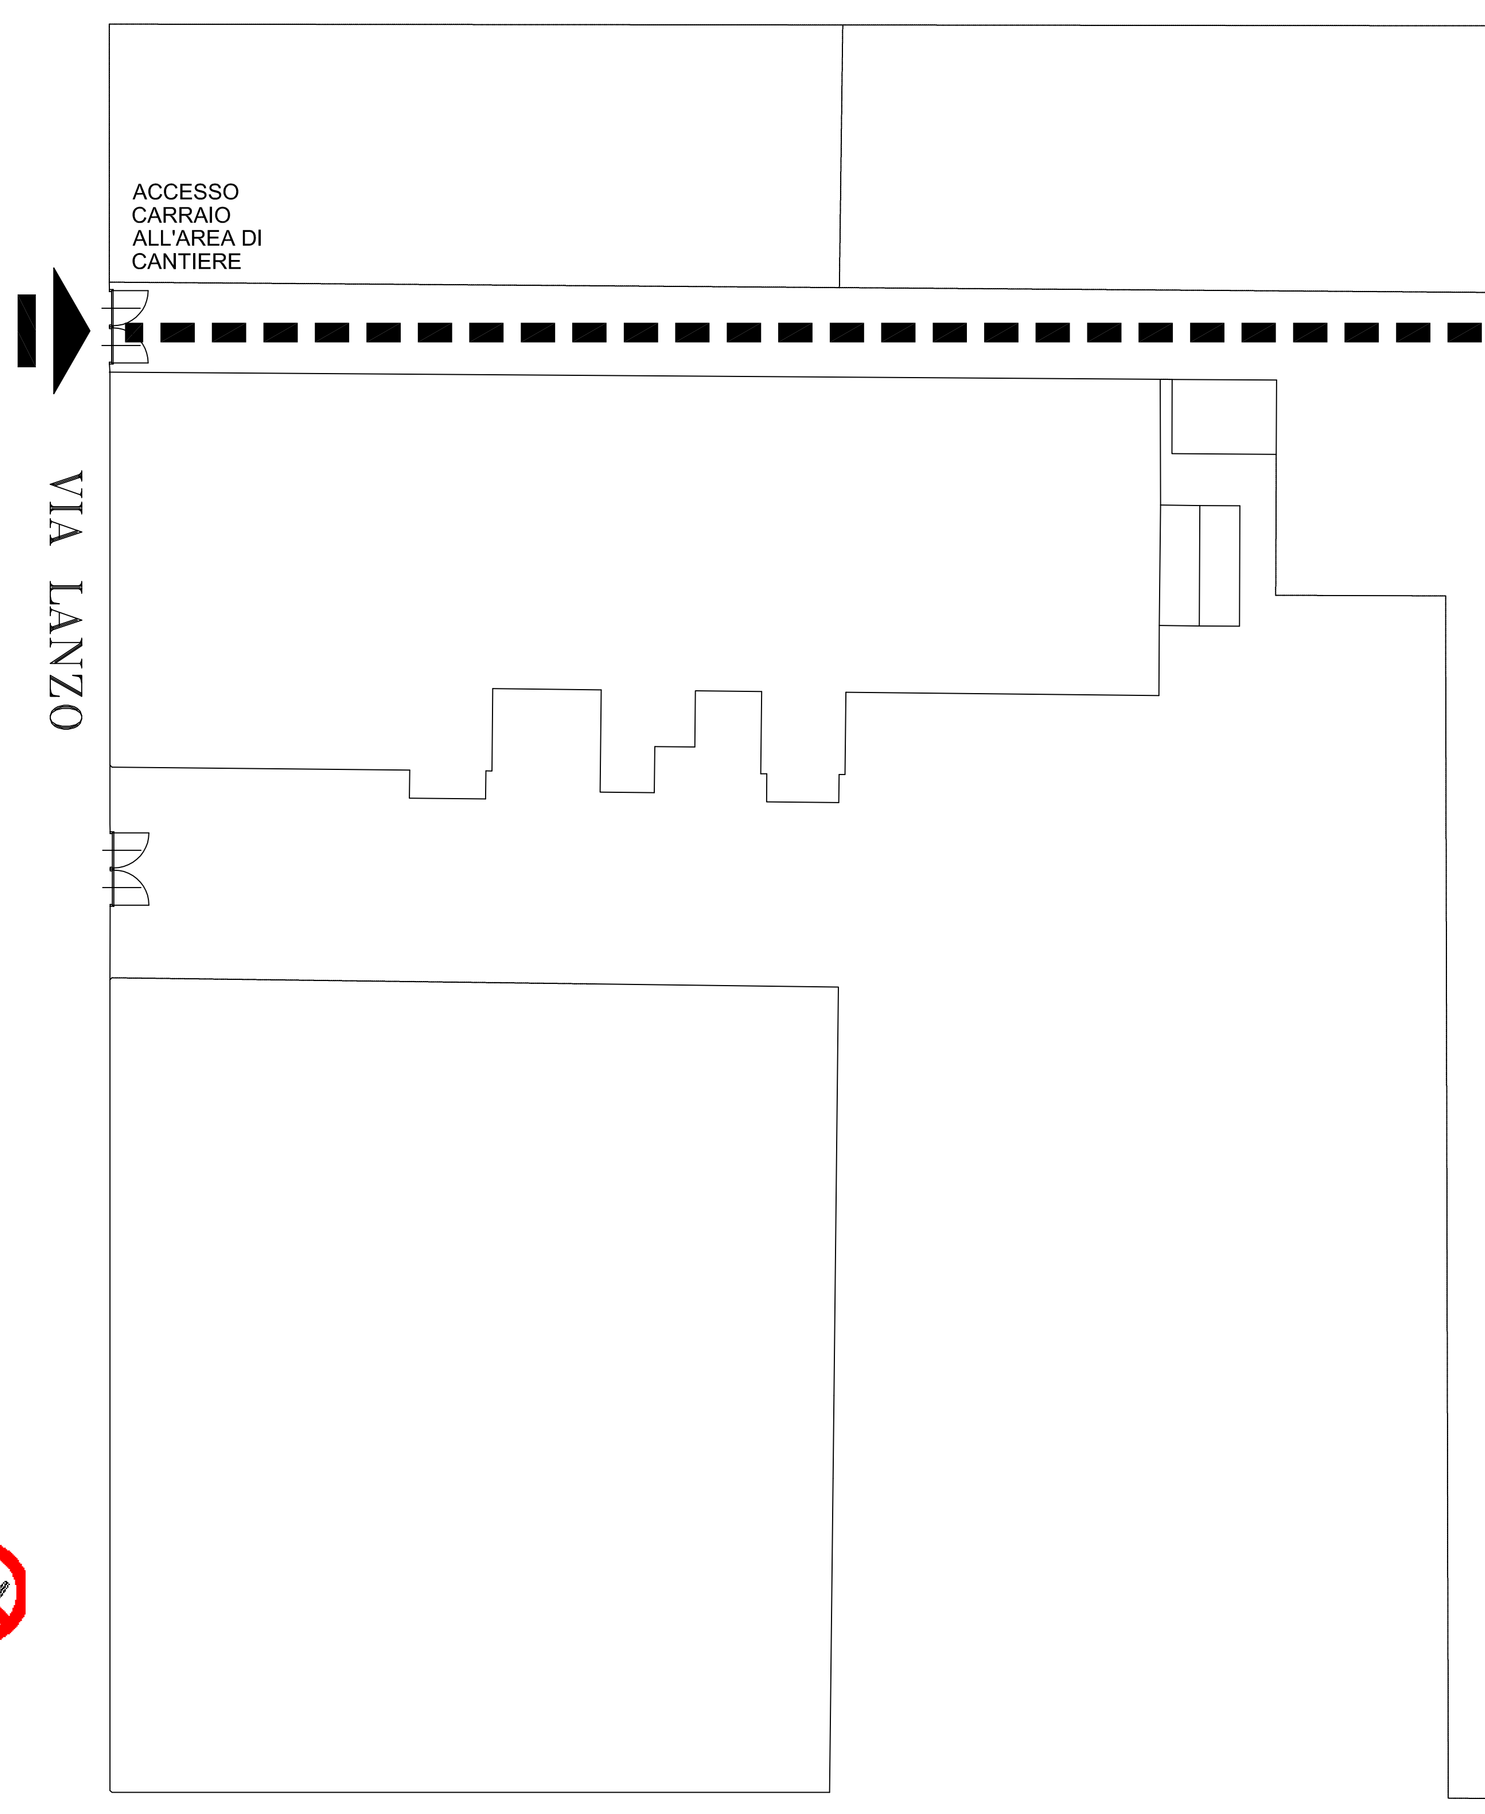
S4