Allegato N°.

CITTA' DI TORINO

DIREZIONE VERDE PUBBLICO ED EDIFICI MUNICIPALI
SERVIZIO EDIFICI MUNICIPALI

M.S. VIA R. ZANDONAI N. 24
BONIFICA E DEMOLIZIONE BASSO FABBRICATO

PROGETTO DEFINITIVO

Gruppo di lavoro civico ufficio tecnico
ing. Rocco PIETRAFESA
arch. Massimo CASASSA MONT
arch. Maurizio FAEDDA

Responsabile del Procedimento
e Dirigente Settore Tecnico
arch. Dario SARDI

Coordinatore della sicurezza
in fase di progettazione
ai sensi D.Lgs. 81/08
arch. Massimo CASASSA MONT

PIANO DI SICUREZZA E COORDINAMENTO

NOME-FILE	Scala Plot
SCALA	1:200

	DATA	DISEGNATO	CONTROLLATO	ELABORATO
		IL		PSC.3

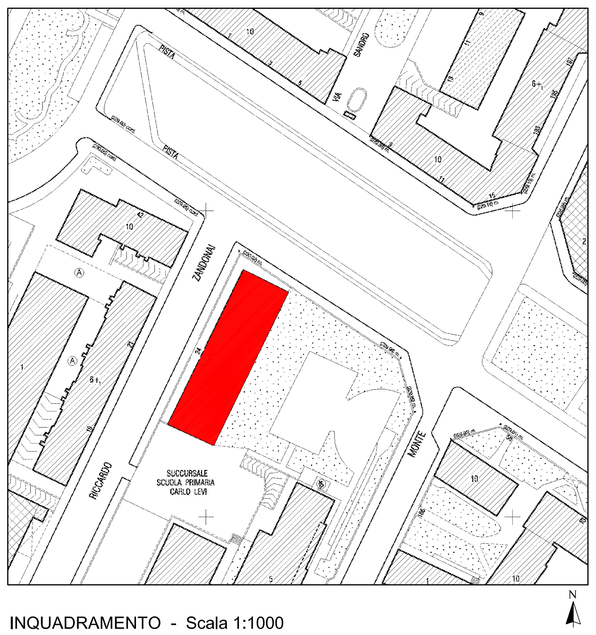

INQUADRAMENTO - Scala 1:1000

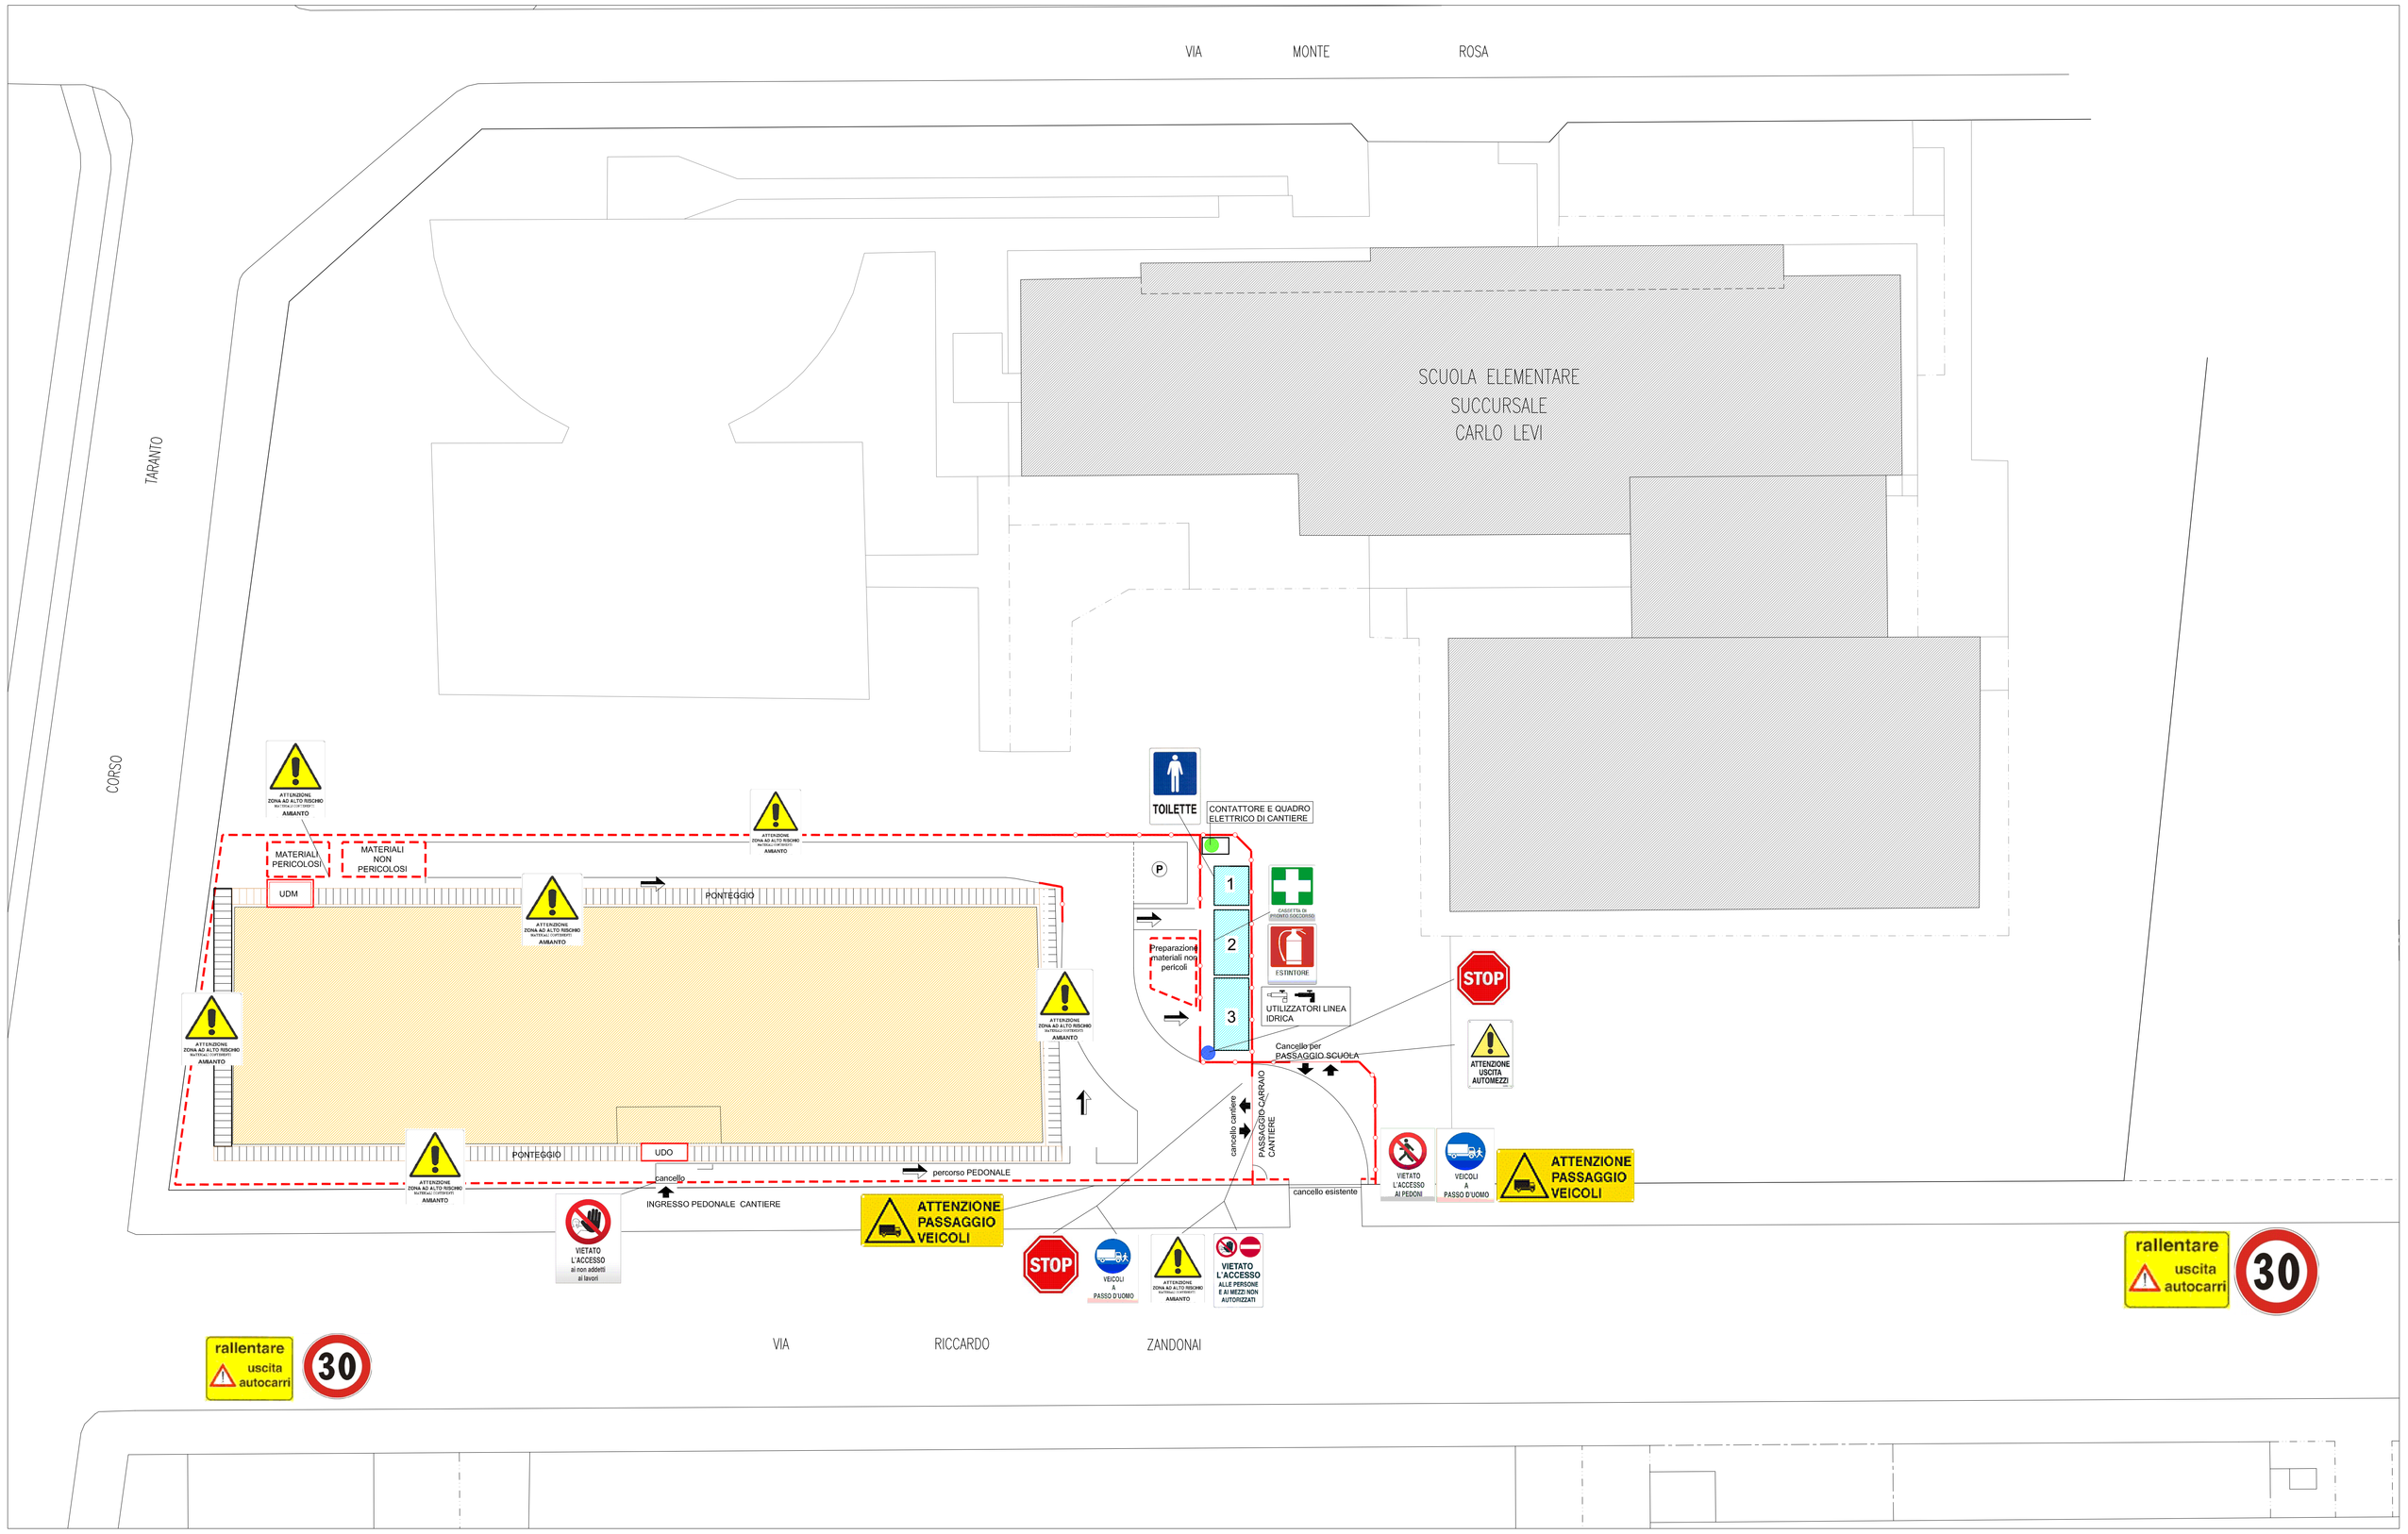

LEGENDA

- STECCATO
- RECINZIONE E NEW JERSEY IN CLS
1. SERVIZI OPERAI
2. BARACCA DI CANTIERE
3. NUCLEO ABITATIVO

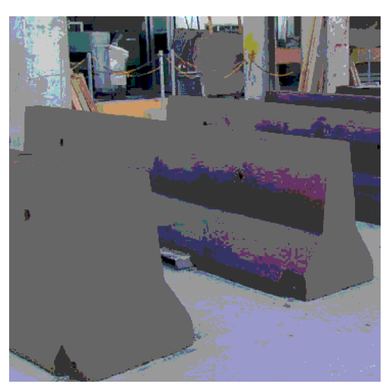

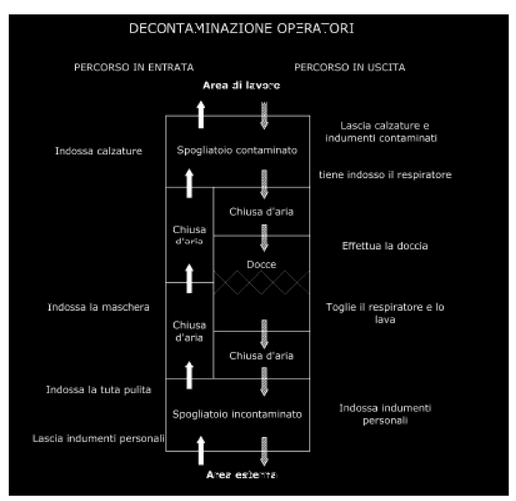

SHEMA DECONTAMINAZIONE OPERAI

SHEMA DECONTAMINAZIONE MATERIALI