

**MANUTENZIONE STRAORDINARIA
 SEDI POLIZIA MUNICIPALE**

Progettisti: arch. Marco MICHELOTTI
 geom. Salvatore RIZZO

Coordinatore della Sicurezza
 in fase di Progettazione: arch. Marco MICHELOTTI

Collaboratori: geom. Salvatore MASSA
 geom. Stefano MAZZEI

Responsabile del Procedimento: arch. Dario SARDI

PROGETTO DEFINITIVO

OGGETTO: ELABORATO GRAFICO
 VIA PINCHIA 11
 SEZIONE TERRITORIALE "SANTA RITA"


NUMERO FILE: Scalo Plot
 Scalo_Plot

REFERIMENTO: RIFERIMENTO

SCALA: 1:200
 1:1.000
 1:25

REV.	MODIFICHE	DATA	DISSEGNAZIONE
0	EMMISSIONE	NOV. 2013	arch. Marco MICHELOTTI
1			
2			
3			
4			
5			


ELABORATO
D02

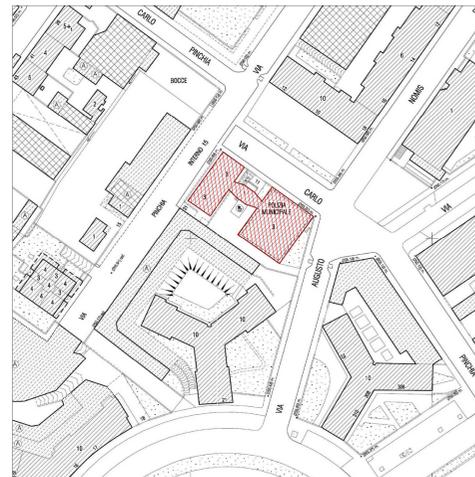


CARTA TECNICA
 FOGLIO 342
 scala 1:1.000

■ DEMOLIZIONI ■ OPERE IN PROGETTO


INTERVENTI:
 - Sostituzione porte interne in legno al piano rialzato, primo e secondo

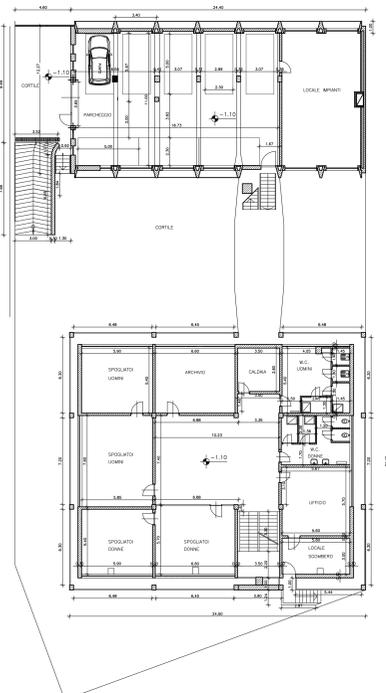


PIANO SEMINTERRATO
 scala 1:200

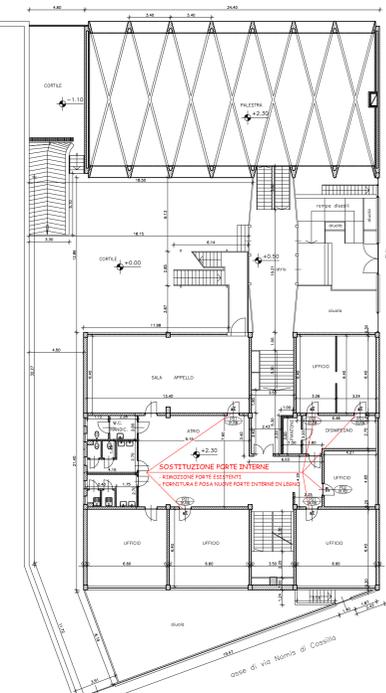

PIANO RIALZATO
 scala 1:200

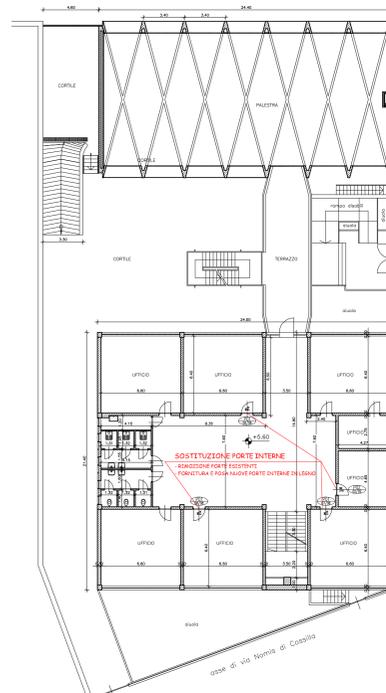

PIANO PRIMO
 scala 1:200

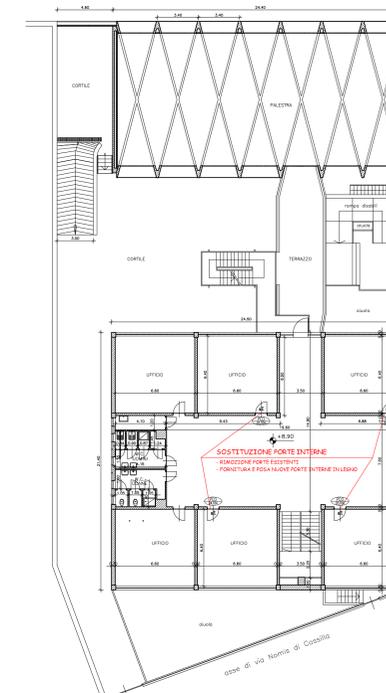

PIANO SECONDO
 scala 1:200



SERRAMENTO TIPO



PIANO RIALZATO



PIANO RIALZATO



PIANO RIALZATO



PIANO RIALZATO



PIANO SECONDO



PARTICOLARE

