CITTA' DI TORINO

DIVISIONE VERDE PUBBLICO
ED EDIFICI MUNICIPALI
SERVIZIO EDIFICI MUNICIPALI

MANUTENZIONE STRAORDINARIA SEDI POLIZIA MUNICIPALE

Progettisti: arch. Marco MICHELOTTI
geom. Salvatore RIZZO
Coordinatore della Sicurezza in fase di Progettazione: arch. Marco MICHELOTTI
Collaboratori: geom. Salvatore MASSA
GEOM. STEFANO MAZZEI
Responsabile del Procedimento: arch. Dario SARDI

PROGETTO DEFINITIVO

ELABORATO GRAFICO
VIA BOLOGNA 74
DIVISIONE COMANDO POLIZIA MUNICIPALE

NOME FILE: Tavola_Pilot
Tavola_Pilot
INTERVENTO:
DATA: 11.2008
AGGIORNAMENTO: 11.02
ELABORATO: D05

REV.	DESCRIZIONE	DATA	DISEGNATORE
0	EMISSIONE	NOV. 2011	arch. Marco MICHELOTTI
1			
2			
3			
4			
5			

CARTA TECNICA
FOGLIO 157
scala 1:1.000

DEMOLIZIONI — OPERE IN PROGETTO

INTERVENTI:
- Sistemazione scala di sicurezza "D"
- Interventi interoperabine piano interrato (pavimento in autobloccanti)
- Interventi interoperabine piano seminterrato (contenimento grigliato)

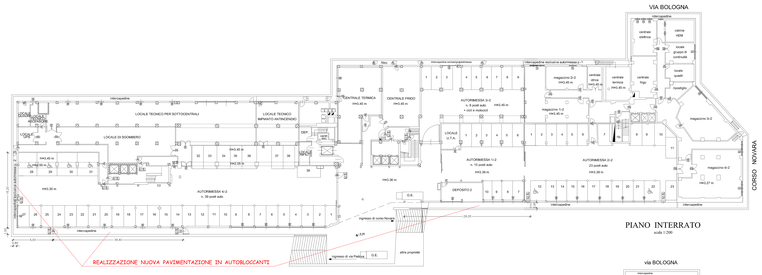

PIANO INTERRATO
scala 1:200

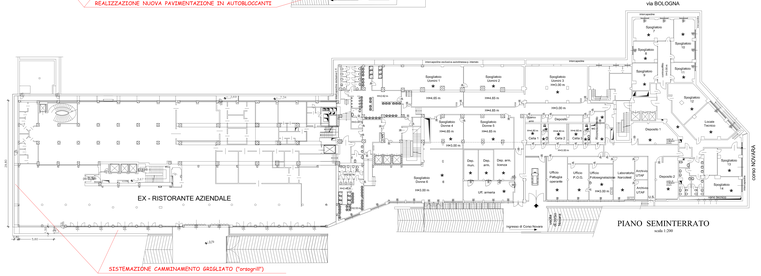

PIANO SEMINTERRATO
scala 1:200

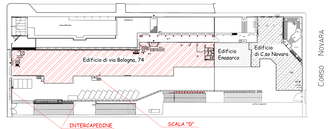

PLANIMETRIA GENERALE
scala 1:100

PARTICOLARE
PAVIMENTAZIONE IN AUTOBLOCCANTI
scala 1:10

PARTICOLARE
GRIGLIATO ELETTROSALDATO
MAGLIA 15 x 76 (A x B)
PIATTO 25 x 2 (B x s)

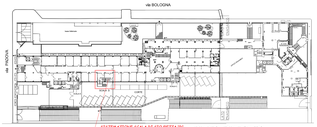

PIANO RIALZATO
scala 1:200

PIANO PRIMO
scala 1:200

PIANO SECONDO - SETTIMO
scala 1:200

PIANO OTTAVO
scala 1:200

PIANO RIALZATO
scala 1:100

PIANO TIPO
scala 1:100

ULTIMO PIANO
scala 1:100

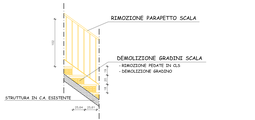

SEZIONE
ESISTENTE
scala 1:20

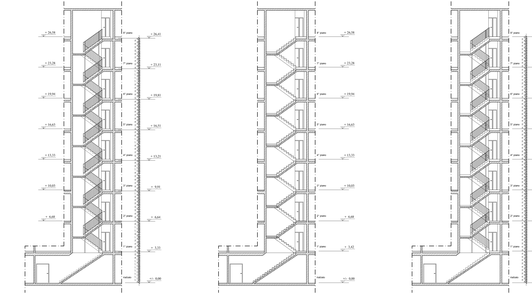

SEZIONE A - A
ESISTENTE
scale 1:100

SEZIONE A - A
SOVRAPOSIZIONE
scale 1:100

SEZIONE A - A
IN PROGETTO
scale 1:100

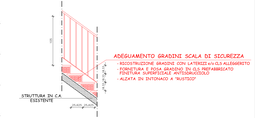

SEZIONE
IN PROGETTO
scala 1:20

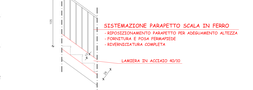

PROSPETTO
IN PROGETTO
scala 1:20