



CITTA' DI TORINO

DIVISIONE VERDE PUBBLICO
ED EDIFICI MUNICIPALI

SERVIZIO EDIFICI MUNICIPALI

MANUTENZIONE STRAORDINARIA SEDI POLIZIA MUNICIPALE

Progettisti: arch. Marco MICHELOTTI
geom. Salvatore RIZZO

*Coordinatore della Sicurezza
in fase di Progettazione:* arch. Marco MICHELOTTI

Collaboratori: geom. Salvatore MASSA
geom. Stefano MAZZEI

Responsabile del Procedimento: arch. Dario SARDI


PROGETTO DEFINITIVO

OGGETTO:
ELABORATO GRAFICO
VIA PISA – ANG. VIA PERUGIA 7
MAGAZZINO DI DIVISIONE

NOME-FILE: Scala_Plot
Scala_Plot
RIFERIMENTO:
SCALA:
1:1.000 1:50
1:200 1:20

REV	MODIFICHE	DATA	DISEGNATORE
0	EMISSIONE	NOV. 2013	arch. Marco MICHELOTTI
1			
2			
3			
4			
5			


ELABORATO
D06

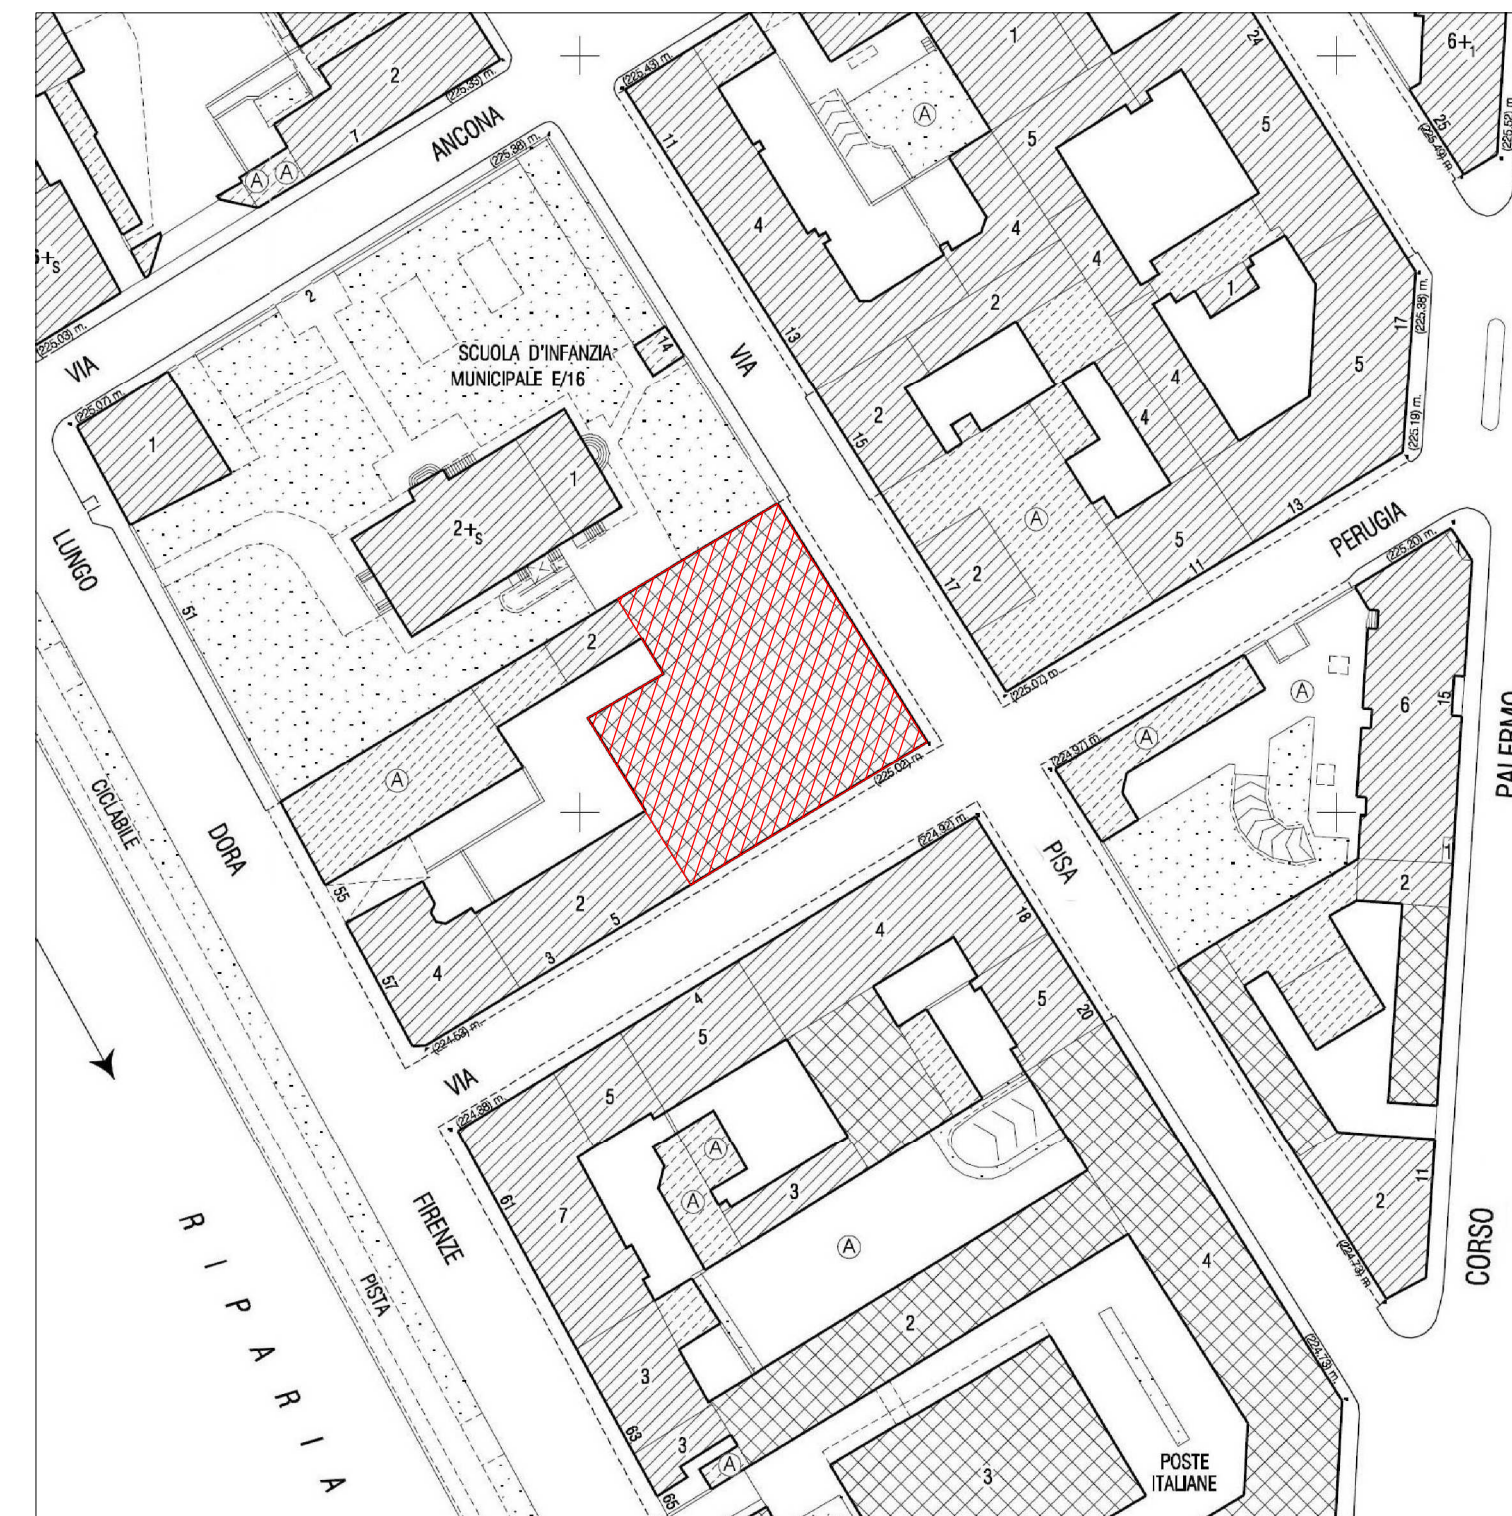

CARTA TECNICA
FOGLIO 193
scala 1:1.000



■ DEMOLIZIONI ■ OPERE IN PROGETTO

INTERVENTI:
- Revisione portone ingresso carraio

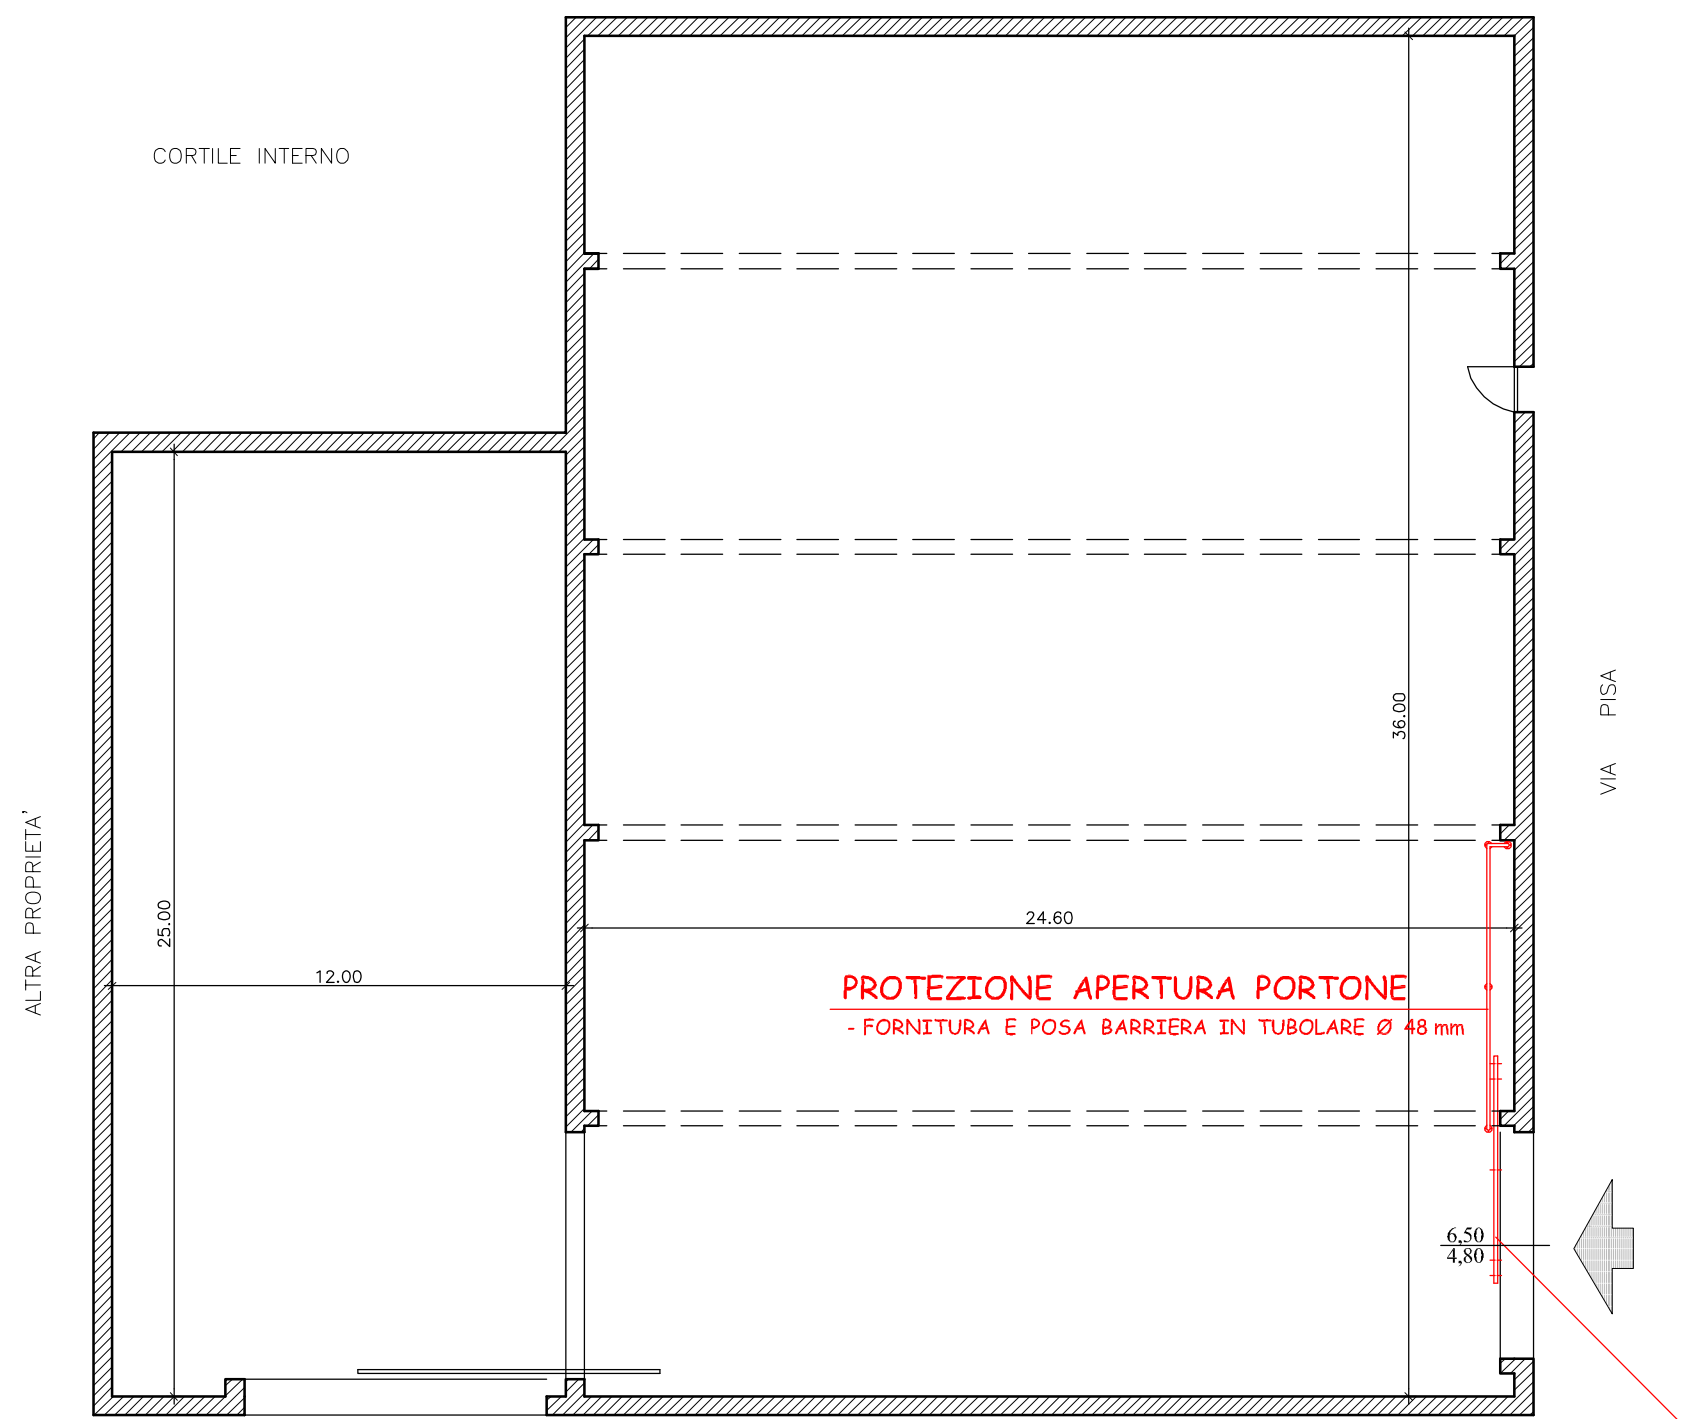

PIANO TERRA
scala 1:200

REVISIONE PORTONE CARRAIO
- SOSTITUZIONE SISTEMA MECCANICO DI APERTURA
CON FORNITURA DI 5+5 CUSCINETTI SCORREVOLI
- REVISIONE E RIVERNICIATURA ANTA PORTONE

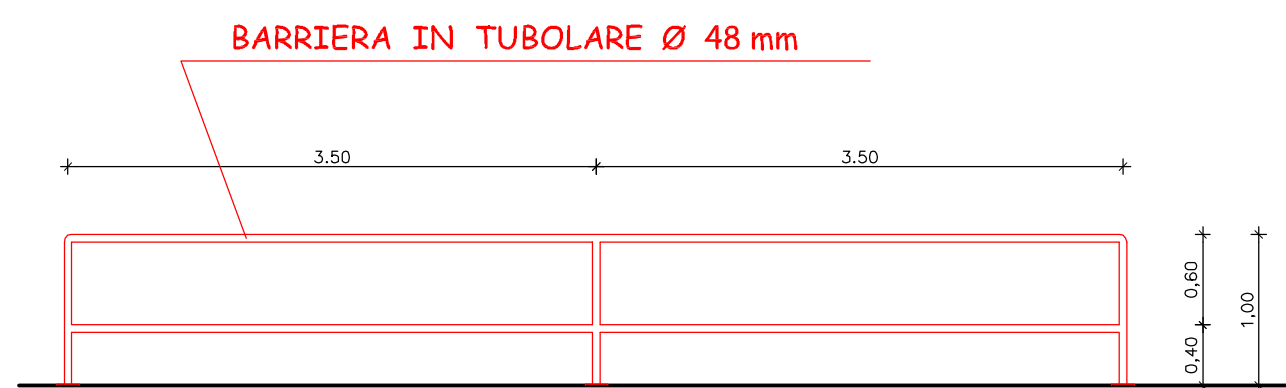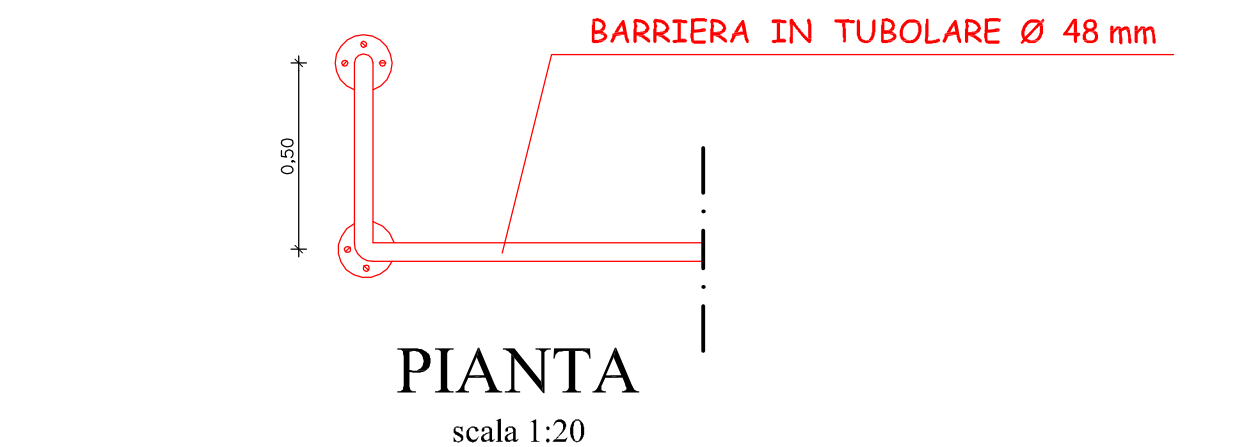

**PROSPETTO SISTEMA
PROTEZIONE APERTURA PORTONE**
scala 1:50

