
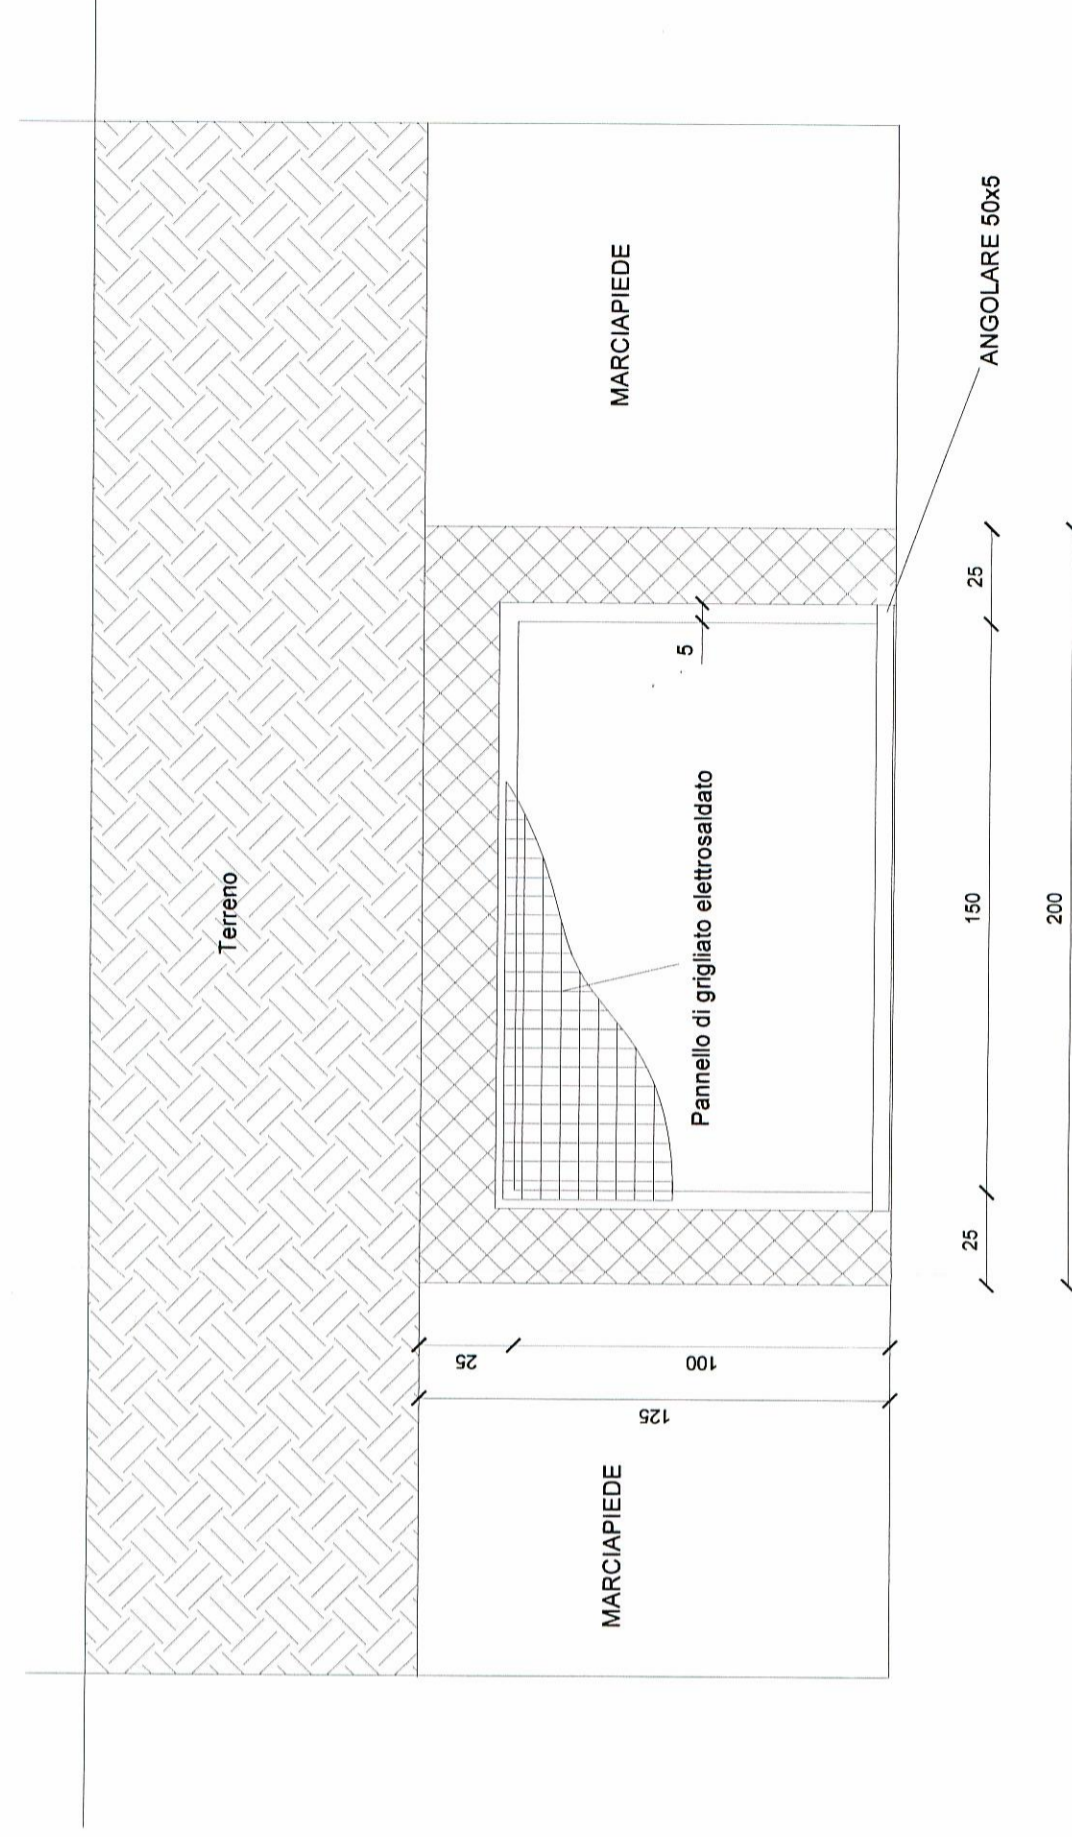


**PARTICOLARE BOCCA DI LUPO**  
Scala 1:20

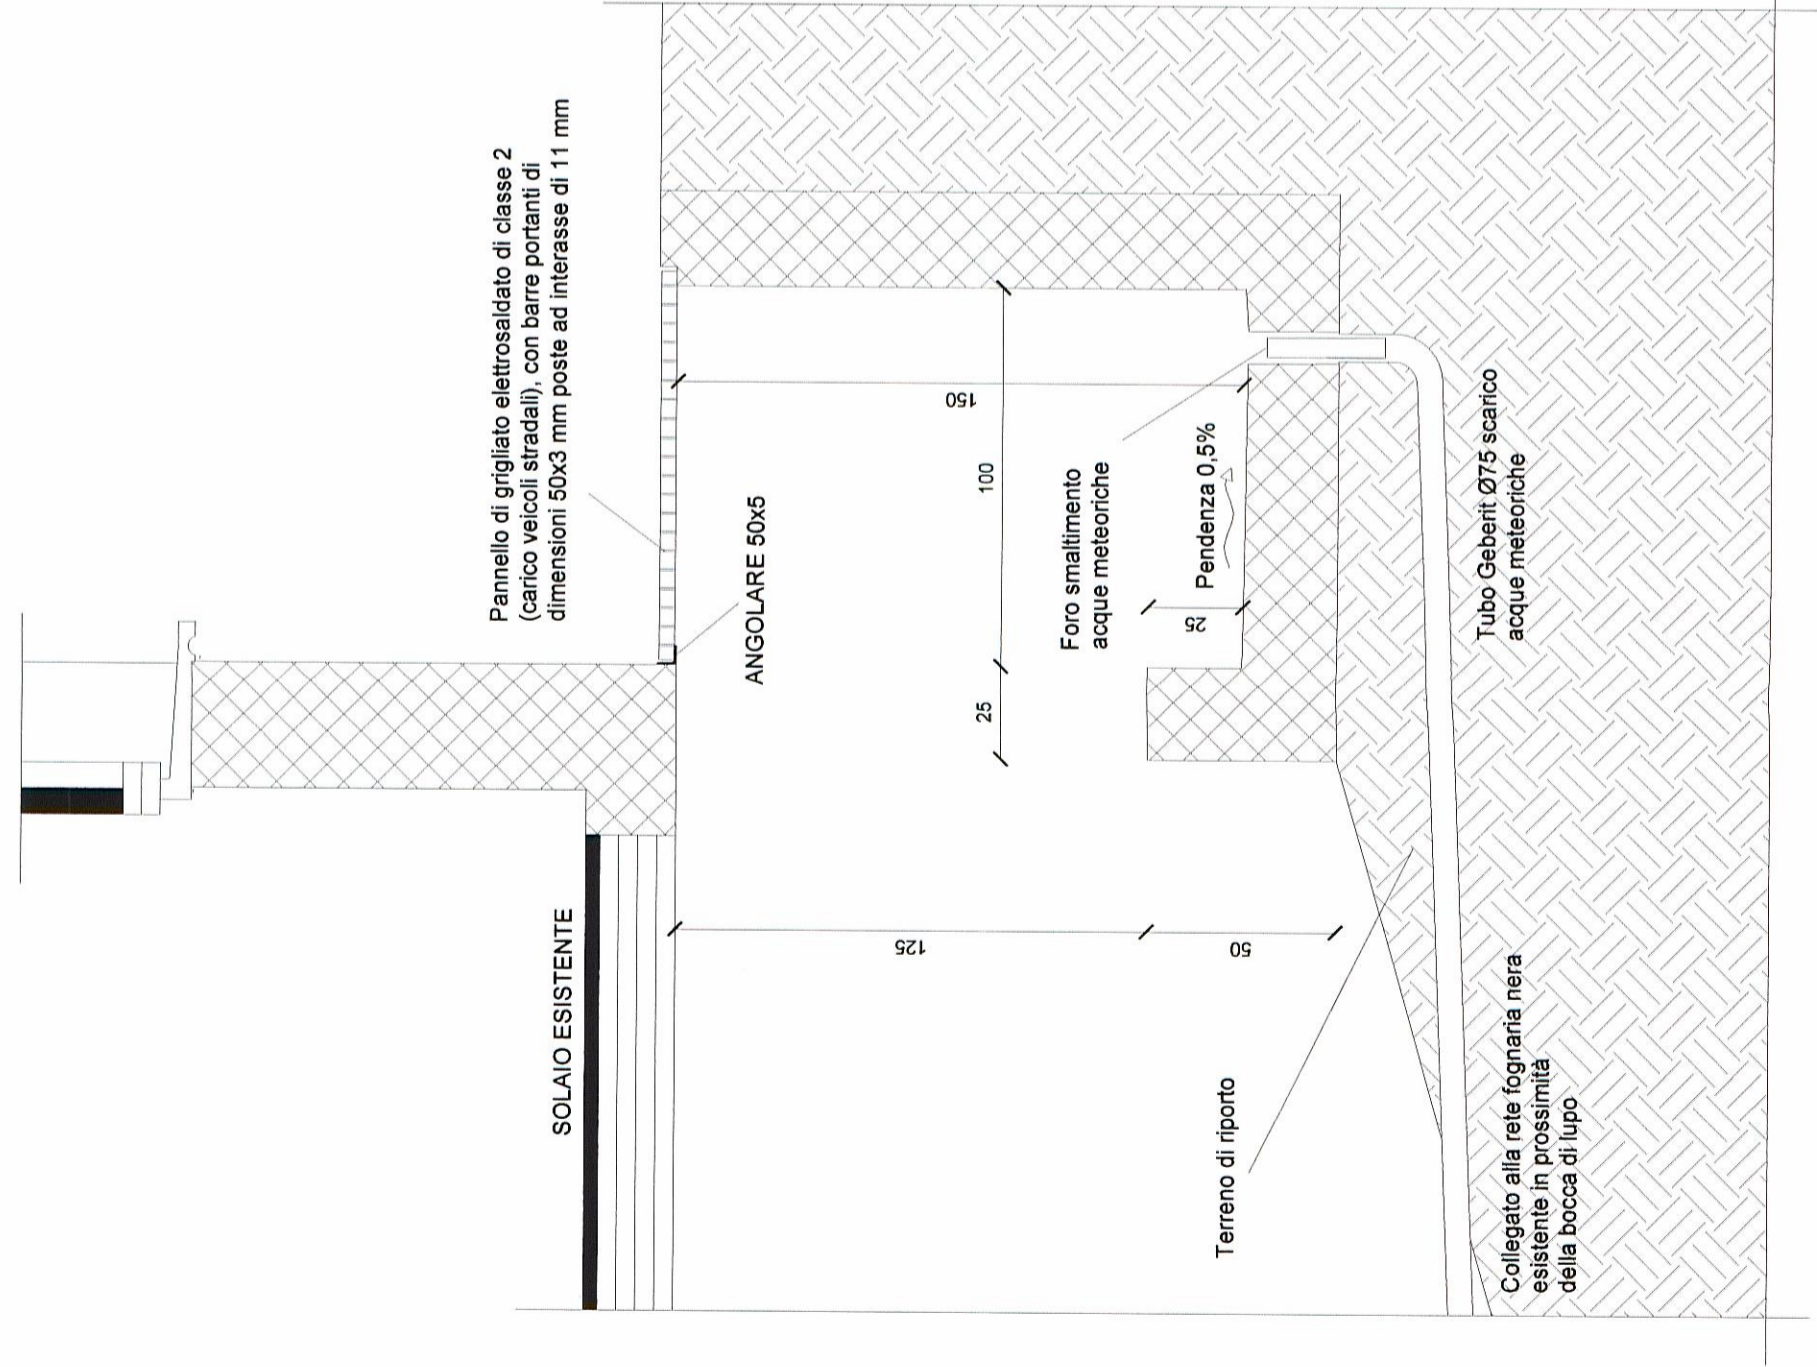

**PRESCRIZIONI PER I MATERIALI**  
CALCESTRUZZO (ENV208 - UNI 9858)

ELEMENTO STRUTTURALE	CLASSE DI RESISTENZA	Racc. (Nimmr)	CLASSE DI ESPOSIZIONE	CLASSE DI CONSISTENZA	COPRIFERRO Minimo (mm)
Fondazioni/Muro	C20/25	25.0	2a	S3	40
				16-20	


- Spaginare ed umido le superfici del calcestruzzo per almeno 3 giorni dal getto.

**ACCIAIO per Calcestruzzo Armato**  
al aderenza migliorata controllata in stabilimento di produzione


F8-B44

FERRI COERENTI LUNGHEZZE DI SOPRAPPORZIONE MINIMA (cm)

Ø8	Ø10	Ø12	Ø14	Ø16	Ø20
70	80	105	125	140	180
					180

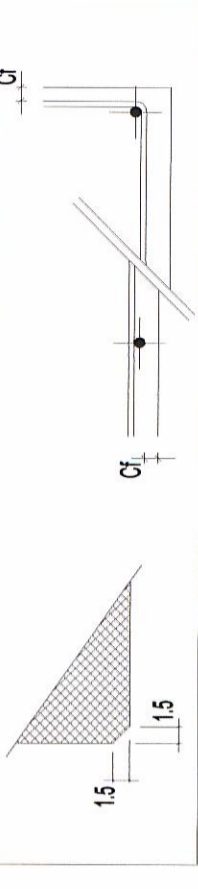

**SCHEMA ARMATURA BOCCA DI LUPO**  
Scala 1:20

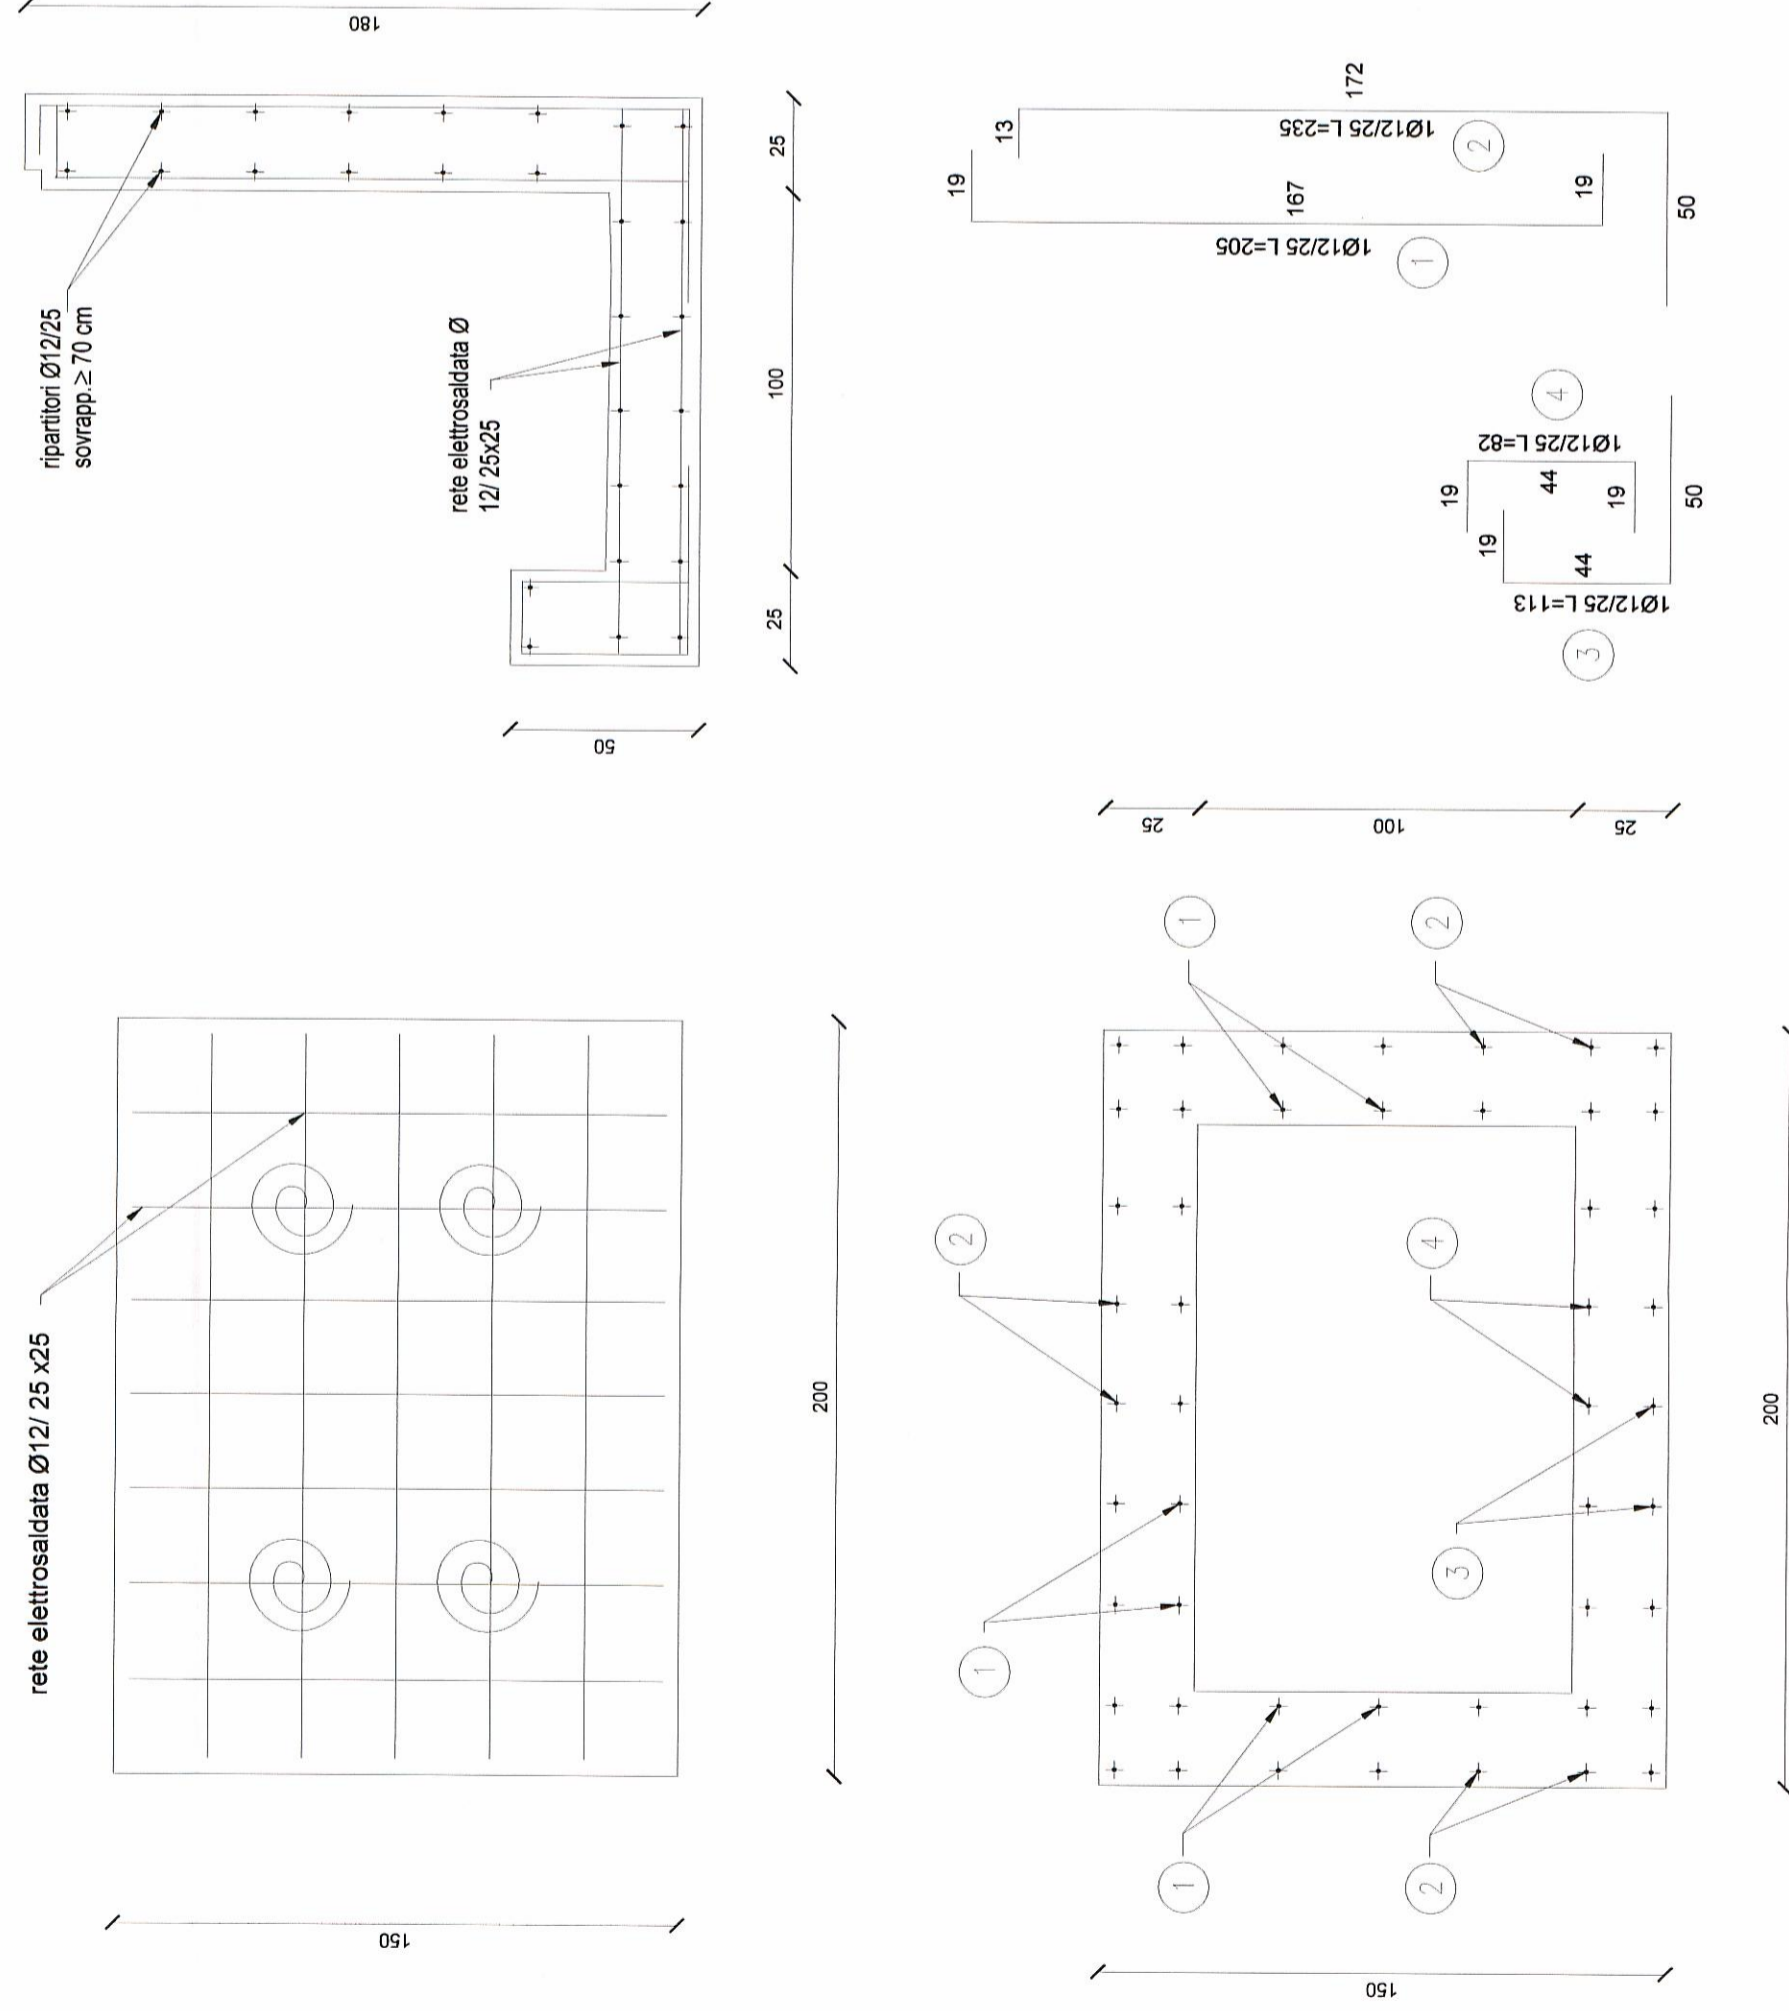

**CITTA' DI TORINO**

VICEDIREZIONE GENERALE SERVIZI TECNICI  
DIREZIONE SERVIZI TECNICI PER L'EDILIZIA PUBBLICA  
SERVIZIO EDILIZIA SPORTIVA

PISCINA COLLETTA  
Via Regazzoni 5/7  
CIRCOSCRIZIONE 7

**MANUTENZIONE STRAORDINARIA E**

MESSA A NORMA NEGLI IMPIANTI NATATORI  
PER L'OTTENIMENTO DEL C.P.I.

Progettisti:

Ing. Stefano Corasco

Ing. Giacomo Corve

Responsabile del procedimento

Ing. Giuseppe Salsiccia



**BOCCHHE DI LUPO**  
RISANAMENTO SOLAIO QUOTA +0.00 PALESTRA

OGGETTO

RISANAMENTO STRUTTURALE

REV MODIFICHE

DATA

DISEGNATO

CONTROLLATO

ELABORATO

NOME-FILE

SCALA

VARIE

ELABORATO