

CITTÀ DI TORINO
VICE DIREZIONE GENERALE INGEGNERIA
DIREZIONE SERVIZI TECNICI PER L'EDILIZIA PUBBLICA
SERVIZIO EDILIZIA ABITATIVA PUBBLICA

MANUTENZIONE STRAORDINARIA DIFFUSA
PER MESSA A NORMA E RIQUALIFICAZIONE
ENERGETICA STABILI DEL PATRIMONIO
COMUNALE RESIDENZIALE
Codice Opera n. 3886

PROGETTISTI: Arch. Alessandra CECILIA

Ing. Gian Michele BIANCHI

Collaboratori: Arch. Paolo MONTESOR per le opere edili
P.L. Diego MORSON per le opere impiantistiche

Responsabile del Progettamento: Arch. Tiziana SCAVINO

PROGETTO DEFINITIVO DAPPALTO


VIA DE CANAL nn. 37, 39

STATO di FATTO


Planimetric, Pianta e Prospetti

Scala - 1/5000, 1/1000, 1/200, 1/100


REV.	MODIFICHE	DATA	ESEGUITO
0		06/2012	P.M.
1		10/2012	P.M.
2		11/2012	P.M.

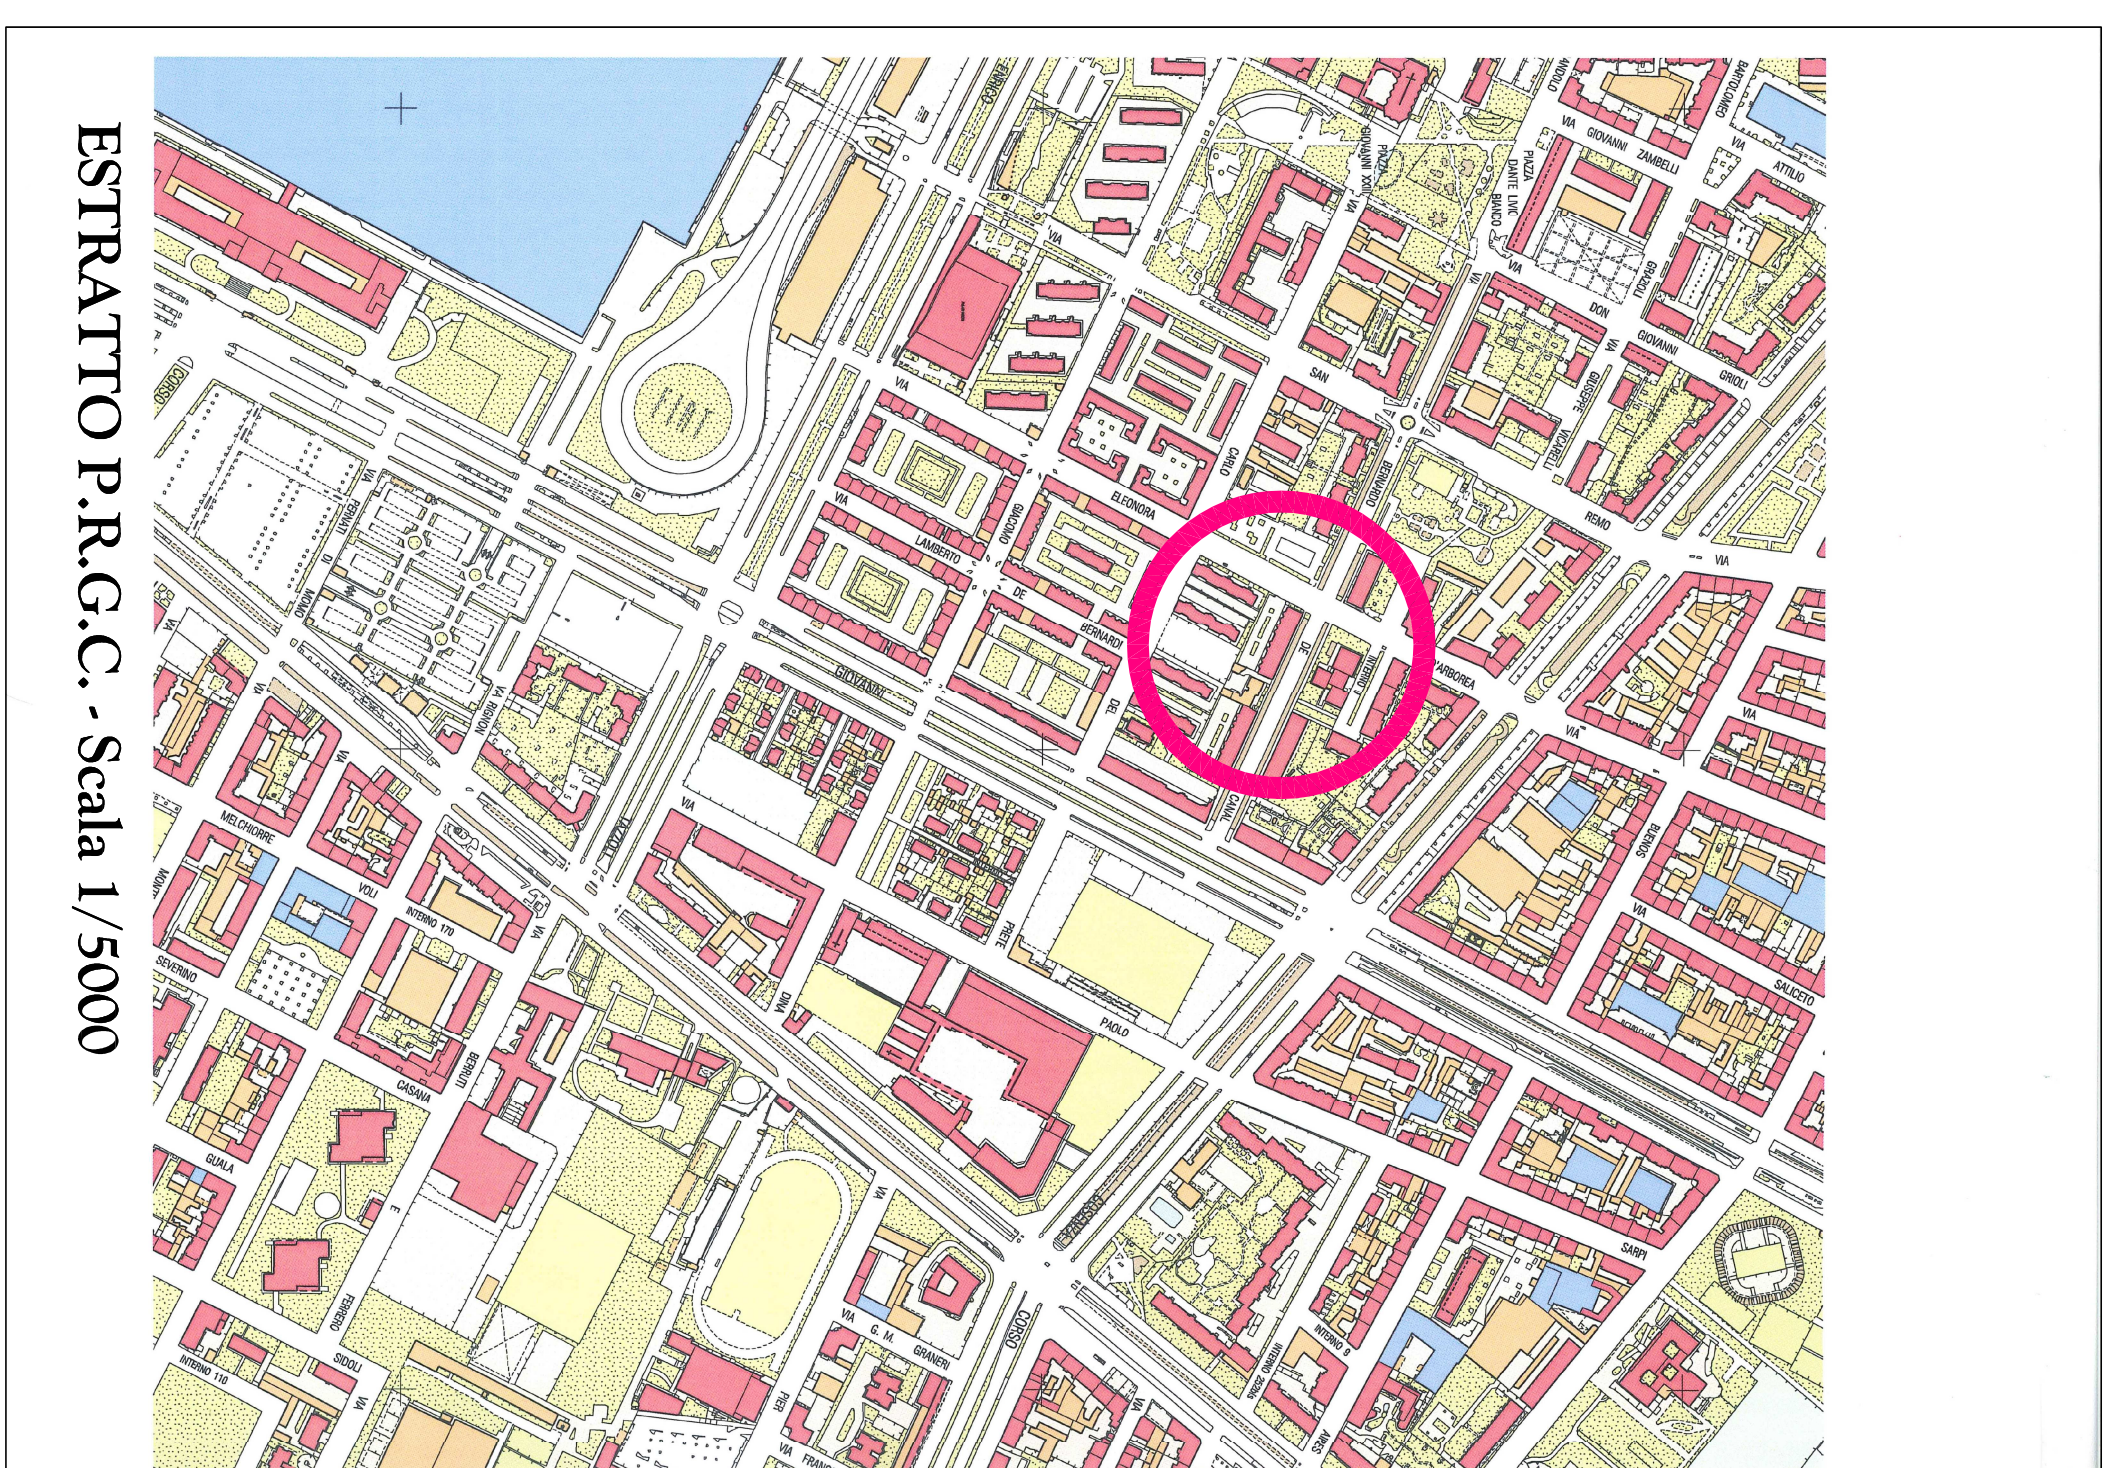


ESTRATTO P.R.G.C. - Scala 1/5000

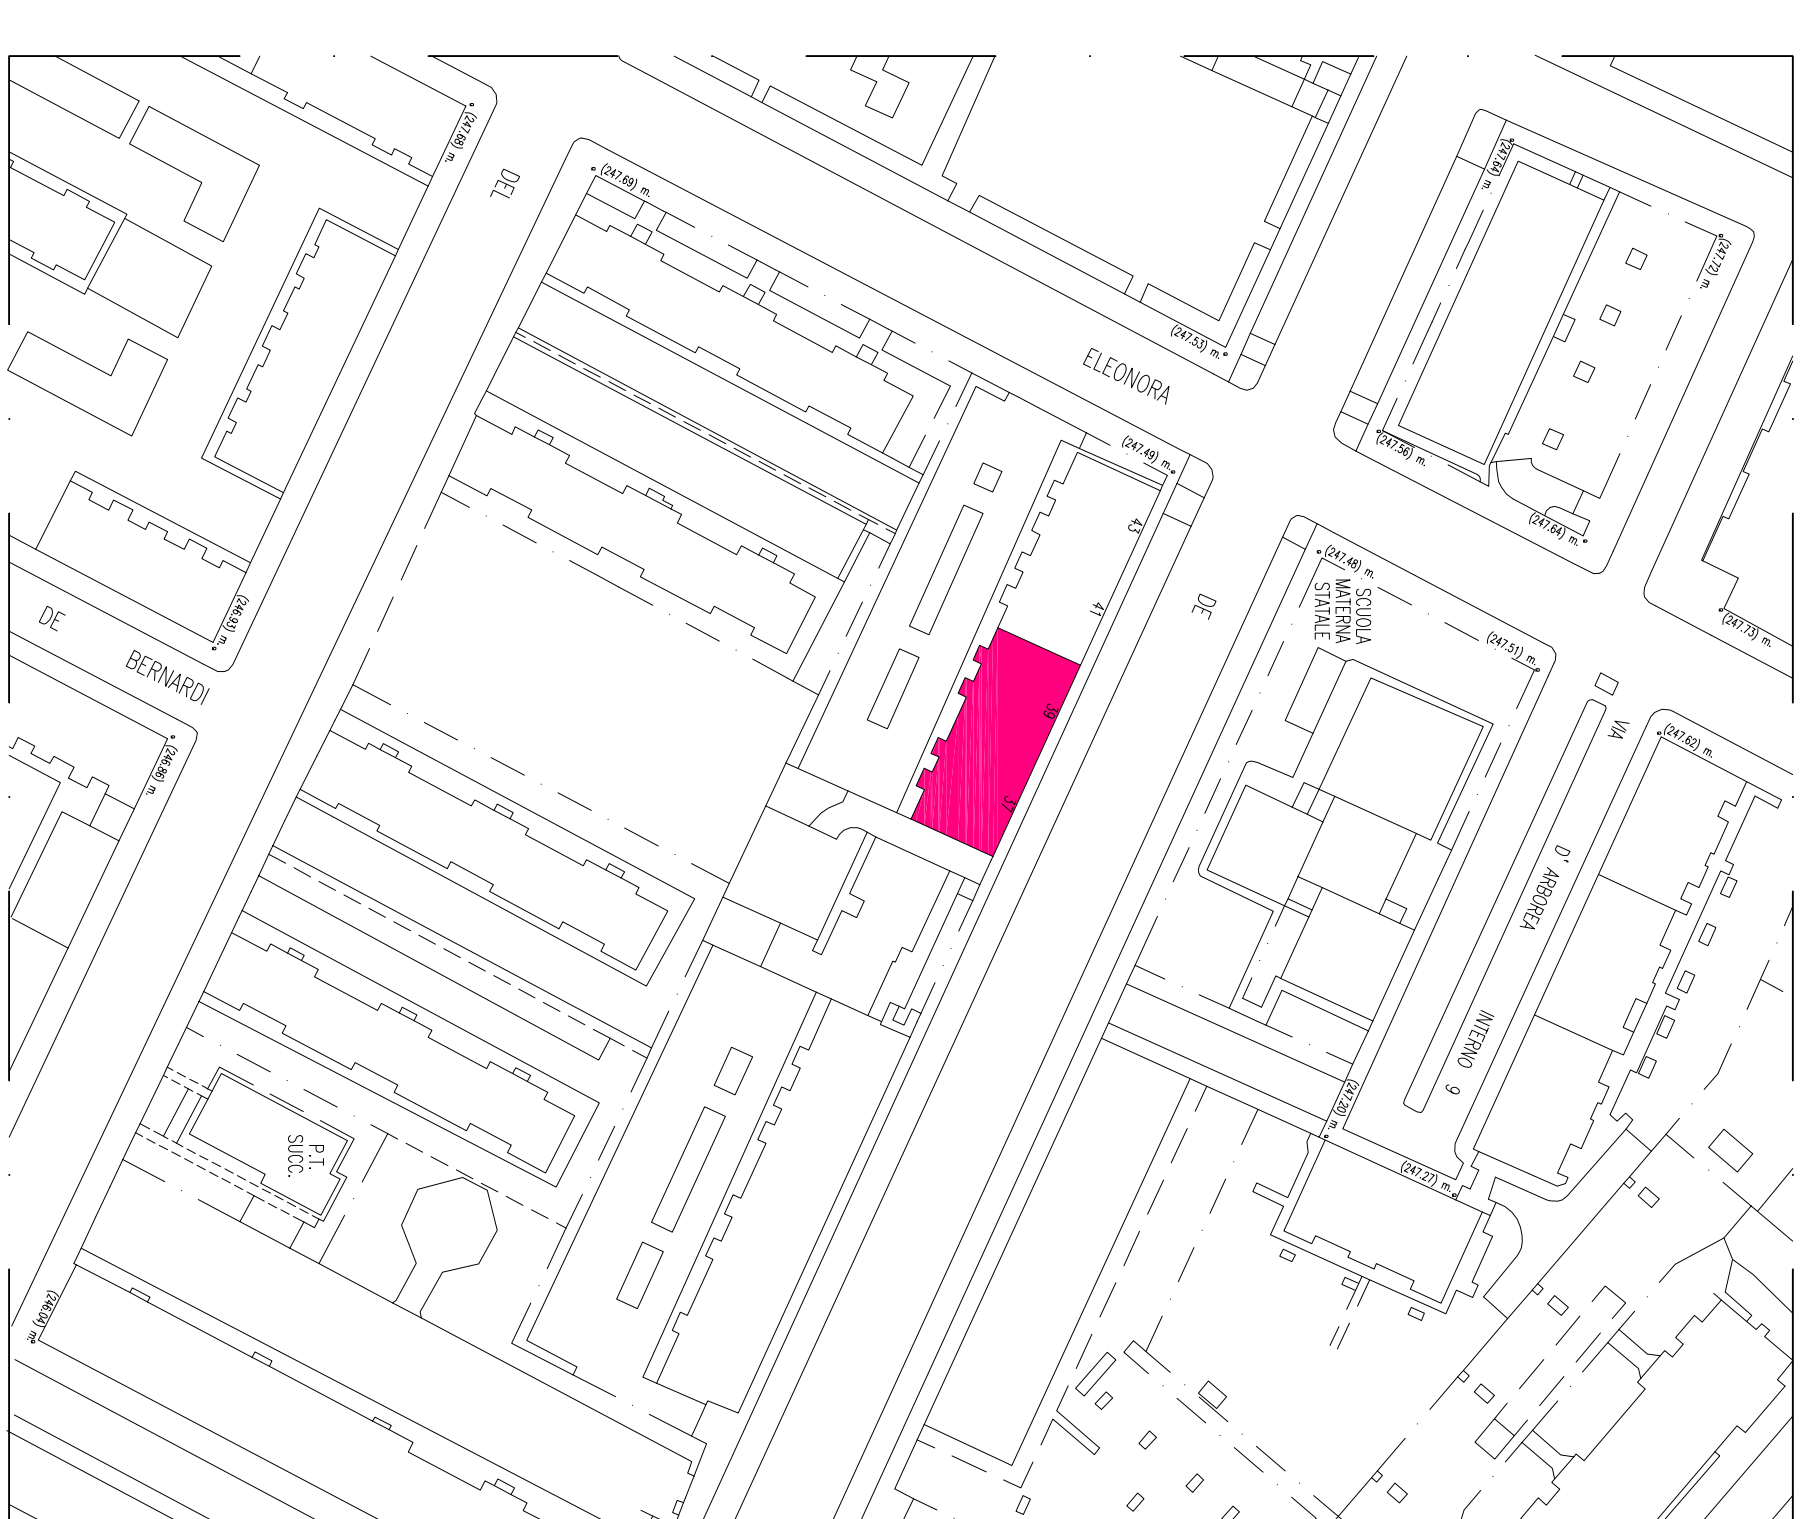


ESTRATTO MAPPA - Scala 1/1000

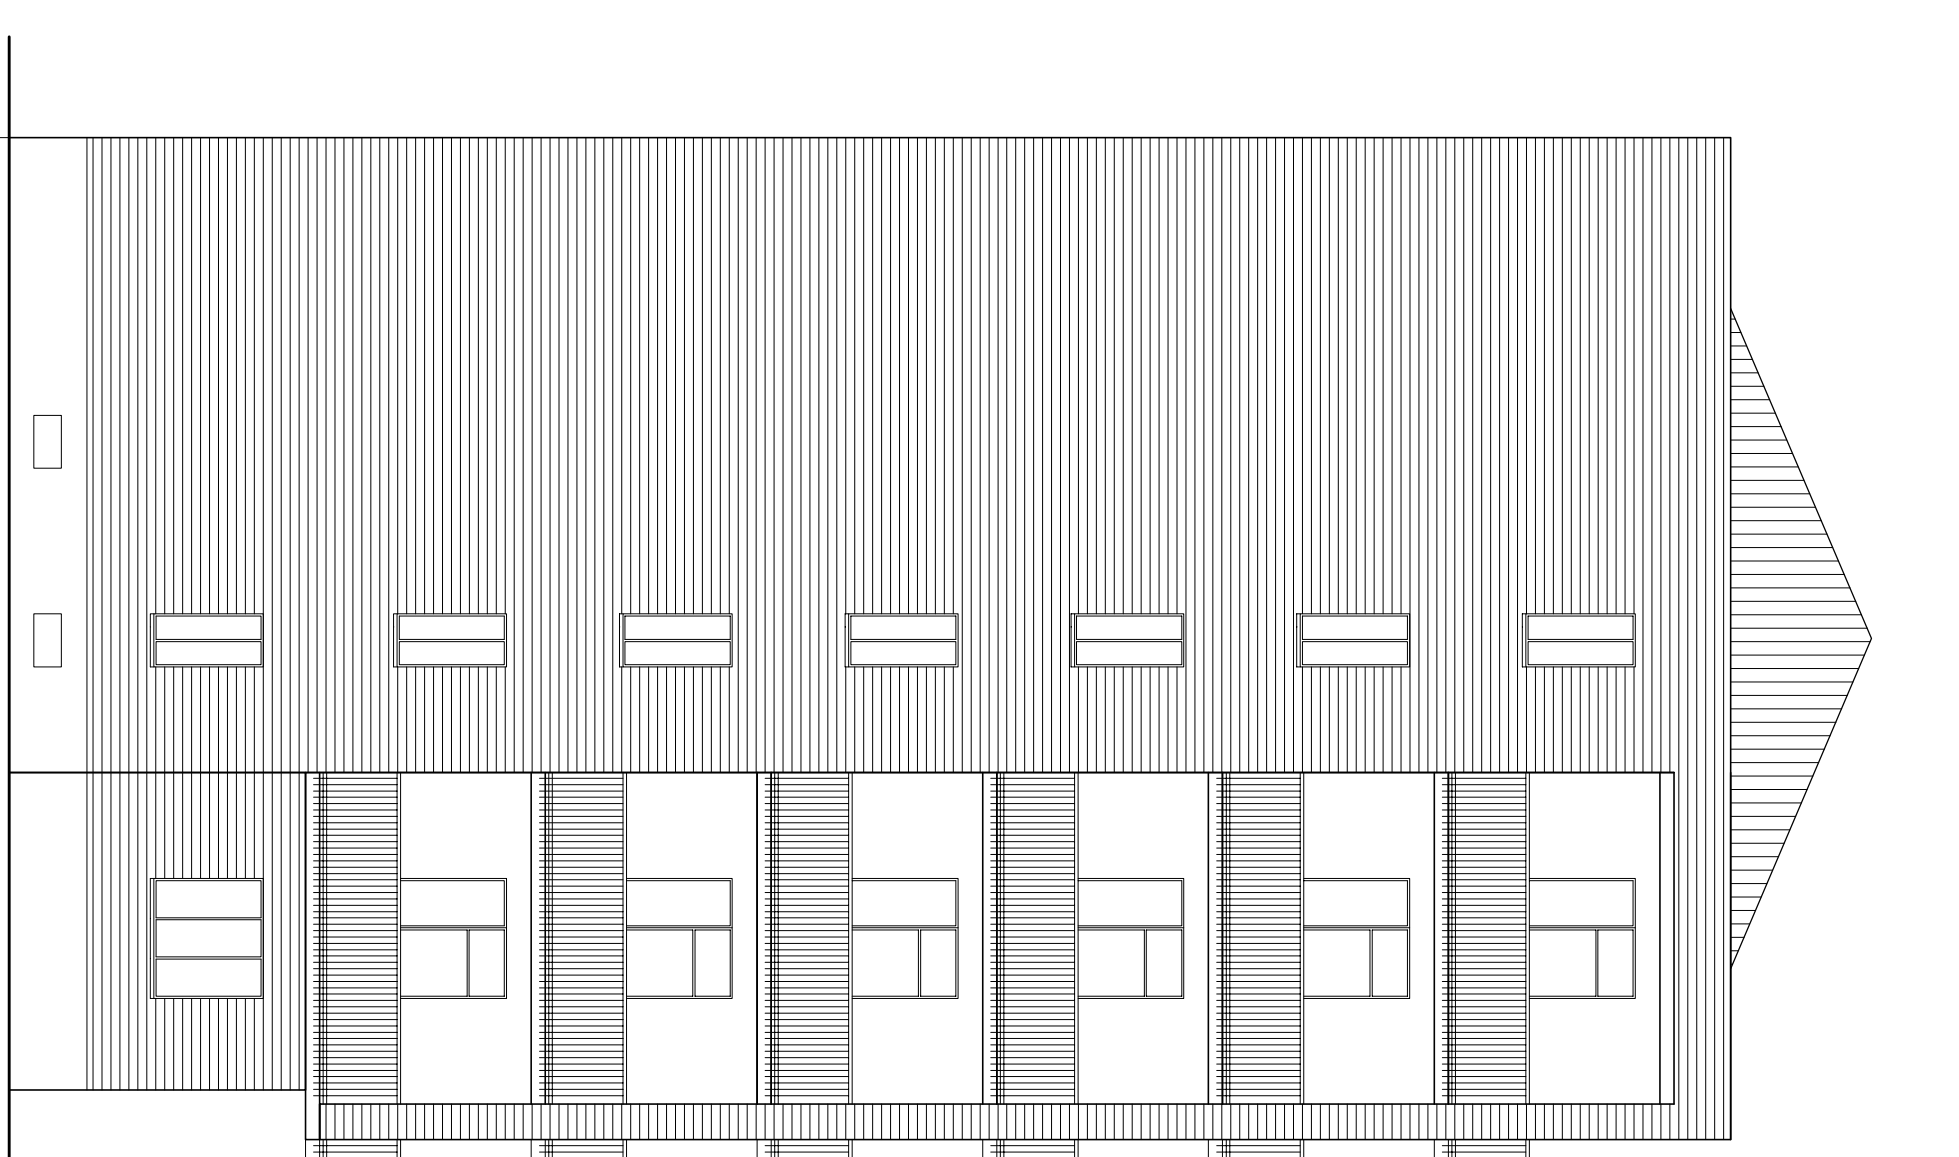



PROSPETTO EST
Scala 1/100

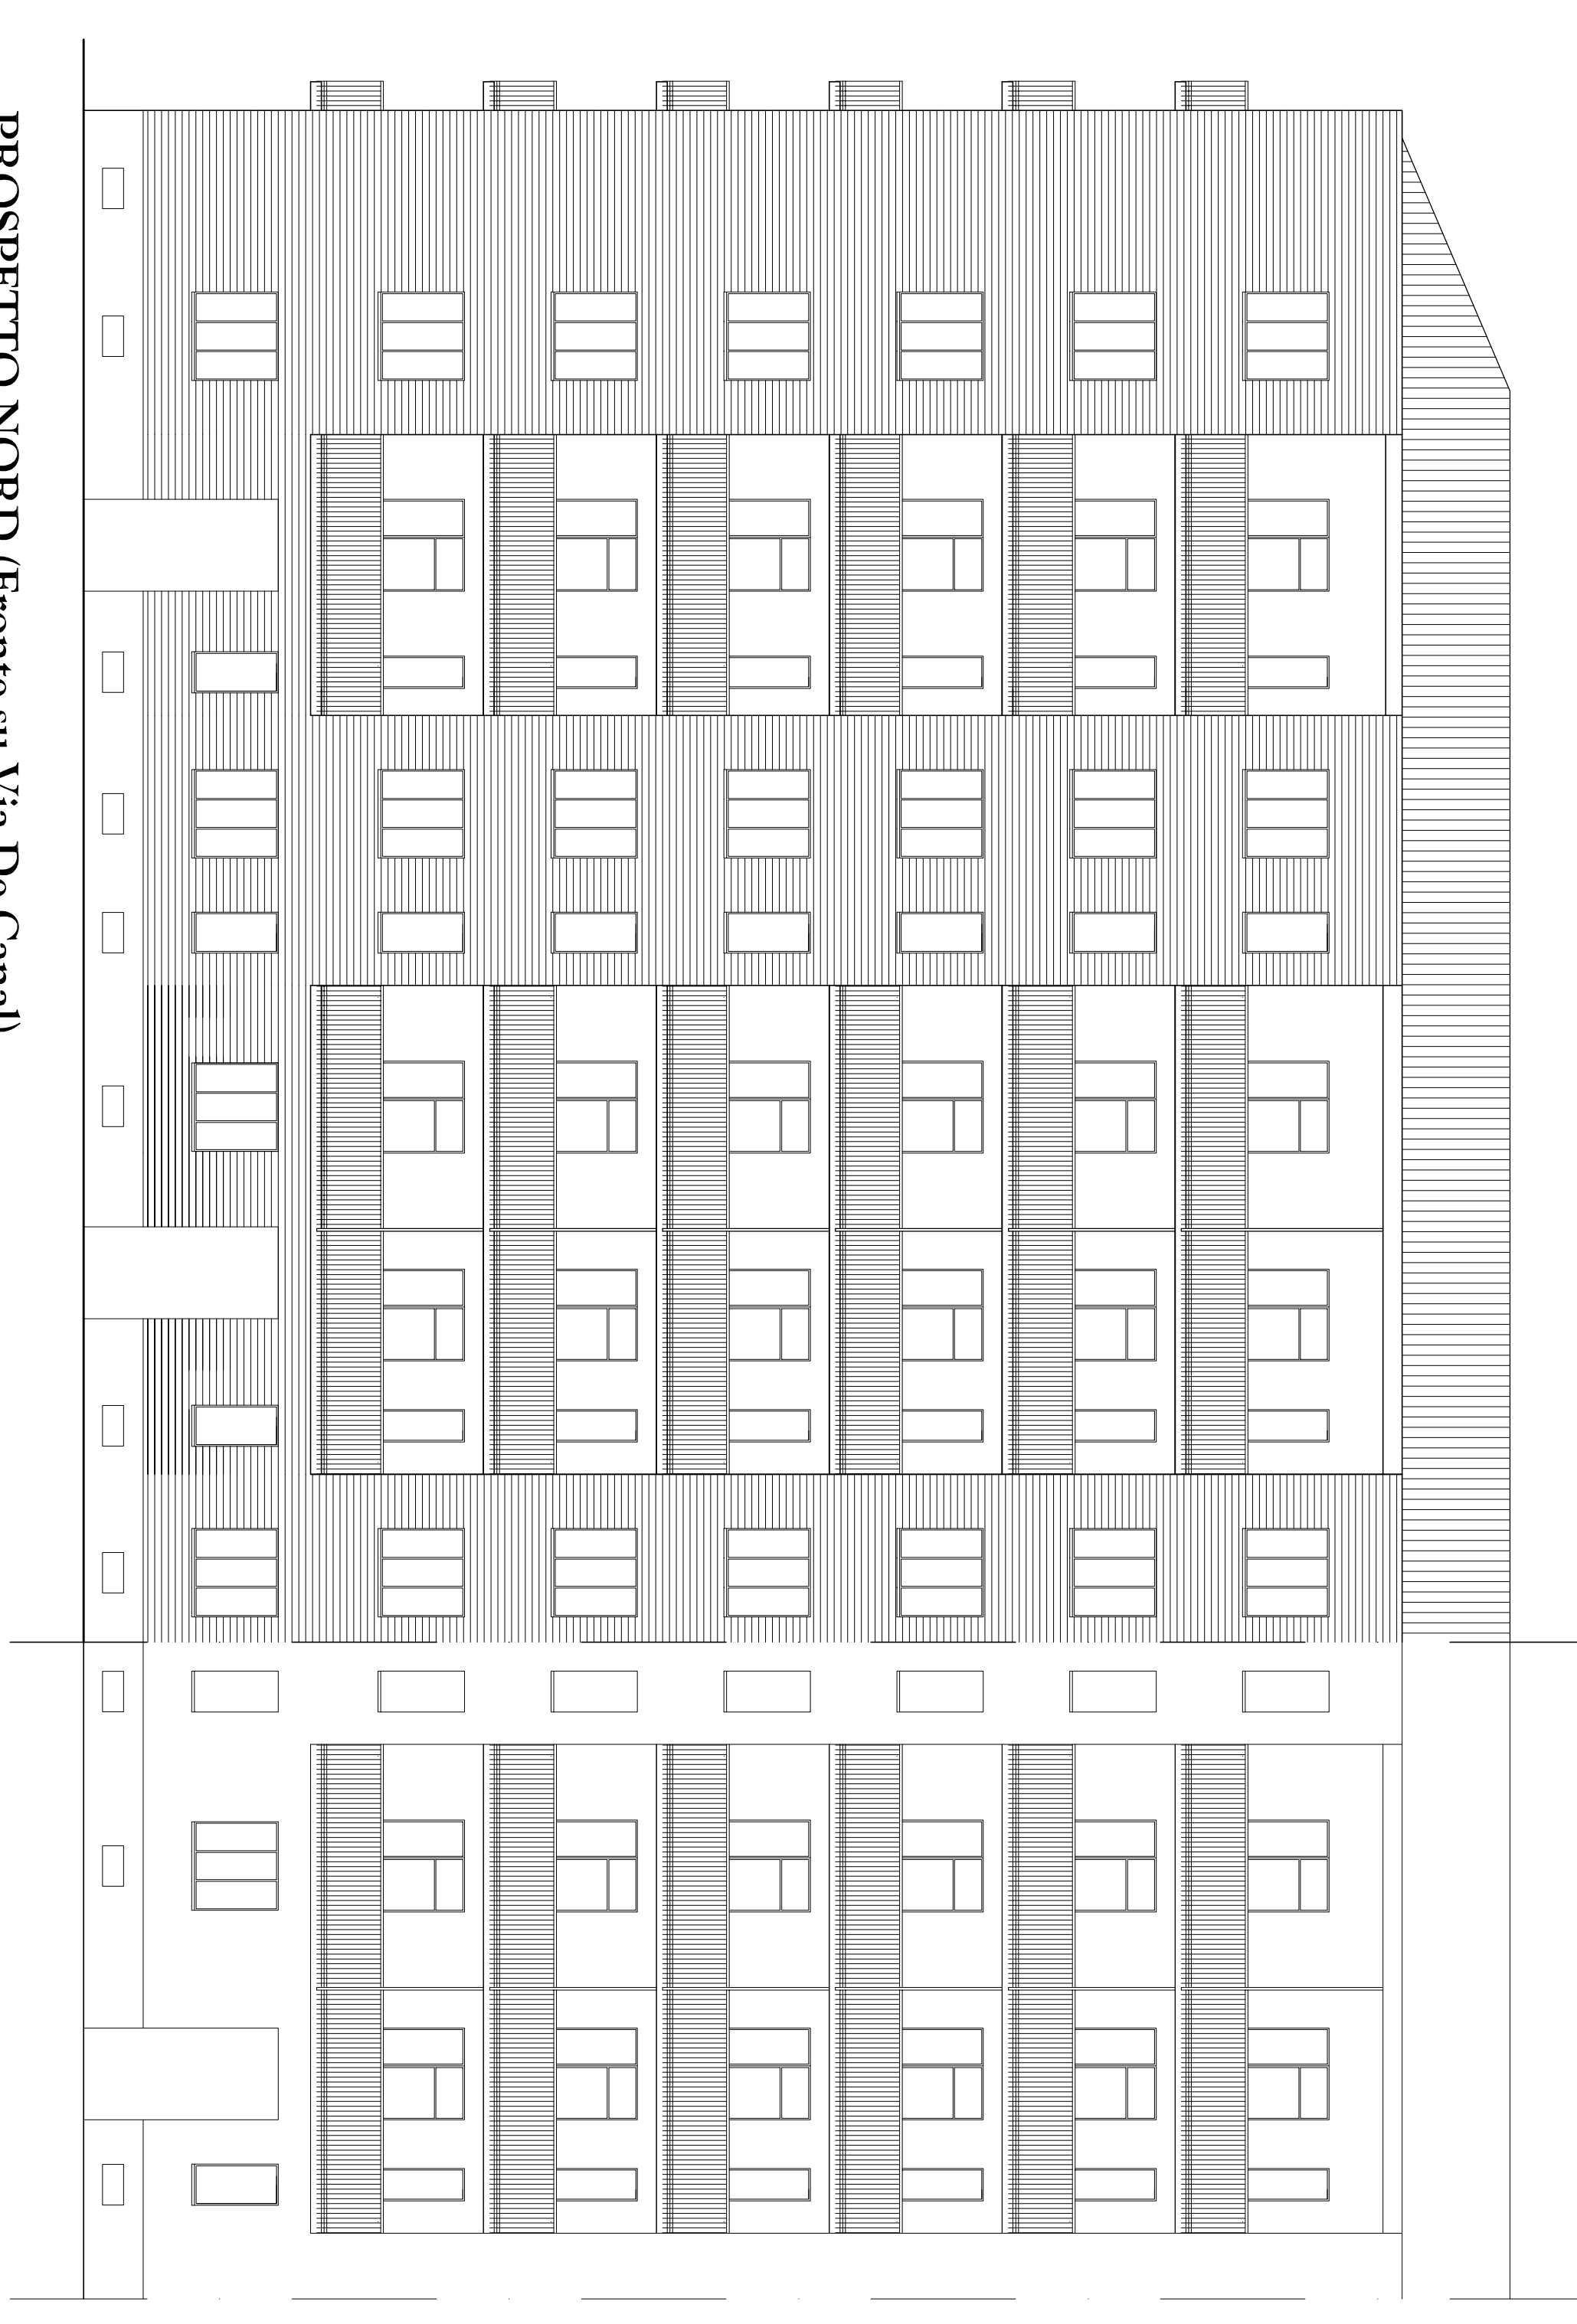

PROSPETTO NORD (Fronte su Via De Canal)
Scala 1/100

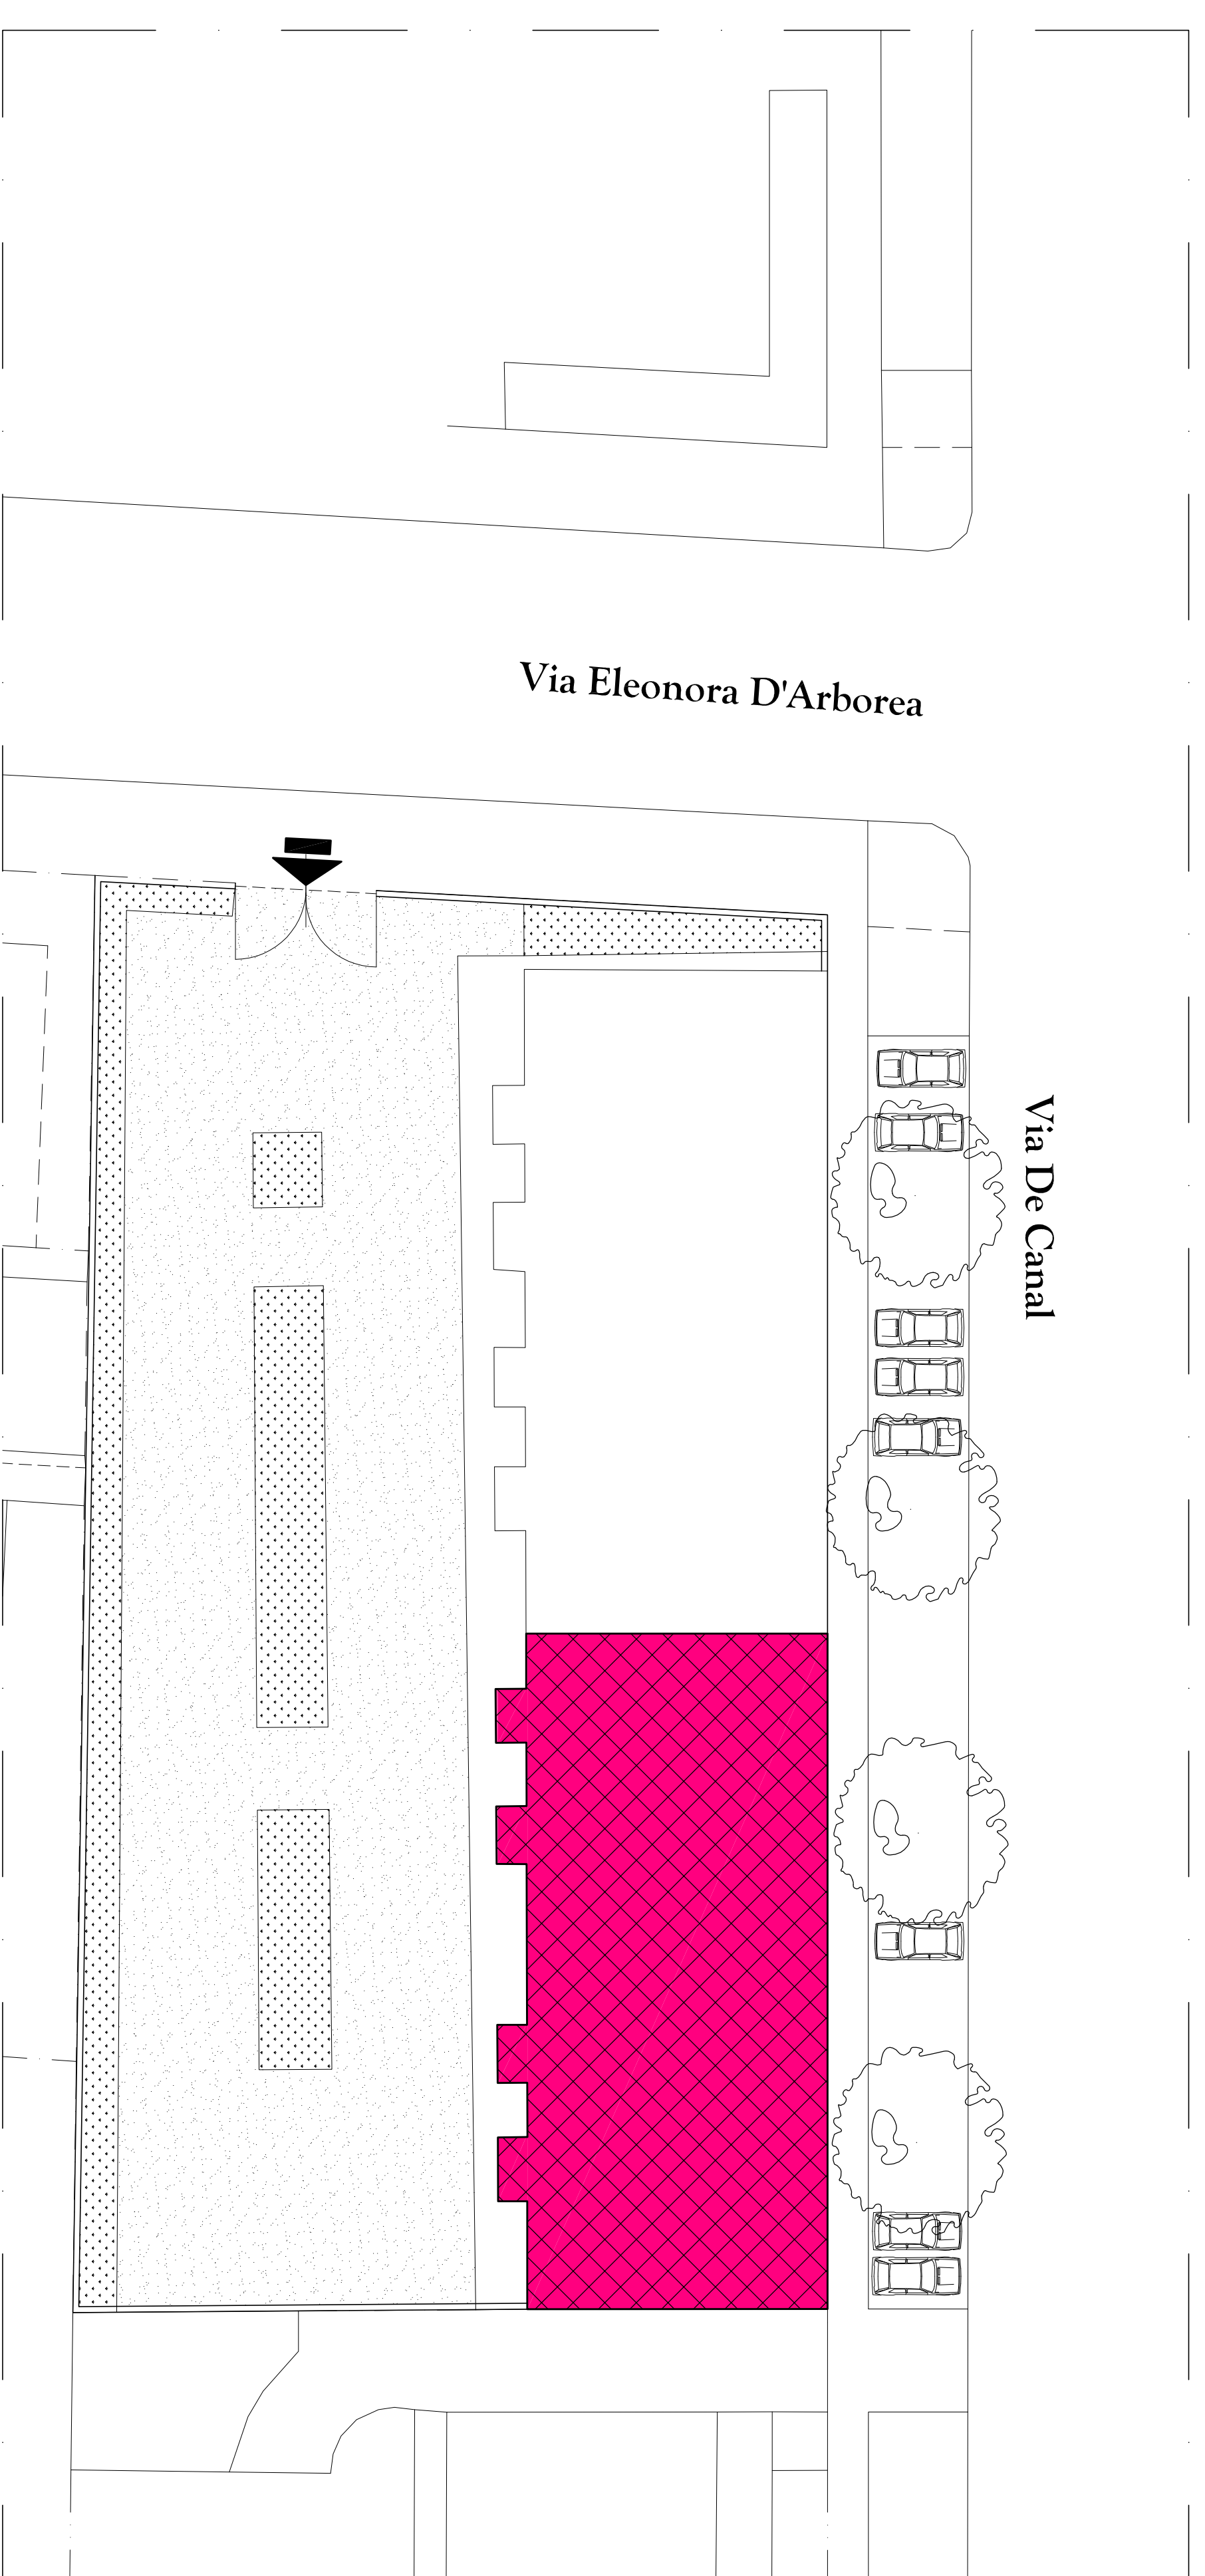

PIANTA CORTILE E PIANO TERRA - Scala 1/200

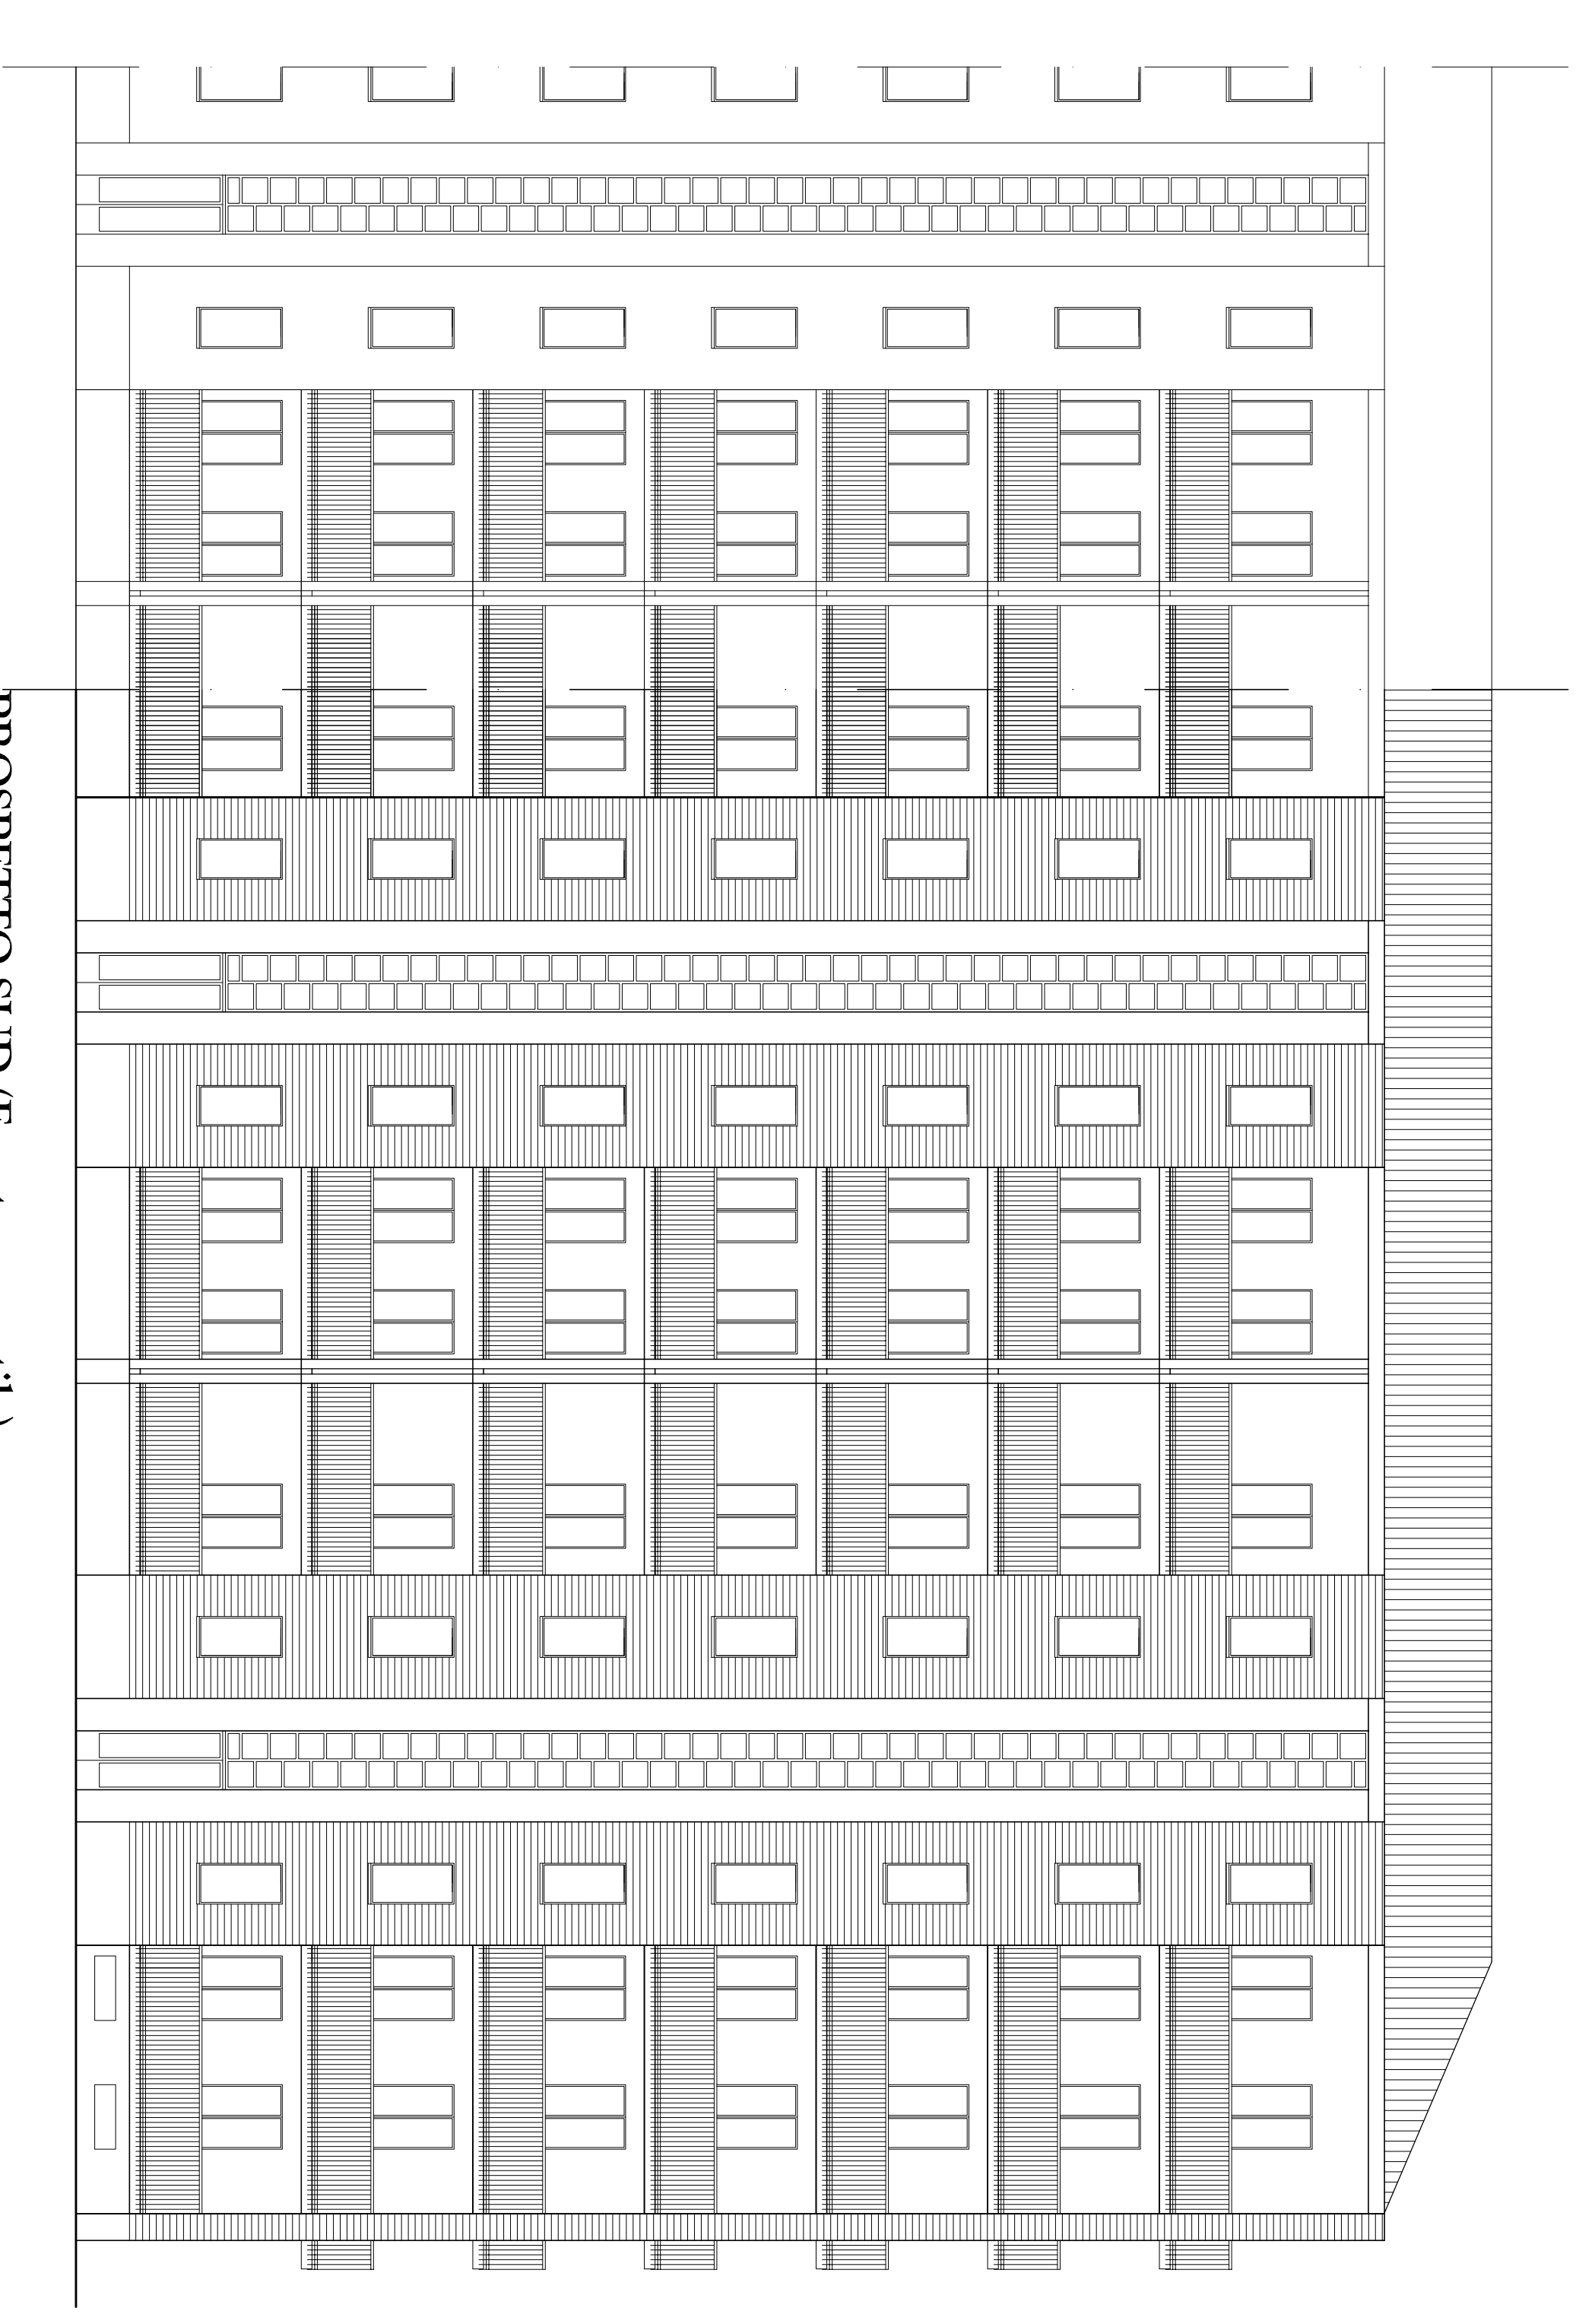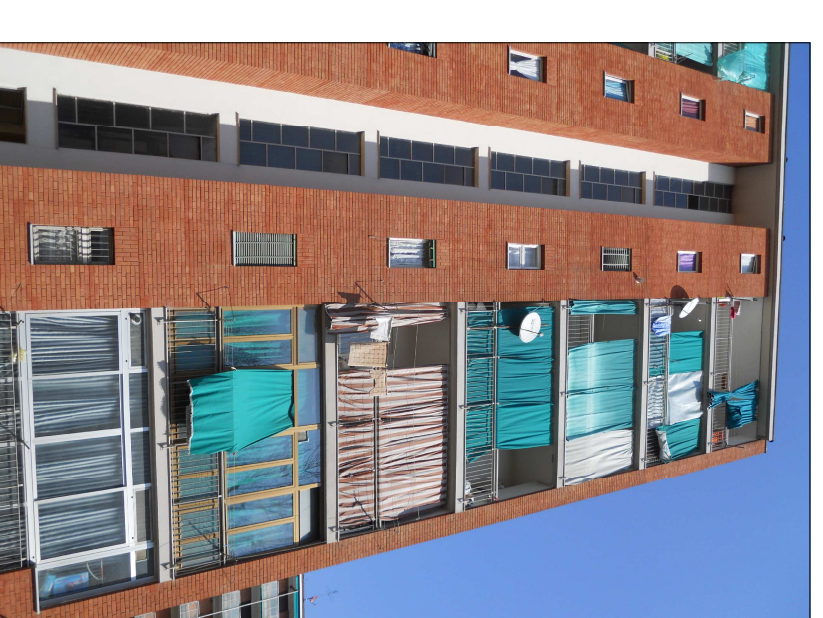

PROSPETTO SUD (Fronte su cortile)
Scala 1/100