


1.2
Ing. P.M.
ESABUATO

Verificare bene in sito

Serramenti in legno

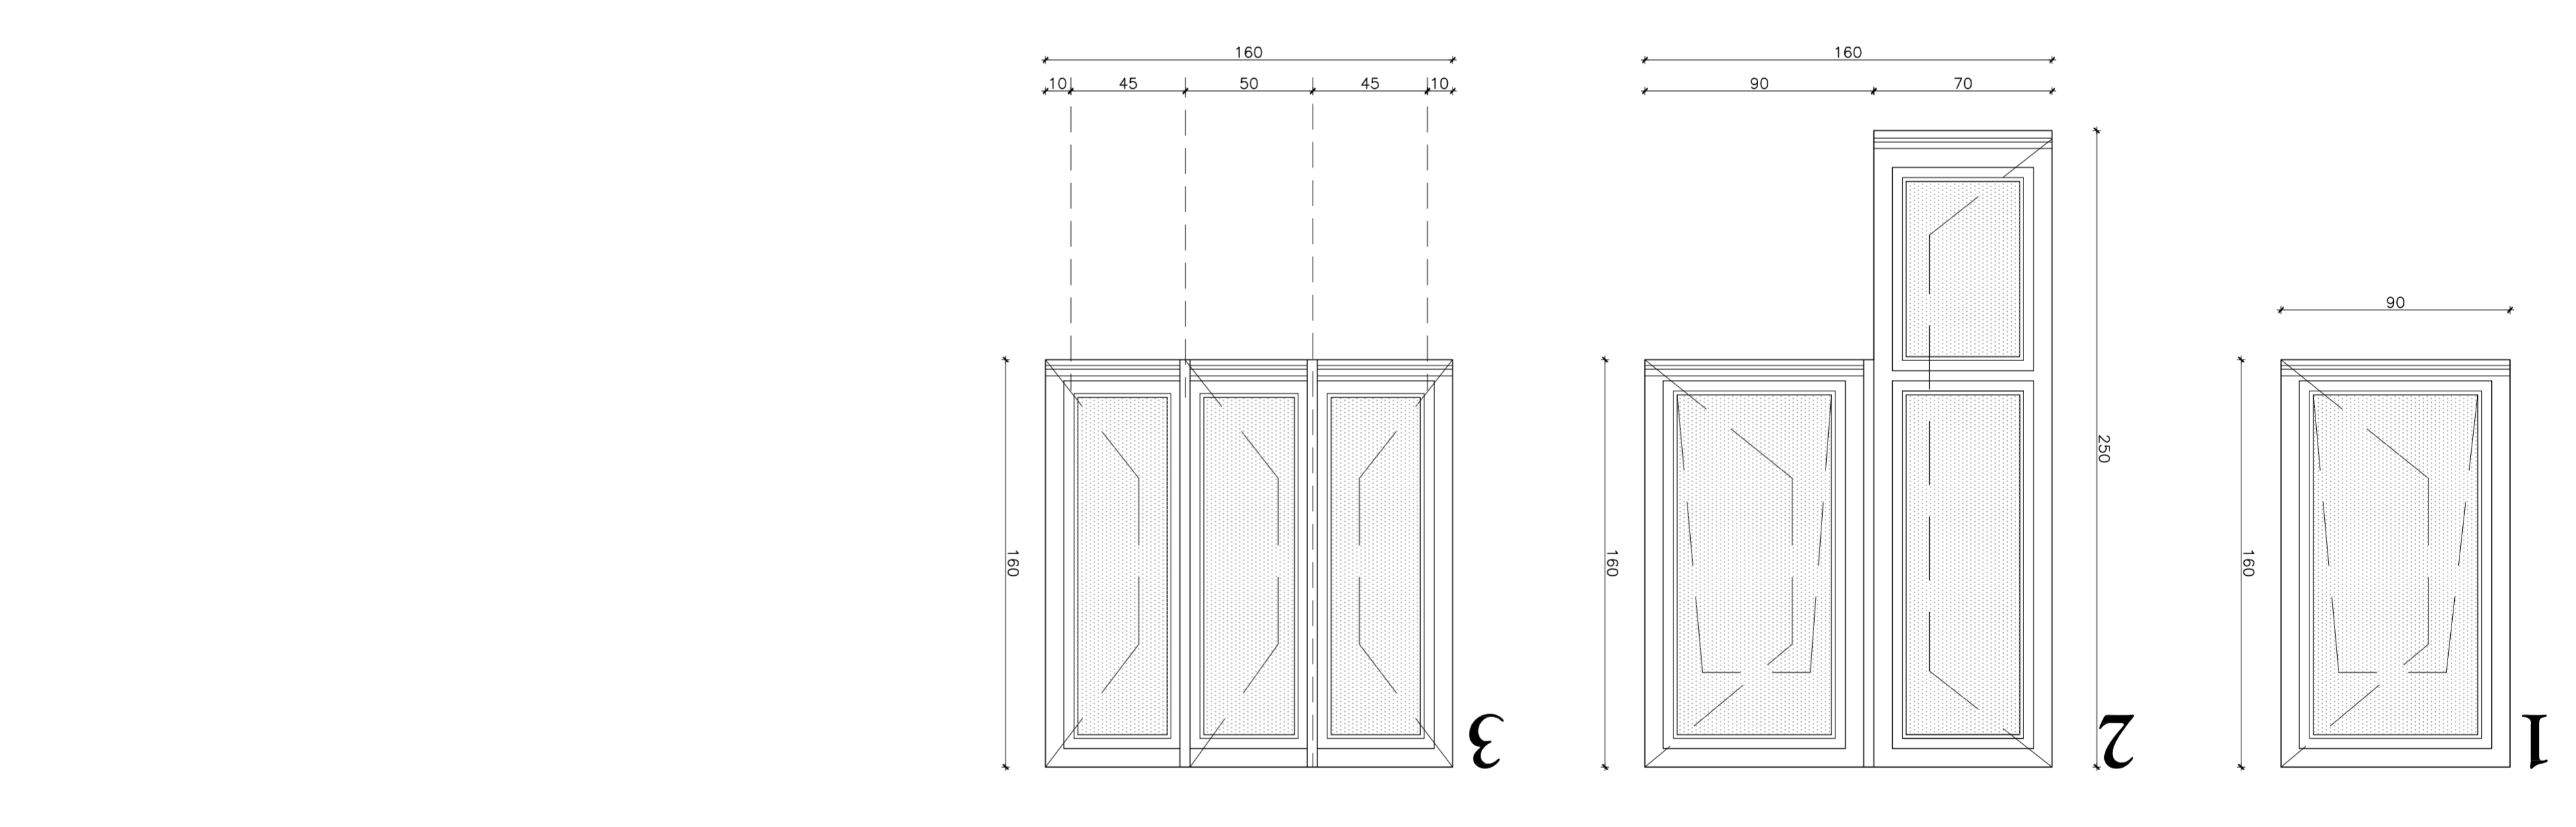


Serramenti prospetto est
Piani tipo - Scala 1/20

Serramenti prospetto sud (su cortile)
Piani tipo - Scala 1/20

Serramenti prospetto nord
(su Via De Canal) - Piani tipo - Scala 1/20

Serramenti in legno - schemi particolari - finestre e porte fronti edificio
Sezione - Schema serramento in legno

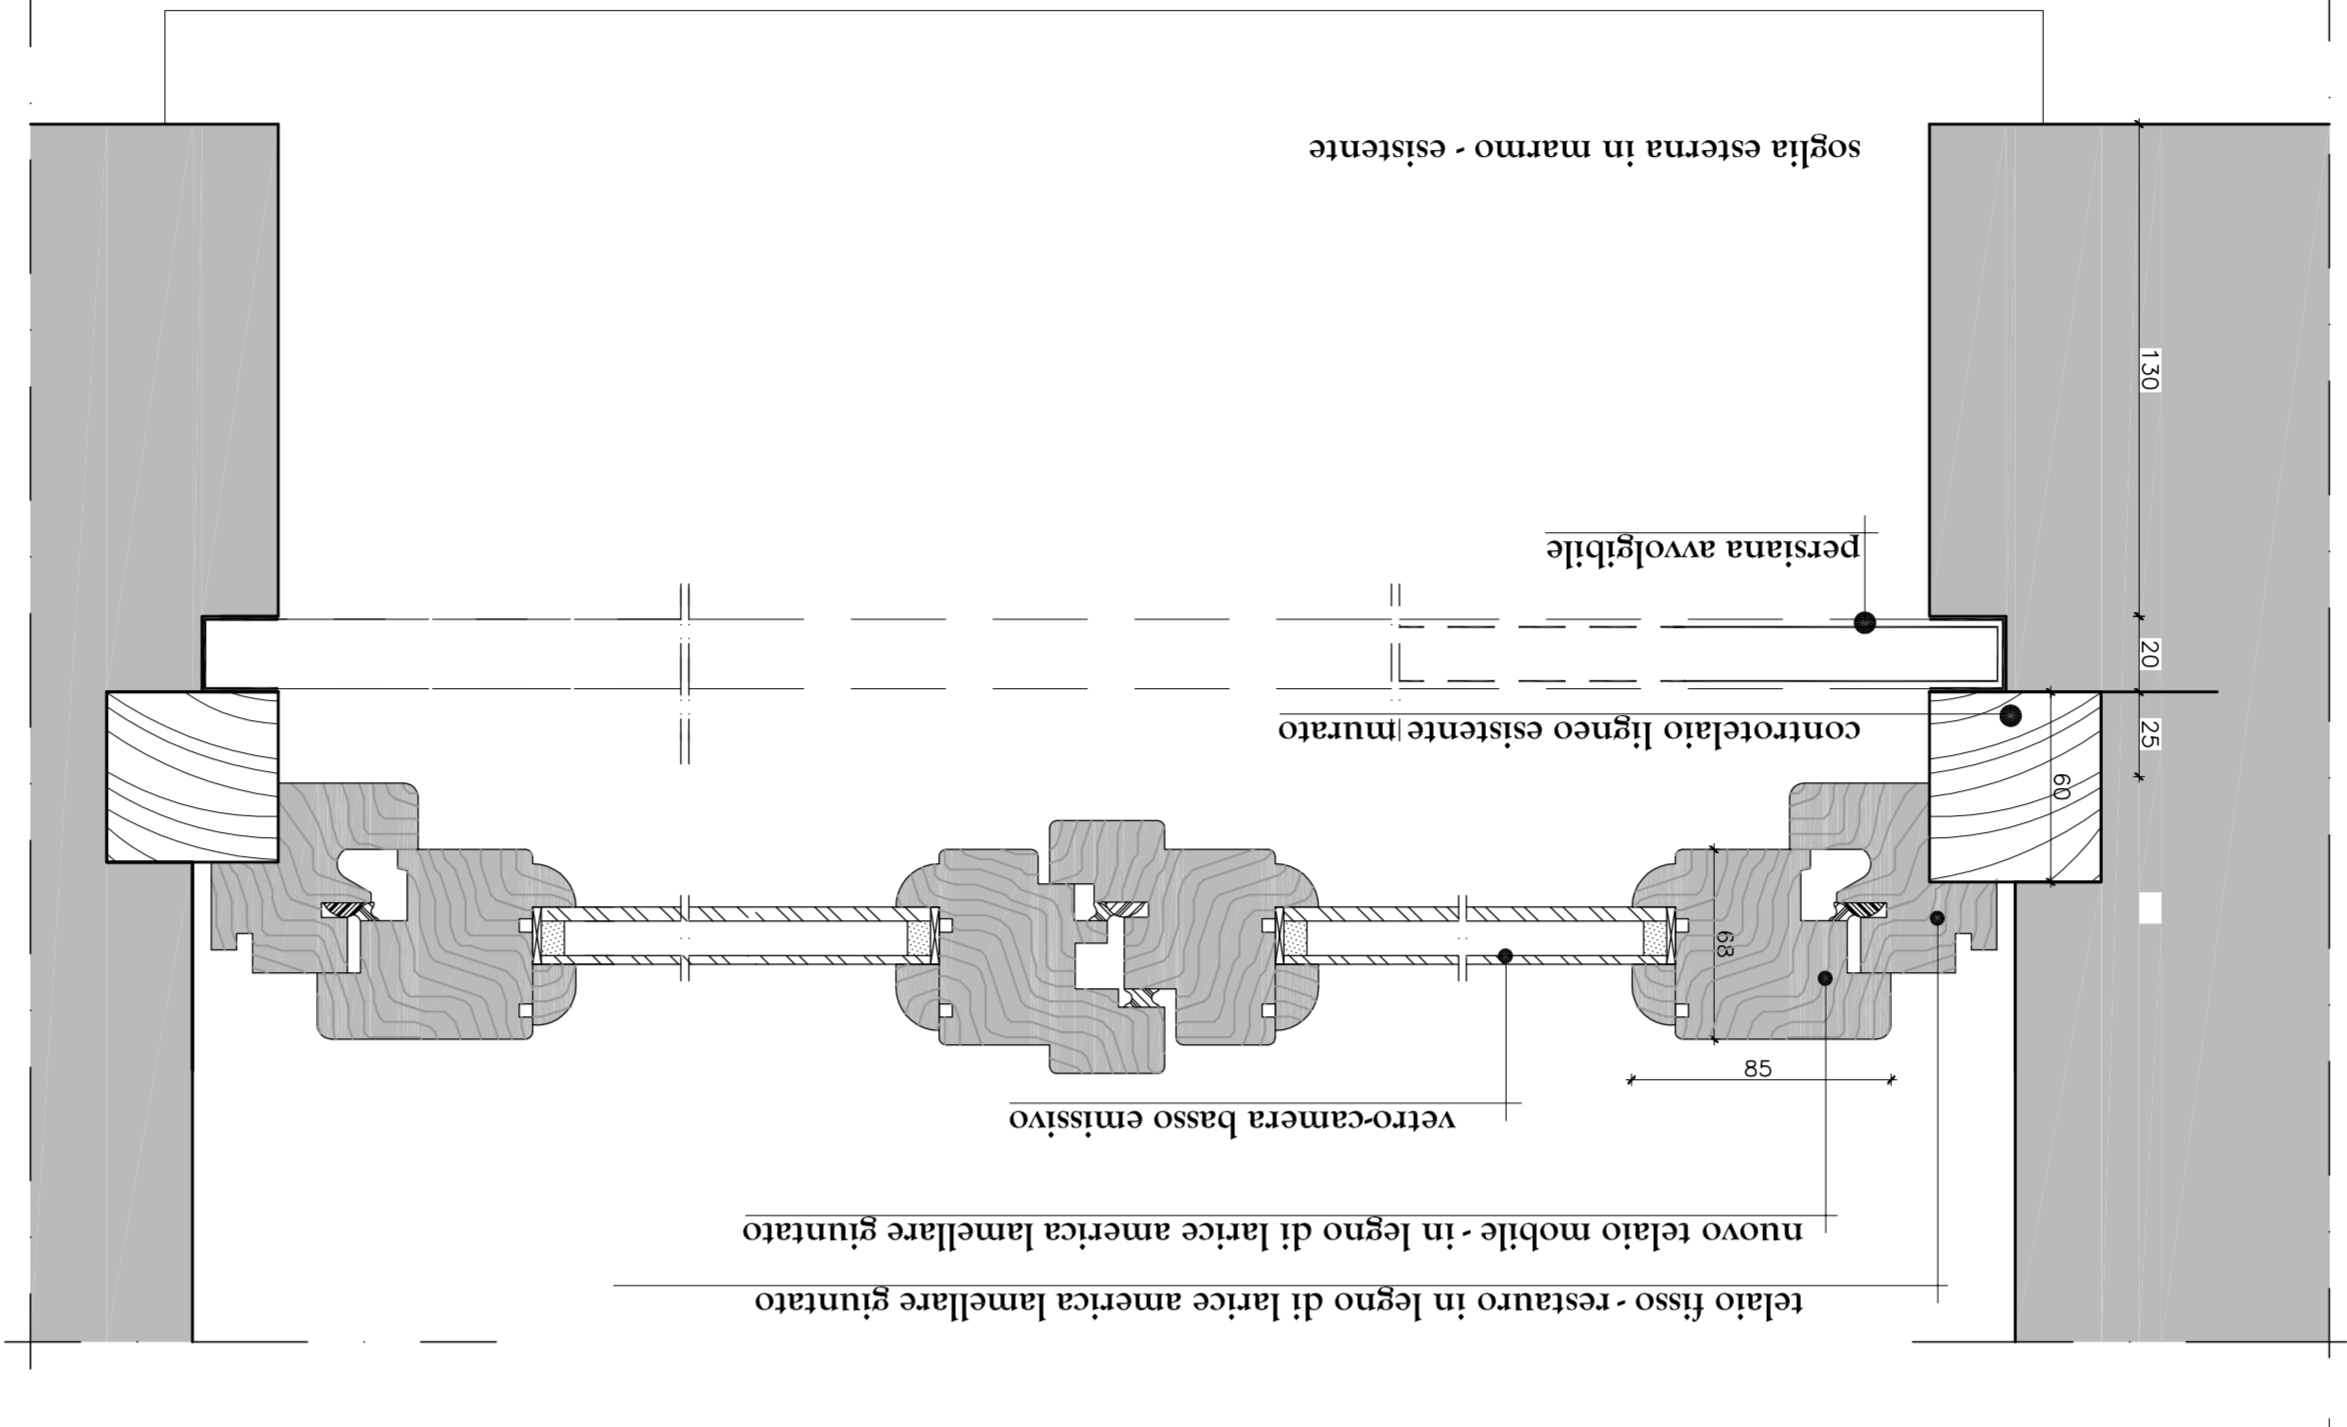

Serramenti in alluminio
per n. 2 corpi scale
Sezione schematica
del serramento

