




CITTA' DI TORINO
 VICE DIREZIONE GENERALE INGEGNERIA
 DIREZIONE SERVIZI TECNICI PER EDILIZIA PUBBLICA
 SERVIZIO EDILIZIA ASSISTITA PUBBLICA

MANUTENZIONE STRAORDINARIA DIFESA
 PER MESSA A NORMA E RIQUALIFICAZIONE
 ENERGETICA STABILI DEL PATRIMONIO
 COMUNALE RESIDENZIALE
 Codice Opera n. 3886


PROGETTISTI
 Arch. Alessandro CEDRERA
 Arch. Gian Michele BISSALDO
 Collaboratori
 Arch. Paolo GIOVANNINI (per le opere edili)
 P.L. Paolo BISSO (per le opere impiantistiche)

Rappresenta di Progettazione Arch. Tiziana SCARDINO


COMUNE		PROGETTO DEFINITIVO D'APPALTO	
CORSO AGNELLI, n. 105		STATO DI FATTO	
Plantimetrie, Pianta e Prospetti		Scale: 1/5000, 1/1000, 1/200, 1/50	
NO	MODIFICHE	DATA	DESCRIZIONE
1			
2			
LAVORO		FOGLIO	
1. AV.		2	

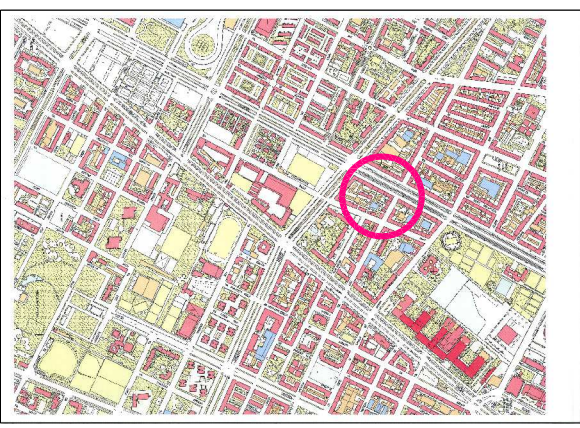


ESTRAITTO P.R.G.C. - Scala 1/5000

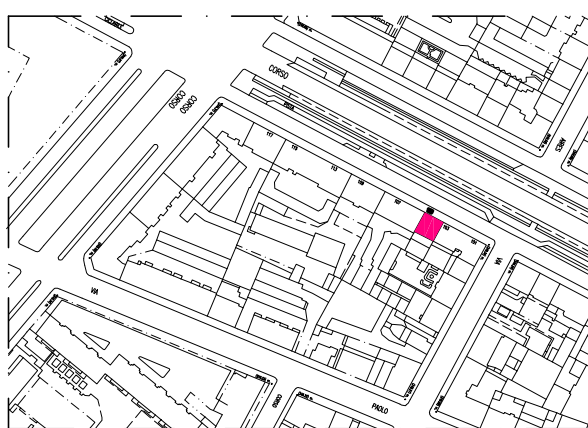


ESTRAITTO MAPPA - Scala 1/1000

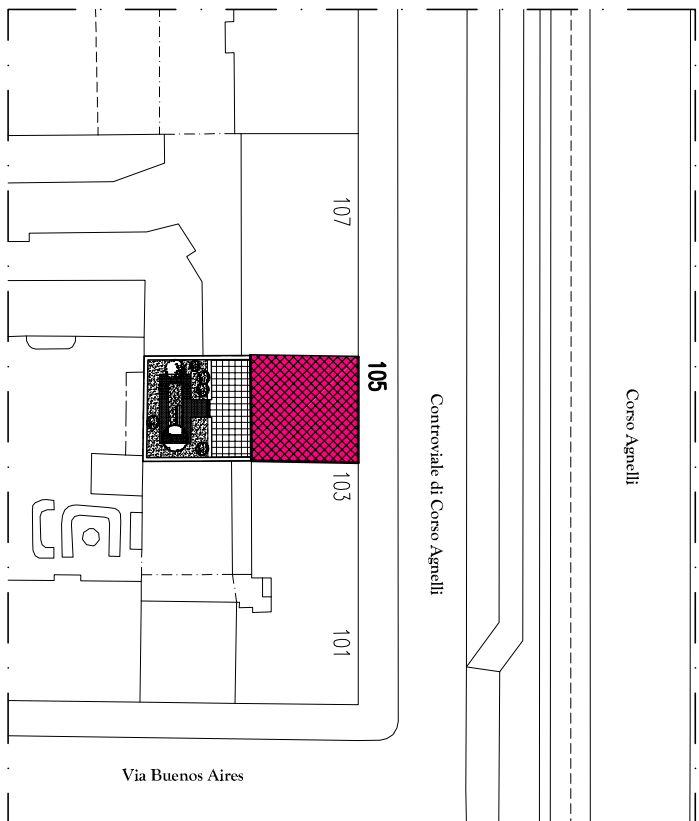

PIANTA CORTILE E PIANO TERRA - Scala 1/200

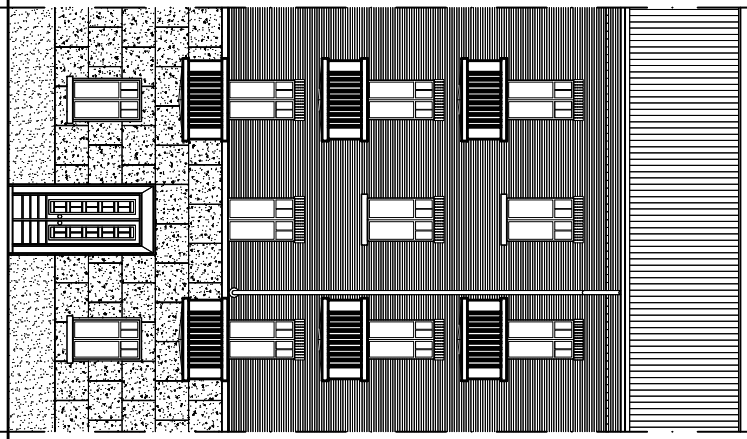

PROSPETTO OVEST (fronte su Corso Agnelli) - Scala 1/50

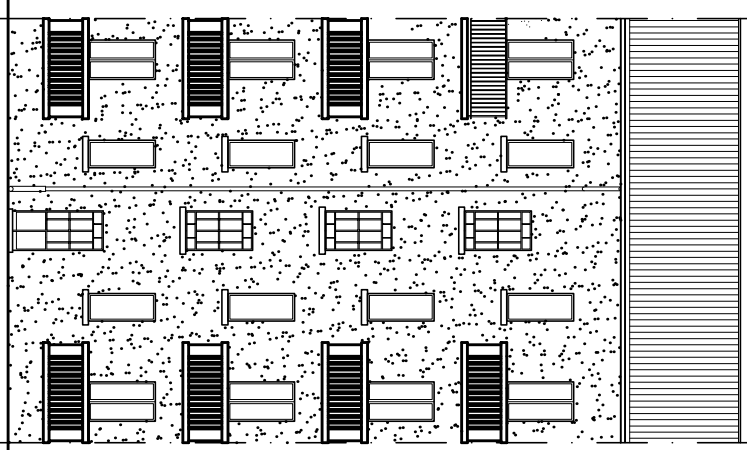

PROSPETTO EST (fronte su cortile) - Scala 1/50