



CITTA' DI TORINO
 VICE DIREZIONE GENERALE INGEGNERIA
 DIREZIONE SERVIZI TECNICI PER L'EDILIZIA PUBBLICA
 SERVIZIO EDILIZIA ABITATIVA PUBBLICA


MANUTENZIONE STRAORDINARIA DIFFUSA
 PER MESSA A NORMA E RIQUALIFICAZIONE
 ENERGETICA STABILI DEL PATRIMONIO
 COMUNALE RESIDENZIALE
 Codice Opera n. 3886

PROGETTISTI: Arch. Alessandra CEORIA
 Ing. Gian Michele RINALDO
 Collaboratori: Arch. Paola MONTRESOR (per le opere edili)
 P.L. Diego BOSSO (per le opere impiantistiche)
 Responsabile del Procedimento: Arch. Tiziana SCAVINO

PROGETTO DEFINITIVO D'APPALTO
 VIA PERTENGO, nn. 17, 19
 Abaco e particolari dei serramenti
 Scala 1/20

REV	MODIFICHE	DATA	PROGETTISTA	DISSEGNAZIONE
0		06/2012	P.M.	
1		09/2012	P.M.	
2				


ELABORATO
 Tav.
 3.6

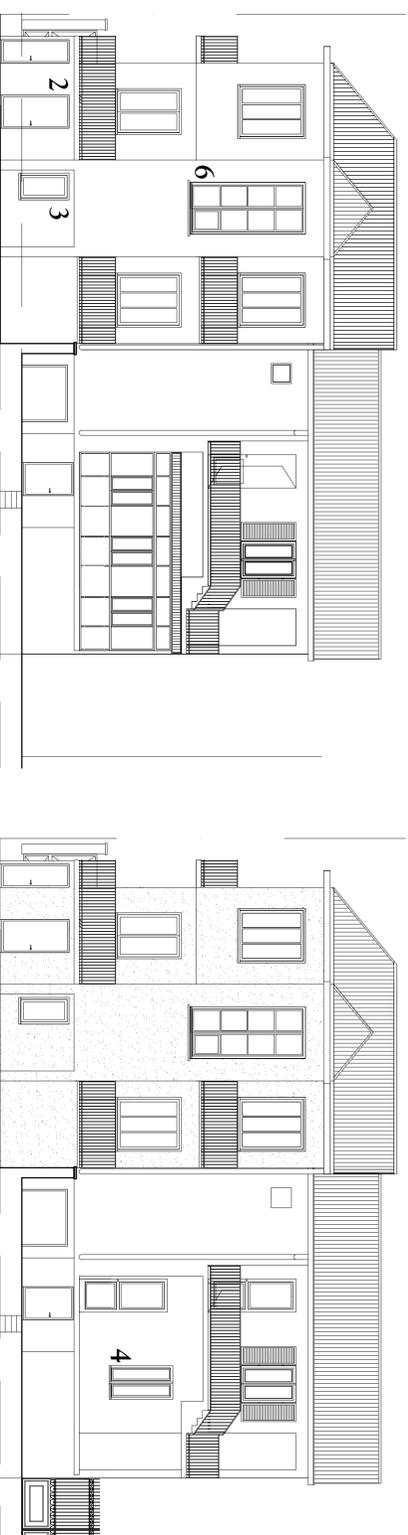


PROSPETTI su Via Pertengo e su cortile - Scala 1/100

N.B.: Verificare bene le misure in sito

Tipologia serramenti - Scala 1/20

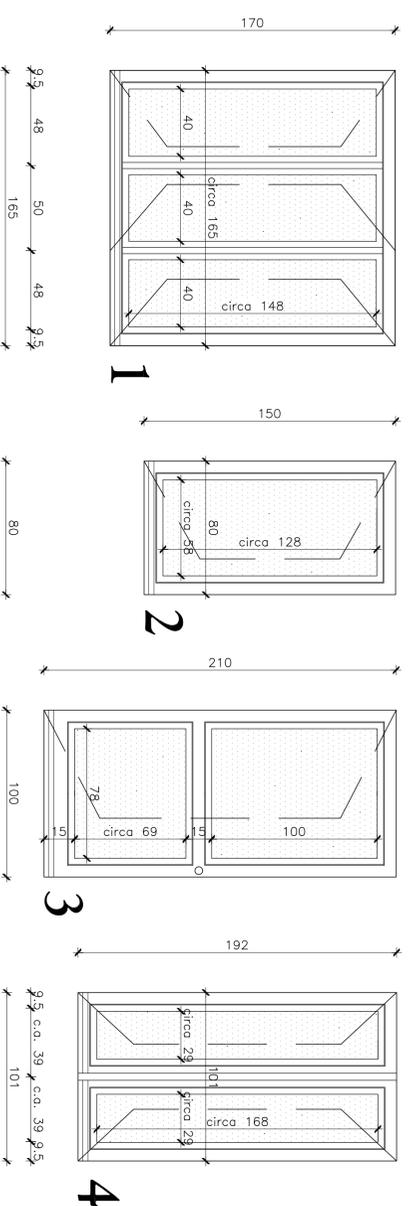

Tipologia serramenti scale - Scala 1/20

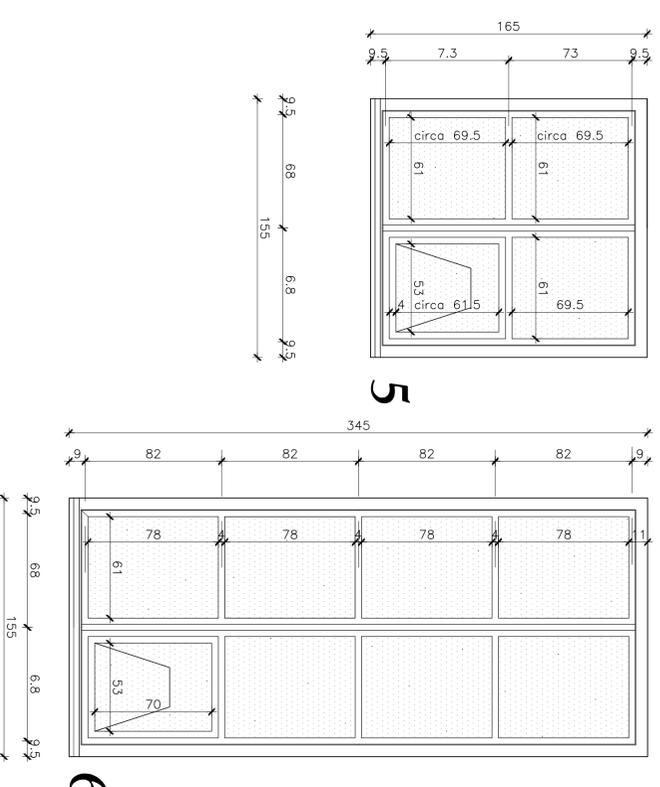

Serramenti
 in alluminio
 Sezione schematica
 del serramento

