




ESTRATTO P.R.G.C. - Scala 1/5000

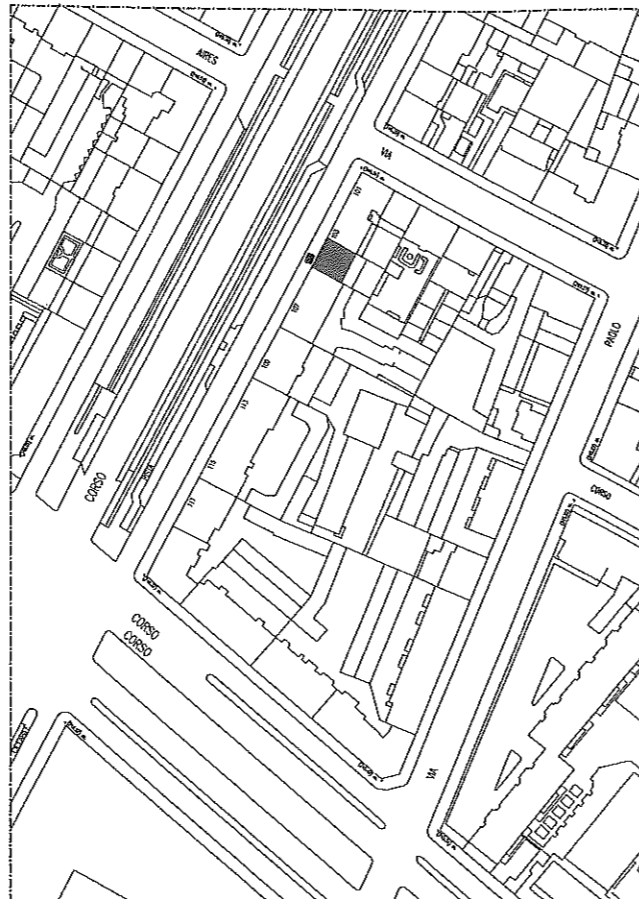

ESTRATTO MAPPA - Scala 1/1000

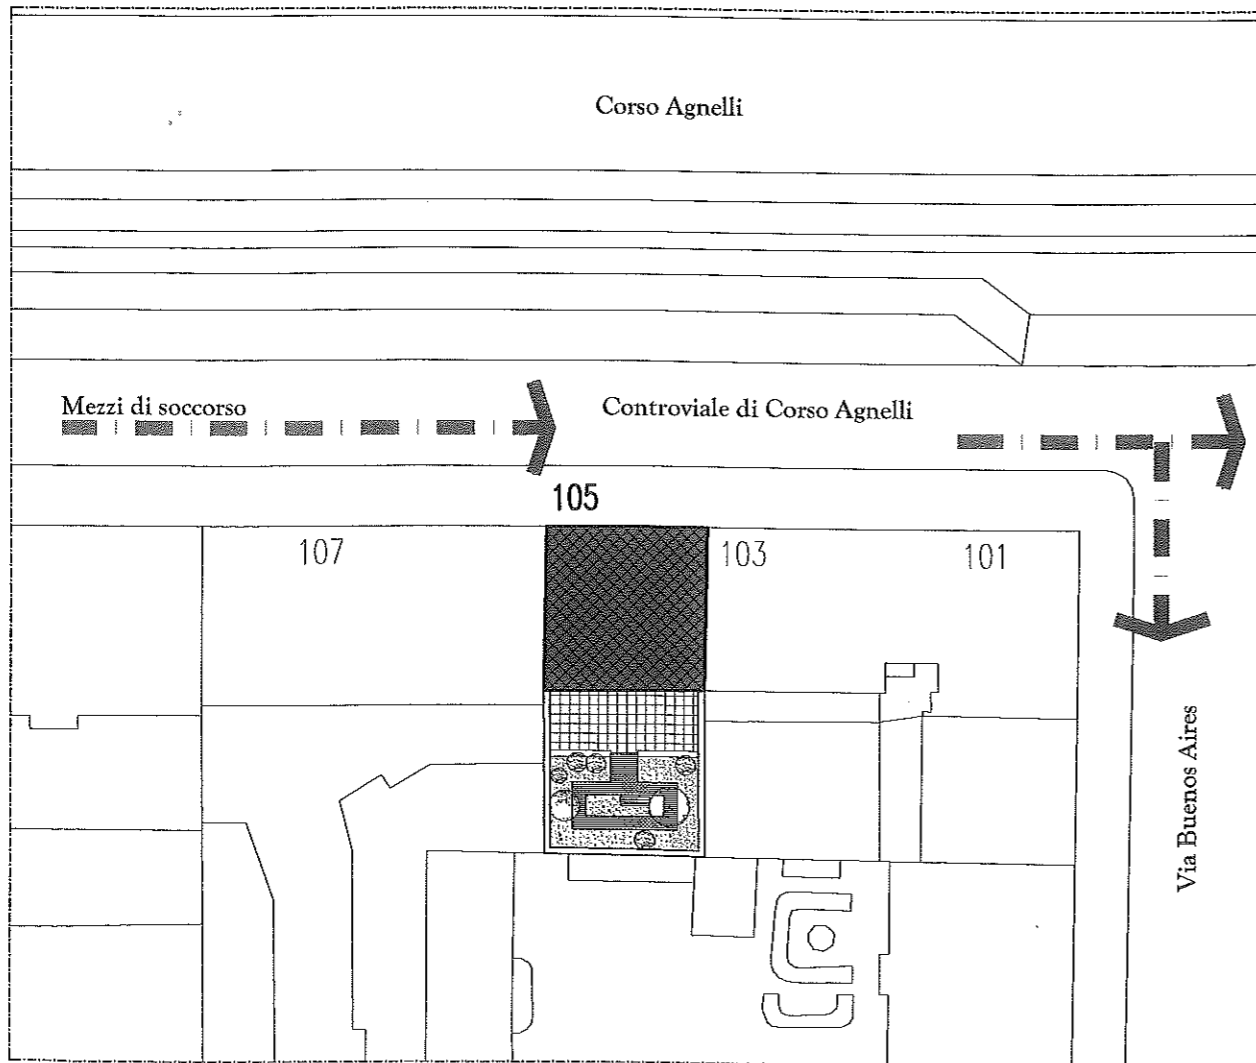

PIANTA CORTILE E PIANO TERRA - Scala 1/200

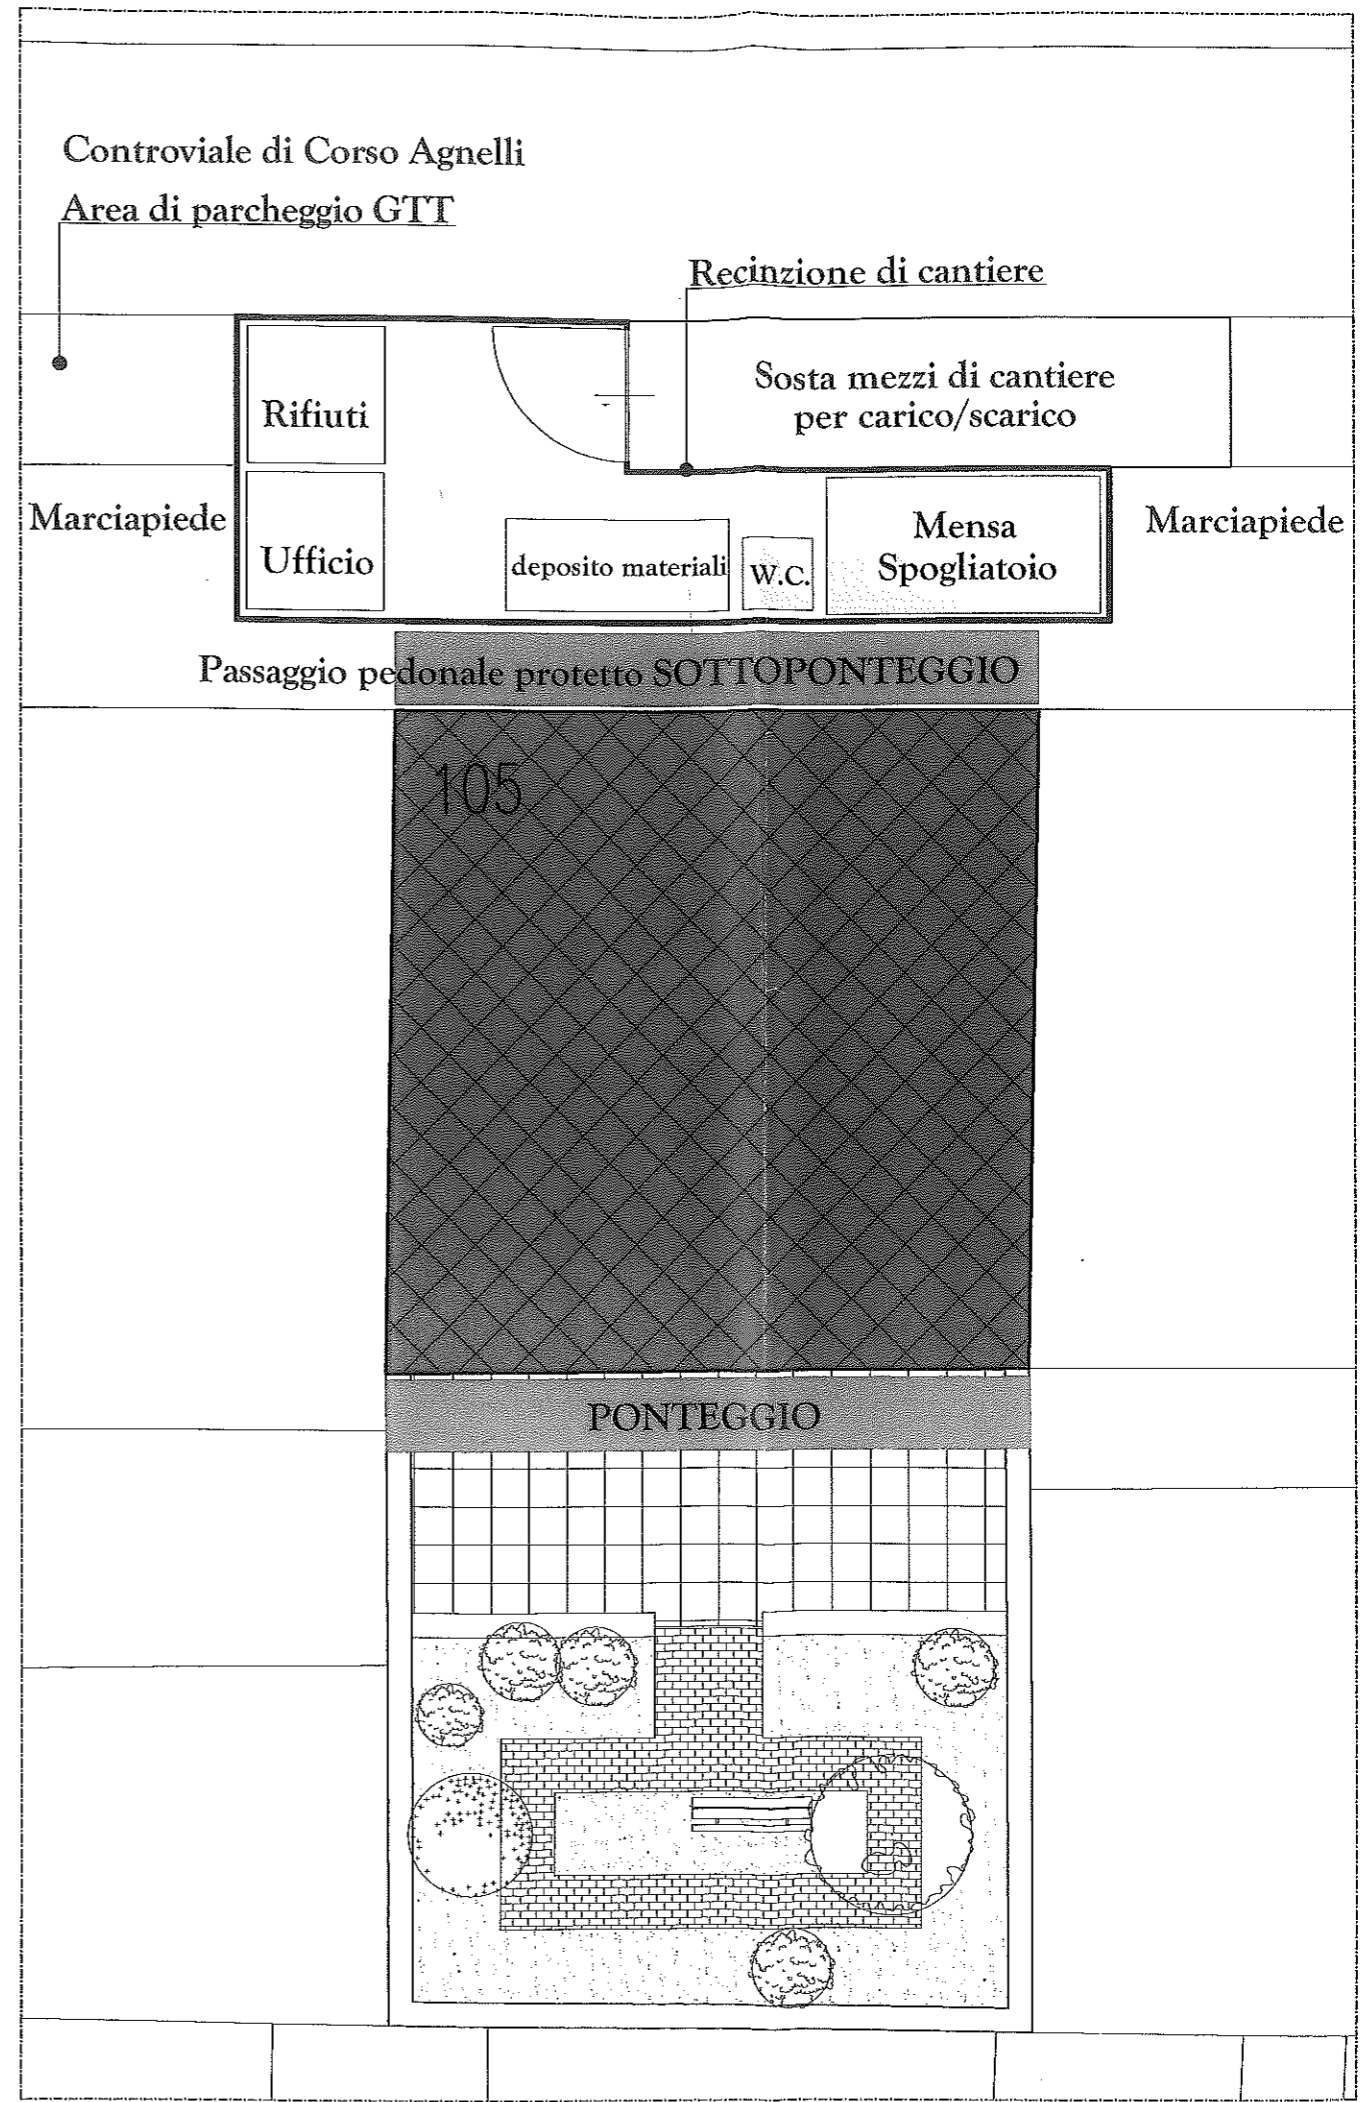

PIANTA CORTILE E PIANO TERRA - Scala 1/50