


VIABILITA' DI SOCCORSO


Direzione USCITA verso
Ospedale KOELLIKER, MOLINETTE e CTO

VIABILITA' DI SERVIZIO MEZZI


Direzione USCITA ed ENTRATA
MEZZI DI SERVIZIO

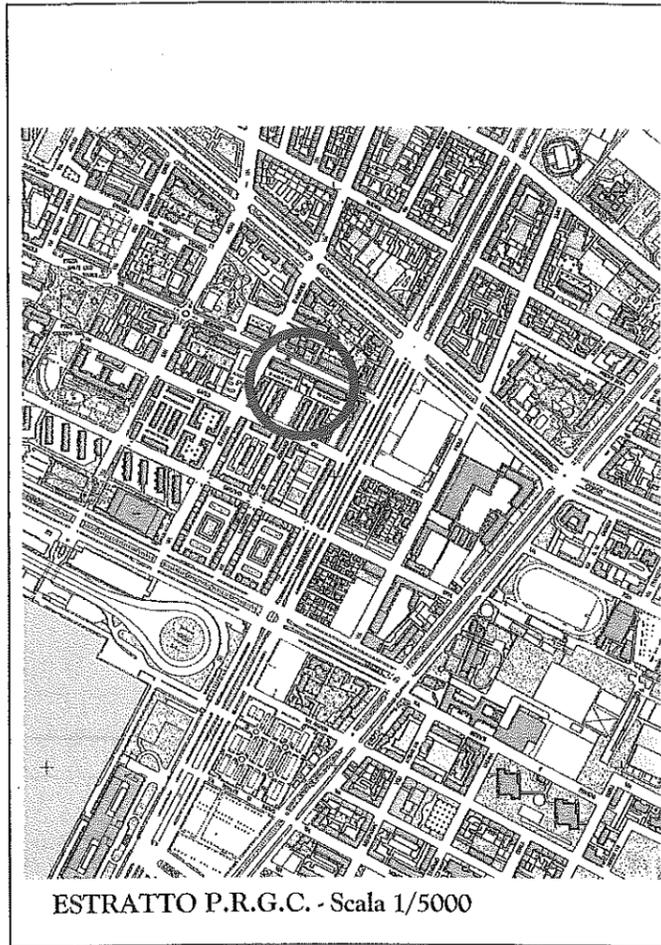

ESTRATTO P.R.G.C. - Scala 1/5000

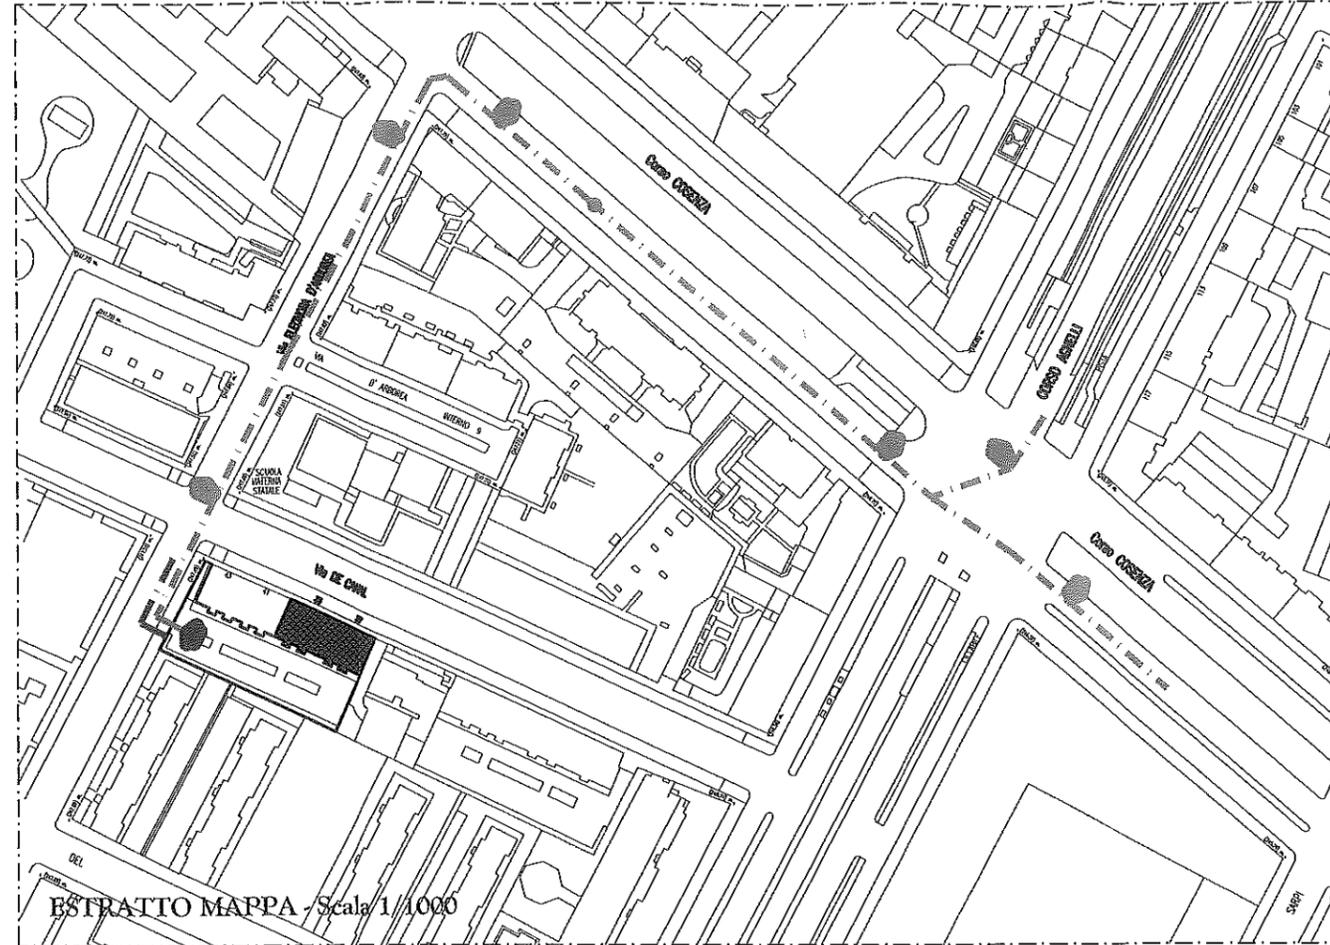

ESTRATTO MAPPA - Scala 1/1000

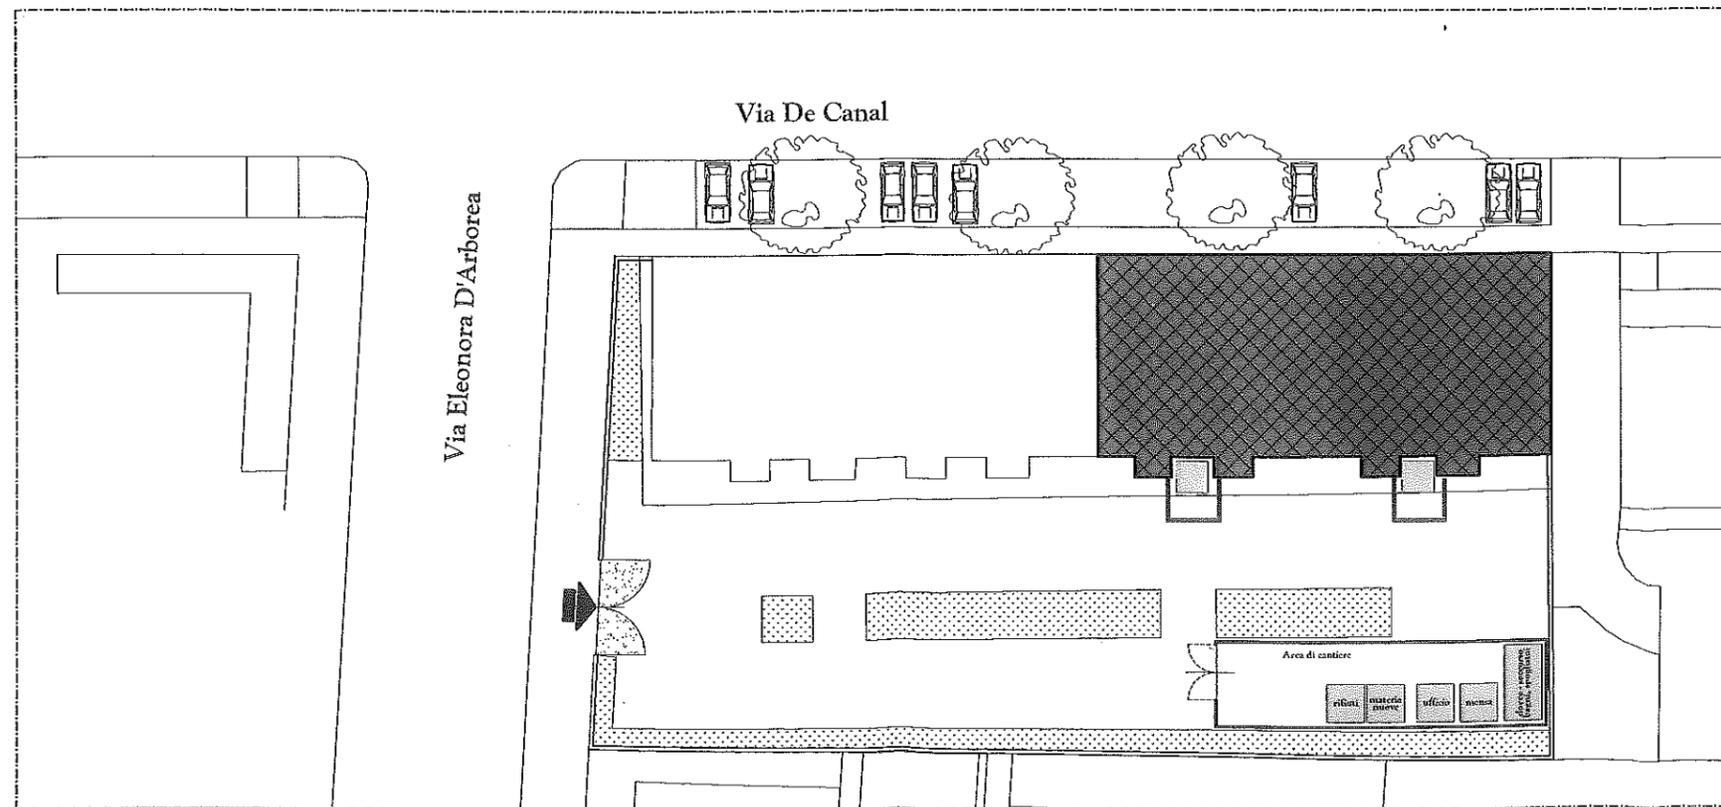

PIANTA CORTILE E PIANO TERRA - Scala 1/200