



ESTRATTO MAPPA - Scala 1/1000

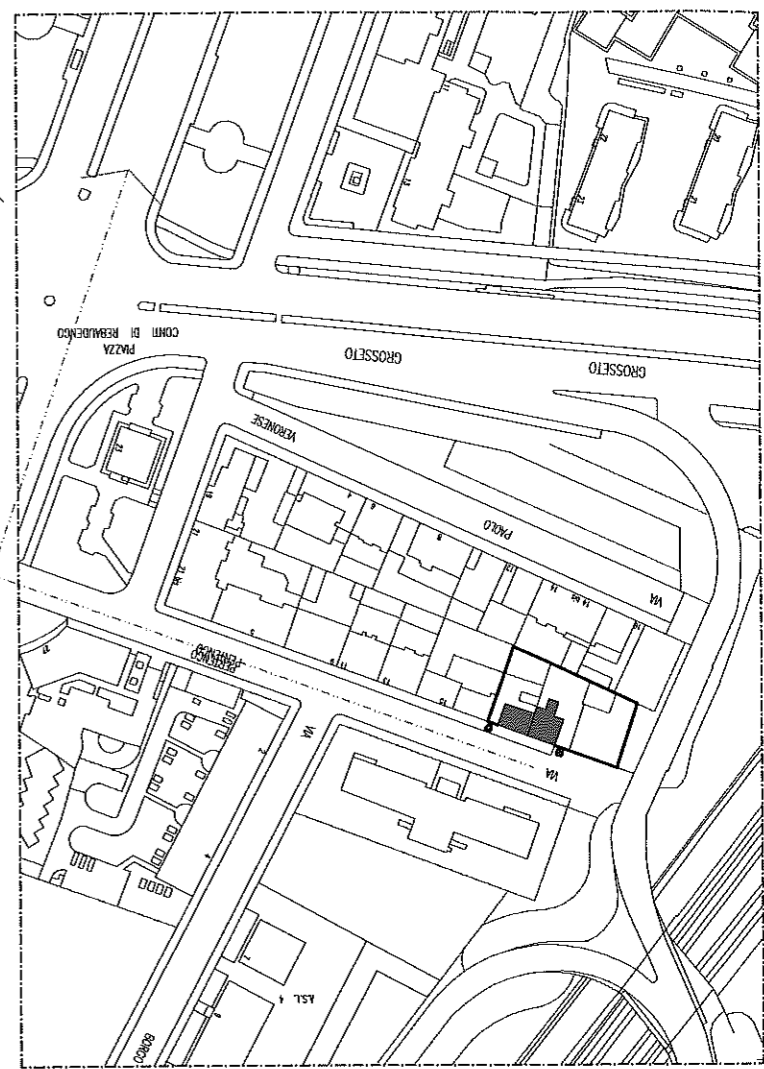

Direzione San Giovanni Bosco

PIANTA CORTILE E PIANO TERRA - Scala 1/100

V.2007

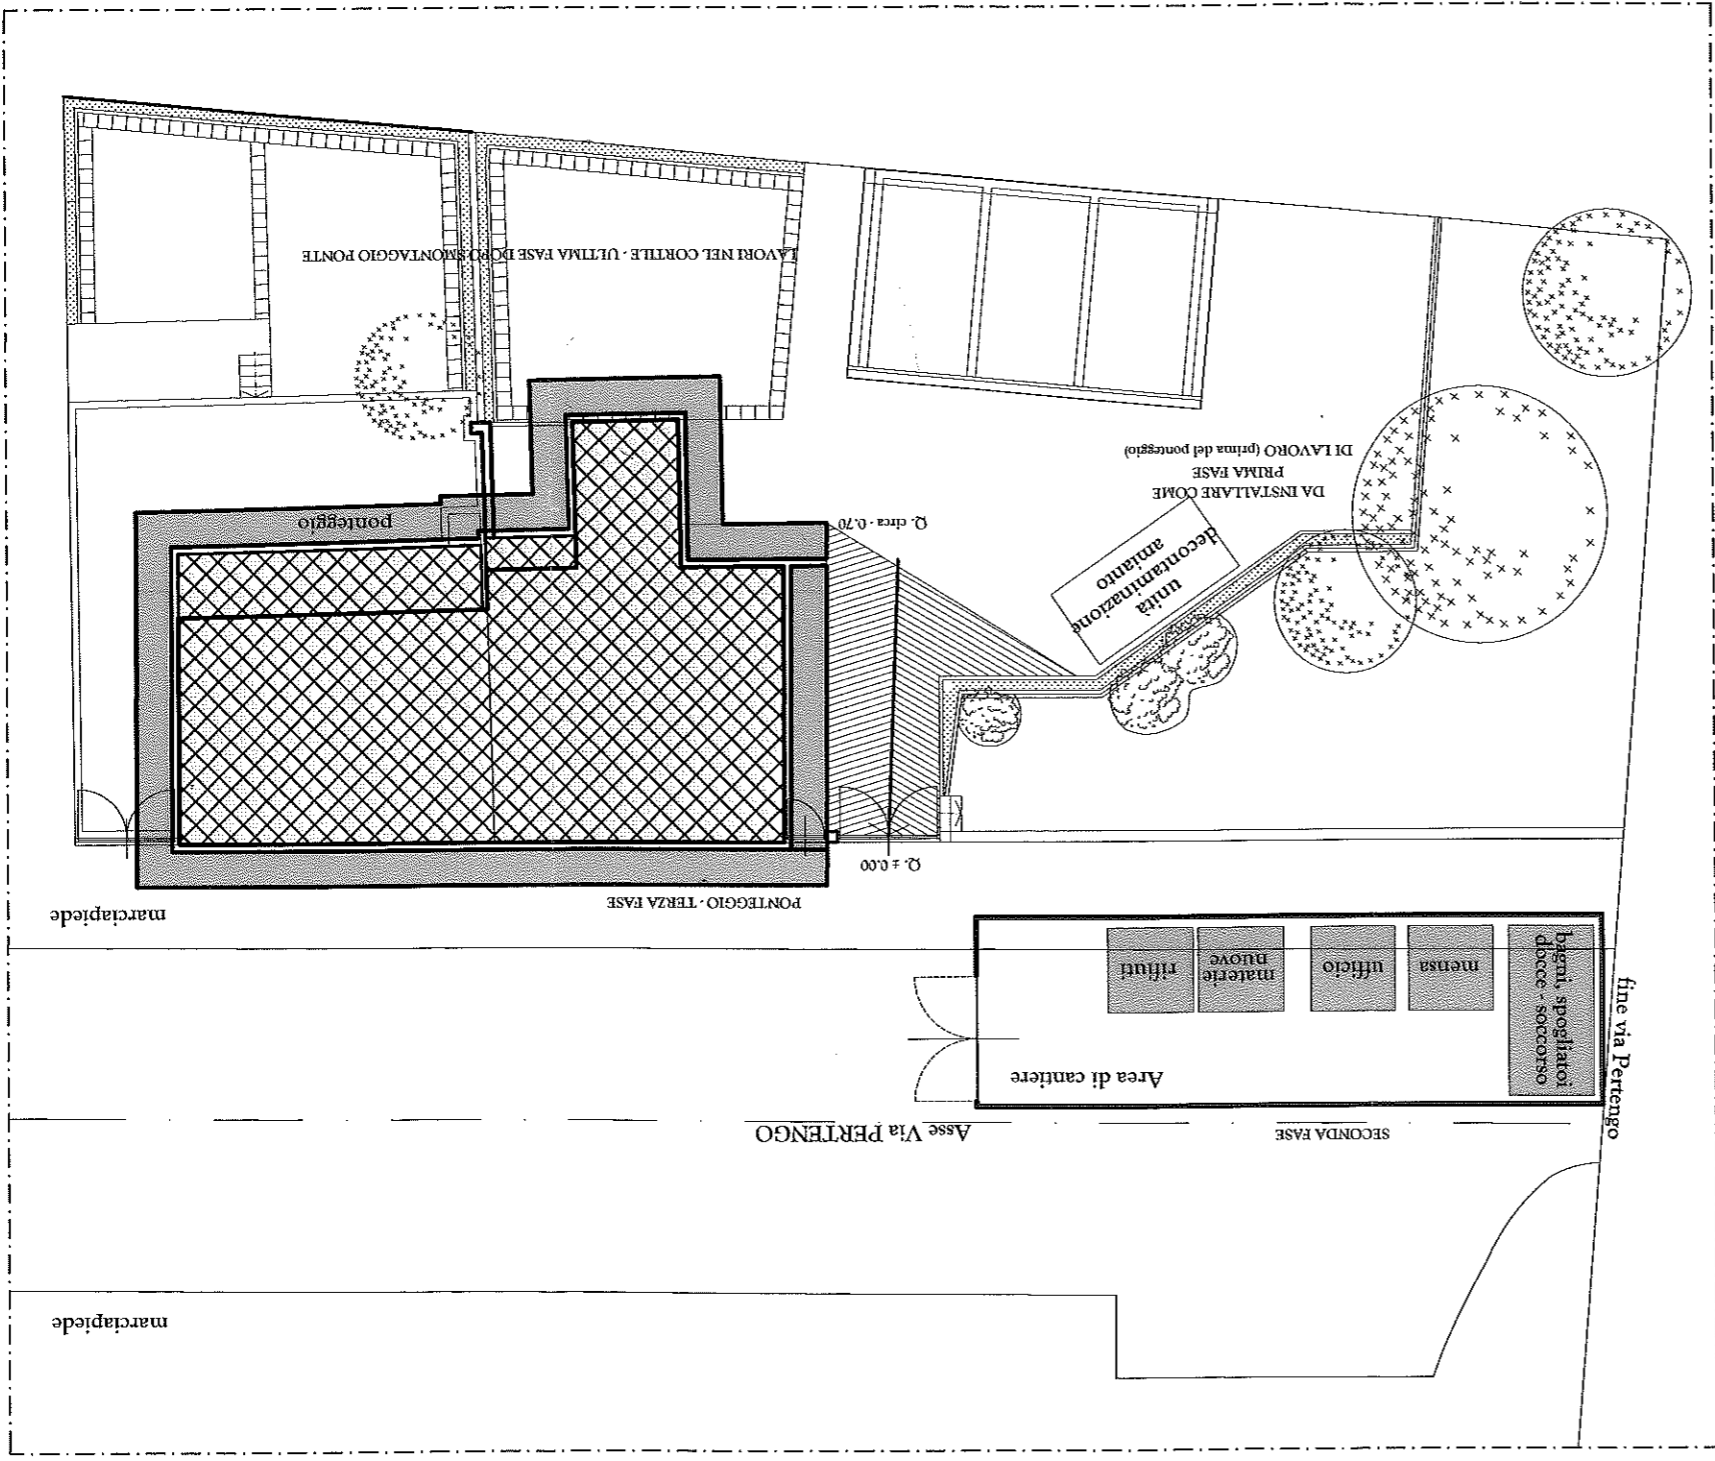

ESTRATTO P.R.G.C. - Scala 1/5000

