

CITTA' DI TORINO

DIREZIONE VERDE PUBBLICO ED EDIFICI MUNICIPALI  
SERVIZIO EDIFICI MUNICIPALI

**PROGETTO MANUTENZIONE STRAORDINARIA  
E MESSA A NORMA PALAZZO CIVICO  
ANNO 2013**

Gruppo di progettazione :  
Progettista opere edili e coordinatore della sicurezza in fase di progettazione : Arch. Maria VITETTA  
Progettista delle opere edili : Arch. Rossella VISSICCHIO  
Progettista delle opere edili : Geom. Pasquale CASTALDO  
Progettista impianti elettrici e speciali : P.I. Pietro LOVECCHIO  
Il Responsabile del Procedimento e Dirigente del Settore : Arch. Dario SARDI

**PROGETTO DEFINITIVO**

OGGETTO  
**INQUADRAMENTO - PRG E CARTA TECNICA**


REV.	MODIFICHE	DATA	DESIGNATORE	ELABORATO
0				A1
1				
2				
3				
4				
5				

NOME-FILE : Scia Prg1  
RIFINIMENTO : 1 = 10  
SCALE : 0000  
1:5000 1:1000

Tav. 3 Foglio 3

STRALCIO DEL P.R.G

scala 1:5000

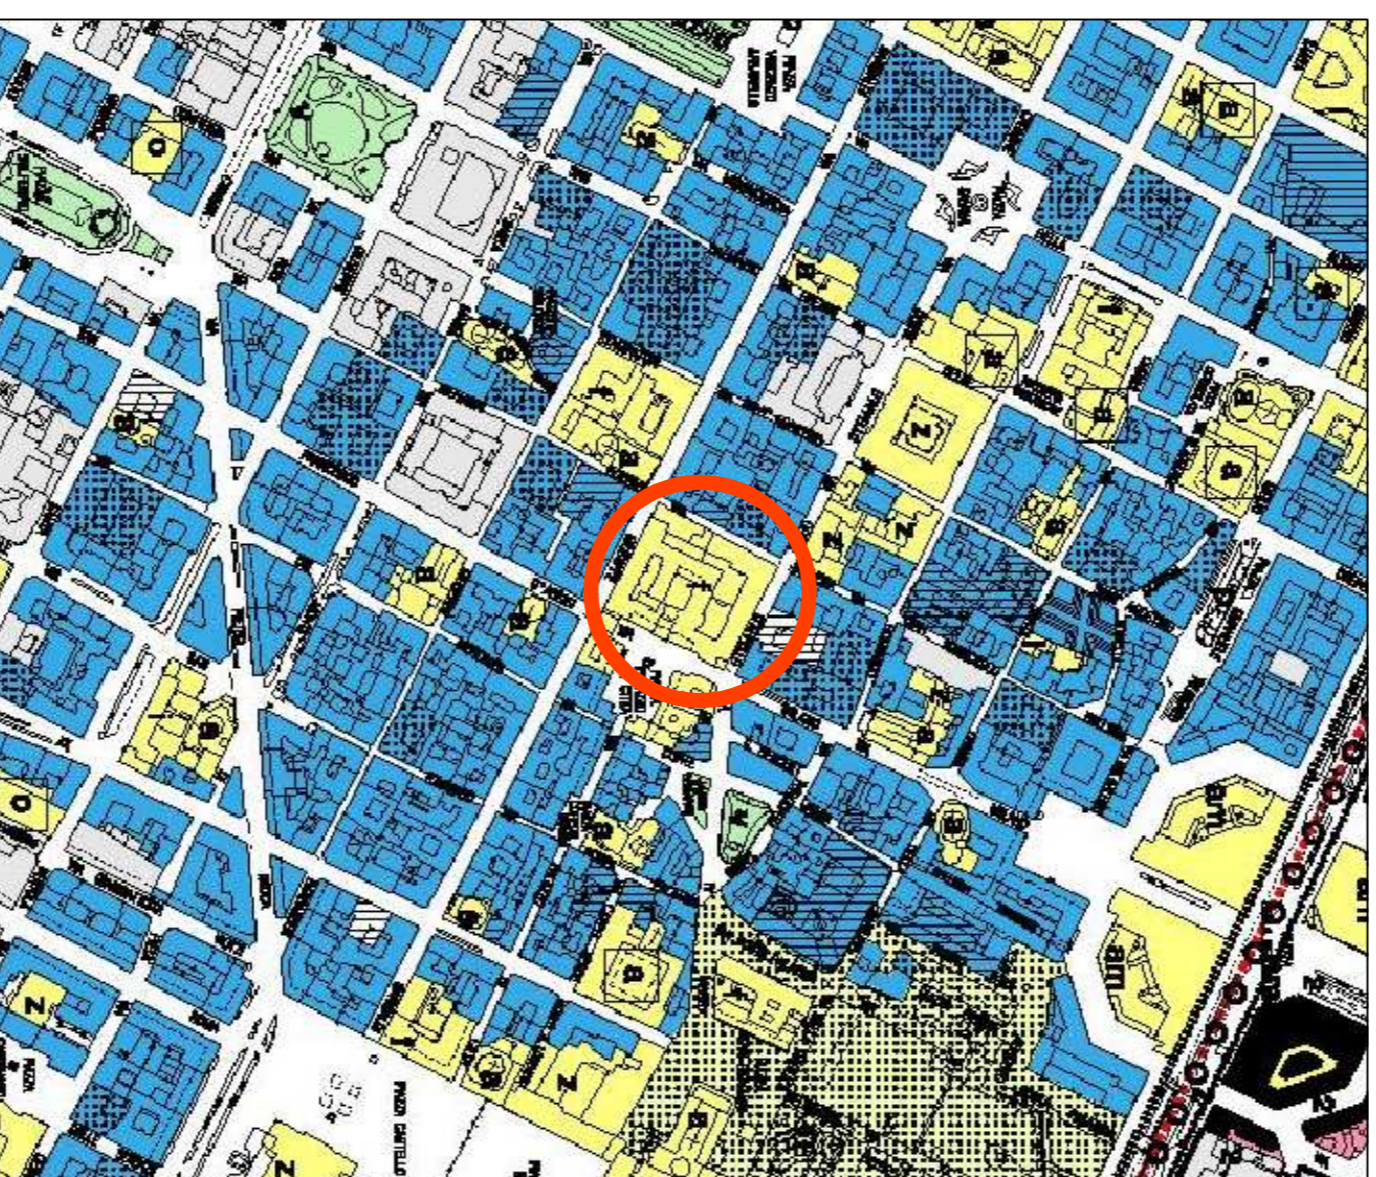


Ufficio pubblici

Tav. 1 Foglio 9A

STRALCIO DEL P.R.G

scala 1:1000

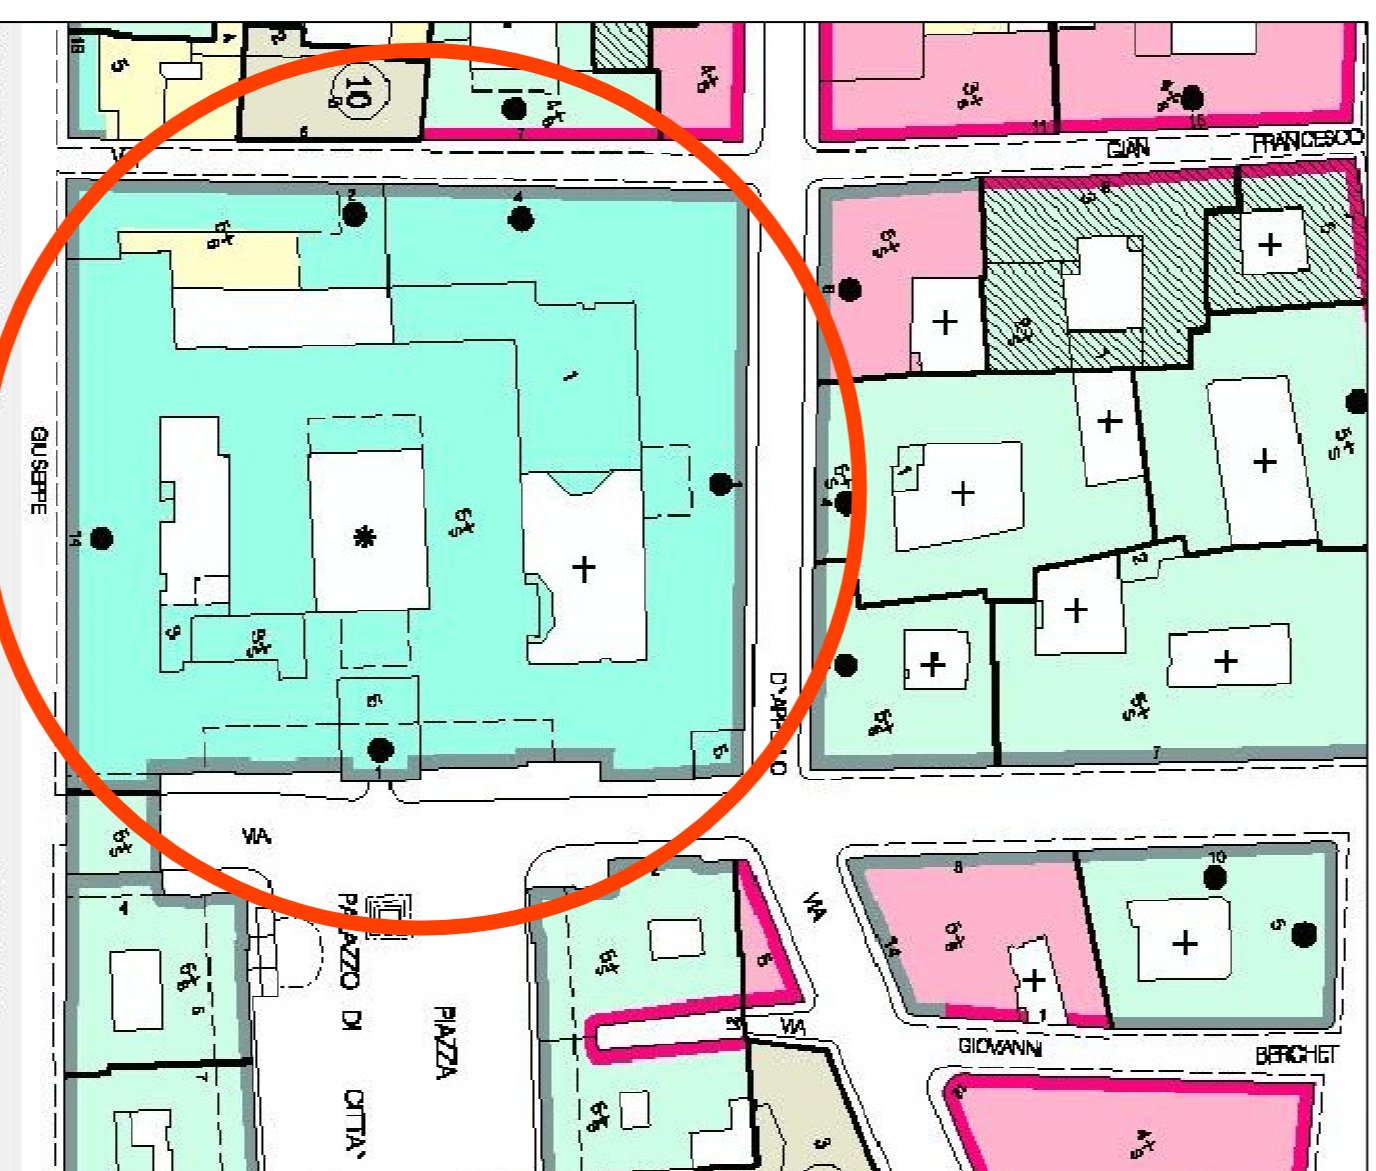

Legenda	
	Individuazione del gruppo di edifici
	Edifici di gran prestigio
	Edifici di rilevante interesse
	Edifici della costruzione ottocentesca della città
	Edifici del complesso di via Mattea
	Edifici del periodo tra le due guerre
	Edifici recenti
	Qualche edificio alle parti di edifici
	Primo di architettura uniforme, fuori dal contesto prg
	Primo caratterizzanti edifici urbani
	Ambrosia collegati con cortili e con giardini privati
	Spazi di verde e giardino privato impiantati a un disegno architettonico del progetto
	Spazi di verde e giardino privato impiantati a un disegno architettonico discreto
	Tempi "voluti" medievali
	Tempi ad alta densità edilizia

Quadrante n. 156 09 3 02 (TAVOLA N. 212)

CARTA TECNICA

scala 1:1000

