

**CITTA' DI TORINO**

DIREZIONE VERDE PUBBLICO ED EDIFICI MUNICIPALI  
SERVIZIO EDIFICI MUNICIPALI

**PROGETTO MANUTENZIONE STRAORDINARIA  
E MESSA A NORMA PALAZZO CIVICO  
ANNO 2013**

Gruppo di progettazione :  
 Progettista opere edili e coordinatore della sicurezza in fase di progettazione : Arch. Mario VIETTA  
 Progettista delle opere edili : Arch. Rossella VISCICCHIO  
 Progettista delle opere edili : Geom. Pasquale CASTALDO  
 Progettista impianti elettrici e speciali : P.L. Pietro LOVACCIO

Il Responsabile del Procedimento e Dirigente del Settore  
Arch. Dorio SARDI

**PROGETTO DEFINITIVO**

**MESSA A NORMA  
RIFACIMENTO CONTROSOFFITTATURE REI 120**

NOTE-FIAT Scala Per  
RIFACIMENTO 1:10  
SCALE 0/000  
1:500--1:100--1:20

REV. MODIFICHE	DATA	DESCRIZIONE
0		
1		
2		
4		
5		

ELABORATO  
**A3**

**CITTA' DI TORINO**

DIREZIONE VERDE PUBBLICO ED EDIFICI MUNICIPALI  
SERVIZIO EDIFICI MUNICIPALI

**PROGETTO MANUTENZIONE STRAORDINARIA  
E MESSA A NORMA PALAZZO CIVICO  
ANNO 2013**

Gruppo di progettazione :  
 Progettista opere edili e coordinatore della sicurezza in fase di progettazione : Arch. Mario VIETTA  
 Progettista delle opere edili : Arch. Rossella VISCICCHIO  
 Progettista delle opere edili : Geom. Pasquale CASTALDO  
 Progettista impianti elettrici e speciali : P.L. Pietro LOVACCIO

Il Responsabile del Procedimento e Dirigente del Settore  
Arch. Dorio SARDI


**PROGETTO DEFINITIVO**

**MESSA A NORMA  
RIFACIMENTO CONTROSOFFITTATURE REI 120**


NOTE-FIAT Scala Per  
RIFACIMENTO 1:10  
SCALE 0/000  
1:500--1:100--1:20

REV. MODIFICHE	DATA	DESCRIZIONE
0		
1		
2		
3		
4		
5		

ELABORATO  
**A3**

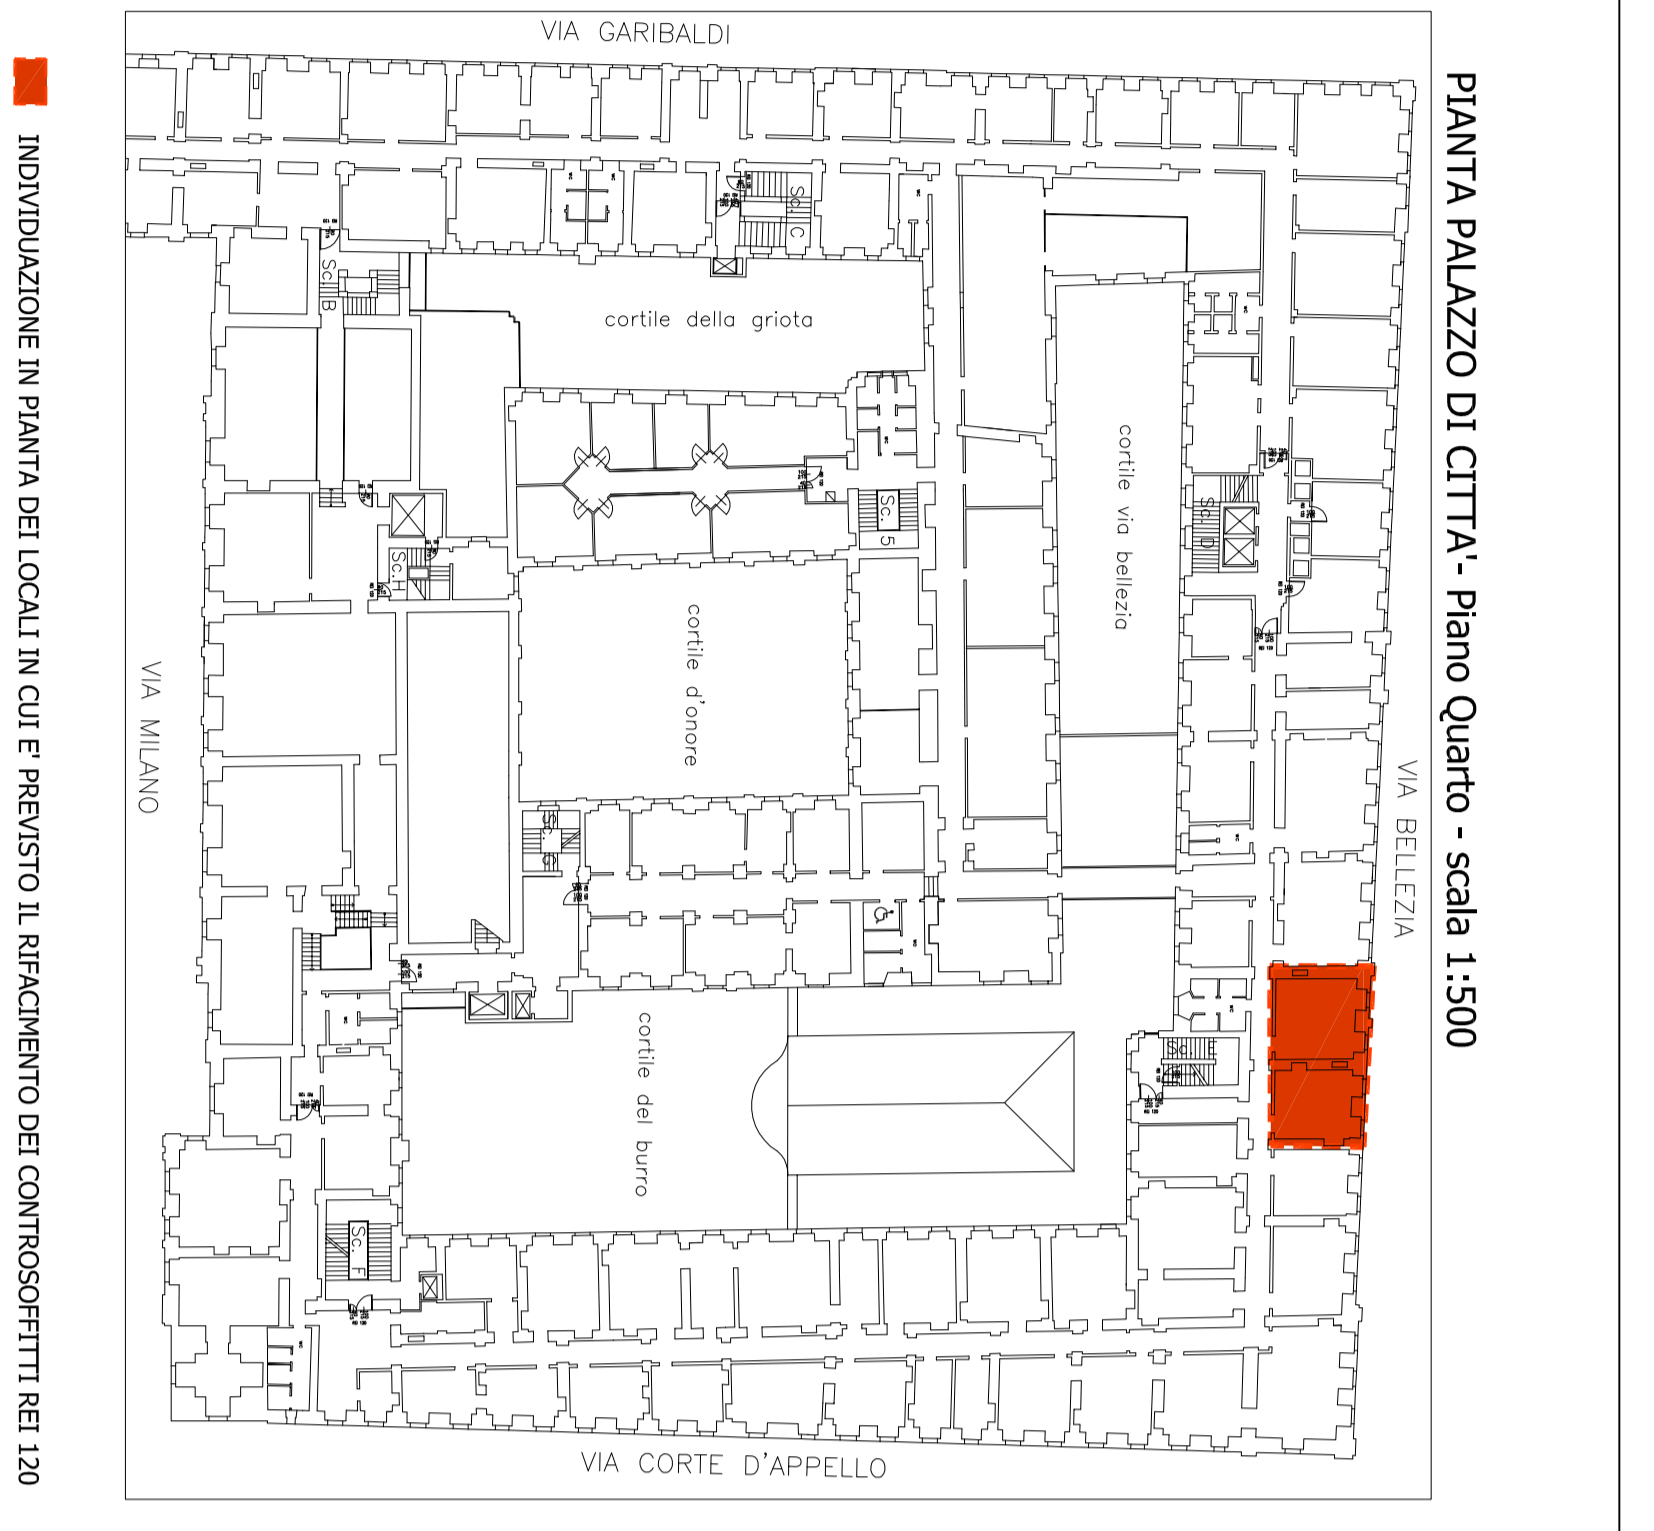

- INTERVENTI**
- Smanellamento degli impianti elettrici e dei corpi illuminanti.
  - Demolizione dei controsoffitti in cartongesso.
  - Realizzazione di controsoffitti in pannelli REI 120.
  - Decorazione definitiva locale oggetto dell'intervento.
  - Refacimento dell'impianto elettrico.

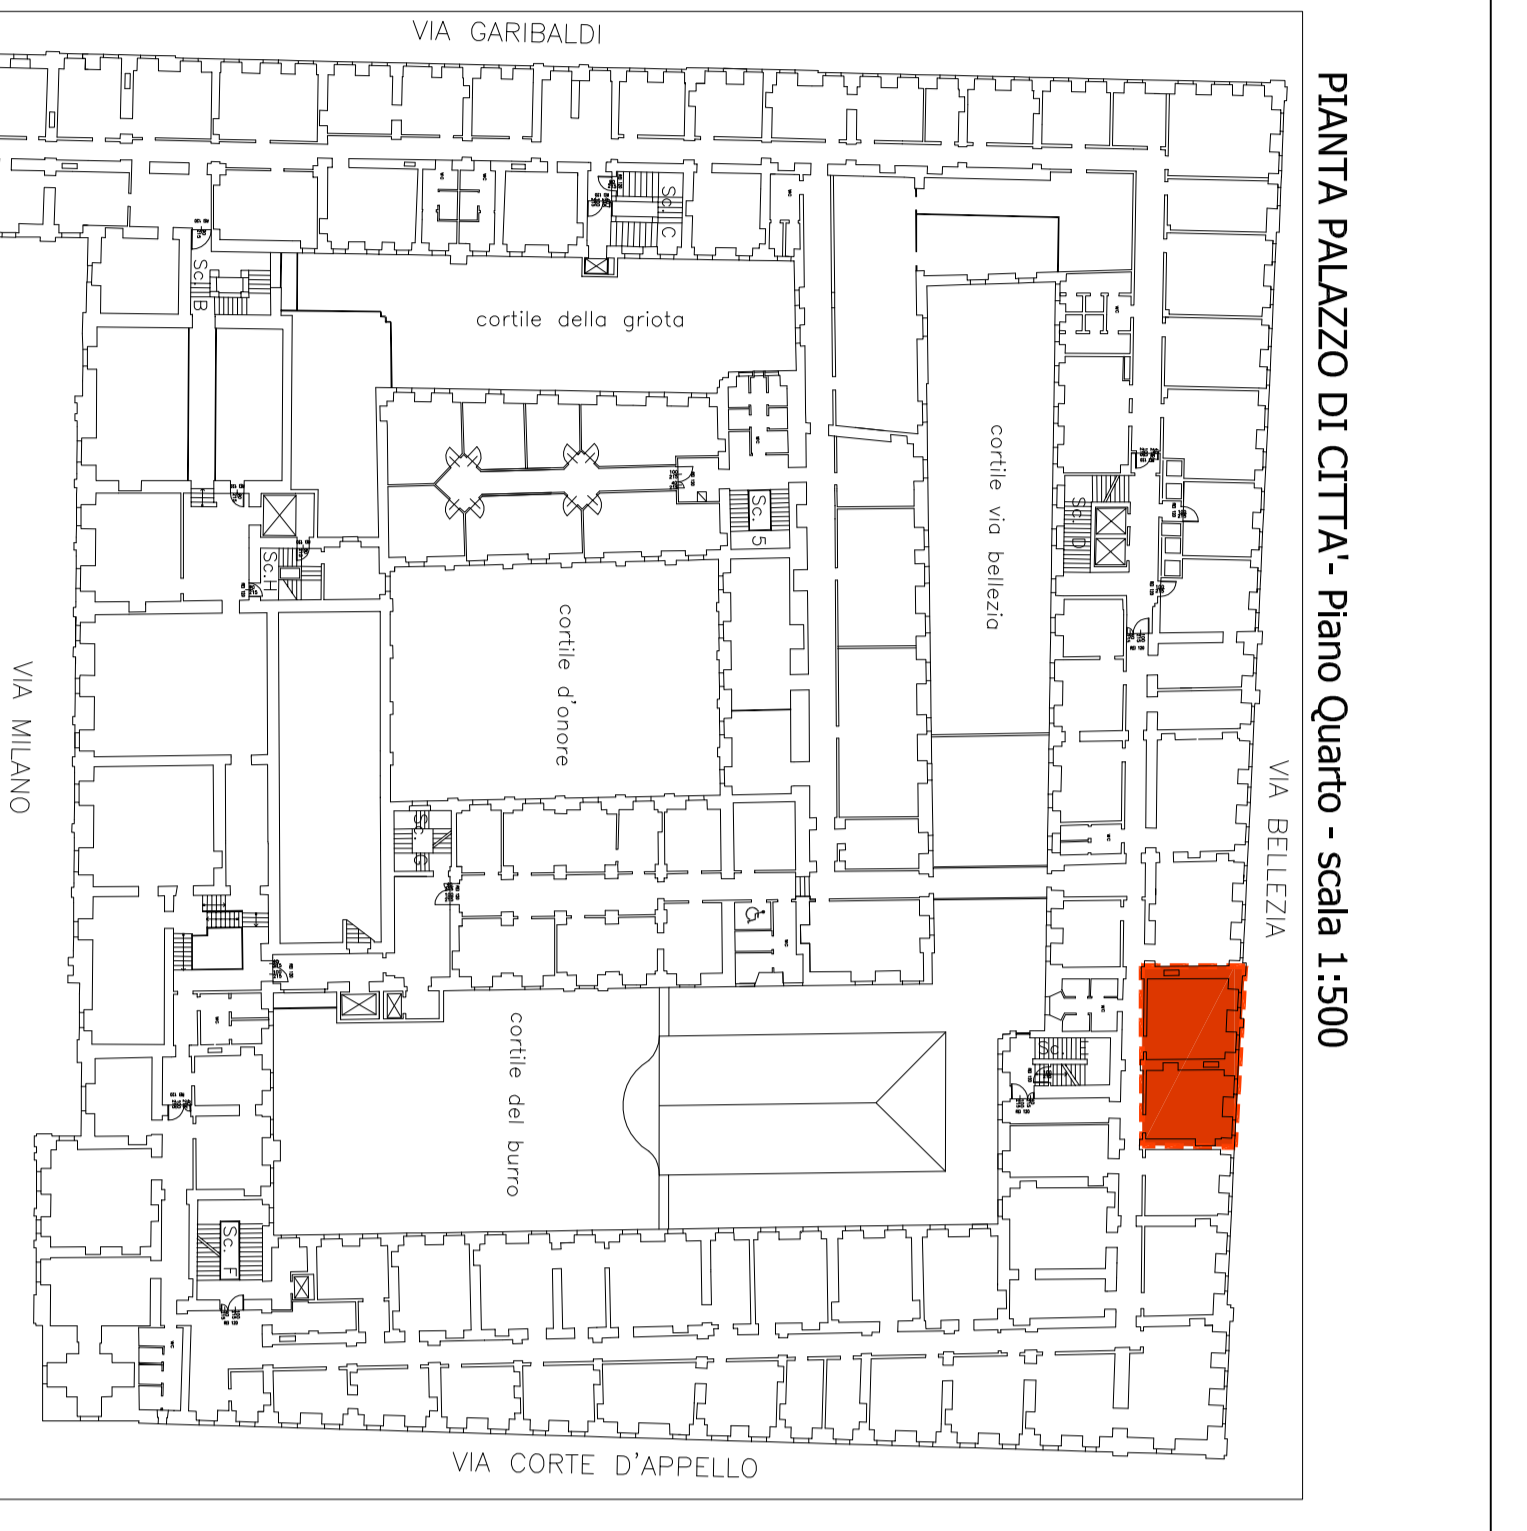

- INTERVENTI**
- Smanellamento degli impianti elettrici e dei corpi illuminanti.
  - Demolizione dei controsoffitti in cartongesso.
  - Realizzazione di controsoffitti in pannelli REI 120.
  - Decorazione definitiva locale oggetto dell'intervento.
  - Refacimento dell'impianto elettrico.

