

CITTA' DI TORINO
 VICE DIREZIONE GENERALE INGEGNERIA
 DIREZIONE SERVIZI TECNICI PER L'EDILIZIA PUBBLICA
 Servizio Edilizia per il Sociale

ALL

MANUTENZIONE STRAORDINARIA STRUTTURE PER L'ASSISTENZA,
 BIENEFICENZA PUBBLICA E SERVIZI DIVERSI ALLA PERSONA
 EX ISTITUTO DI RIPOSO PER LA VECCHIAIA
 ANNO 2013_cod. opera 4045



Via San Marco 10_Corso Unione Sovietica 220

R.U.P.
 arch. Corrado Darniani
 coordinatore per la sicurezza in base di
 progettazione
 arch. Elisabetta Bellini


progettista opere architettoniche:
 arch. Simona Morvata
 coprogettista opere edili:
 geom. Antonio La Gamba
 geom. Roberto Caviglioglio
 p.m. Elio Accatello
 geom. Domenico Micca Alena

PROGETTO DEFINITIVO


OGGETTO: PROGETTO STRUTTURALE
 SEZIONE AA
 SEZIONE BB
 SEZIONE SCAWO

REV.	MODIFICHE	DATA	DESSINANTE	SCALE
0	ESISTENZE			
1				
2				
3				
4				
5				


ELABORATO
 08S

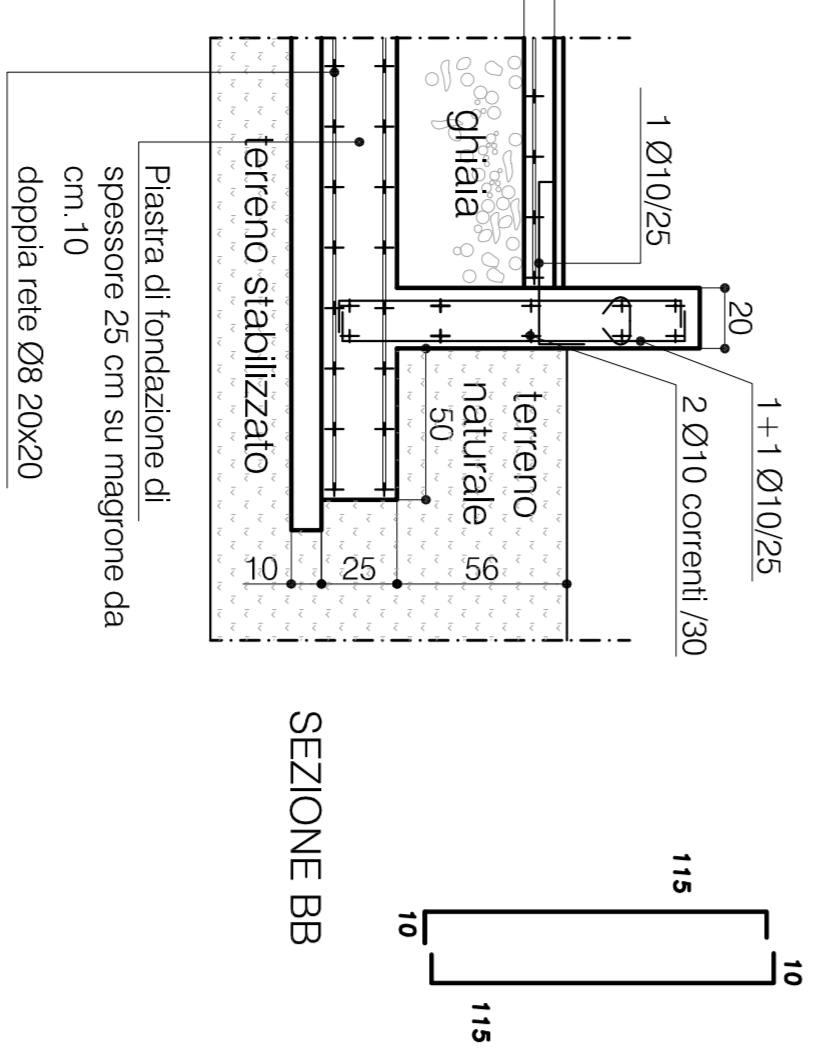

SEZIONE BB

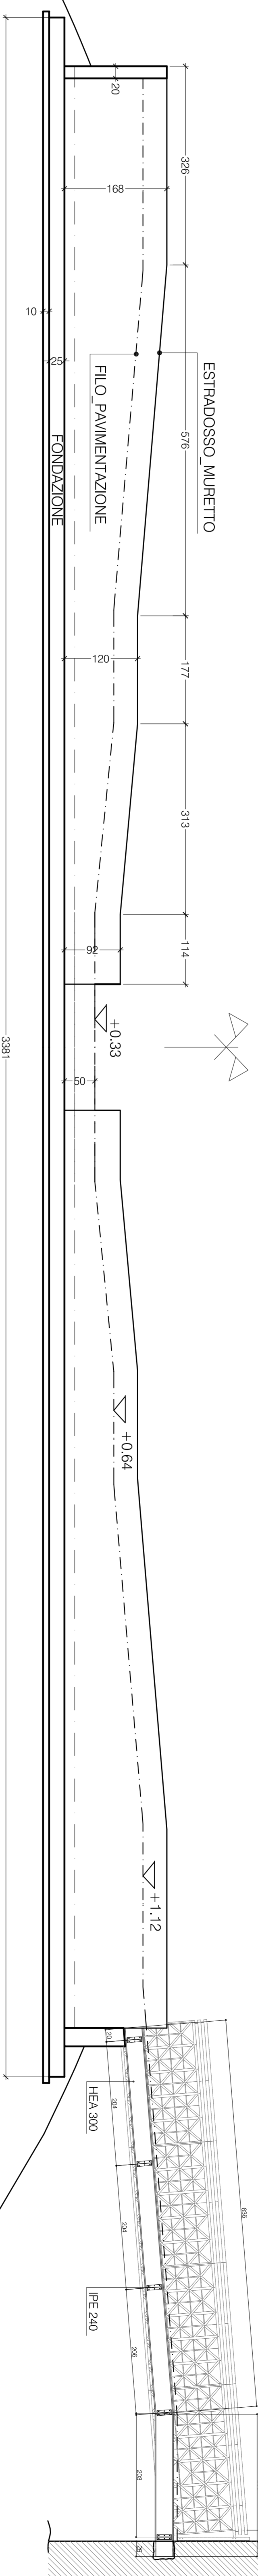

SEZIONE AA

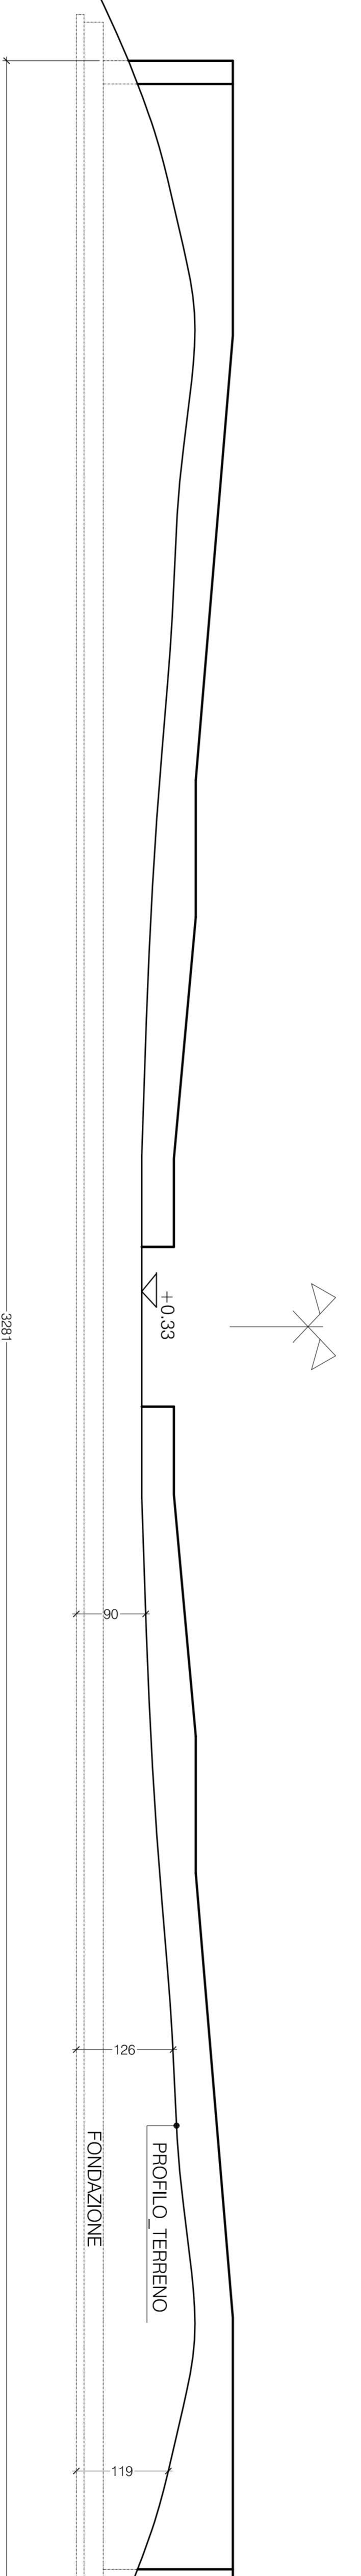

SEZIONE SCAWO