MARCIAPIEDE LATO OVEST
SCALA 1:25

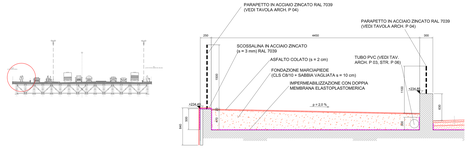

CARREGGIATA CENTRALE
SCALA 1:25

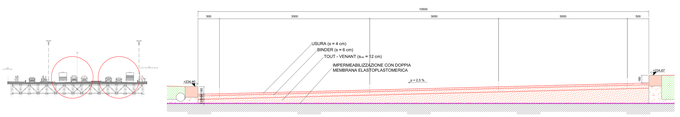

LIVELLETTA TRASVERSALE
SCALA 1:50

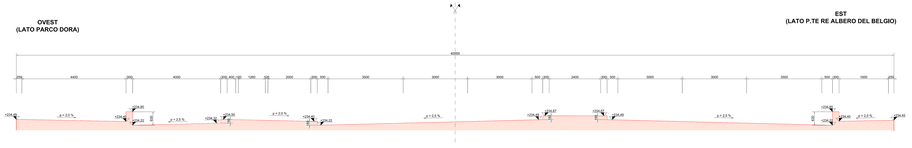

CORSIA LATO OVEST
SCALA 1:25

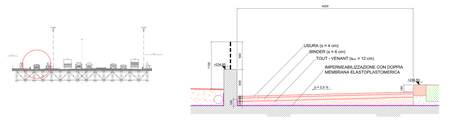

BANCHINA CENTRALE
SCALA 1:25

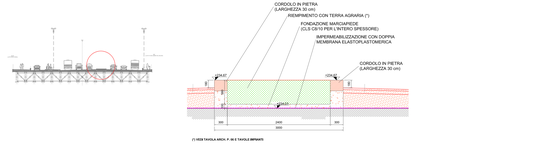

(*) VEDI TAVOLA ARCH. P 06 E TAVOLE ARMATE

LIVELLETTA LONGITUDINALE
SCALA 1:500

BANCHINA LATO OVEST
SCALA 1:25

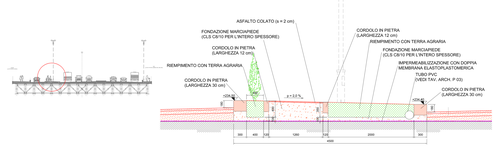

MARCIAPIEDE LATO EST
SCALA 1:25

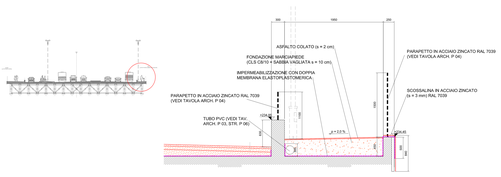

GIUNTI DI DILATAZIONE SOPRA PAVIMENTAZIONE CARREGGIATE STRADALI LATO TORINO
SCALA 1:20

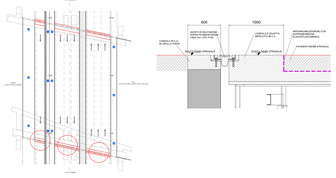

GIUNTI DI DILATAZIONE SOPRA PAVIMENTAZIONE CARREGGIATE STRADALI LATO MILANO
SCALA 1:20

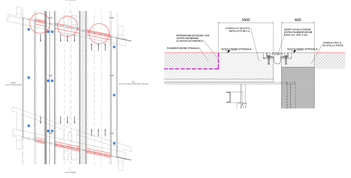

GIUNTI DI DILATAZIONE SOTTO PAVIMENTAZIONE BANCHINE E MARCIAPIEDI
SCALA 1:20

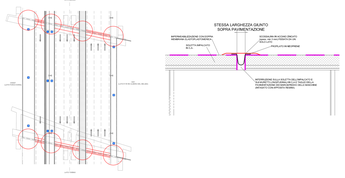

N.B. I SI RIMANDA ALLE TAVOLE GRAFICHE STRUTTURALI PER IL DIMENSIONAMENTO E LE TIPOLOGIE DEI GIUNGHI ELEMENTI COSTRUTTIVI

N.B. SI RIPETOLLANO CHE IN CASO DI DISCREPANZA TRA LE QUOTE INDICATE SULLE TAVOLE GRAFICHE E LE QUOTE INDICATE IN OPRE NELLE STESSE TAVOLE SONO DA CONSIDERARE CORRETTE QUESTA LTIME (QUOTE SCRITTE).

VICE DIREZIONE GENERALE INGEGNERIA
DIREZIONE INFRASTRUTTURE E MOBILITA'
SERVIZIO PONTI, VIE D'ACQUA ED INFRASTRUTTURE

CITTA' DI TORINO

PROGETTO: **ESECUTIVO**	ELABORATO: **PONTE: OPERE STRADALI**
DATA: **NOVEMBRE 2013**	

DIRETTORE DELLA DIREZIONE: **Ing. Roberto Bertaio**

GRUPPO DI LAVORO:
Arch. Cesed Bakmet: progettista delle opere architettoniche e strutturali
Ing. Barbara Salas: progettista delle opere strutturali
Ing. Giorgio Marengo: responsabile del procedimento
P.A. Antonietta Crabb: progettista verde pubblico
P.I. Piero Fornasir: progettista impianti di irrigazione
Arch. Franco Fontana: progettista viabilità Cto. 4
Arch. Davide Amandola: progettista viabilità Cto. 5
P.I. Ivan Ferrero: progettista impianti di illuminazione pubblica
Geom. Fabrizio Sudero: collaboratore tecnico
Geom. Ciro Molinienne: collaboratore tecnico
Geom. Claudio Ferrero: collaboratore tecnico
P.I. Matteo Castiglioni: collaboratore tecnico
Geom. Giuseppe Ferrero: collaboratore tecnico
Geom. Francesco Berto: collaboratore tecnico
Dott.ssa Laura Rosso: collaboratore

Ing. Roberto Bertaio
Dimensione Progetto: coordinamento progettazione strutturale
Prof. Ing. Virgilio Ancona: verifiche strutturali

TAVOLA: **ARCH. P 02**	SCALA: **1:20 1:25 1:50 1:500**
REVISIONE: **00**	

PROGETTISTA:
Ing. Amerigo Strozzolero

RESPONSABILE DEL PROCEDIMENTO:
Ing. Giorgio Marengo