PLANIMETRIA PARAPETTI ESTERNO PONTE
SCALA 1:100

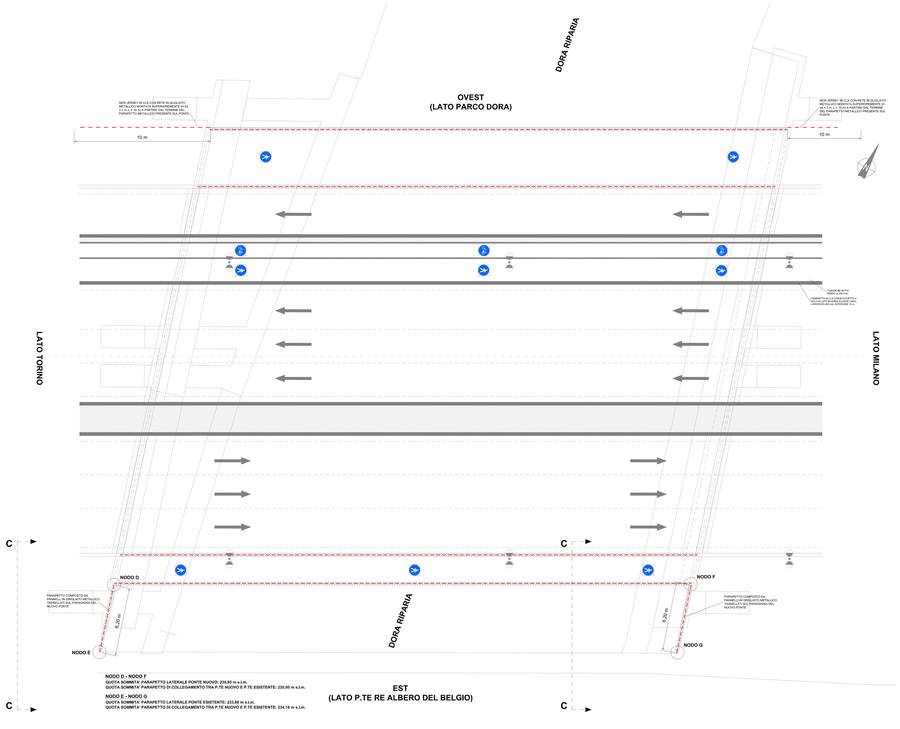

NODO D - NODO F
QUOTA SOMMITA' PARAPETTO LATERALE PONTE NUOVO: 235.80 m s.l.m.
QUOTA SOMMITA' PARAPETTO DI COLLEGAMENTO TRA P.TE NUOVO E P.TE ESISTENTE: 235.95 m s.l.m.

NODO E - NODO G
QUOTA SOMMITA' PARAPETTO LATERALE PONTE ESISTENTE: 223.80 m s.l.m.
QUOTA SOMMITA' PARAPETTO DI COLLEGAMENTO TRA P.TE NUOVO E P.TE ESISTENTE: 224.10 m s.l.m.

MODULO PARAPETTI LATERALI
SCALA 1:10

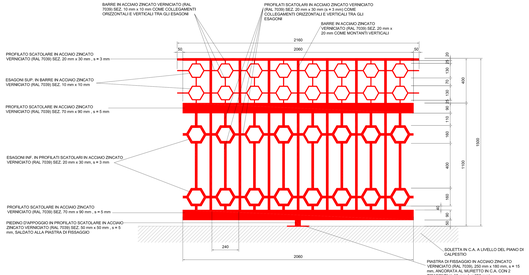

SEZ. A-A PARAPETTI LATERALI
SCALA 1:10

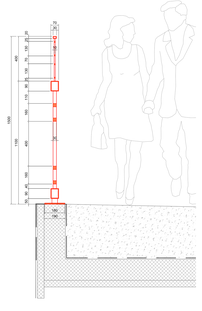

PROSPETTO PARAPETTI LATERALI
SCALA 1:20

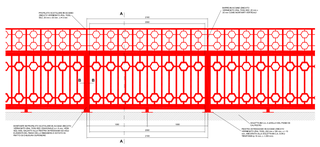

PARAPETTI ESTERNI AL PONTE
PROSPETTO. C-C
SCALA 1:50

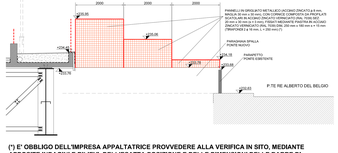

(*) E' OBBLIGO DELL'IMPRESA APPALTATRICE PROVVEDERE ALLA VERIFICA IN SITO, MEDIANTE APPOSITE INDAGINI E RILIEVI, DELL'ESATTA POSIZIONE E DELLE DIMENSIONI DELLE BARRE DI ARMATURA PRESENTI ALL'INTERNO DEL PARAGHIAIA DELLA SPALLA PRIMA DELL'ESECUZIONE DELLE PERFORAZIONI PER L'ANCORAGGIO DEI PARAPETTI METALLICI

SEZ. B-B
SCALA 1:10

TRATTO TERMINALE PARAPETTI
SCALA 1:20

N.B. SIA I PARAPETTI LATERALI, SIA QUELLI INTERNI TERMINANO IN CORRISPONDENZA DEL LIMITE DELLA SOLETTA DELL'IMPALCATO

MODULO PARAPETTI INTERNI
SCALA 1:10

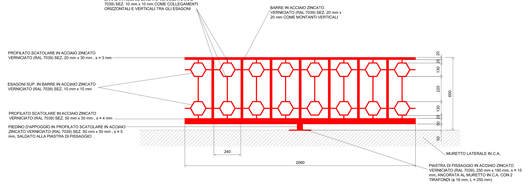

SEZ. A-A PARAPETTI INTERNI
SCALA 1:10

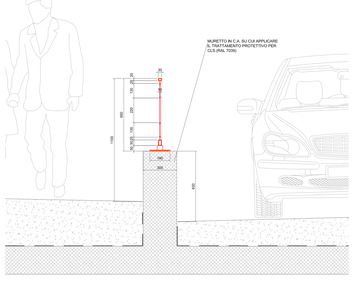

PROSPETTO PARAPETTI INTERNI
SCALA 1:20

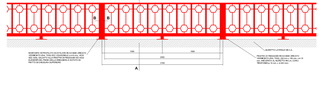

N.B.1 SI RIMANDA ALLE TAVOLE GRAFICHE STRUTTURALI PER IL DIMENSIONAMENTO E LE TIPOLOGIE DEI SINGOLI ELEMENTI COSTITUTIVI

N.B.2 SI PRECISA CHE IN CASO DI DISCORDANZA TRA LE QUOTE INDICATE SULLE TAVOLE GRAFICHE E LE QUOTE INDICATE IN CIFRE NELLE STESSE TAVOLE SONO DA CONSIDERARE CORRETTE QUESTE ULTIME (QUOTE SCRITTE)

N.B.1 TUTTI I PARAPETTI METALLICI DOVRANNO ESSERE REALIZZATI IN ACCIAIO ZINCATO VERNICIATO (RAL 7039) ED ESSERE ASSEMBLATI PER SALDATURA; CIASCUN PROFILATO A SEZIONE SCATOLARE DOVRA' ESSERE DOTATO DI APOSITI FORI DI AERAZIONE IN CORRISPONDENZA DEL LATO INFERIORE O DELLE PARETI LATERALI.
E' INOLTRE OBBLIGO DELL'IMPRESA APPALTATRICE PROVVEDERE, A PROPRIA CURA E SPESE, ALLA REALIZZAZIONE DI UNO O PIU' PANNELLI CAMPIONE (SIA DAL PUNTO DI VISTA DIMENSIONALE, SIA DAL PUNTO DI VISTA ARCHITETTONICO) DEI PARAPETTI LATERALI E DI QUELLI INTERNI DA SOTTOPORRE ALL'APPROVAZIONE DELLA D.L. PRIMA DI PROVVEDERE ALLA LORO FORNITURA E POSA IN OPERA.
N.B.2 SU TUTTE LE SUPERFICI IN CLS A VISTA (MURETTI LATERALI SU CUI SONO MONTATI I PARAPETTI INTERNI, PARAGHIAIA DELLE SPALLE SU CUI SONO MONTATI I PANNELLI METALLICI, ECC.) DOVRA' ESSERE APPLICATO IL TRATTAMENTO PROTETTIVO PER CLS RAL 7039.

VICE DIREZIONE GENERALE INGEGNERIA
DIREZIONE INFRASTRUTTURE E MOBILITA'
SERVIZIO PONTI, VIE D'ACQUA ED INFRASTRUTTURE

CITTA' DI TORINO

PROGETTO: **ESECUTIVO**	ELABORATO: **PONTE: PARAPETTI**
DATA: **NOVEMBRE 2013**	

DIRETTORE DELLA DIREZIONE: **Ing. Roberto Bertonio**

GRUPPO DI LAVORO:
arch. Lorenzo Falmarri: progettista delle opere architettoniche e strutturali
Ing. Giorgio Macengo: responsabile del procedimento
Geom. Diego Ghiotti: progettista delle opere stradali
P. A. Giandomenico Crosilli: progettista verde pubblico
P.I. Piero Fornasiero: progettista impianti di irrigazione
arch. Ermes Fantazzo: progettista viabilità Ciclo - P.
Ing. Giorgio Ghiotti: collaboratore tecnico
Ing. Stefano Gandini: progettista viabilità e impianti semaforici
Geom. Federica Stalleri: collaboratore tecnico
Geom. Ciro Melchionna: collaboratore tecnico
Geom. Claudia Patrone: collaboratore tecnico
Geom. Luca Ferrero: collaboratore tecnico
Geom. Andrea Di Bernardo: collaboratore tecnico
Geom. Francesco Bella: collaboratore tecnico
Dott.ssa Laura Bassi: collaboratore amministrativo
Ing. Roberto Bertolotti: collaboratori geotecnici
Dimensione Progetto: collaboratori geotecnici
Prof. Ing. Virginio Ancona: verifica idraulica

TAVOLA: **ARCHL P-04**	SCALA: **1:10 1:20 1:50 1:100**
REVISIONE: **00**	
PROGETTISTA: **Ing. Amerigo Strozzere**	
RESPONSABILE DEL PROCEDIMENTO: **Ing. Giorgio Macengo**	