PLANIMETRIA AREA DI CANTIERE
SCALA 1:500

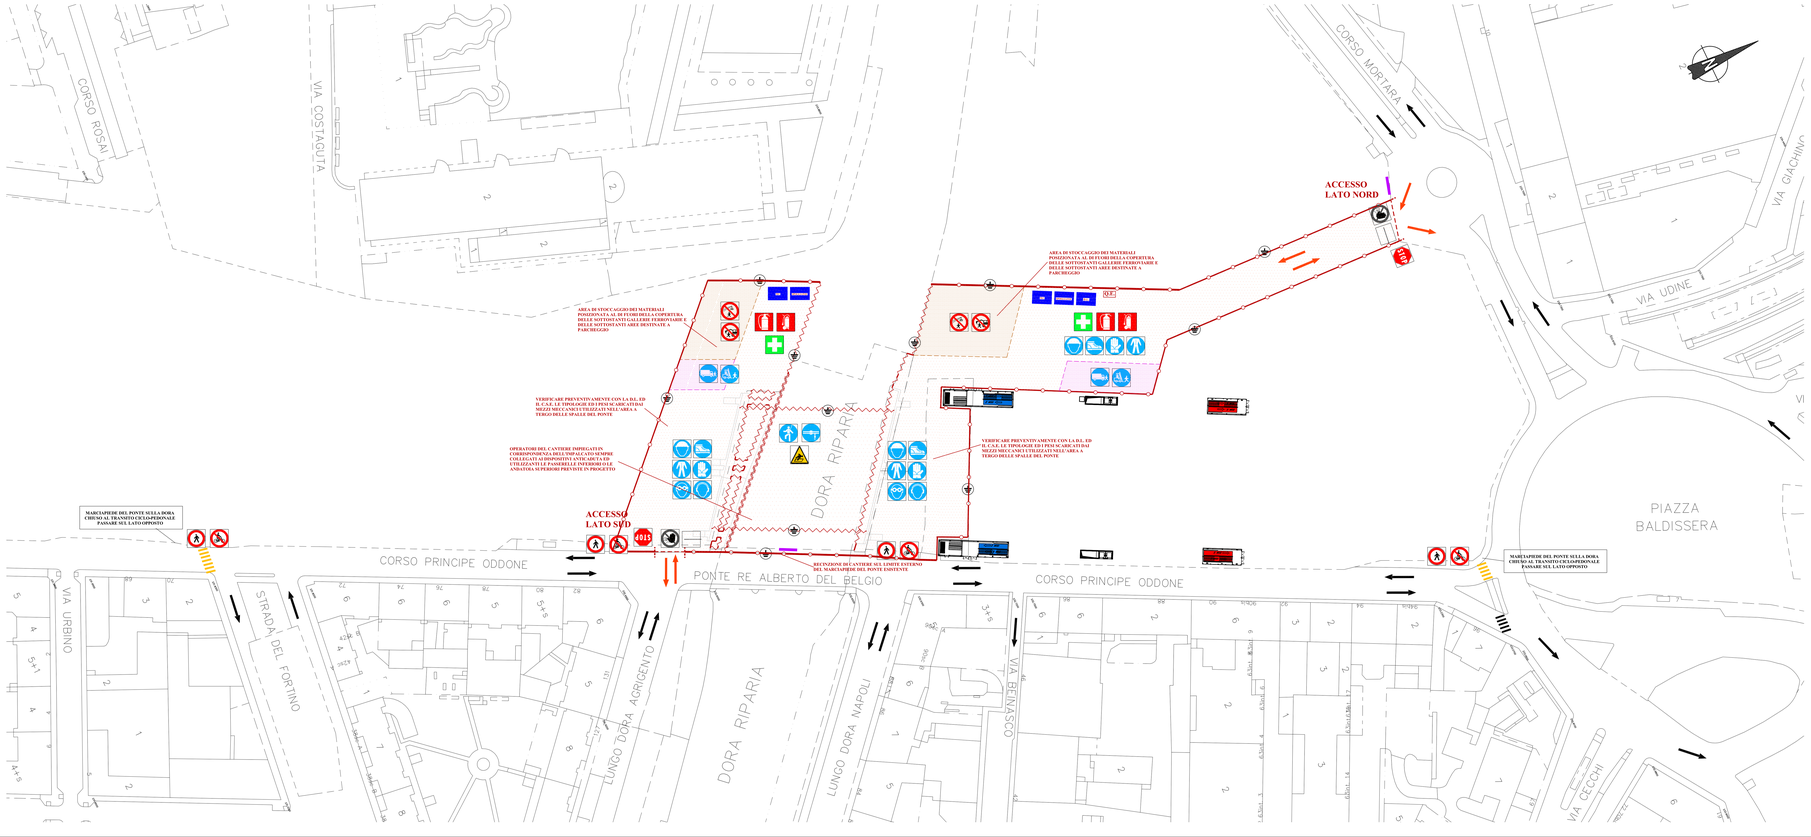

CARTELLONISTICA DI PREAVVISO
SCALA 1:20

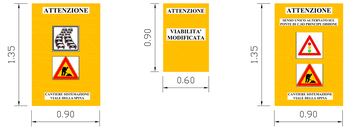

LEGENDA

NEW JERSEY CLS + RECINZIONE GRIGLIATO METALLICO + RETE PLASTICA

NEW JERSEY POLIETILENE

RECINZIONE IN GRIGLIATO METALLICO + RETE PLASTIFICATA

PARAPETTO DI PROTEZIONE LUNGO L'ARGINE DEL FIUME E SULL'IMPALCATO DEL NUOVO PONTE

AREA CANTIERE

AREA STOCCAGGIO MATERIALI

AREA SOSTA MEZZI CANTIERE

BARACCAMENTI CANTIERE

ACCESSI AL CANTIERE

MESSA A TERRA

CARTELLO DI CANTIERE

segnale	descrizione
segnali di prescrizione (segnali tondi) — Prescrizione	
	Prescrizione obbligatoria degli occhiali
	Classe di protezione
	Prescrizione obbligatoria dell'udito
	Prescrizione obbligatoria delle mani
	Calzature di sicurezza obbligatorie
	Guanti di protezione obbligatorio
	Prescrizione obbligatoria del casco
	Prescrizione obbligatoria del viso
	Prescrizione antisonnolo obbligatoria contro le cadute
	Passaggio obbligatorio per i pedoni
	Obbligo generico (con sottotarga pedoni supplementare)
segnali di divieto (segnali tondi) — Divieto	
segnale	descrizione
	Divieto fumare
	Divieto fumare e usare fiamme libere
	Divieto ai pedoni
	Divieto di spegnere con acqua
	Acqua non potabile
	Divieto di accesso alle persone non autorizzate
	Divieto a carrelli di movimentazione
	Non toccare
segnali di avvertimento — Avviso/Pericolo	
segnale	descrizione
	Materiale infiammabile o alta temperatura (?)
	Materiale esplosivo
	Sostanze velenose
	Sostanze corrosive
	Materiali radioattivi
	Carichi sospesi
	Carrelli di movimentazione
	Veicolo elettrico pericoloso
	Pericolo generico
	Bagni laser
	Materiale combustibile
	Radiazioni non ionizzanti
	Campo magnetico elettrico
	Pericolo di inciampo
	Caduta con dislivello
	Rischio schiaccio
	Rischio temperatura
	Sostanze nocive e irritanti
	Carrelli in movimento
	Carrelli in movimento
	Carrelli in movimento