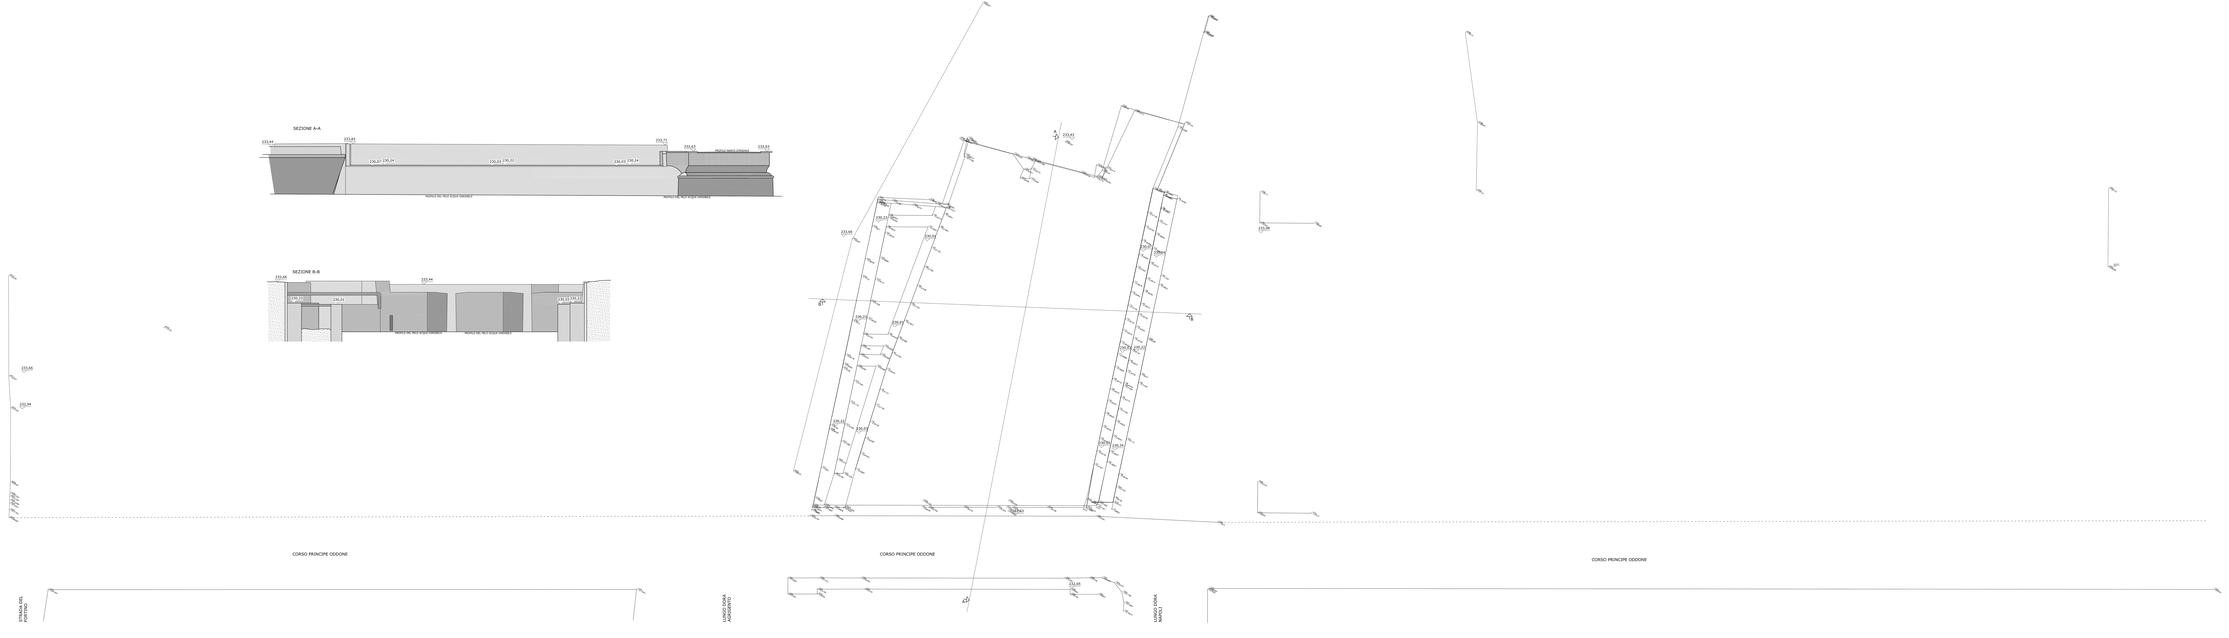

N.B. SI PRECISA CHE I PUNTI DI RIFERIMENTO PER IL TRACCIAMENTO DELLE OPERE PREVISTE IN PROGETTO SONO COSTITUITI DALLA CONTEMPORANEA DELLA RIDE DELLE SPALLE CON PEDALEATE CON LINEE LONGITUDINALI DELLA IMPALCATO E DALLE QUOTE ED INDICAZIONI RIPORTATE NELLE TAVOLE GRAFICHE STRUTTURALI

VICE DIREZIONE GENERALE INGEGNERIA
DIREZIONE INFRASTRUTTURE E MOBILITA'
SERVIZIO PONTI, VIE D'ACQUA ED INFRASTRUTTURE

CITTA' DI TORINO

VIALE DELLA SPINA TRA CORSO REGINA MARGHERITA E PIAZZA BALDISSERA LOTTO 1 NUOVO PONTE SULLA DORA

PROGETTO: **ESECUTIVO**	ELABORATO: **RILIEVO PLANO - ALTIMETRICO**
DATA: **NOVEMBRE 2013**	

DIRETTORE DELLA DIREZIONE: **Ing. Roberto Bertasio**

GRUPPO DI LAVORO:
Arch. Gianni Palumbo: progettista delle opere architettoniche e strutturali
Ing. Barbara Sidoe: progettista delle opere strutturali
Ing. Giorgio Marengo: responsabile del procedimento
P.A. Giamandrea Cirelli: progettista verde pubblico
P.I. Piero Ferrando: progettista impianti di irrigazione
Arch. Franco Fantone: progettista viabilità Circ. 4
Arch. Davide Amendola: progettista viabilità Circ. 7
Ing. Stefano Cavallari: progettista viabilità e impianti semaforici
Geom. Fabrizio Stalteri: collaboratore tecnico
Geom. Claudio Ferrero: collaboratore tecnico
Geom. Claudio Frizzo: collaboratore tecnico
P.I. Matteo Castiglioni: collaboratore tecnico
Geom. Andrea di Benzo: collaboratore tecnico
Geom. Francesco Borla: collaboratore tecnico
Dott.ssa Laura Russo: collaboratore
Ing. Roberto Bertolotti
Dimensione Progetto: collaboratori progettazione strutturale
Prof. Ing. Virgilio Ansalone: verificatore idraulicho

TAVOLA: **SF. P 01**
REVISIONE: **00**
SCALA: **1:200**

PROGETTISTA:
Ing. Amerigo Strozziero

RESPONSABILE DEL PROCEDIMENTO:
Ing. Giorgio Marengo