


DIREZIONE INFRASTRUTTURE E MOBILITA'
SERVIZIO PONTI E VIE D'ACQUA - INFRASTRUTTURE

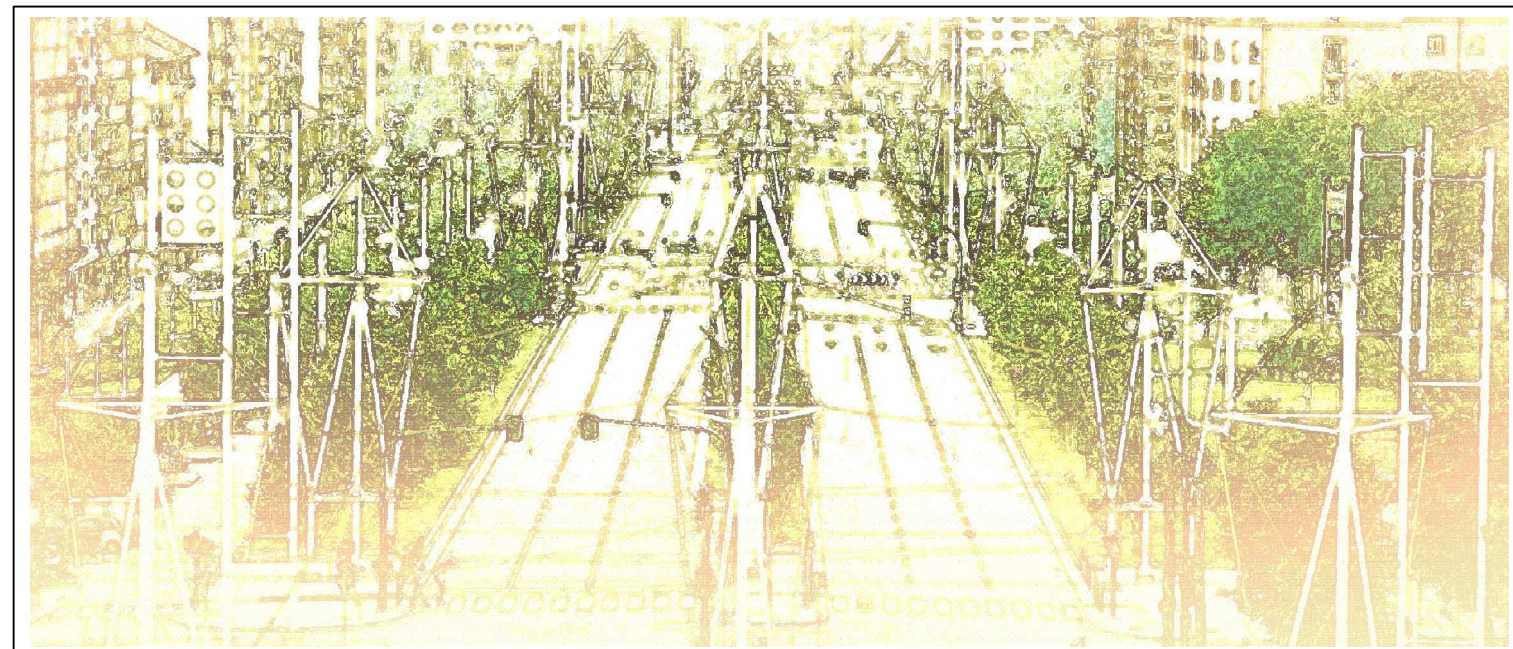

PROGETTO ESECUTIVO

Viale della Spina
da Via Grassi a Corso Regina Margherita

Direttore di Direzione : Ing. Roberto BERTASIO

Gruppo di progettazione

Arch. Genni PALMIERI
Dott. Gianmichele CIRULLI
P.I. Piero FERRANDO
Arch. Fabrizio VOLTOLINI
Arch. Ermes FONTANA
Ing. Stefano CIANCHINI
Ing. Barbara SALZA
Geom. Diego ALUME

Geom. Federico STALTERI
Geom. Ciro MELCHIONNA
Geom. Claudia PEIRANO
P.I. Matteo CASTIGLIONI
Geom. Andrea DI RUOCCO
Geom. Francesco BORLA
Dott.ssa Laura RUSSO

Progettista: Ing. Amerigo STROZZIERO

Dirigente Servizio Ponti Vie d'Acqua e Infrastrutture
Responsabile del Procedimento:


Ing. Giorgio MARENGO

DATA: dicembre 2013

SCALA:

ELABORATO: Inquadramento Urbanistico

DISEGNO: PE_GEN01

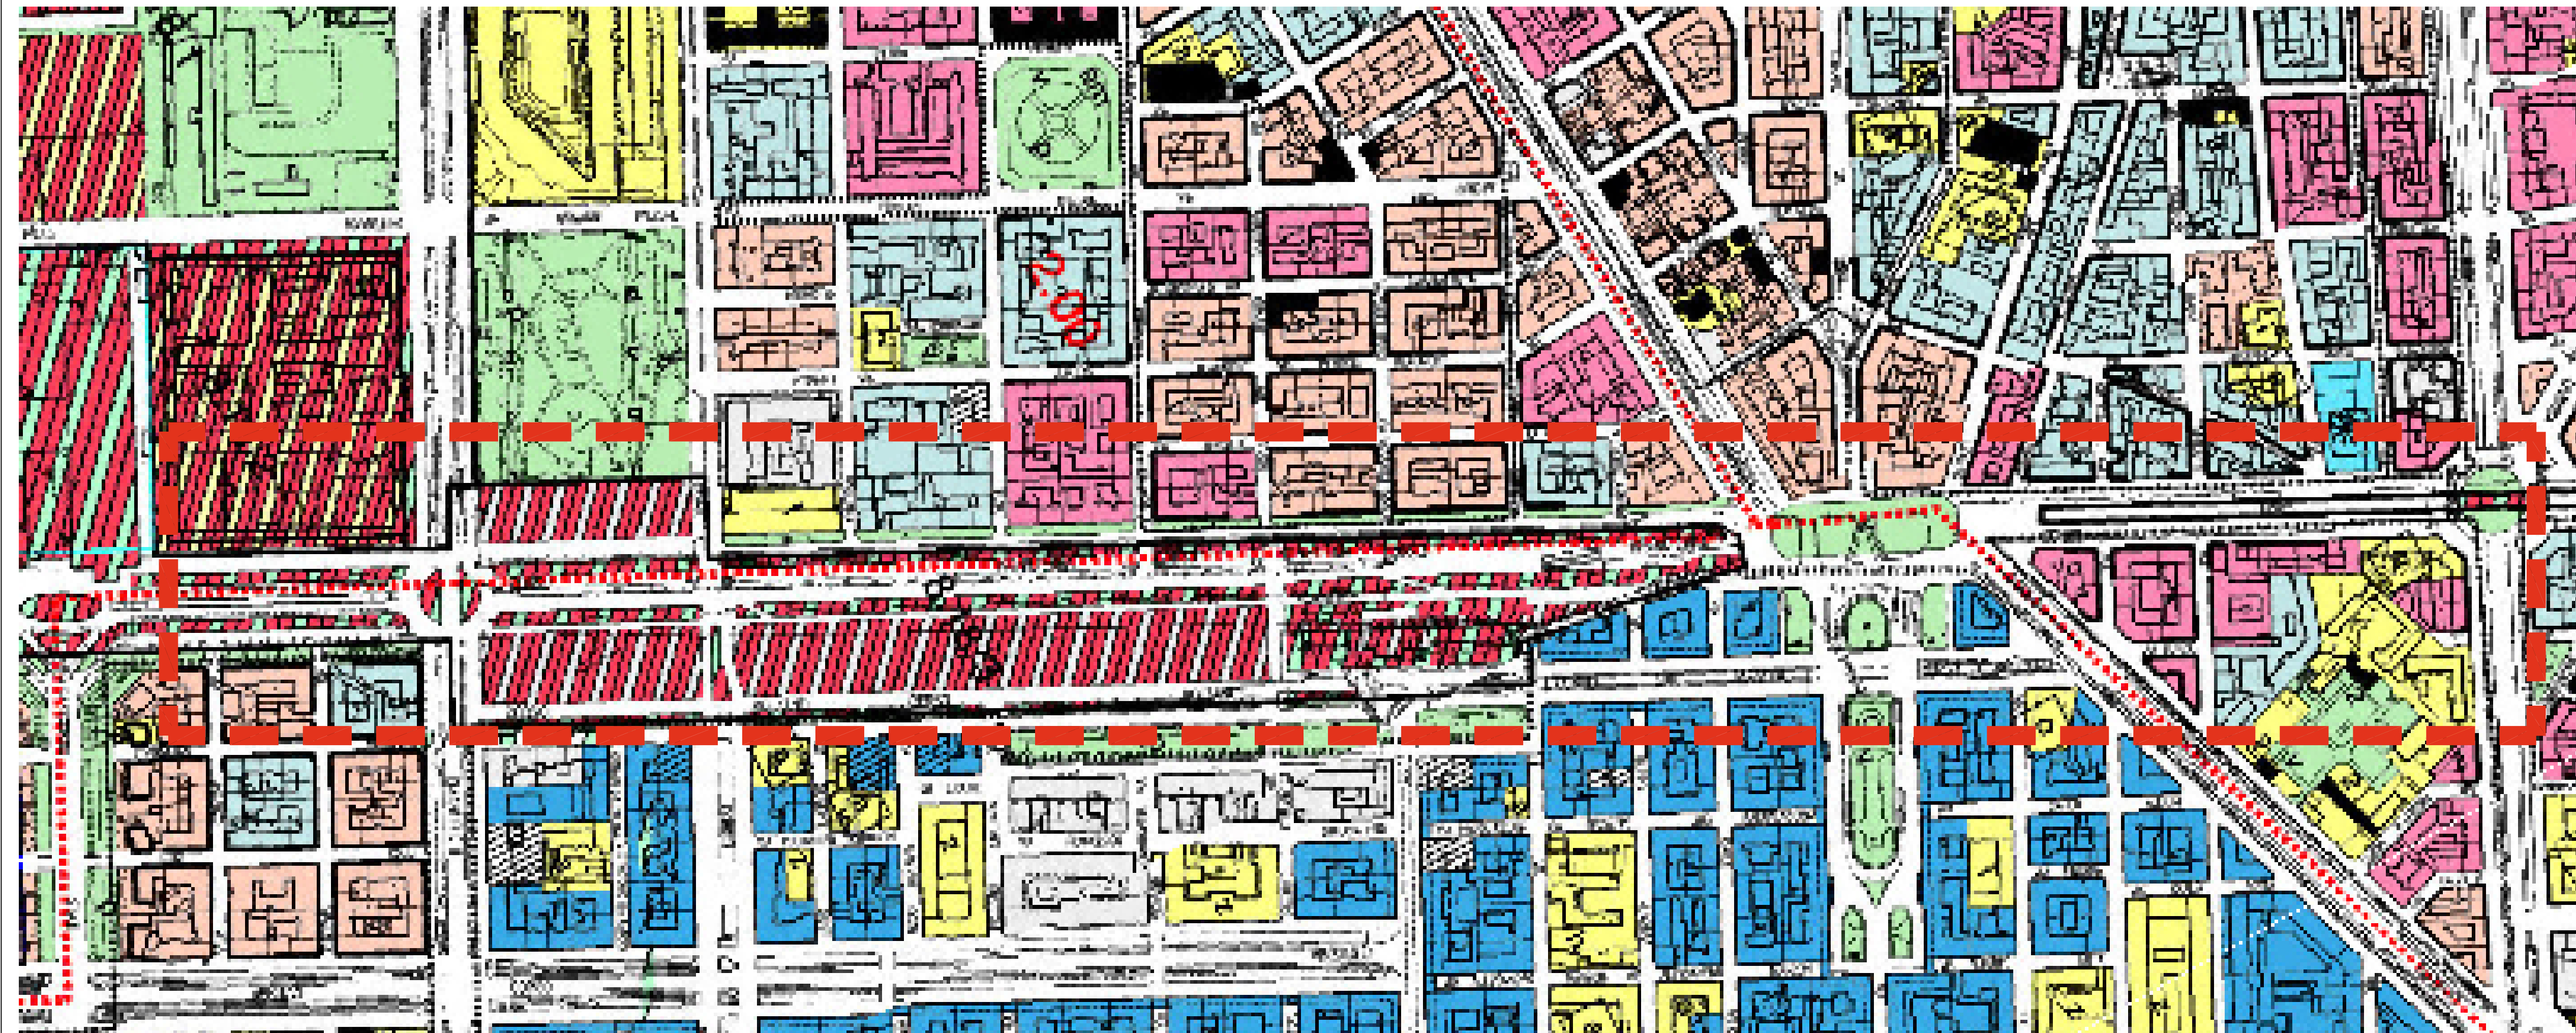

ESTATTO TAVOLE DI P.R.G.



CITTA' DI TORINO