DIREZIONE INFRASTRUTTURE E MOBILITA'

SERVIZIO PONTI E VIE D'ACQUA - INFRASTRUTTURE

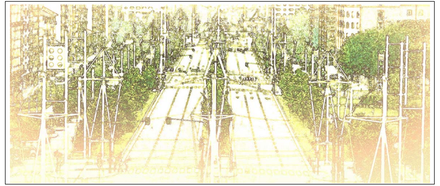

## PROGETTO ESECUTIVO

# Viale della Spina

## da Via Grassi a Corso Regina Margherita

| | |
|---|---|
| Direttore di Direzione : | Ing. Roberto BERTASIO |
| Gruppo di progettazione<br>Arch. Genni PALMIERI<br>Dott. Giannichele CIRULLI<br>P.I. Piero FERRANDO<br>Arch. Fabrizio VOLTOLINI<br>Arch. Ermes FONTANA<br>Ing Stefano CIANCHINI<br>Ing. Barbara SALZA<br>Geom Diego ALUME<br>Geom. Federico STALTERI<br>Geom. Ciro MELCHIONNA<br>Geom. Claudia PIERANO<br>P.I. Matteo CASTIGLIONI<br>Geom. Andrea DI RUOCCO<br>Geom. Francesco BORLA<br>Dott.ssa Laura RUSSO | Progettista:<br>Ing Amerigo STROZZIERO<br><br>Dirigente Servizio Ponti Vie d'Acqua e Infrastrutture Responsabile del Procedimento:<br>Ing Giorgio MARENGO |
| DATA: dicembre 2013 | SCALA: 1 : 1000 |
| ELABORATO: | planimetria stato di fatto |
| DISEGNO: | PE_GEN02 |

CITTA' DI TORINO

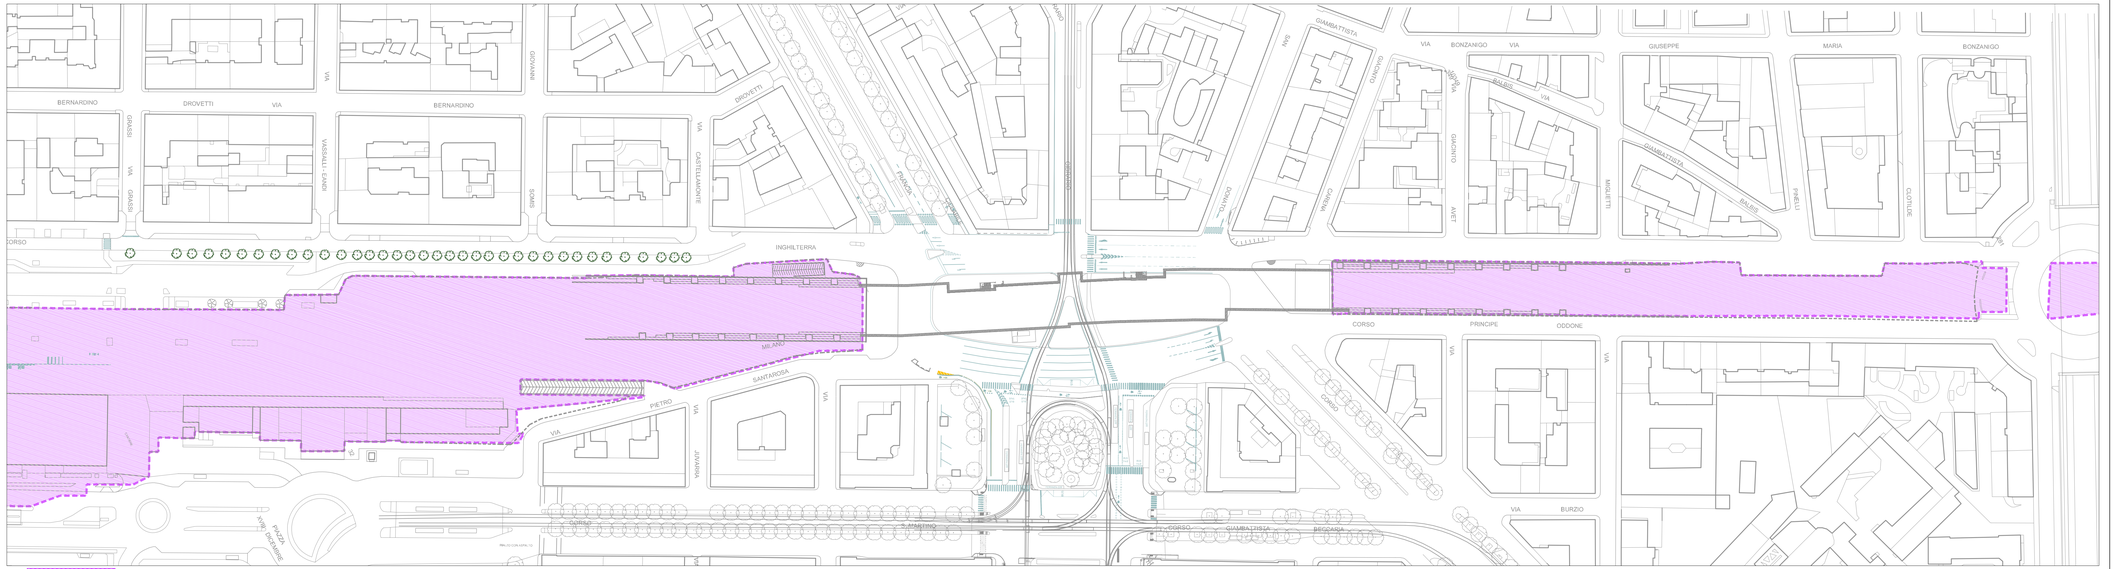


Cantiere lavori del passante ferroviario di Torino di R.F.I.

# Viale della Spina da Via Grassi a Corso Regina Margherita