




Sezione 4 prima di statuto

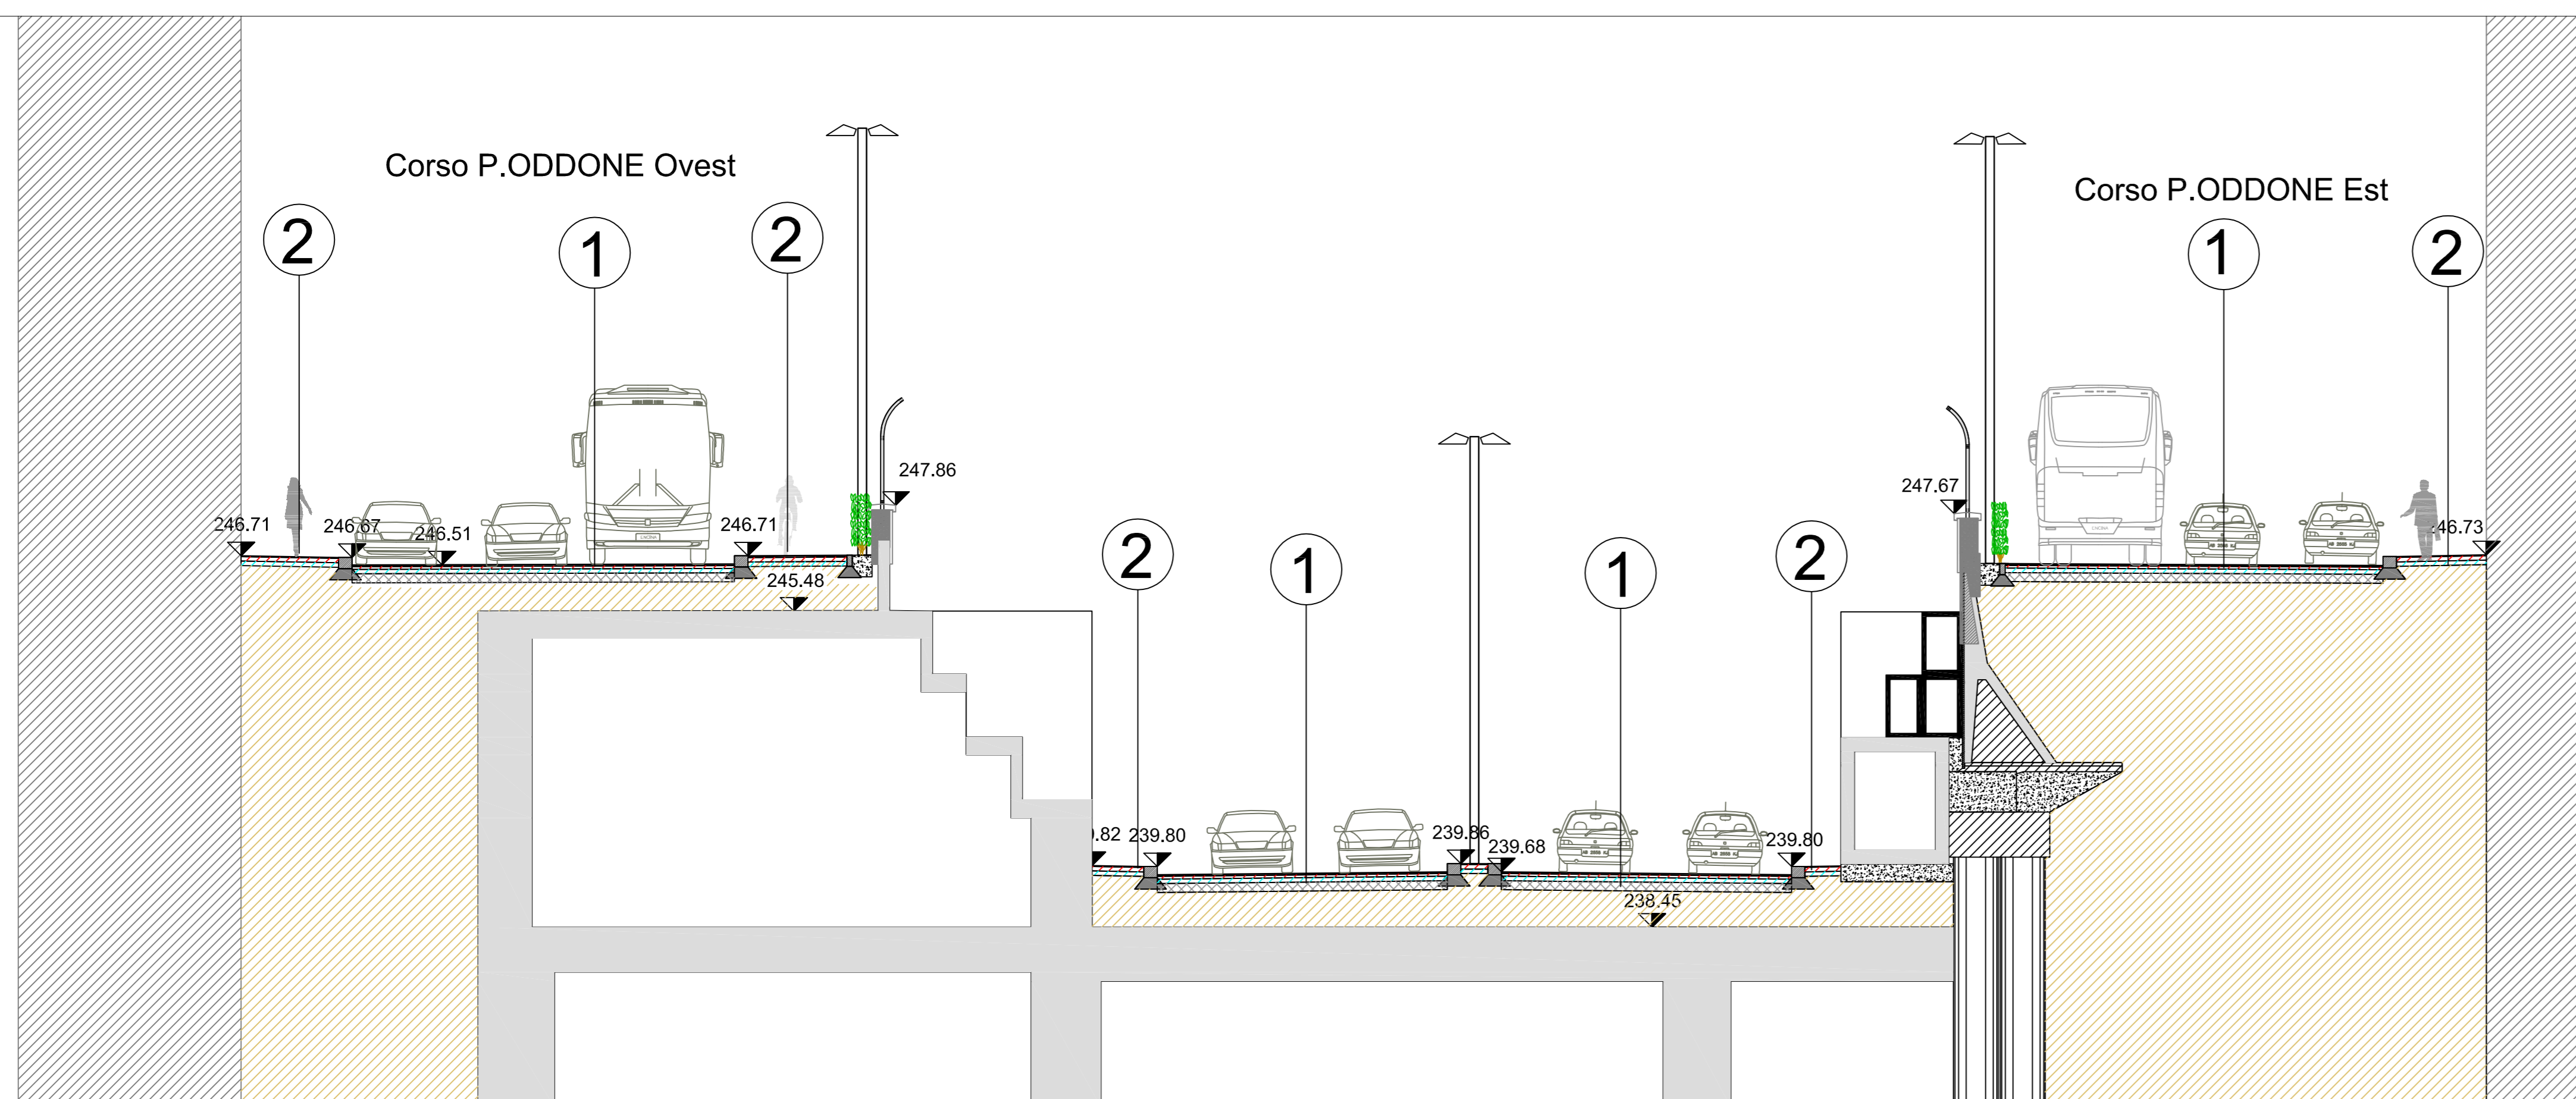

SEZIONE 9

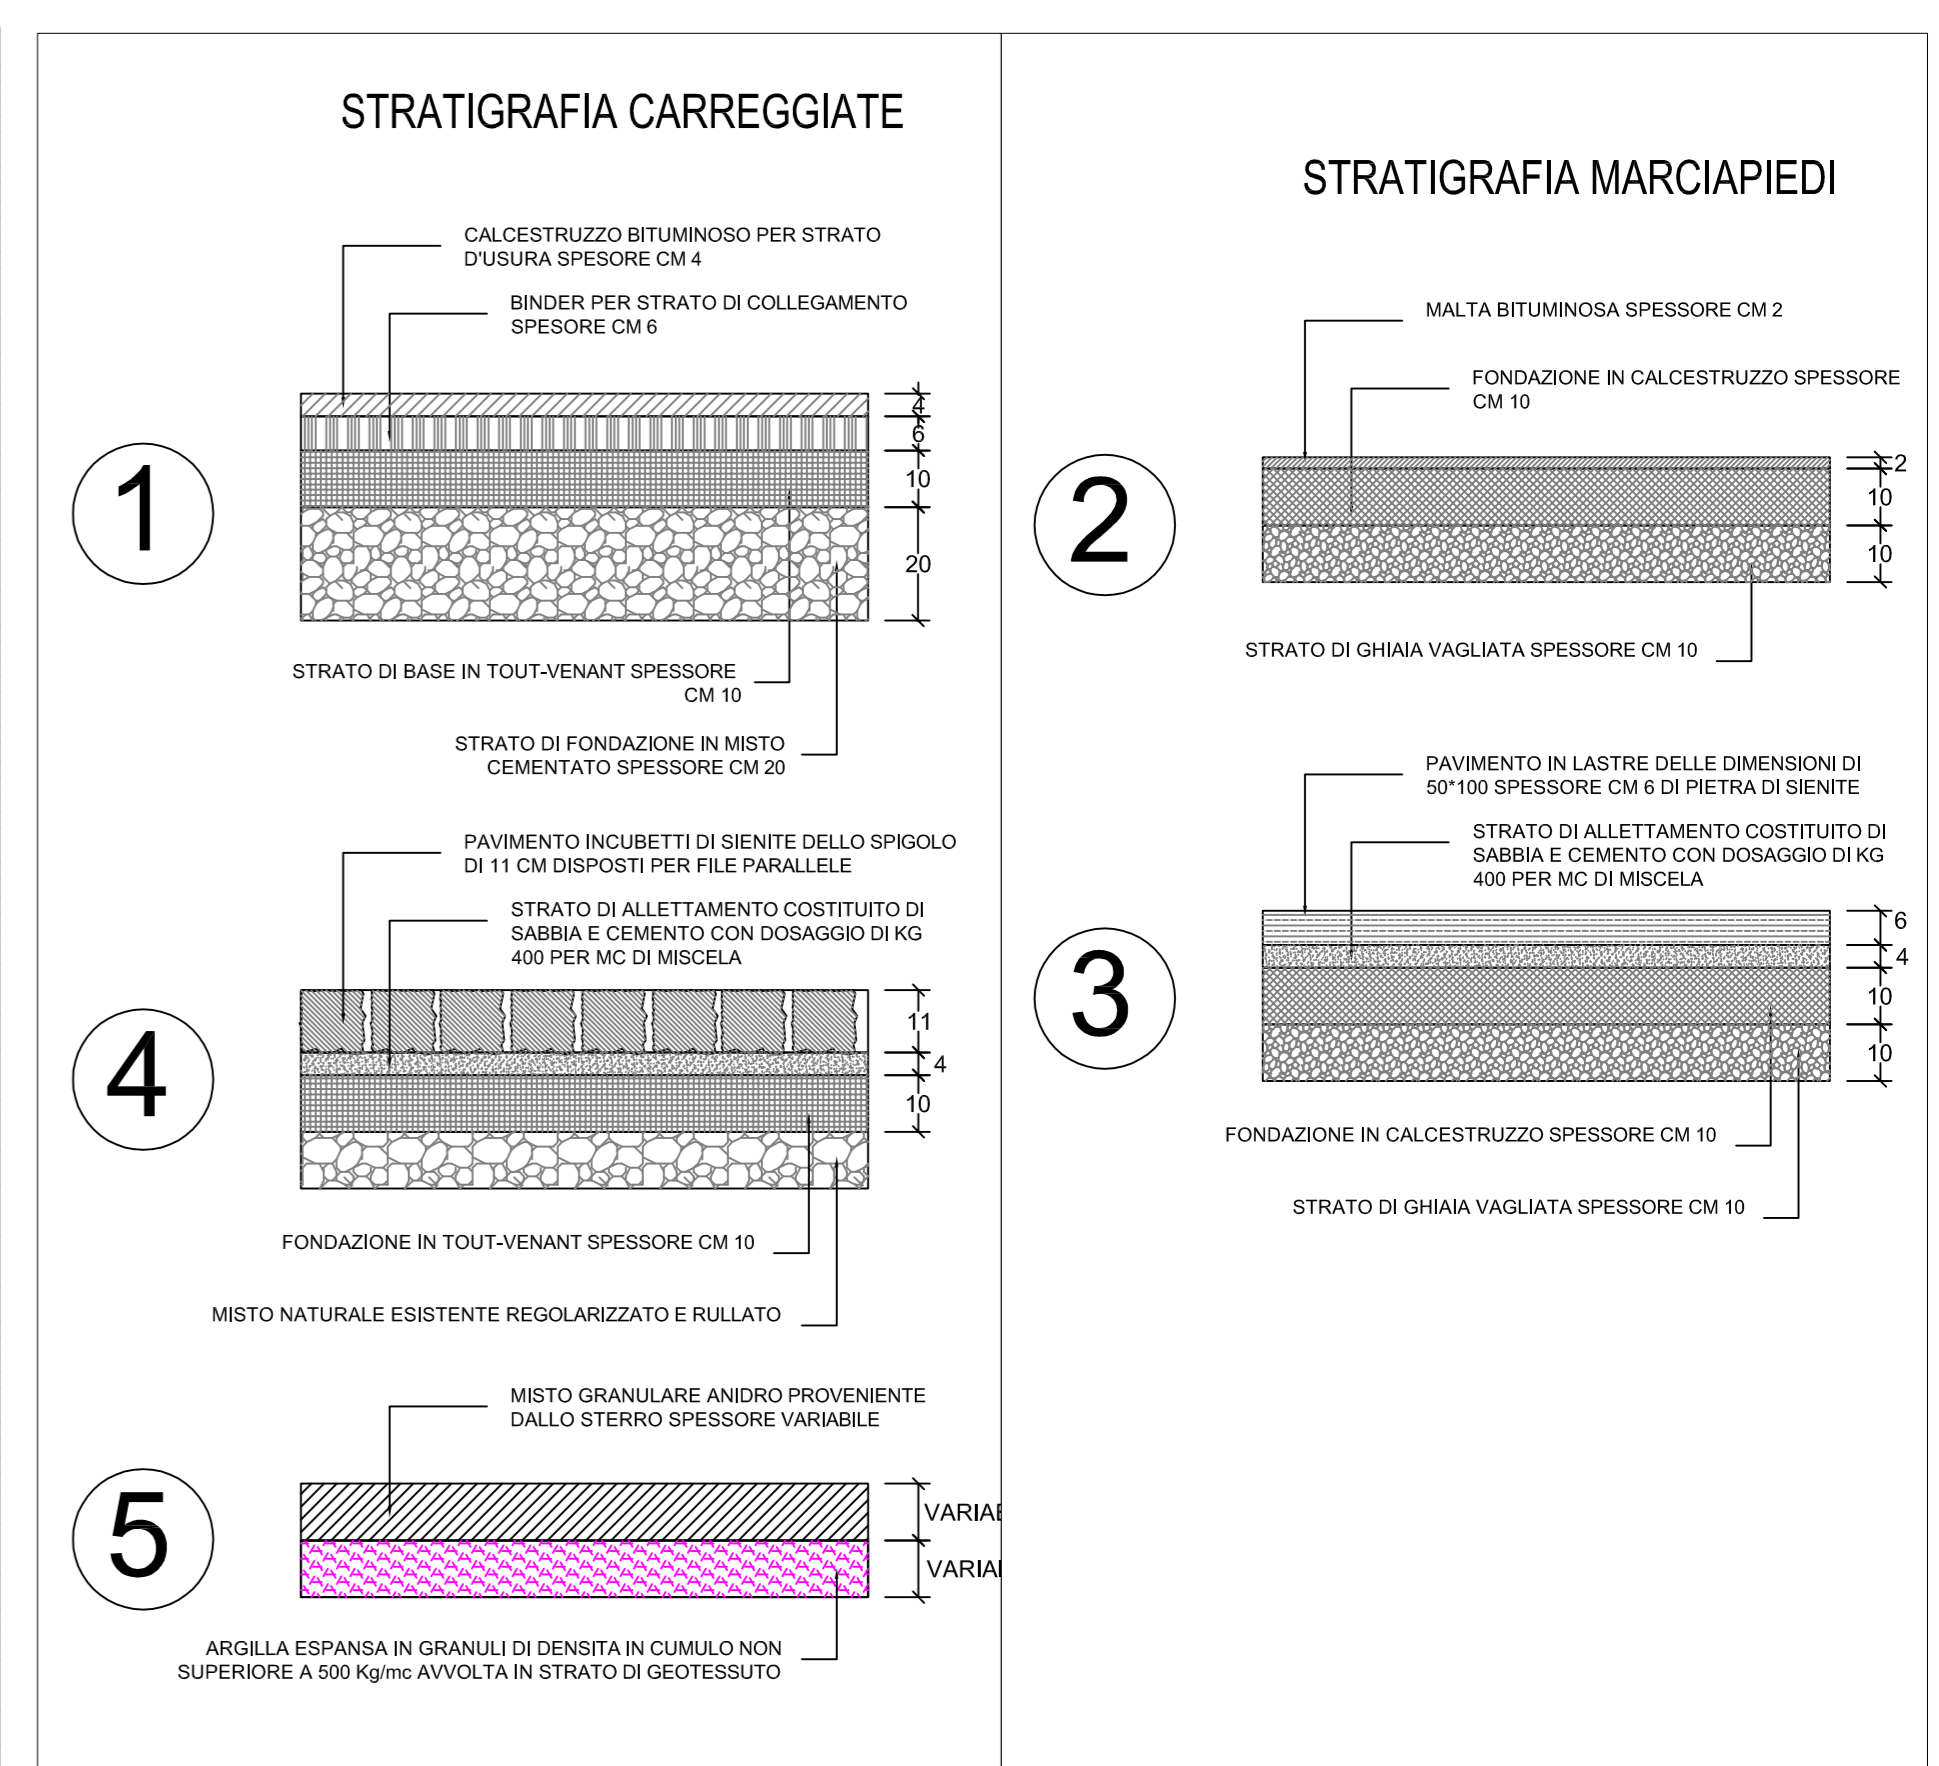


DIREZIONE INFRASTRUTTURE E MOBILITA'
SERVIZIO PONTI E VIE D'ACQUA - INFRASTRUTTURE

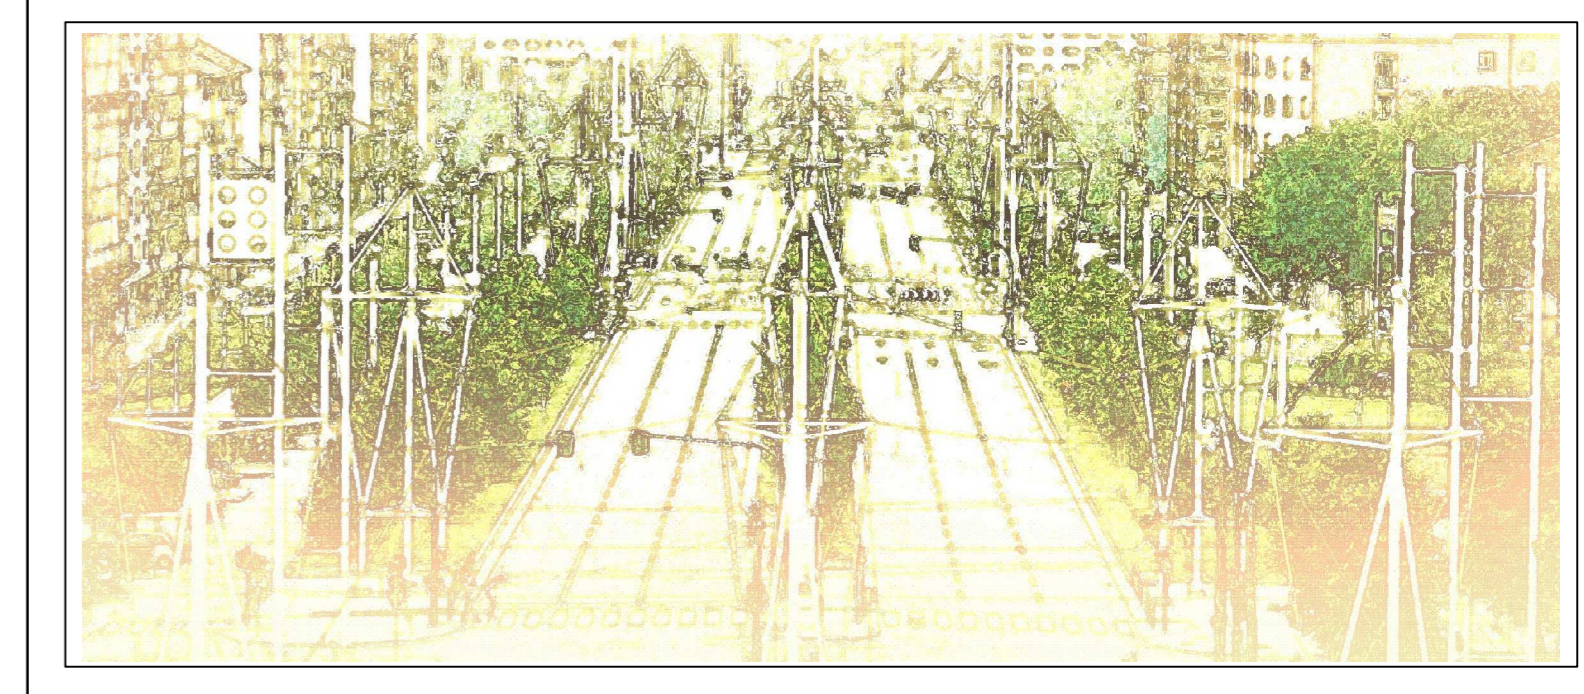

PROGETTO ESECUTIVO

Viale della Spina
da Via Grassi a Corso Regina Margherita

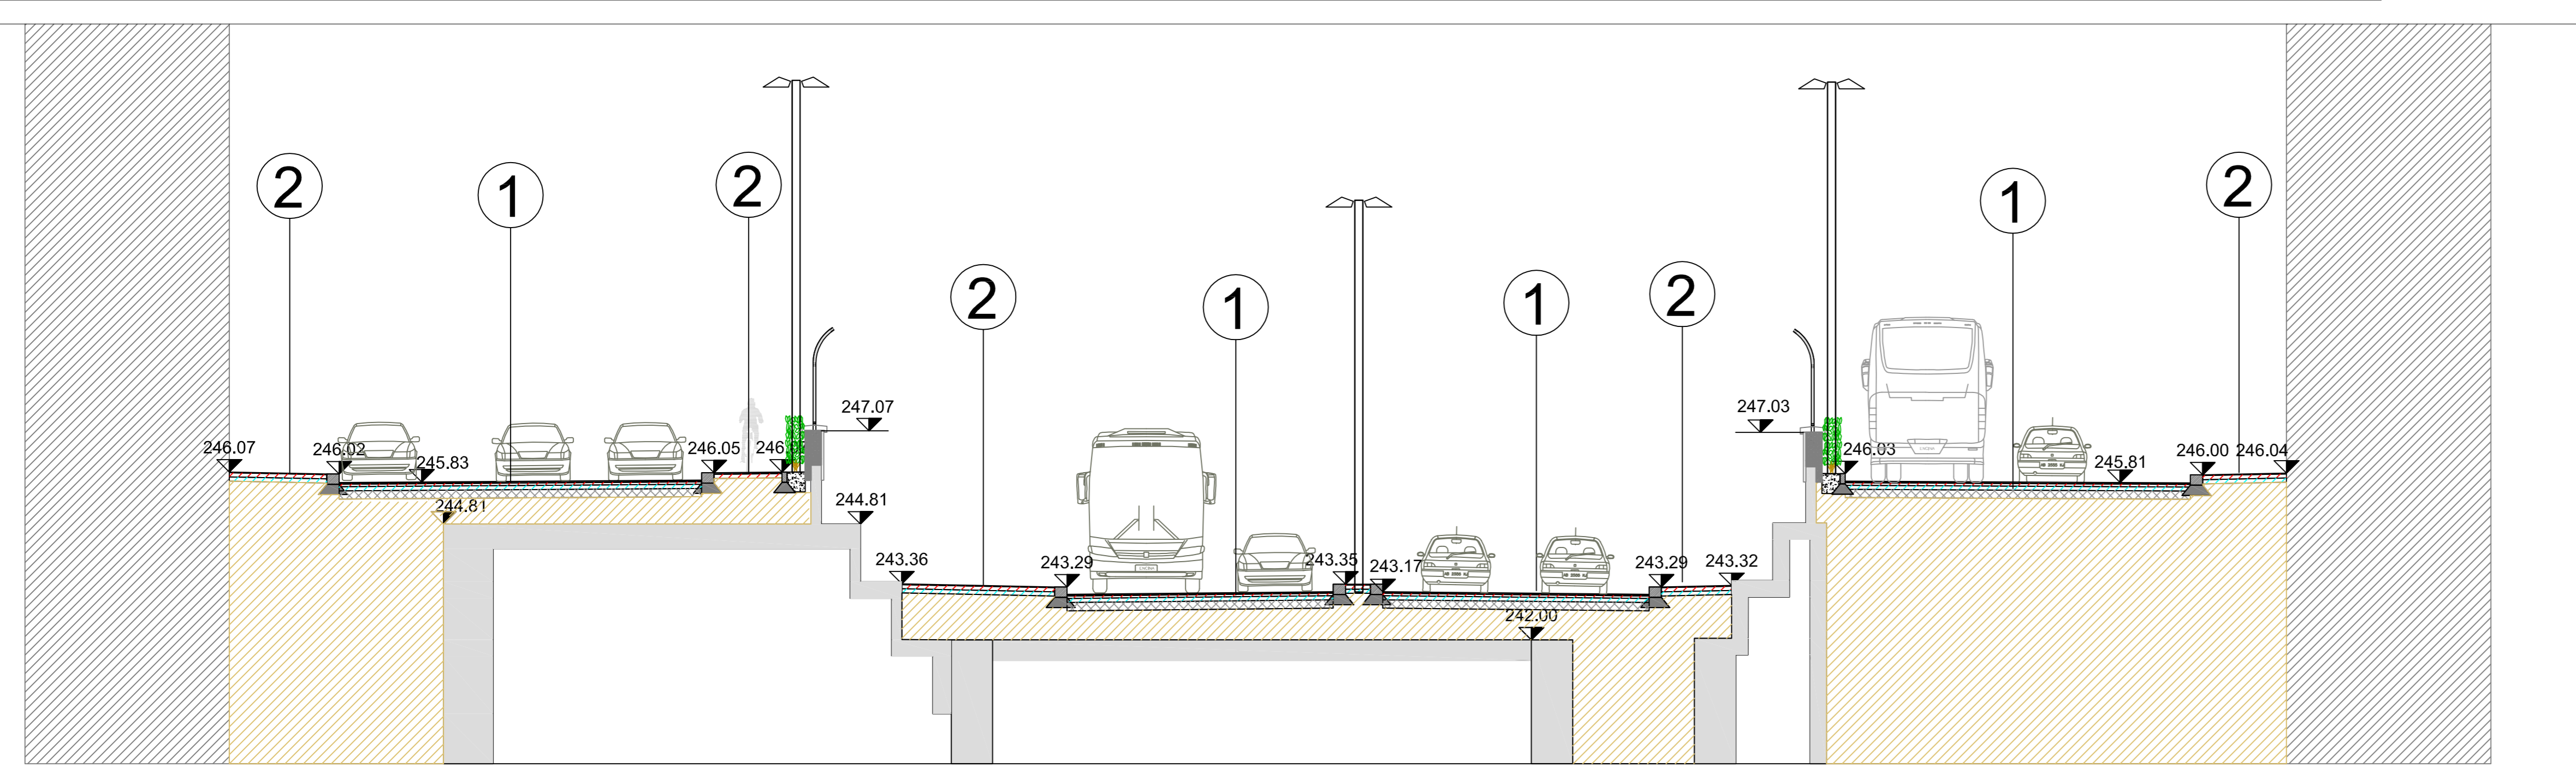

sezione 10

Direttore di Direzione : Ing. Roberto BERTASIO

Gruppo di progettazione:
 Arch. Gianni PALMIERI
 Dott. Giannichele CIRULLI
 P.I. Piero FERRANDO
 Arch. Fabrizio VOLTOLINI
 Arch. Emma FONTANA
 Ing. Stefano CIANCHINI
 Ing. Barbara SALZA
 Geom. Diego ALUME

Geom. Federico STALTERI
 Geom. Ciro MELCHIONNA
 Geom. Claudia PEIRANO
 P.I. Matteo CASTIGLIONI
 Geom. Andrea DI RUOCCO
 Geom. Francesco BORLA
 Dott.ssa Laura RUSSO

Progettista: Ing. Amerigo STROZZIERO

Dirigente Servizio Ponti Vie d'Acqua e Infrastrutture Responsabile del Procedimento:
 Ing. Giorgio MARENGO

DATA: dicembre 2013
 ELABORATO: Sezioni trasversali tav. 2/3
 DISEGNO: PE_SEZ03

SCALA: 1:100

CITTA' DI TORINO