DIREZIONE INFRASTRUTTURE E MOBILITA'

SERVIZIO PONTI E VIE D'ACQUA - INFRASTRUTTURE

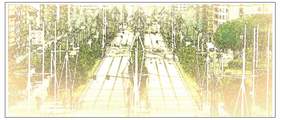

PROGETTO ESECUTIVO

Viale della Spina
da Via Grassi a Corso Regina Margherita

Direttore di Direzione : Ing. Roberto BERTASIO

Gruppo di progettazione

Arch. Gianni PALMIERI
Dott. Gianchiara CIRILLI
P.I. Piero FERRANDO
Arch. Fabrizio COLTONI
Arch. Ennio FONTANA
Geom. Giovanni LAGO
Ing. Barbara SALZA
Geom Diego ALLAME
Geom. Paolantico STALTERI
Geom. Dino MELCHIONNA
Geom. Claudia PERRARO
P.I. Matteo CASTIGLIONI
Geom. Andrea DI RUCCIO
Geom. Francesco BORLA
Dott.sse Laura RUSSO

Progettista: Ing Amerigo STROZZIERO

Dirigente Servizio Ponti Vie d'Acqua e Infrastrutture
Responsabile del Procedimento:
Ing Giorgio MARENGO

CITTA' DI TORINO

DATA:	dicembre 2013	SCALA:	1:250
ELABORATO:	Planimetria particolareggiata fase 3		
DISEGNO:	PE_ARC03		

LEGENDA
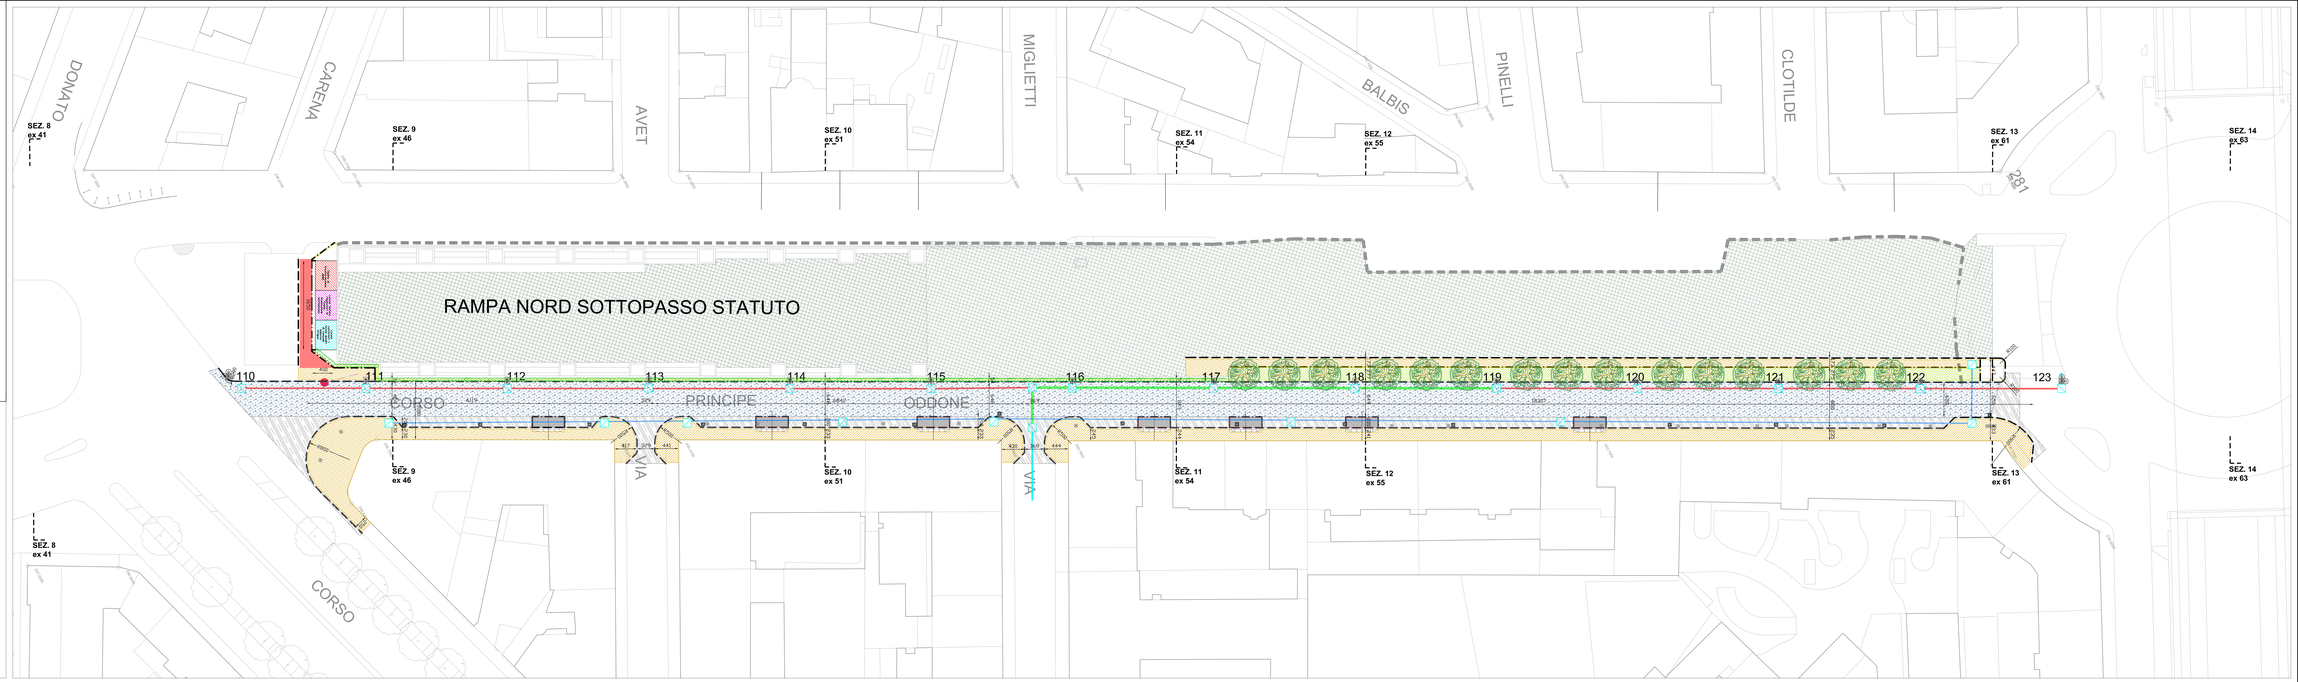
- Tubazione in pvc Diam 200 per raccolta acque meteoriche
- Tubazione in pvc Diam 250 per raccolta acque meteoriche
- Tubazione in pvc Diam 400 per raccolta acque meteoriche
- formazione di pista ciclabile in malta bituminosa sp 2 cm su fondazione in calcestruzzo sp 10 cm su strato di ghiaia 10 cm
- formazione di banchina a prato su strato di terra agraria spessore 50 cm
- formazione di pavimentazione in pietra di sienite sp 6 cm in basole delle dimensioni di 50*100 cm disposte a conci regolari su fondazione in calcestruzzo sp 10 su strato di ghiaia sp 10 cm
- Formazione di marciapiede in malta bituminosa sp 2 cm su fondazione in calcestruzzo sp 10 cm su strato di ghiaia cm 10
- Formazione di pacchetto stradale costituito da fondazione in misto cementato sp 20 cm strato di base in bcs+varianti sp 10 cm strato di collegamento sp cm 6 strato d'usura in calcestruzzo bit.so sp 4 cm
- scarifica di carreggiata e ricostruzione dello strato d'usura in calcestruzzo bit.so sp cm 4
- Provvista e posa di cubetti in pietra di sienite delle spiccate 10-11 disposti a file parallele su stato di fondazione in bcs+varianti sp cm 10
- Provvista e posa di cordoni in pietra 30*25 in diorite
- Provvista e posa di guide in pietra 12*25 in diorite
- Cavidotto a due tubi diam 150 in pvc a servizio impianto illuminazione pubblica
- cavidotto a due tubi a disposizione della città
- Realizzazione di caditoia stradale provvista di griglia e per innesto alla tubolare di raccolta delle acque meteoriche compresa di griglia stradale in ghisa sferoidale
- pozzetto di ispezione dim 41 50*50 in calcestruzzo con chiusino in ghisa 40 cm compreso del chiusino in ghisa sferoidale co impresa lea funzione a cui è destinato
- Palo illuminazione altezza 11,50 m realizzato in carpenteria metallica in laboratorio e posato in opera
- pilirto di fondazione per palo illuminazione pubblica delle dimensioni indicate dalle tavole di progetto