sez. tipologica A
su corso Inghilterra

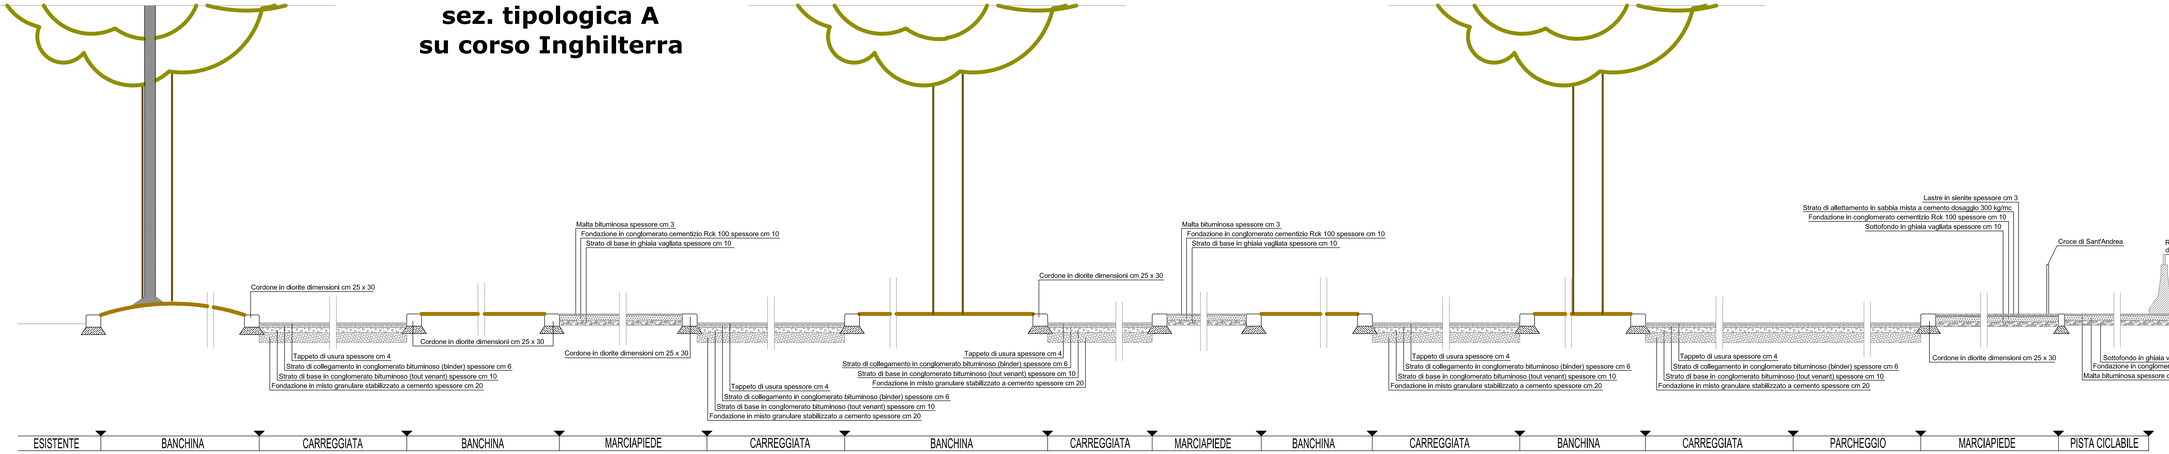

sez. tipologica B
rampa Sud sottopasso

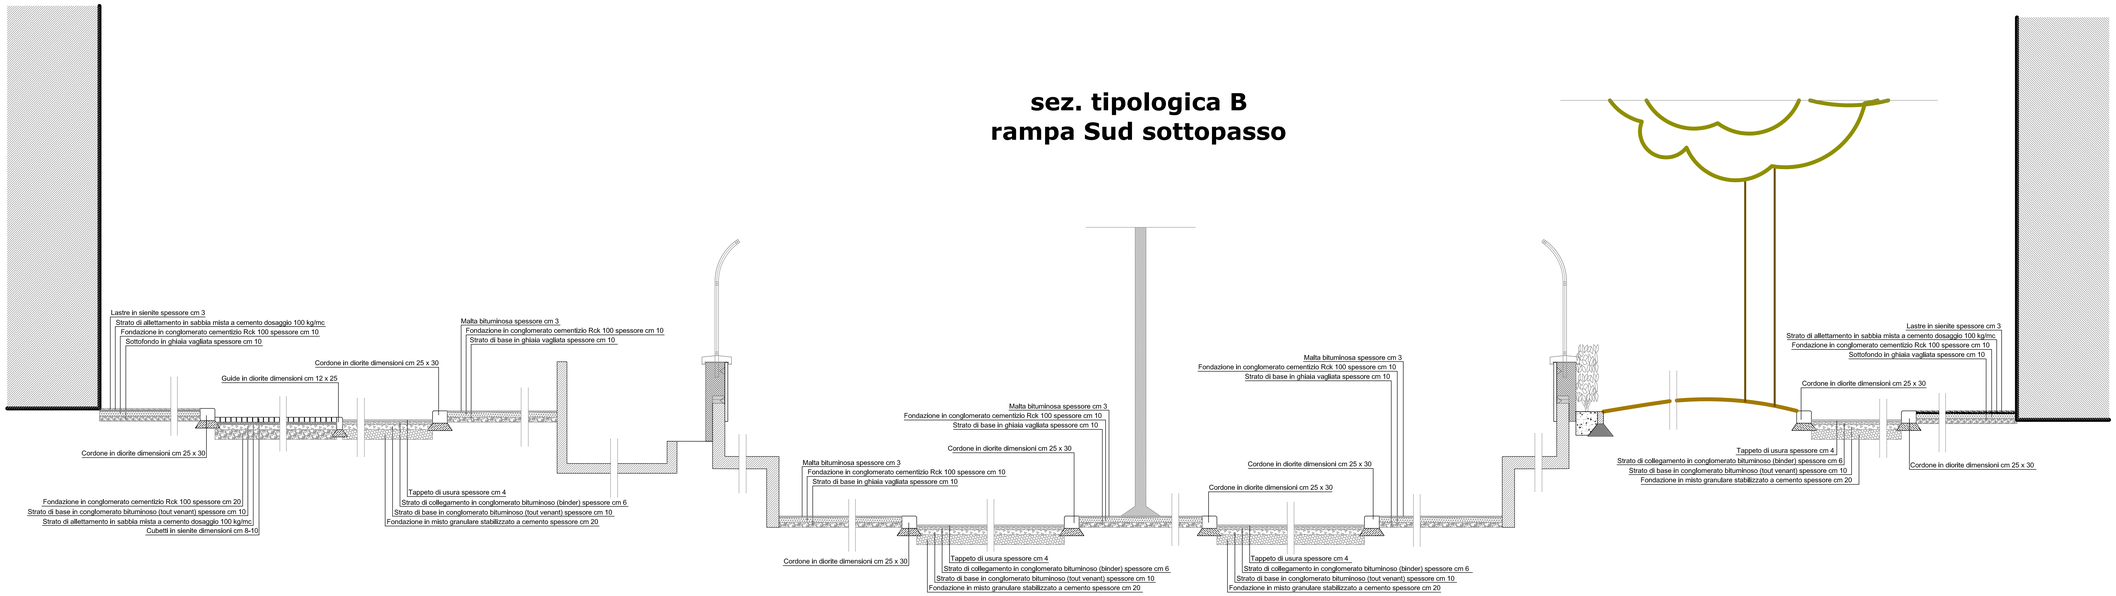

DIREZIONE INFRASTRUTTURE E MOBILITA'

SERVIZIO PONTI E VIE D'ACQUA - INFRASTRUTTURE

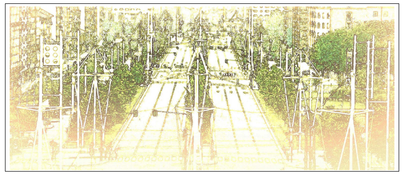

PROGETTO ESECUTIVO

Viale della Spina
da Via Grassi a Corso Regina Margherita

Direttore di Direzione : Ing. Roberto BERTASIO

Gruppo di progettazione

Arch. Genni PALMIERI
Dott. Giannichele CIRULLI
P.I. Piero FERRANDO
Arch. Fabrizio VOLTOLINI
Arch. Ermes FONTANA
Ing Stefano CIANCHINI
Ing. Barbara SALZA
Geom Diego ALUME
Geom. Federico STALTERI
Geom. Ciro MELCHIONNA
Geom. Claudia PEIRANO
P.I. Matteo CASTIGLIONI
Geom. Andrea DI RUOCCO
Geom. Francesco BORLA
Dott.ssa Laura RUSSO

Progettista: Ing Amerigo STROZZIERO

Dirigente Servizio Ponti Vie d'Acqua e Infrastrutture
Responsabile del Procedimento:
Ing Giorgio MARENGO

CITTA' DI TORINO

DATA: dicembre 2013 | SCALA:

ELABORATO: Sezioni tipologiche 1/2

DISEGNO: PE_ARC06