DIREZIONE INFRASTRUTTURE E MOBILITA'

SERVIZIO PONTI E VIE D'ACQUA - INFRASTRUTTURE

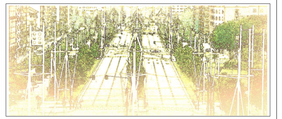

PROGETTO ESECUTIVO

Viale della Spina
da Via Grassi a Corso Regina Margherita

Direttore di Direzione : Ing. Roberto BERTASIO

Gruppo di progettazione

Arch. Gavin PALMIERI
Dott. Gianniciliè ORULLI
P.I. Piero FERRARIO
Arch. Fabrizio VOLTOLIN
Ing. Giorgio MARENGO
Ing Stefano CANCIANI
Ing. Barbara SALZA
Geom Giorgio ALAME
Geom. Federico STALTERI
Geom. Cirio MELCHIONNA
Geom. Claudio PERINO
P.I. Matteo CASTALDINI
Geom. Alessandro MARTINI
Geom. Francesco BORLA
Dott.ssa Laura RUSSO

Progettista: Ing Amerigo STROZZIERO

Dirigente Servizio Ponti Vie d'Acqua e Infrastrutture
Responsabile del Procedimento: Ing Giorgio MARENGO

DATA: dicembre 2013 SCALA: 1 : 250

ELABORATO: planimetria impianto irrigazione 2/2

DISEGNO: PE_IRR02

CITTA DI TORINO

- POZZETTO ISPEZIONE
- POZZETTO ELETTROVALVOLE
- POZZETTO ELETTROVALVOLE
- PROGRAMMATORE A DECODER
- IRRIGATORE DINAMICO
- IRRIGATORE STATICO
- ANELLO ADQCQUATORE
- TUBAZIONE ALIMENTAZIONE DE 63
- TUBAZIONE SETTORE DE 63
- TUBAZIONE SETTORE DE 32
- TUBAZIONE SETTORE DE 20
- CONTROTUBO PVC 125
- CAVIDOTTO
- SUBIRRIGAZIONE

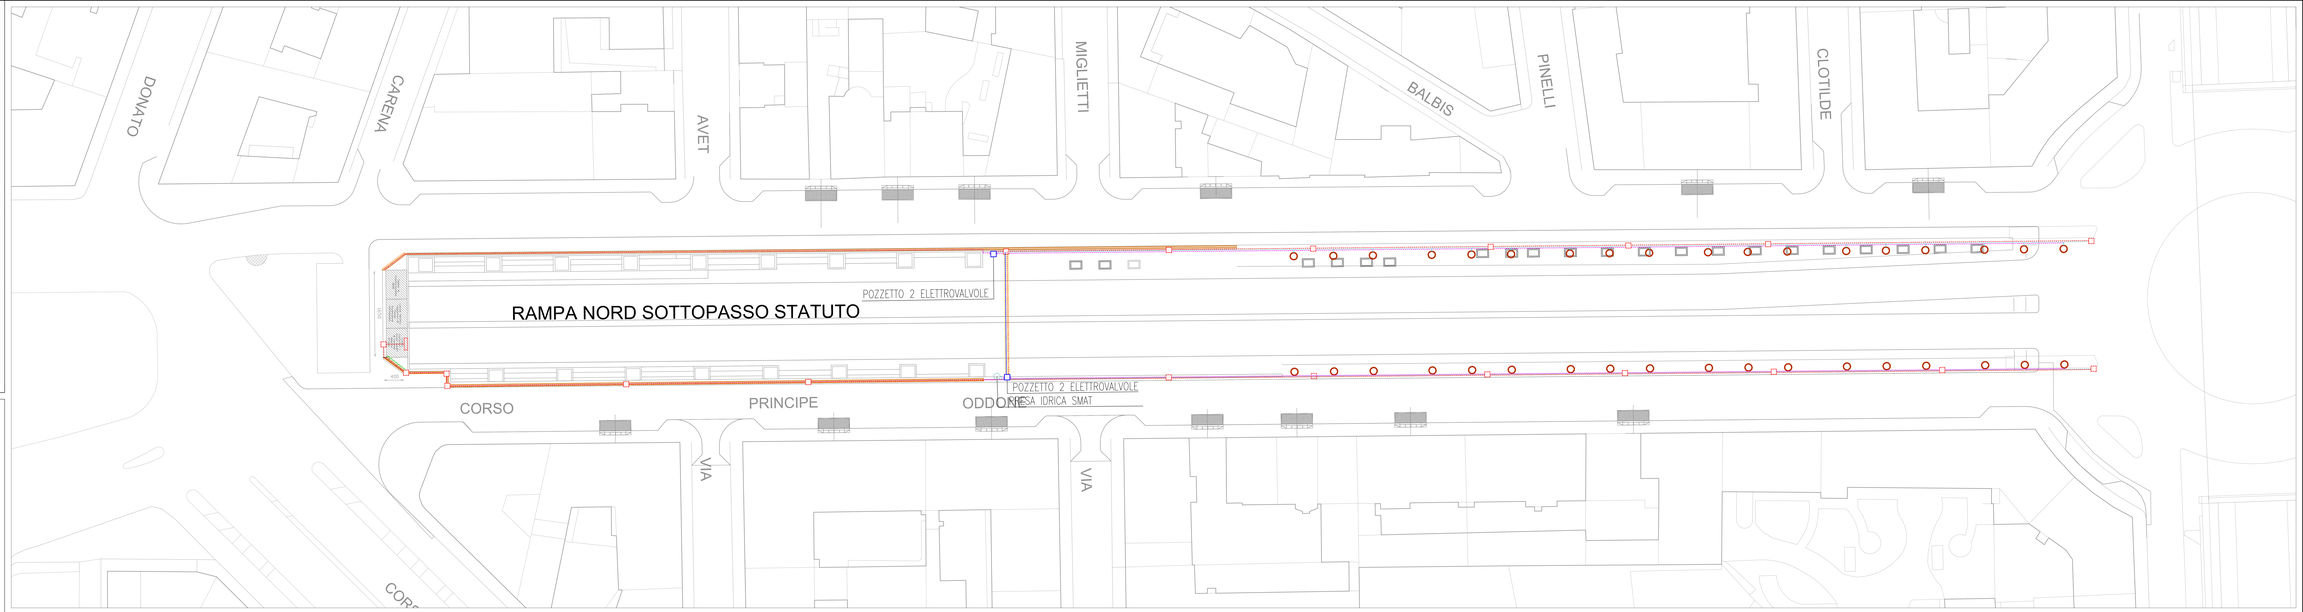

Viale della Spina da Piazza Statuto a Corso Regina Margherita