DIREZIONE INFRASTRUTTURE E MOBILITA'

SERVIZIO PONTI E VIE D'ACQUA - INFRASTRUTTURE

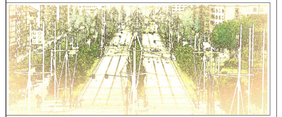

PROGETTO ESECUTIVO

Viale della Spina
da Via Grassi a Corso Regina Margherita

Direttore di Direzione : Ing. Roberto BERTASIO

Gruppo di progettazione	Progettista:
Arch. Gavin PALMIERI Dott. Giancrisitta ORULLI P.I. Piero FERRANDO Arch. Fabrizio VOLTOLIN Arch. Alessandro ROSA Ing Stefano CANCIANI Ing. Barbara SALZA Geom Giorgio ALLAIE Geom. Felicino STALTERI Geom. Cirio MELCHIONNA Geom. Claudio FERRERO P.I. Matteo CASTELLONI Geom. Massimo BORGHESI Geom. Francesco BURLA Dott.ssa Laura RUSSO	Ing Amedeo STROZZIERO Dirigente Servizio Ponti Vie d'Acqua e Infrastrutture Responsabile del Procedimento: Ing Giorgio MARENGO

CITTA DI TORINO

DATA:	SCALA:
dicembre 2013	1:250

ELABORATO: **Planimetria cavidotti illuminazione pubblica 1/2**

DISEGNO: PE_IP01

LEGENDA

Palo in acciaio H=11,50 m con plinto di fondazione in conglomerato cementizio armato dimensioni cm 260x200 H=cm 80 con predisposizione n.24 tirafondi Ø mm 26
vedi tavola PE xxx xx

Palo in acciaio H=4,50 m con plinto di fondazione in conglomerato cementizio dimensioni cm 65x65 H=cm 60 con predisposizione n.4 tirafondi Ø mm 14
vedi tavola PE xxx xx

Palo in acciaio fornito da IRIDE Servizi con plinto di fondazione in conglomerato cementizio cm 100x100 H=cm 120 con predisposizione foro Ø cm 20

POZZETTO CON CHIUSINO IN GHISA TRAFFICO INCONTROLLATO dimensioni 50x50 cm

CAVIDOTTO A 1 TUBO IN P.E. - A.D. - Ø 110 mm

CAVIDOTTO A 1 TUBO IN P.E. - A.D. - Ø 110 mm
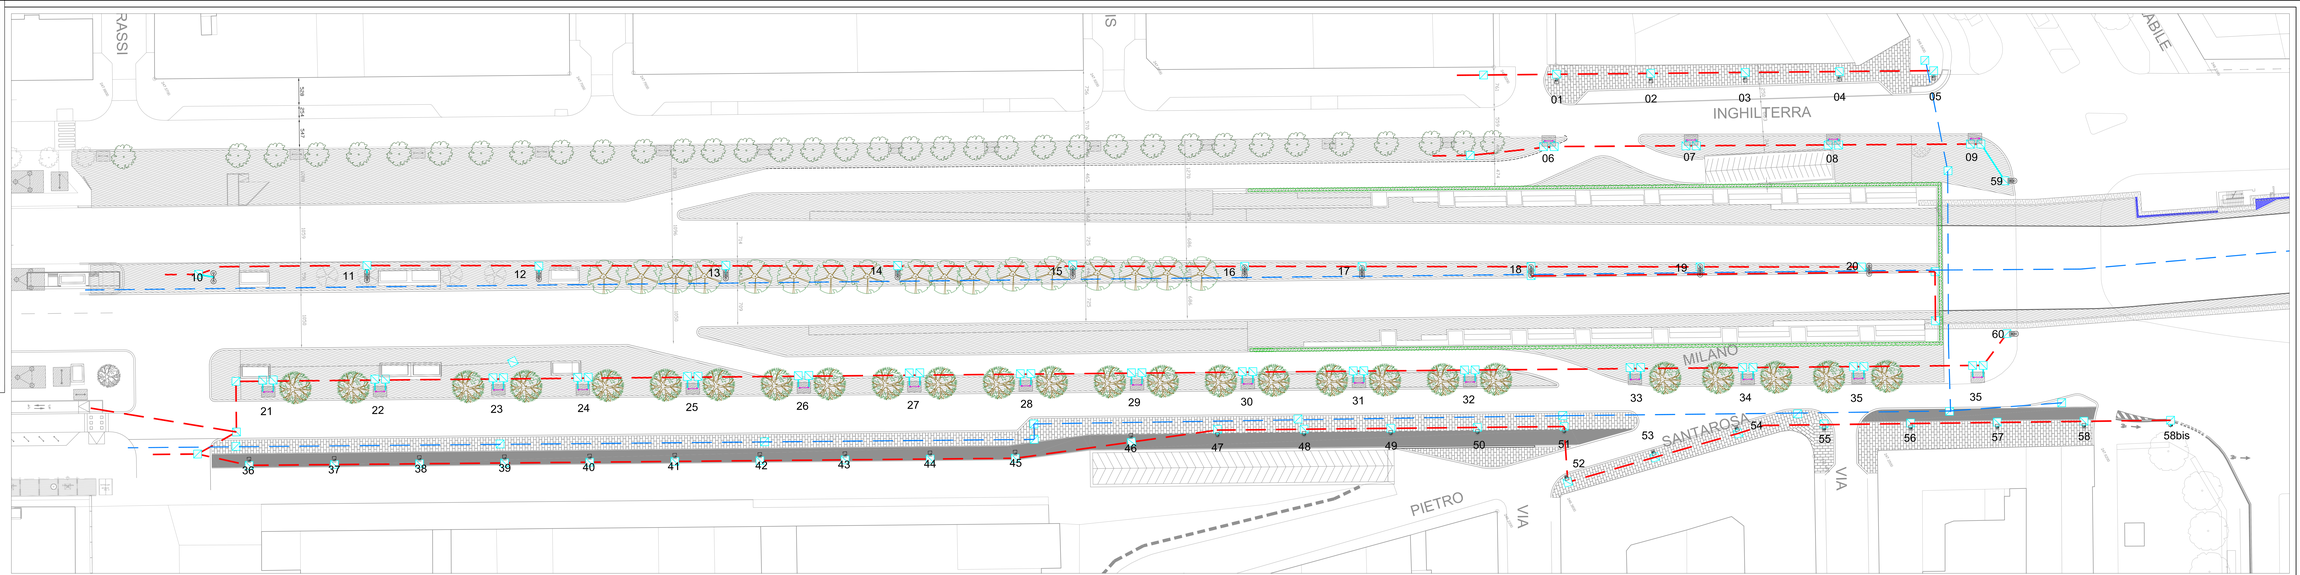
CAVIDOTTO A 3 TUBI IN P.E. - A.D. - Ø 110 mm