DIREZIONE INFRASTRUTTURE E MOBILITA'

SERVIZIO PONTI E VIE D'ACQUA - INFRASTRUTTURE

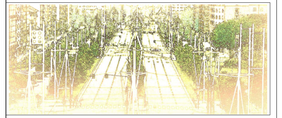

PROGETTO ESECUTIVO

Viale della Spina
da Via Grassi a Corso Regina Margherita

Direttore di Direzione : Ing. Roberto BERTASSO

Gruppo di progettazione
Arch. Gavin PALMIERI
Dott. Gianluchee ORULLI
Arch. Fabrizio GIUNTA
Arch. Federico VIGITLAN
Arch. Enrico FORTANA
Ing Stefano CANCARI
Ing. Barbara SALZA
Geom Diego ALAME
Geom. Fabrizio STALTERI
Geom. Cirlo MELCHIORRA
Geom. Fabrizio MARTINO
Geom. Massimo CASTELLINI
Geom. Andrea DI RUCCIO
Geom. Francesco BORLA
Dott.ssa Laura RUSSO

Progettista: Ing Armando STROZZIERIO

Dirigente Servizio Ponti Vie d'Acqua e Infrastrutture
Responsabile del Procedimento: Ing Giorgio MARENGO

DATA: dicembre 2013 SCALA: 1:250

CITTA' DI TORINO

ELABORATO: Planimetria cavidotti Illuminazione pubblica 2/2

CODIERO: PE_IP02

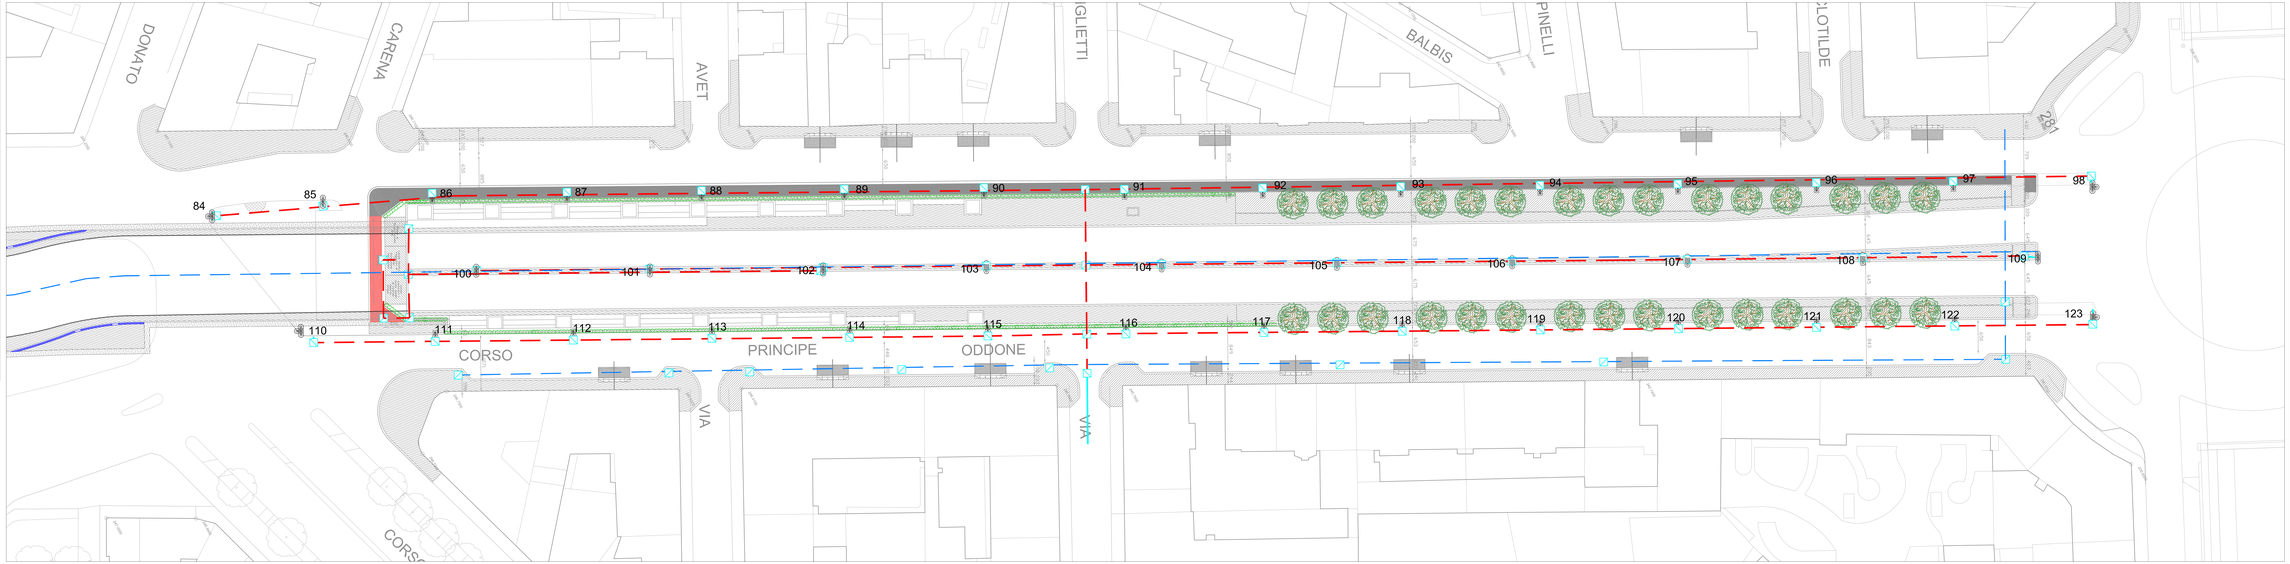

LEGENDA

Palo in acciaio H=11,50 m con plinto di fondazione in conglomerato cementizio armato dimensioni cm 260x200 H=cm 80 con predisposizione n.24 tirafondi Ø mm 26 vedi tavola PE xxx xx

Palo in acciaio H=4,50 m con plinto di fondazione in conglomerato cementizio dimensioni cm 65x65 H=cm 60 con predisposizione n.4 tirafondi Ø mm 14 vedi tavola PE xxx xx

Palo in acciaio fornito da IRIDE Servizi con plinto di fondazione in conglomerato cementizio cm 100x100 H=cm 120 con predisposizione foro Ø cm 20

POZZETTO CON CHIUSINO IN GHISA TRAFFICO INCONTROLLATO dimensioni 50x50 cm

CAVIDOTTO A 1 TUBO IN P.E. - A.D. - Ø 110 mm

CAVIDOTTO A 1 TUBO IN P.E. - A.D. - Ø 110 mm

CAVIDOTTO A 3 TUBI IN P.E. - A.D. - Ø 110 mm