DIREZIONE INFRASTRUTTURE E MOBILITA'

SERVIZIO PONTI E VIE D'ACQUA - INFRASTRUTTURE

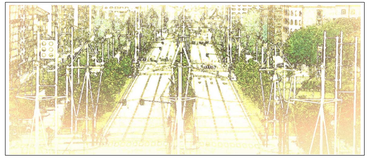

PROGETTO ESECUTIVO

Viale della Spina
da Via Grassi a Corso Regina Margherita

Direttore di Direzione :	Ing. Roberto BERTASIO
Gruppo di progettazione Arch. Gianni PALMERI Dott. Gianmichele CIRULLI P.I. Piero FERRANDO Arch. Fabrizio VOLTOLINI Arch. Ermes FONTANA Ing Stefano CIANCHINI Ing. Barbara SALZA Geom Diego ALUME Geom. Federico STALTERI Geom. Ciro MELCHIONNA Geom. Claudia PERVIANO P.I. Matteo CASTIGLIONI Geom. Andrea DI RUOCCO Geom. Francesco BORLA Dott.ssa Laura RUSSO	Progettista: Ing Amerigo STROZZIERO Dirigente Servizio Ponti Vie d'Acqua e Infrastrutture Responsabile del Procedimento: Ing Giorgio MARENGO
CITTA' DI TORINO	DATA: dicembre 2013 — SCALA: ELABORATO: palo e plinto illuminazione P11 DISEGNO: PE_IP04

Palo di illuminazione pubblica

Vista laterale

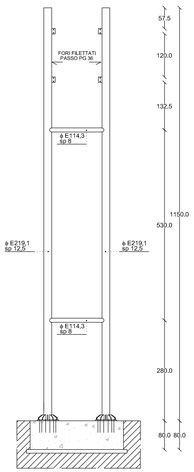

Vista dall'alto

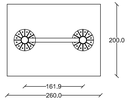

Unità cm — Scala 1:50

Particolare costruttivo

Vista laterale

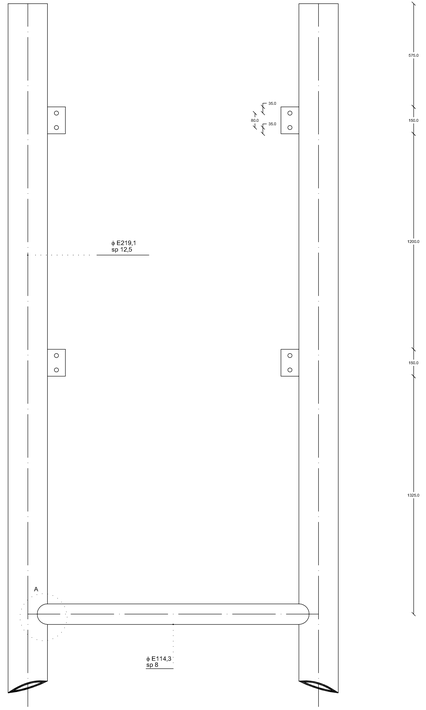

Unità mm — Scala 1:10

Particolare piastra di ancoraggio

Vista laterale

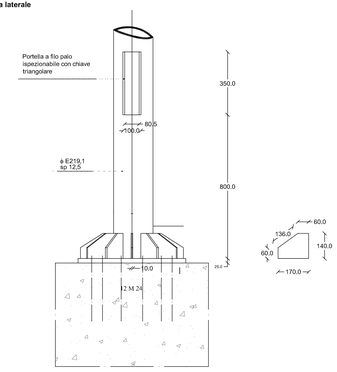

Unità mm — Scala 1:10

Particolare piastra di ancoraggio

Orientamento tirafondi

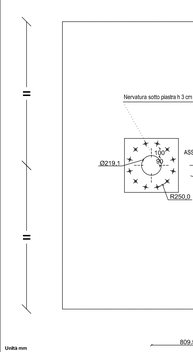

Unità mm — Scala 1:20

Particolare tirafondi

Piastra

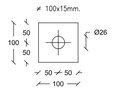

Fissaggio tirafondo alle controplastre di base

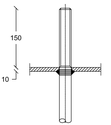

Tirafondo

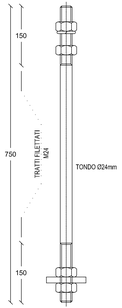

Unità mm — Scala 1:5

Particolare piastra di ancoraggio

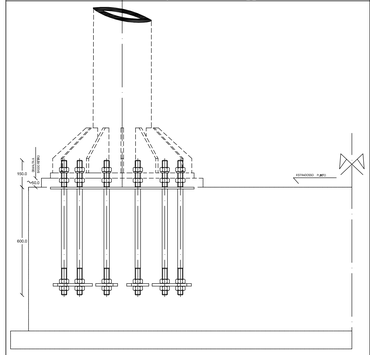
SOLDATURA
SOLDATURA
SOLDATURA