


DIREZIONE INFRASTRUTTURE E MOBILITA'

SERVIZIO PONTI E VIE D'ACQUA - INFRASTRUTTURE

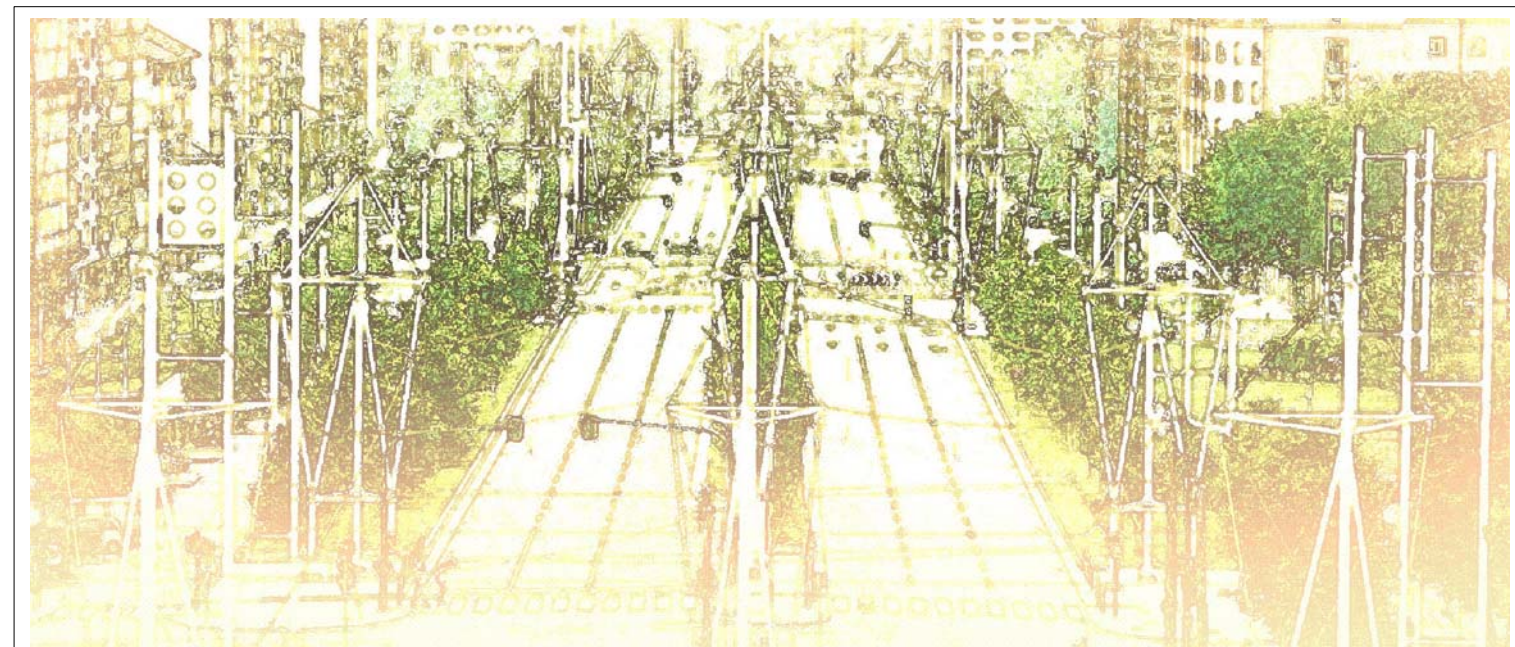

PROGETTO ESECUTIVO

Viale della Spina  
da Via Grassi a Corso Regina Margherita

Direttore di Direzione : Ing. Roberto BERTASIO

Gruppo di progettazione

Arch. Genni PALMIERI  
Dott. Gianmichele CIRULLI  
P.I. Piero FERRANDO  
Arch. Fabrizio VOLTOLINI  
Arch. Ernes FONTANA  
Ing Stefano CIANCHINI  
Ing. Barbara SALZA  
Geom Diego ALUME

Geom. Federico STALTERI  
Geom. Ciro MELCHIONNA  
Geom. Claudia PEIRANO  
P.I. Matteo CASTIGLIONI  
Geom. Andrea DI RUOCCO  
Geom. Francesco BORLA  
Dott.ssa Laura RUSSO

Progettista: Ing Amerigo STROZZIERO

Dirigente Servizio Ponti Vie d'Acqua e Infrastrutture  
Responsabile del Procedimento:

Ing Giorgio MARENGO

DATA: dicembre 2013


SCALA:

ELABORATO: elementi di arredo urbano


DISEGNO: PE\_ARR01



TRANSENNA "SANT'ANDREA" - 3 PIANTONI

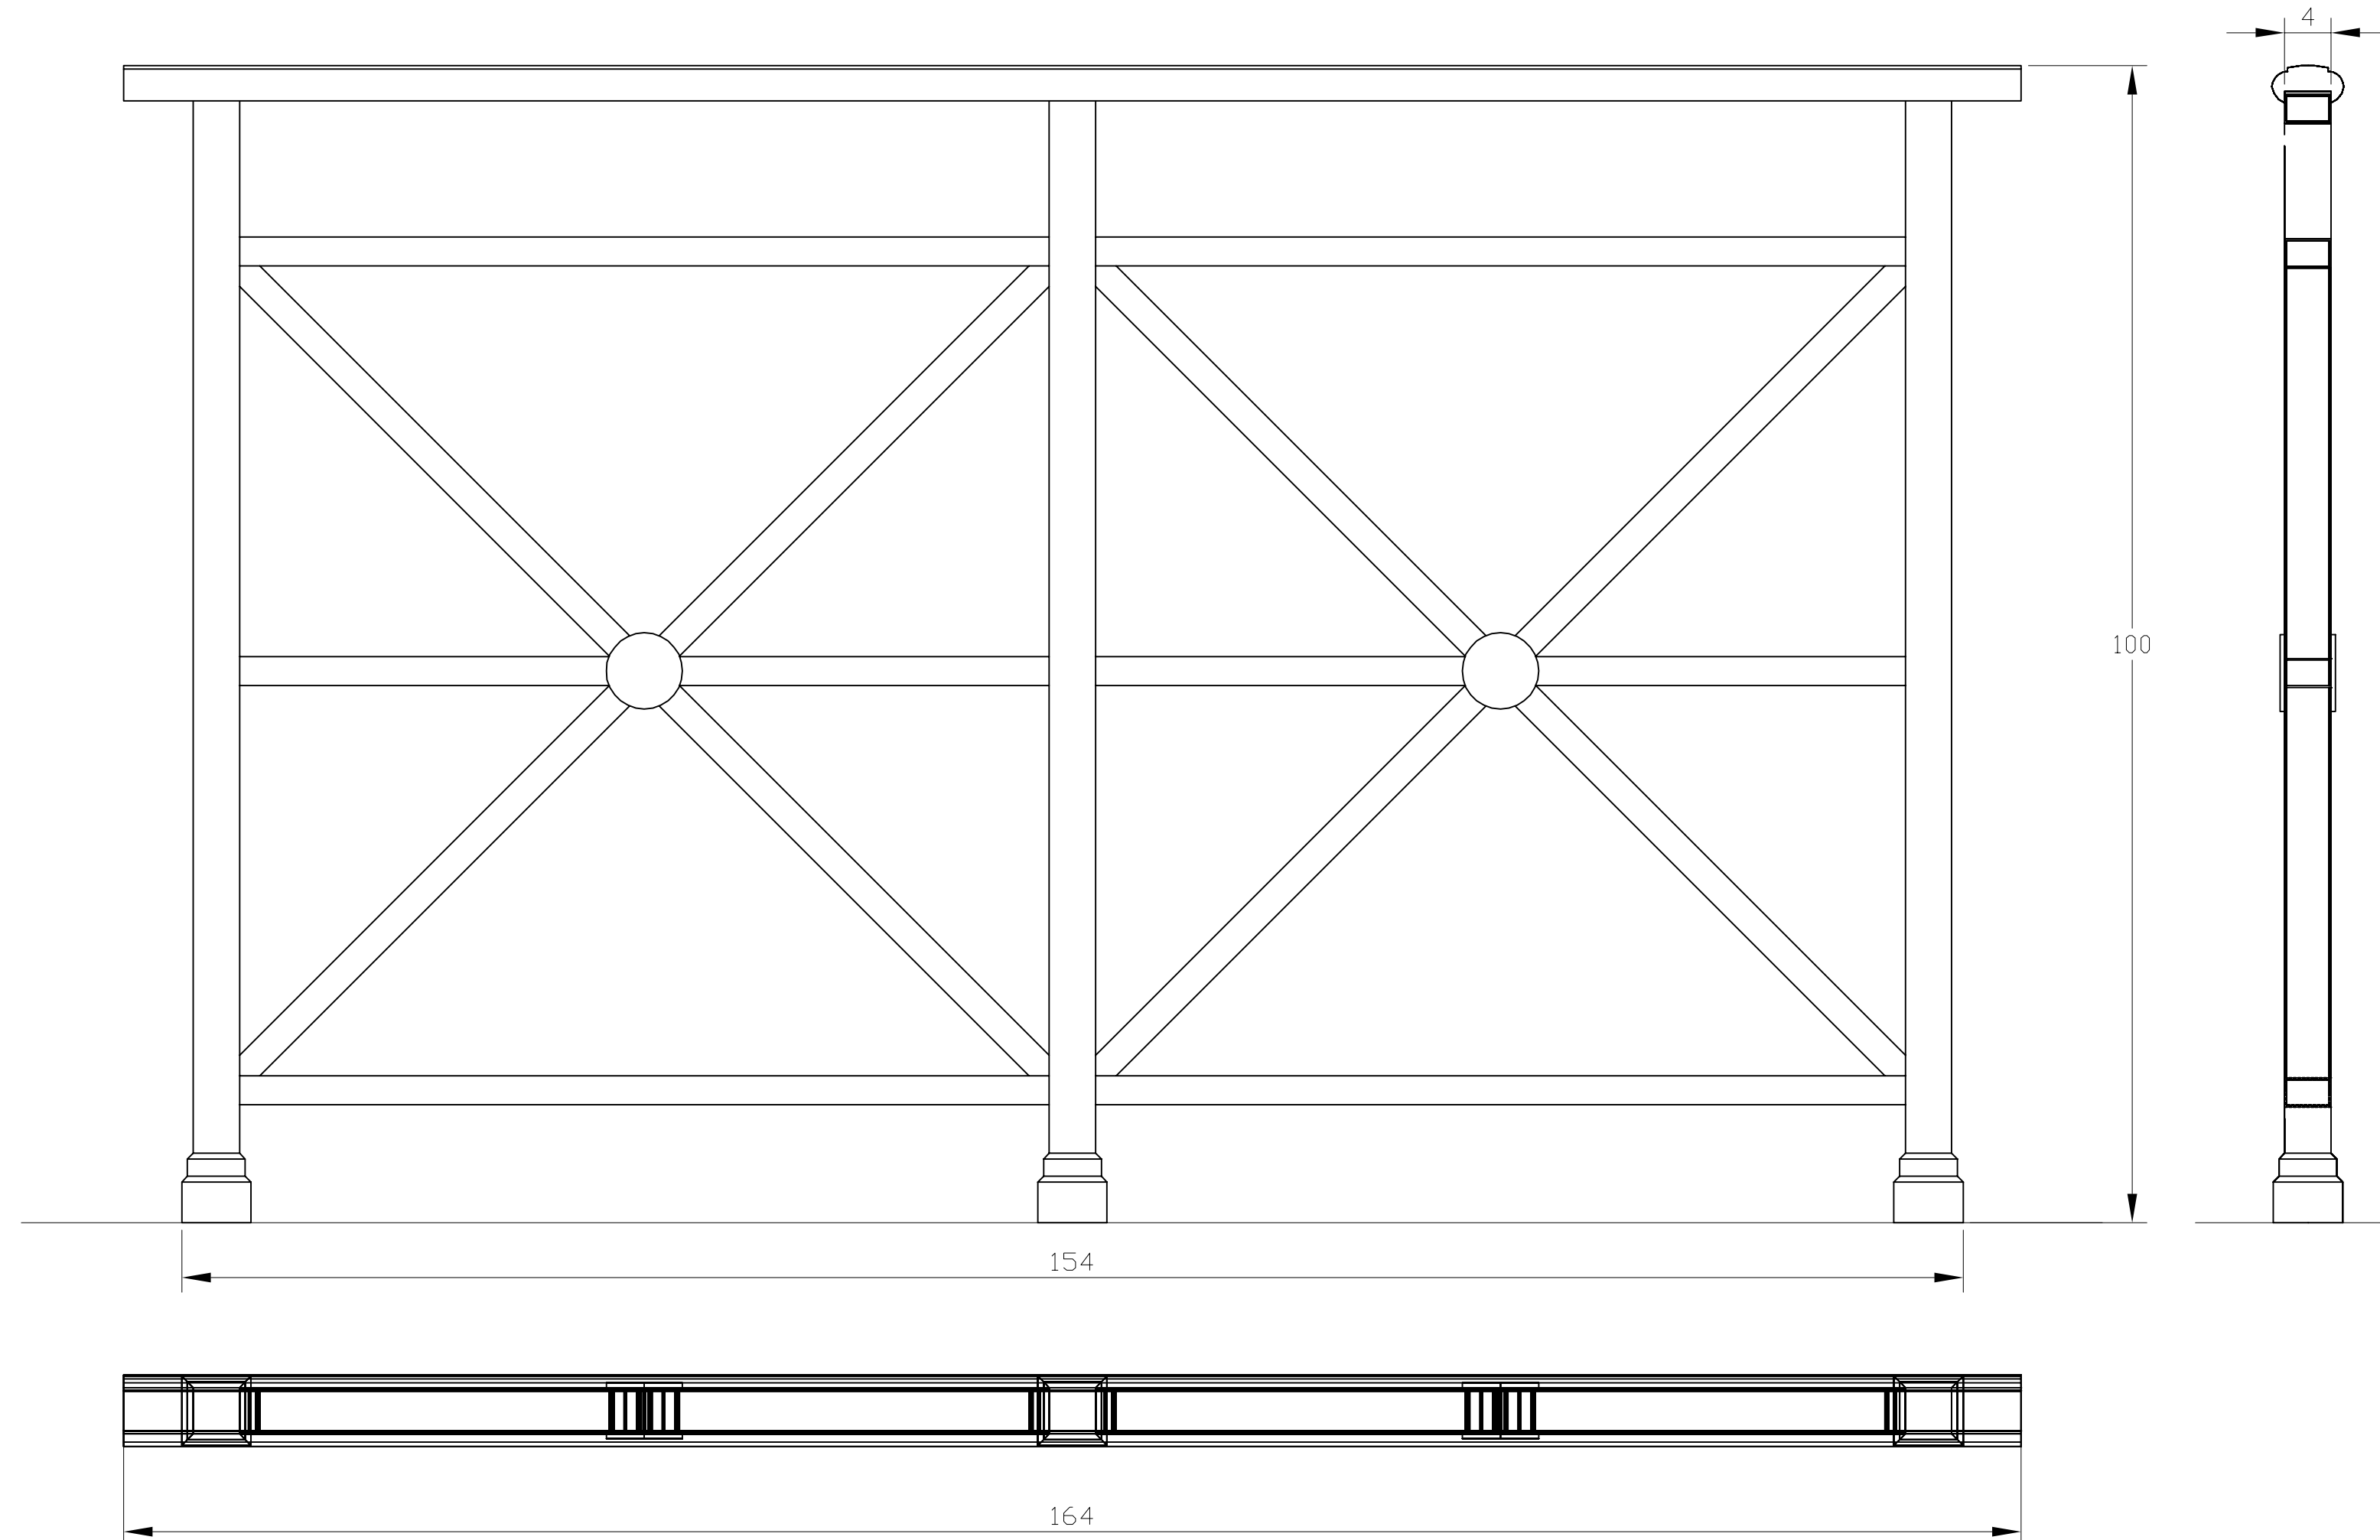

TRANSENNA "SANT'ANDREA" - 2 PIANTONI

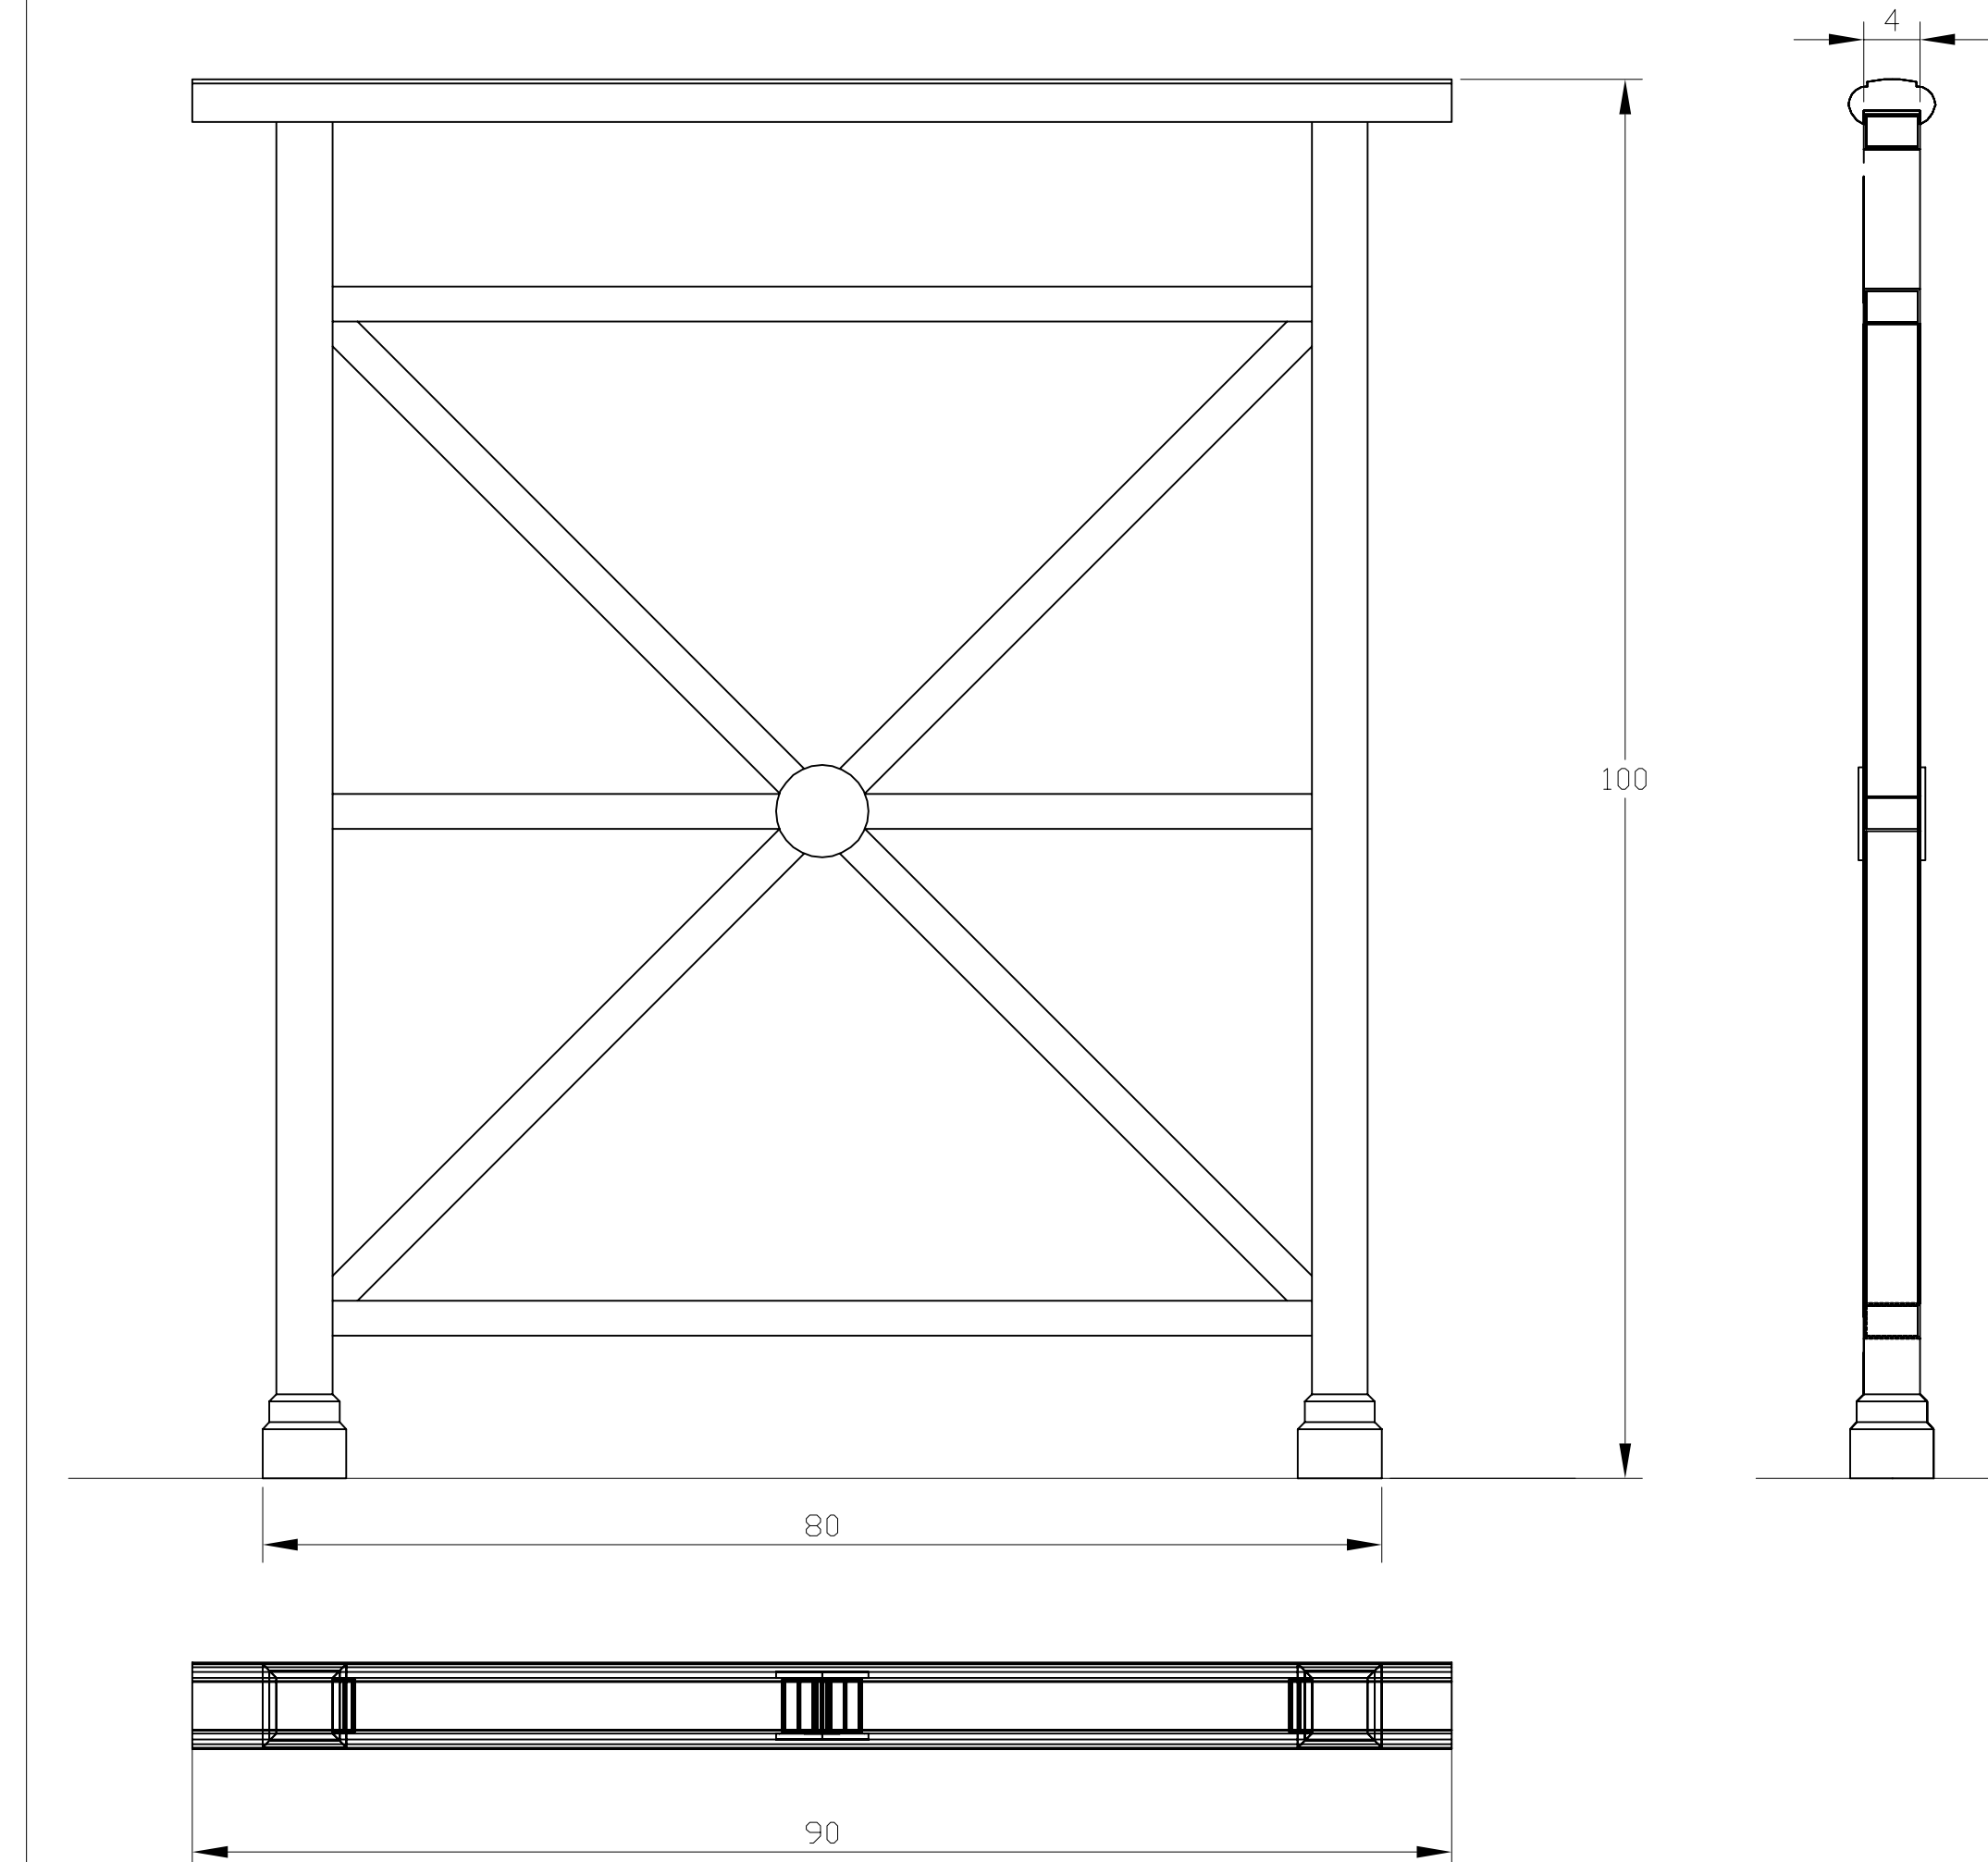

PALETTO DISSUASORE

" Città di Torino "

