PLANIMETRIA AREA DI CANTIERE TIPO
REALIZZAZIONE MARCIAPIEDE LATO EST C.SO PRINCIPE ODDONE

SCALA 1:250

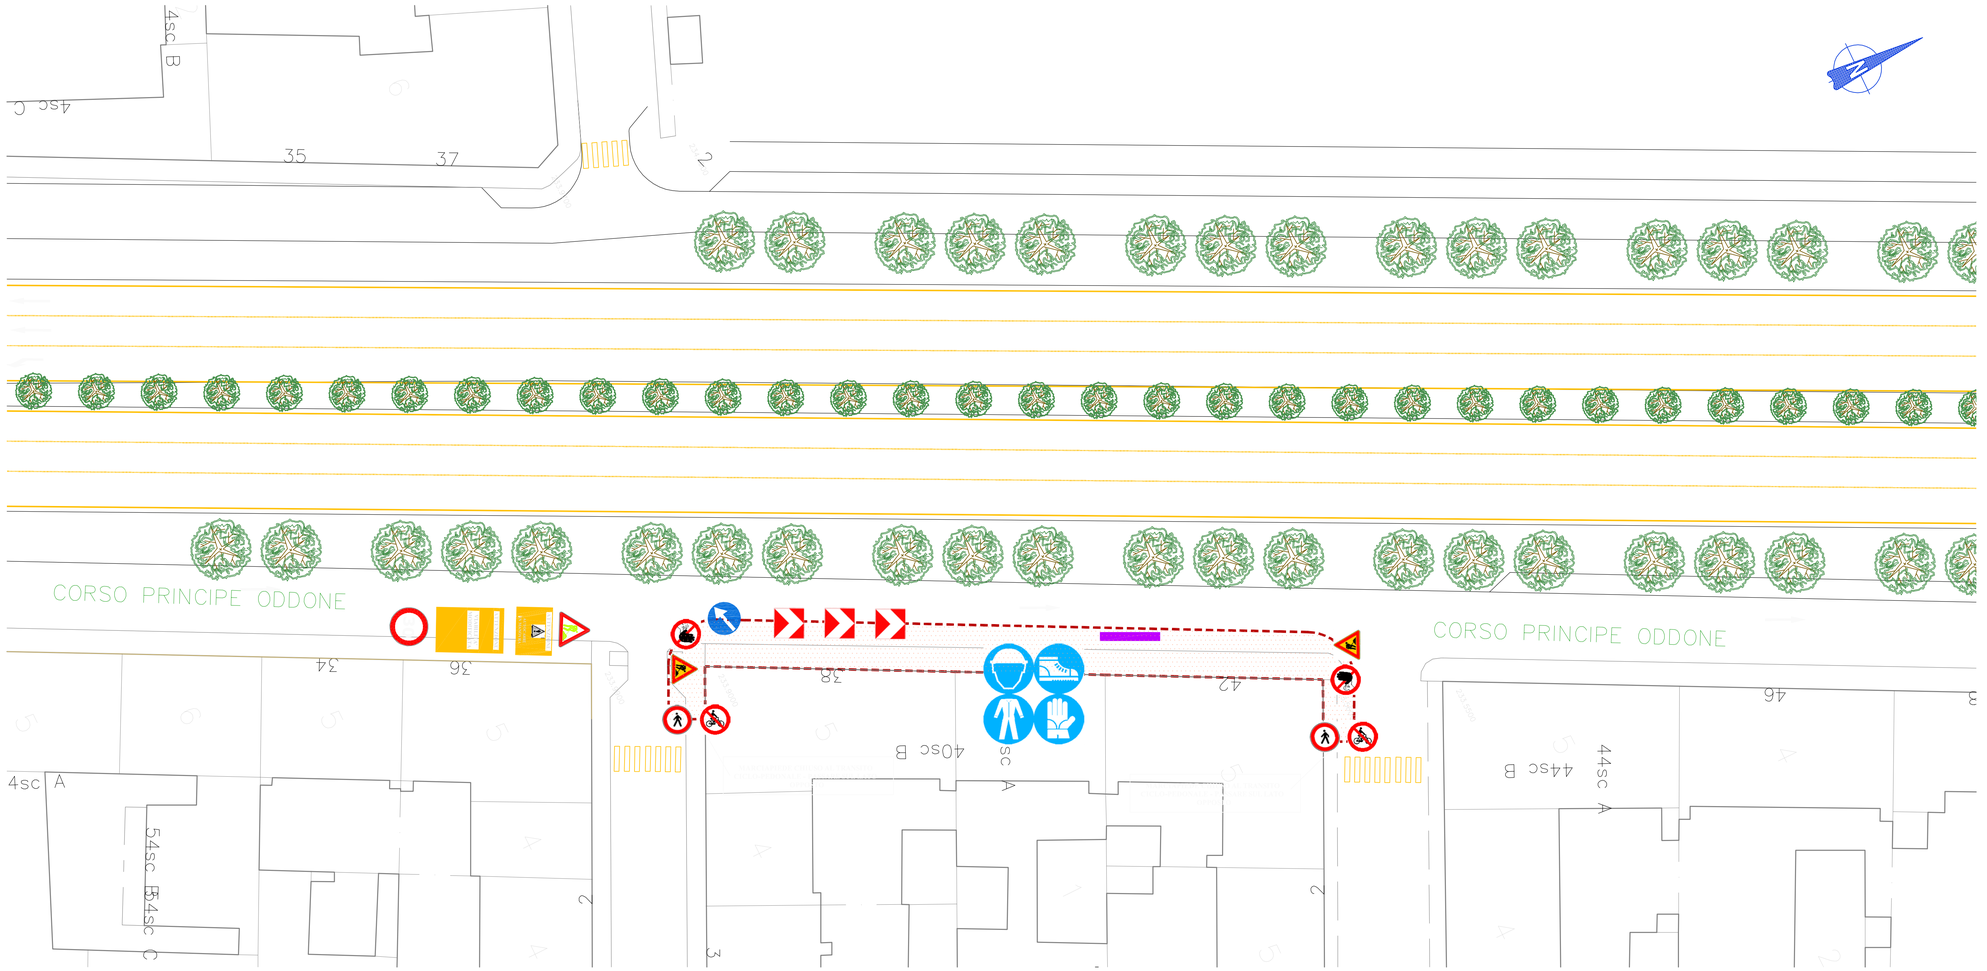

LEGENDA

- NEW JERSEY CLS + RECINZIONE GRIGLIATO METALLICO + RETE PLASTICA
- NEW JERSEY POLIETILENE
- RECINZIONE IN GRIGLIATO METALLICO + RETE PLASTIFICATA
- AREA CANTIERE
- AREA STOCCAGGIO MATERIALI
- AREA SOSTA MEZZI CANTIERE
- BARACCAMENTI CANTIERE
- ACCESSI AL CANTIERE
- MESSA A TERRA
- CARTELLO DI CANTIERE

N.B.1 L'ORGANIZZAZIONE DELL'AREA DI CANTIERE RIPORTATA NELLA PRESENTE TAVOLA GRAFICA RIGUARDERA' LA SOLA REALIZZAZIONE DELLA SISTEMAZIONE SUPERFICIALE DEI MARCIAPIEDI LATO EST DI C.SO PRINCIPE ODDONE, LA QUALE DOVRA' ESSERE ESEGUITA SOLO A SEGUITO DELL'APERTURA AL TRANSITO DEL VIALE CENTRALE DELLA SPINA (SALVO DIVERSA INDICAZIONE DA PARTE DELLA D.L.). I BARACCAMENTI DI CANTIERE E LE AREE DI DEPOSITO MATERIALI DA UTILIZZARE SARANNO QUELLI PRESENTI NELL'AREA NORD - EST DELL'AREA DI CANTIERE FISSA.

N.B.2 E' OBBLIGO DELL'IMPRESA APPALTATRICE PROVVEDERE ALLA MODIFICA DELL'ESTENSIONE DELLE AREE DI CANTIERE, ALLA MOVIMENTAZIONE DELLE RELATIVE RECINZIONI, ALLA MODIFICA / INTEGRAZIONE DELLA SEGNALETICA VERTICALE ED ORIZZONTALE NELL'AREA INTERESSATA DAI LAVORI OGNI QUAL VOLTA ORDINATO DALLA D.L., DAL SERVIZIO MOBILITA' DELLA CITTA' DAL CORPO DI POLIZIA MUNICIPALE AL FINE DI AGEVOLARE I FLUSSI DI TRAFFICO.

N.B.3 E' OBBLIGO DELL'IMPRESA APPALTATRICE PROVVEDERE ALLA PREDISPOSIZIONE ED ALLA POSA IN OPERA DI TUTTA LA SEGNALETICA DI PREAVVISO INDICATA NELLA PRESENTE TAVOLA GRAFICA E NELLE VARIE SEDI DEL TERRITORIO CITTADINO (ED EVENTUALMENTE EXTRA - CITTADINO) INDICATE DALLA D.L. NEL CORSO DEI LAVORI.

CARTELLONISTICA DI PREAVVISO

SCALA 1:10

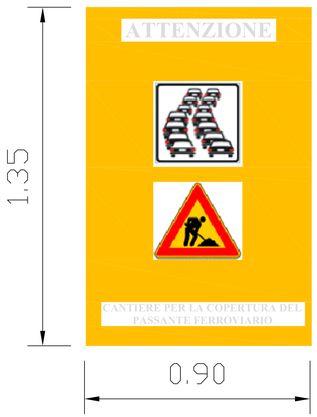

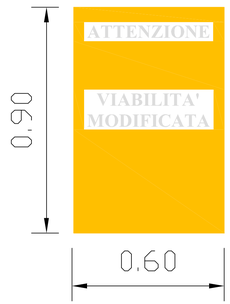

D. L. s. 493/96 Cartelli segnaletici – Prescrizione

Descrizione	Simbolo grafico
Protezione obbligatoria degli occhi.	
Casco di protezione.	
Protezione obbligatoria dell'udito.	
Protezione obbligatoria delle vie respiratorie.	
Calzature di sicurezza obbligatorie.	
Guanti di protezione obbligatoria.	
Protezione obbligatoria del corpo.	
Protezione obbligatoria del viso.	
Protezione individuale obbligatoria contro le cadute.	
Passaggio obbligatorio per i pedoni.	
Obbligo generico (con eventuale cartello supplementare).	

D. L. s. 493/96 Cartelli segnaletici – Divieto

Descrizione	Simbolo grafico
Vietato fumare.	
Vietato fumare o usare fiamme libere.	
Vietato ai pedoni.	
Divieto di spegnere con acqua.	
Acqua non potabile.	
Divieto di accesso alle persone non autorizzate.	
Vietato ai carrelli di movimentazione.	
Non toccare.	

D. L. s. 493/96 Cartelli segnaletici – Avvertimento

Descrizione	Simbolo grafico
Materiale infiammabile o alta temperatura (!).	
Materiale esplosivo.	
Sostanze velenose.	
Sostanze corrosive.	
Materiali radioattivi.	
Carichi sospesi.	
Carrelli in movimentazione.	
Tensione elettrica pericolosa.	
Pericolo generico.	
Raggi laser.	
Materiale comburente.	
Radiazioni non ionizzanti.	
Campo magnetico intenso.	
Pericolo di inciampo.	
Caduta con dislivello.	
Rischio biologico.	
Bassa temperatura.	
Sostanze nocive o irritanti.	

(!) – In assenza di un controllo specifico per alta temperatura.

CITTA' DI TORINO

VICE DIREZIONE GENERALE INGEGNERIA
DIREZIONE INFRASTRUTTURE E MOBILITA'
SERVIZIO PONTI, VIE D'ACQUA E INFRASTRUTTURE

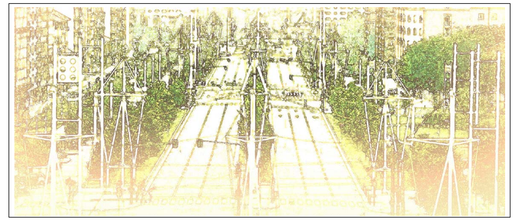

PROGETTO ESECUTIVO

Viale della Spina
da Corso Regina Margherita a Piazza Baldissera
LOTTO 2

Direttore di Direzione : Ing. Roberto BERTASIO

Gruppo di progettazione

Arch. Genni PALMIERI
Dott.ssa Claudia BERTOLOTTO
P.I. Piero FERRANDO
Arch. Davide AMENDOLA
Arch. Ermes FONTANA
Ing Stefano CIANCHINI
Geom. Federico STALTERI
Geom. Ciro MELCHIONNA
Geom. Claudia PEIRANO
P.I. Matteo CASTIGLIONI
Geom. Andrea DI RUOCCO
Geom. Francesco BORLA
P.A. Giorgio FORAVALLE

Progettista: Ing Amerigo STROZZIERO

Dirigente Servizio Ponti Vie d'Acqua e Infrastrutture
Responsabile del Procedimento:
Ing Giorgio MARENGO

DATA: febbraio 2014
SCALA: 1 : 250

CANTIERE MARCIAPIEDE EST CORSO PRINCIPE ODDONE

PE_SC05