



CITTA' DI TORINO

DIREZIONE INFRASTRUTTURE E MOBILITA'
SERVIZIO SUOLO E PARCHEGGI

PROGETTO DEFINITIVO

INTERVENTI STRAORDINARI SULLE PAVIMENTAZIONI DELLE VIE, STRADE E PIAZZE DELLA CITTÀ BILANCIO 2014

LOTTO A - MODIFICHE VIABILI / GUARD-RAILS



ELABORATI GRAFICI

IL RESPONSABILE DEL PROCEDIMENTO

Ing. Roberto BERTASIO

.....

IL PROGETTISTA

Arch. Donato MAGGIULLI

.....

TORINO, OTTOBRE 2014


COSTRUZIONE

7+1

SETTIMO

VIA CUOCO

APL esistente

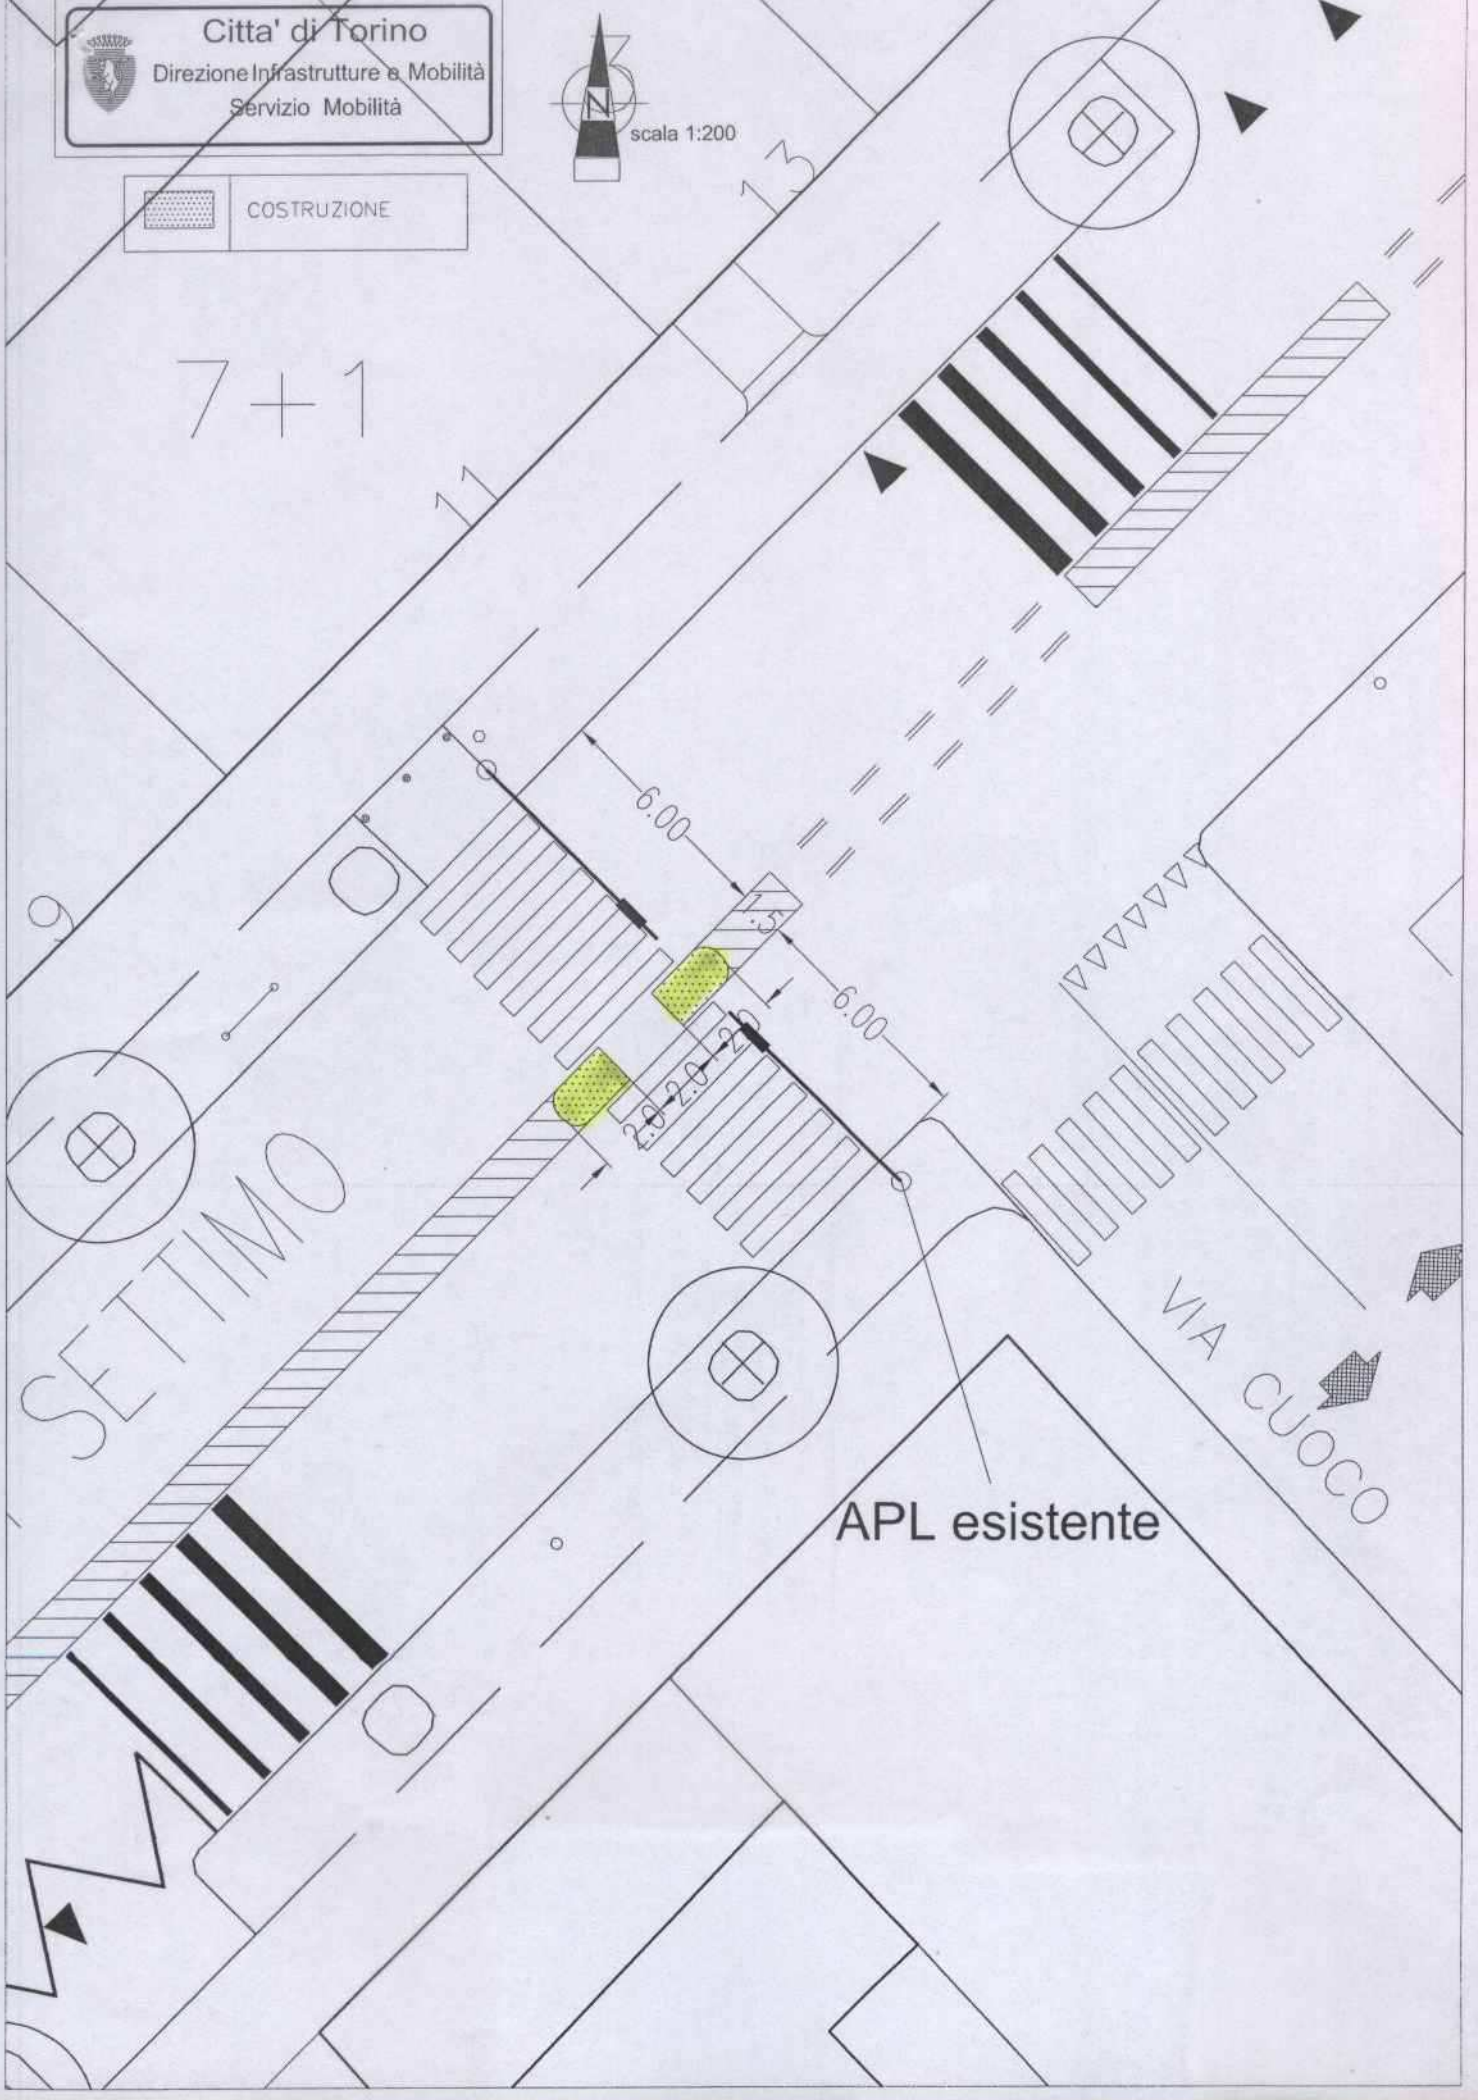



Citta' di Torino

DIVISIONE INFRASTRUTTURE E MOBILITA'

Settore Mobilità

DISEGNATORE

ATTIVITA' N.


SCALA 1: 500

FILE :

DISEGNO N.

DATA :

PROGETTO

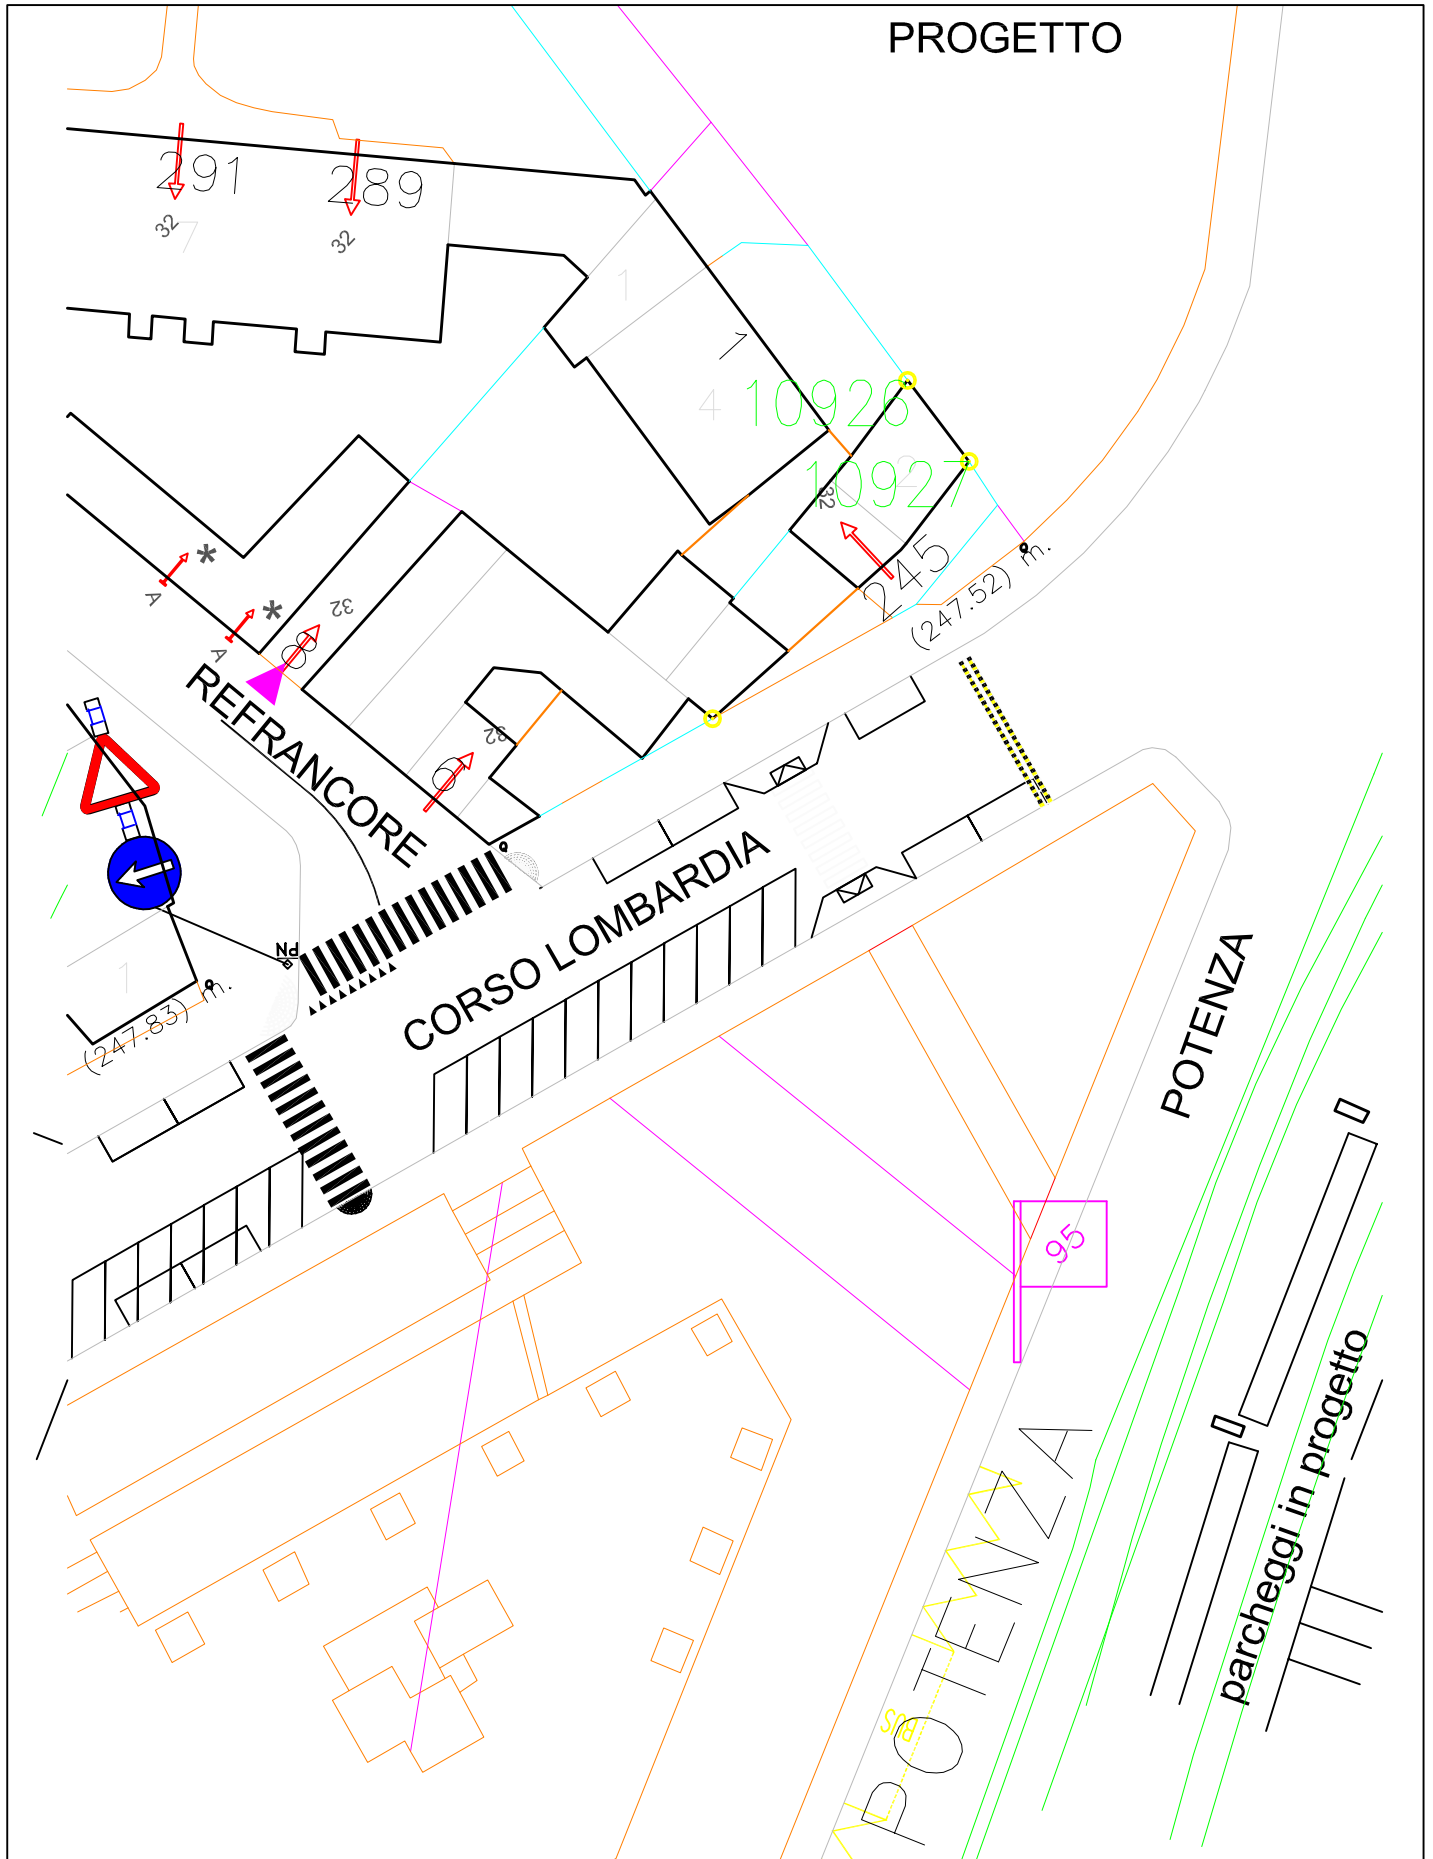



Citta' di Torino

DIVISIONE INFRASTRUTTURE E MOBILITA'

Settore Mobilità

ELABORATO : PLANIMETRIA

DISEGNATORE : P. I. FRATEPIETRO A.

PROGETTISTA :

DATA : LUGLIO 2011

SCALA 1: 500

Invernilzo sicurezza pedonale

