CITTA' DI TORINO

DIREZIONE INFRASTRUTTURE E MOBILITA'
SERVIZIO PONTI, VIE D'ACQUA E INFRASTRUTTURE

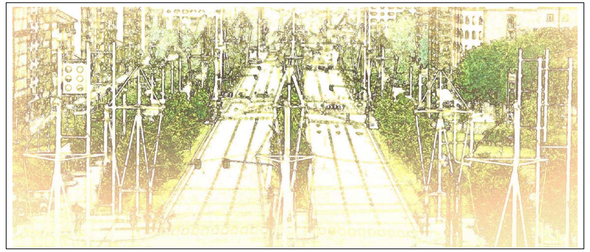

PROGETTO ESECUTIVO

PARZIALE SISTEMAZIONE SUPERFICIALE
VIALE DELLA SPINA
DA VIA BREGLIO A NUOVA STAZIONE REBAUDENGO
ATTRAVERSAMENTI VIA CERVINO E VIA VALPRATO

Direttore di Direzione: ing. Roberto BERTASIO	
Gruppo di progettazione: arch. Genni PALMIERI geom. Ciro MELCHIONNA geom. Federico STALTERI	Progettista: ing. Amerigo STROZZIERO Dirigente Servizio Ponti Vie d'Acqua e Infrastrutture Responsabile del Procedimento: ing. Giorgio MARENGO
DATA: marzo 2014	SCALA:

INQUADRAMENTO URBANISTICO
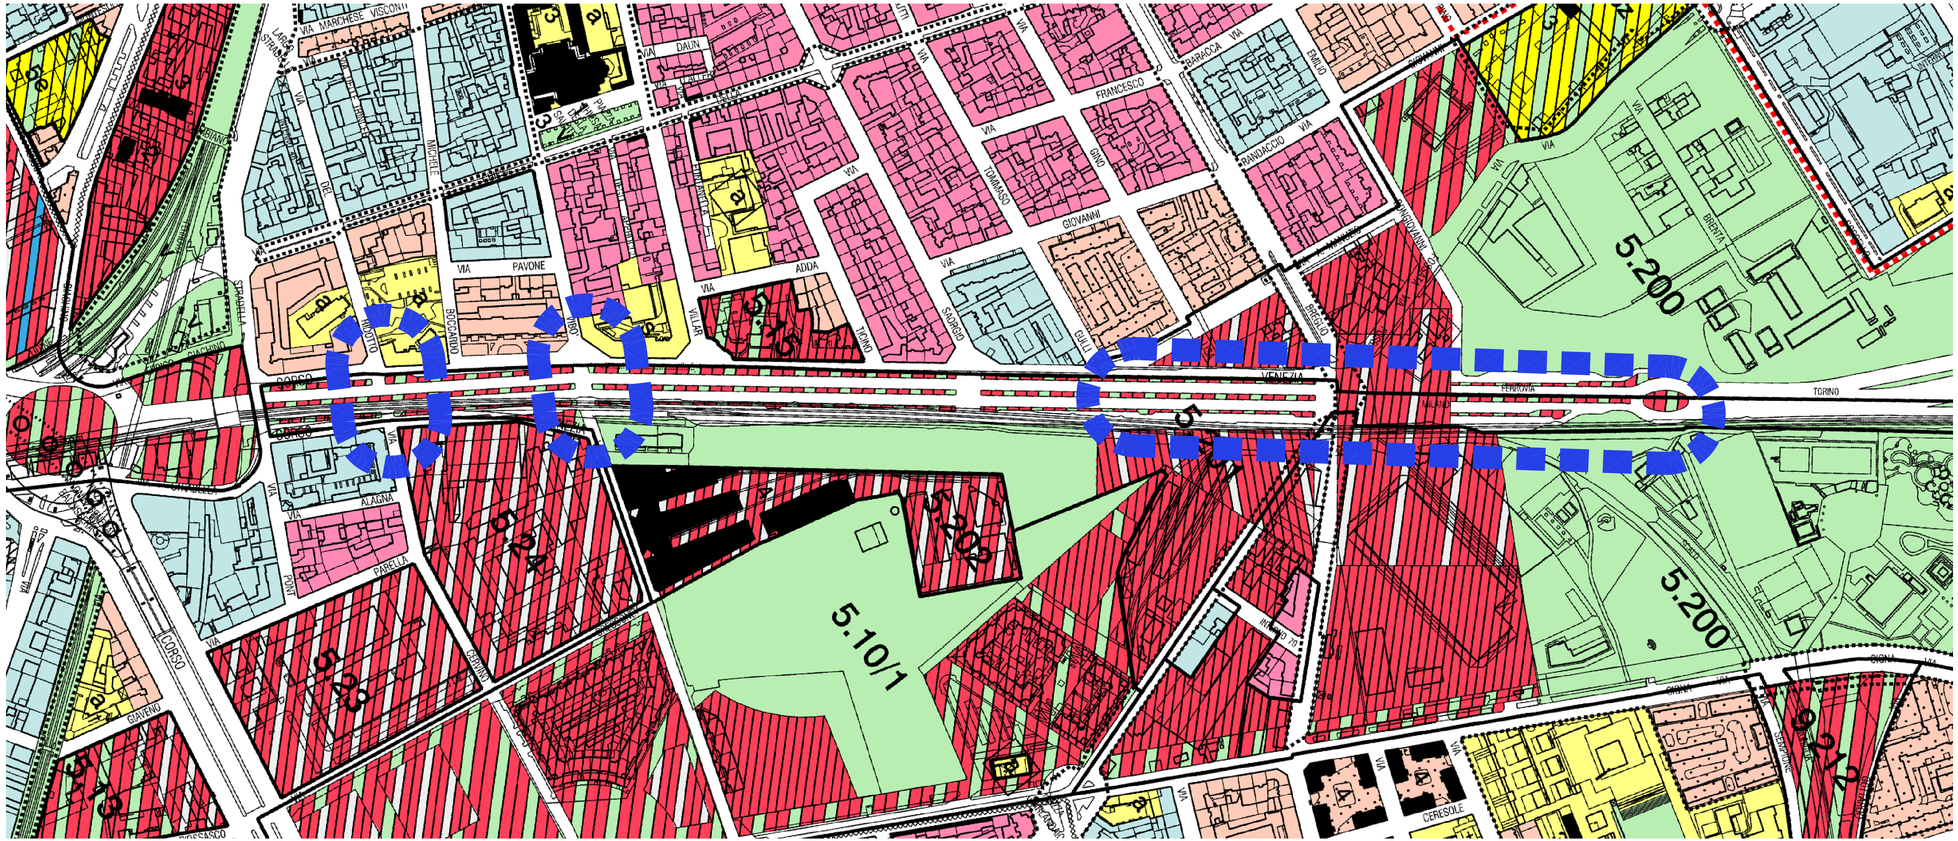
PE_GEN01