CITTA' DI TORINO

DIREZIONE INFRASTRUTTURE E MOBILITA'
SERVIZIO PONTI, VIE D'ACQUA E INFRASTRUTTURE

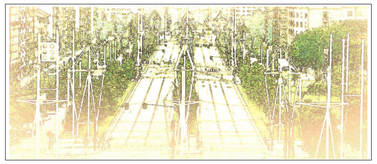

PROGETTO ESECUTIVO

PARZIALE SISTEMAZIONE SUPERFICIALE
VIALE DELLA SPINA
DA VIA BREGLIO A NUOVA STAZIONE REBAUDENGO
ATTRAVERSAMENTI VIA CERVINO E VIA VALPRATO

Direttore di Direzione:	ing. Roberto BERTASIO
Gruppo di progettazione: arch. Gervi PALMIERI; geom. Ciro MELCHIONNA; geom. Federico STALTERI	Progettista: ing. Amerigo STROZZIERO
	Dirigente Servizio Ponti Vie d'Acqua e Infrastrutture Responsabile del Procedimento: ing. Giorgio MARENGO
DATA: marzo 2014	SCALA: 1 : 1000 - 1 :100
	PROFILO LONGITUDINALE
	PE_SEZ01

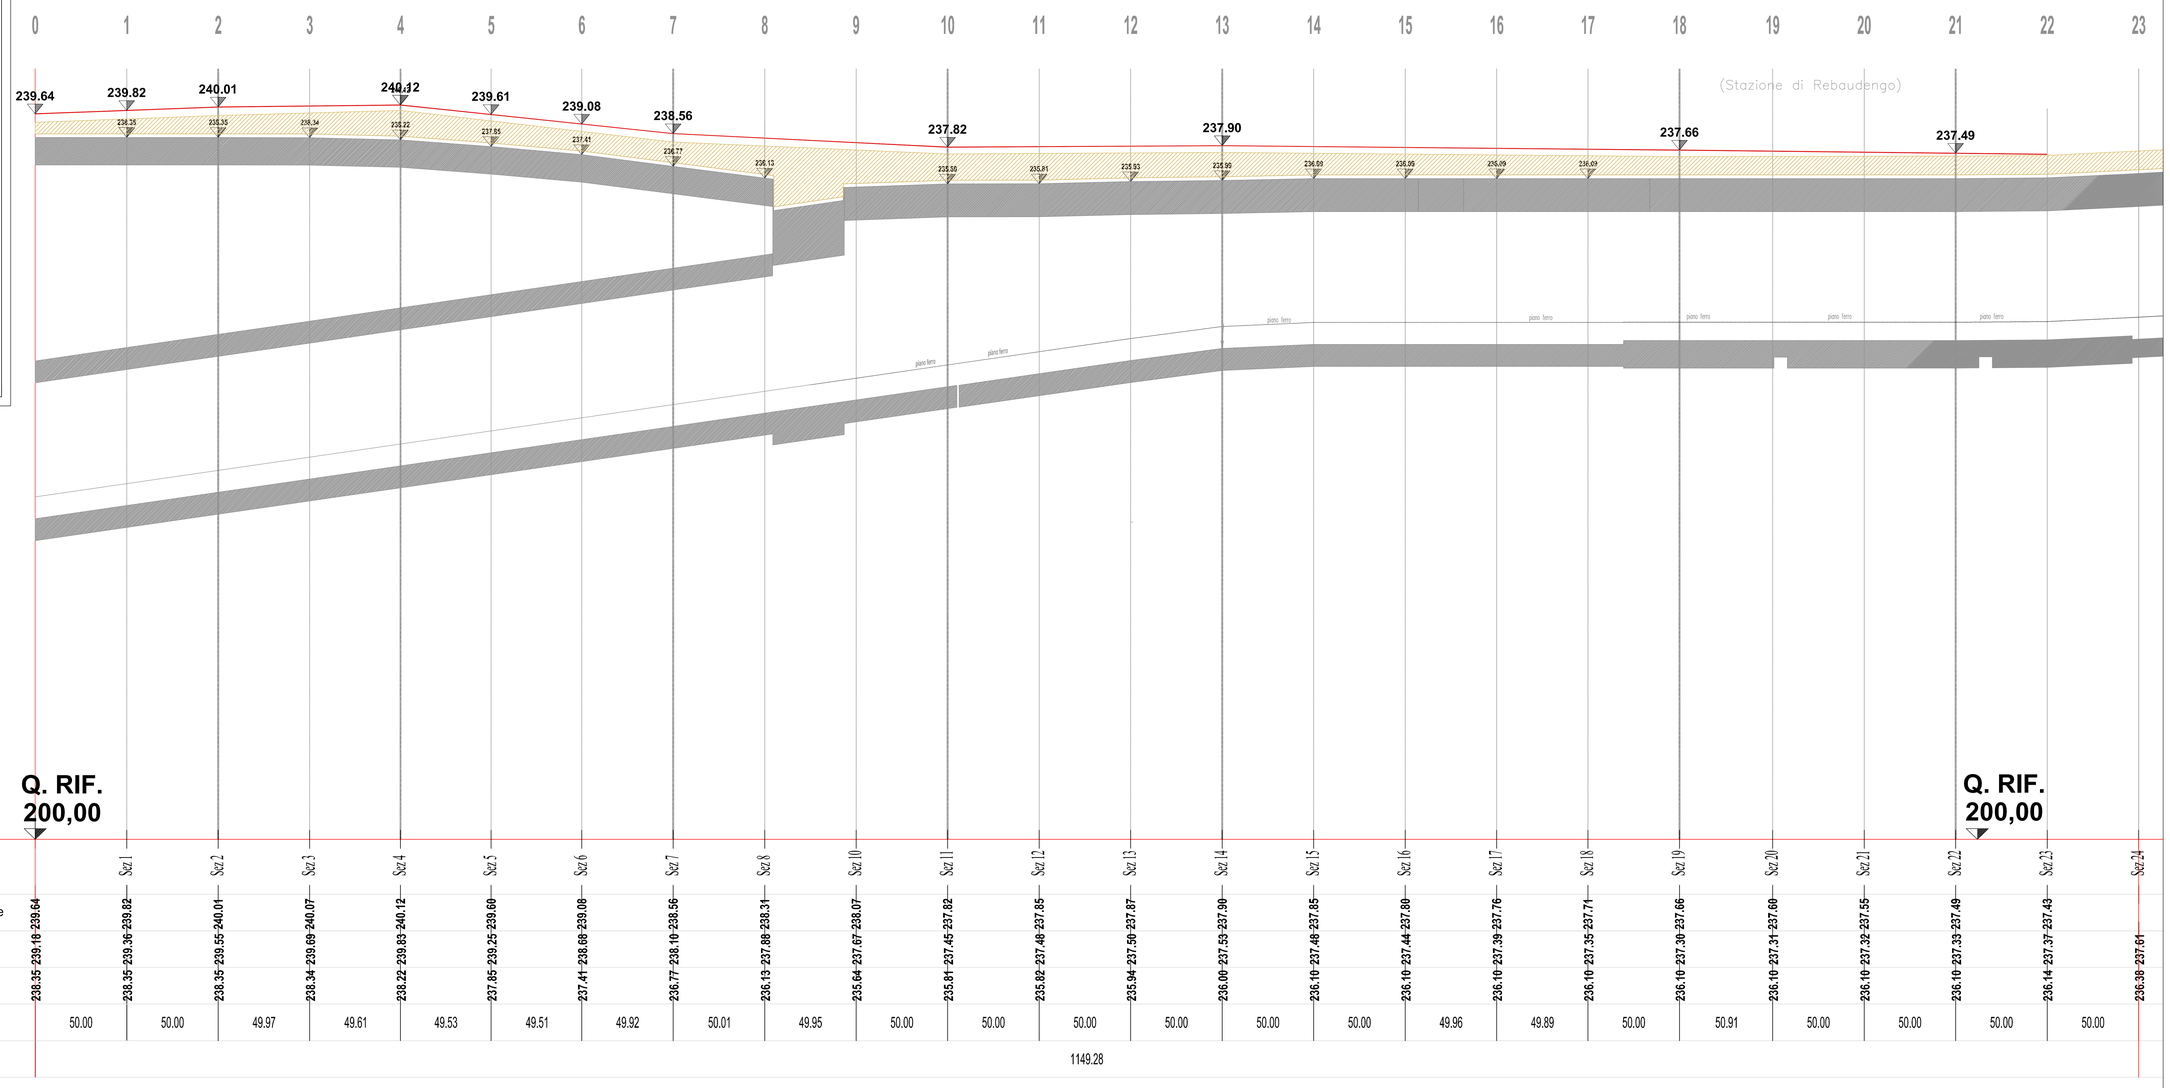

Scala distanze 1:1000
Scala altimetrica 1:100

SEZIONI	Sez 1	Sez 2	Sez 3	Sez 4	Sez 5	Sez 6	Sez 7	Sez 8	Sez 10	Sez 11	Sez 12	Sez 13	Sez 14	Sez 15	Sez 16	Sez 17	Sez 18	Sez 19	Sez 20	Sez 21	Sez 22	Sez 23	Sez 24
QUOTE PROGETTO viale centrale	239.64	239.82	240.01	240.12	239.61	239.08	238.56	238.31	238.07	237.82	237.85	237.87	237.90	237.85	237.80	237.76	237.71	237.66	237.60	237.55	237.49	237.43	237.61
QUOTE REINTERRO R.F.I.	239.18	239.36	239.55	239.69	239.25	239.08	238.10	238.08	237.67	237.45	237.48	237.50	237.53	237.48	237.44	237.39	237.35	237.30	237.31	237.32	237.33	237.37	237.38
QUOTE IMPALCATO R.F.I.	238.35	238.35	238.35	238.34	238.22	237.85	237.41	236.77	236.13	235.64	235.81	235.82	235.94	236.00	236.10	236.10	236.10	236.10	236.10	236.10	236.10	236.14	236.38
DISTANZE PARZIALI		50.00	50.00	49.97	49.61	49.53	49.51	49.92	50.01	49.95	50.00	50.00	50.00	50.00	50.00	50.00	49.96	49.89	50.00	50.91	50.00	50.00	50.00	50.00
DISTANZE TOTALE																							1149.28